


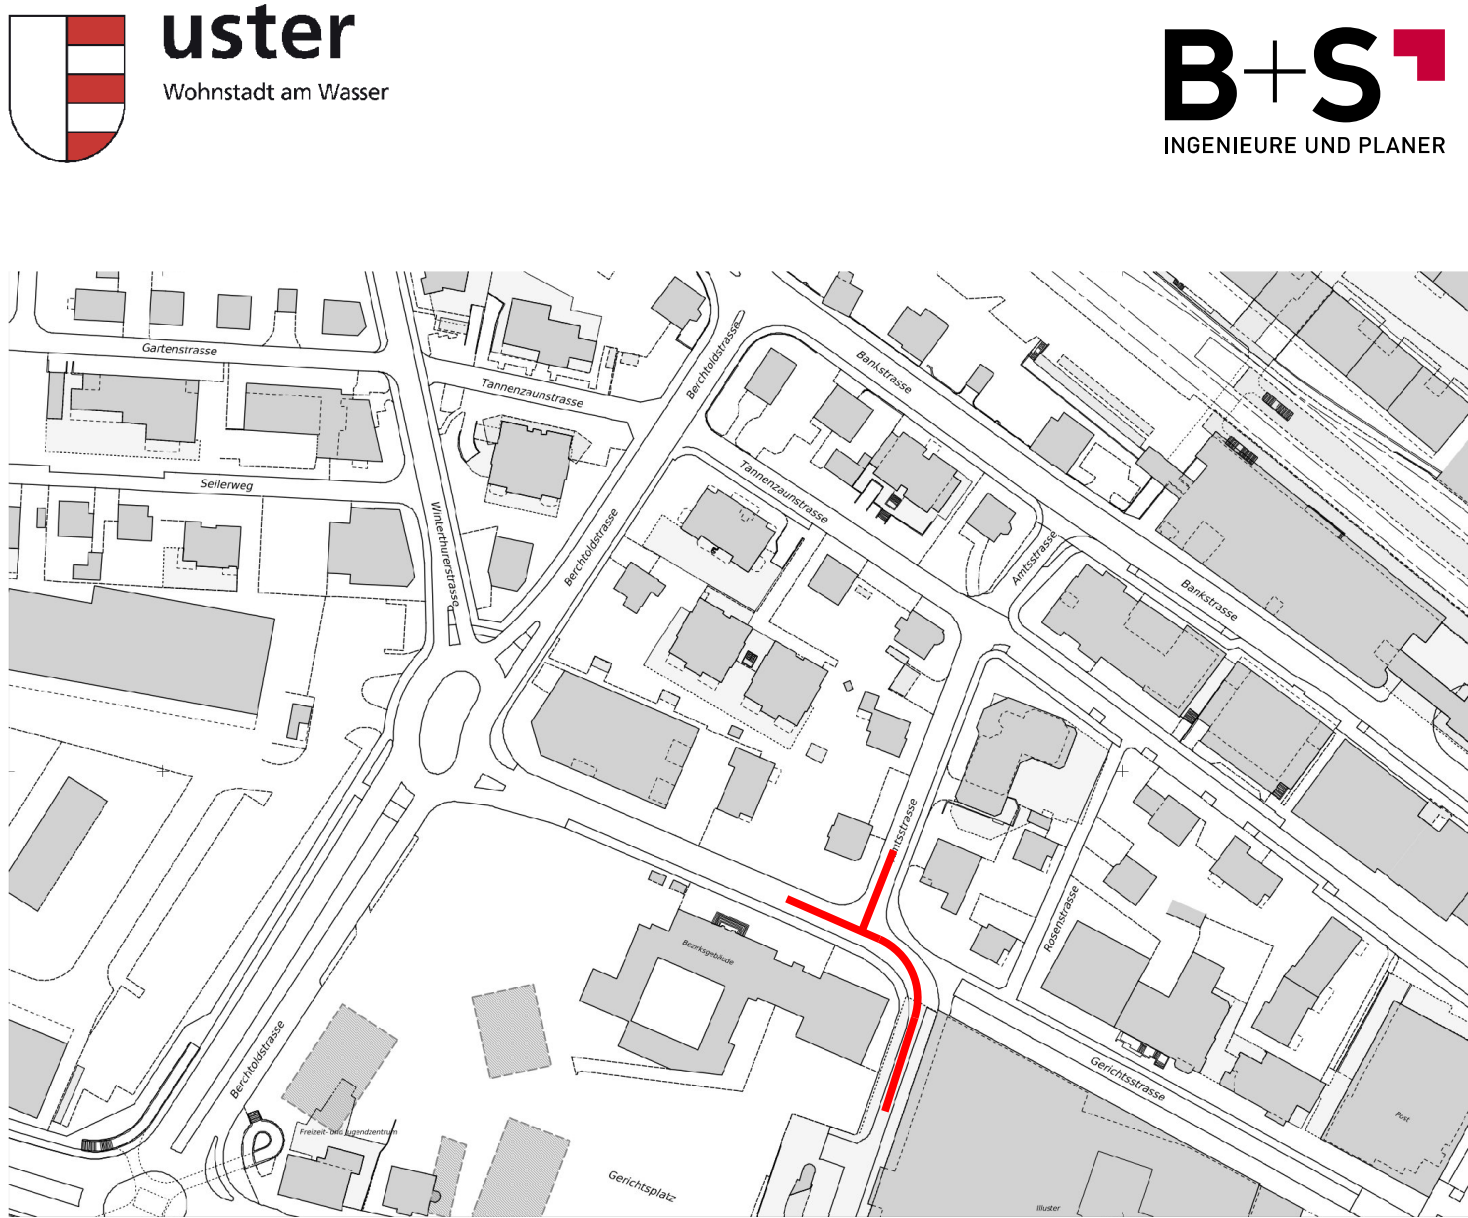

Uster

Gerichtstrasse

Umgestaltung Strassenraum

Situation

Bauprojekt

Plan Nr.	011	Mst.	1:200
Auftragsnr.	101.0835	Index	Planänderung
Erstellt	16.04.2025	B	Beschrieb
Gez. / Kon.	Kahi / Fie	C	
Format	45 x 84	D	

Projekt

Fahrbahn / Gehwegüberfahrt

Deckschicht AC 8 S, B70/100 3.50 cm
(Zugabemenge Ausbauasphalt 30%)
Tragschicht AC T 22 S, B70/100 9.00cm
(Zugabemenge Ausbauasphalt 80%)
Fundation UG 0/45, OC_u 50.00cm
Planie M_u 100 MN/m²; f_t = M_u/M_u < 2.5

Gehweg

Deckschicht AC 8 N, B70/100 2.50 cm
(Zugabemenge Ausbauasphalt 30%)
Tragschicht AC T 16 N, B70/100 4.50cm
(Zugabemenge Ausbauasphalt 80%)
Fundation UG 0/45, OC_u 40.00cm
Planie M_u 80 MN/m²; f_t = M_u/M_u < 3.0

Legende


Projekt

- Fahrbahn
- Fundationsersatz
- Gehwegüberfahrt
- Anpassungsfläche
- Gehweg
- Rampe gepflästert, Gemäss Norm 1.5 (TED 16.84)
- Grünfläche
- Elekt. Beleuchtung
- Wasser Schieber
- Gas Schieber
- KS, ES (Einlaufsammler), SS, Rinne
- Mischwasser KS, SS
- Tel. Schächte
- Abbruch

Bestehend

- Elekt. Schächte, Beleuchtung
- Kanalschacht, Schlammssammler
- Regenwasser KS, SS, EK
- Tel. Schächte
- TV Schächte
- Fernwärme Schächte
- Wasser Schieber, Klappe, Entlüftung, Hahn, Hydrant
- Gas Schieber, Siphon, Klappe
- Bestehend
- Baum
- Anlieferungs Bereich / Betonplatte

- Projekt-Perimeter
- Projekt
- Drittprojekt
- Abbruch
- Baum

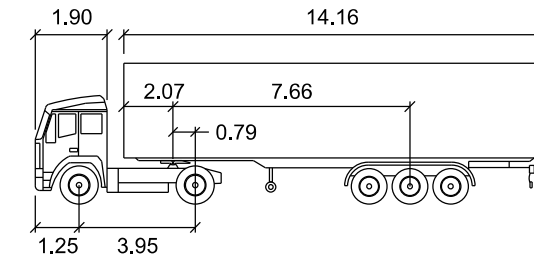

Sattelschlepper R = 10 m

Breite Zugmaschine : 2.55
Breite Anhänger : 2.55
Spurbreite inkl Reifen der Zugmaschine : 2.55
Spurbreite inkl Reifen des Anhängers : 2.55
Zeit zw. max. Lenkeinschlägen : 6.0
Lenkwinkel : 23.3
Gelenkwinkel : 70.0

Abkürzungen

- Pflä. Pflästerung
- Vbst. Verbundsteine
- RG Rasengittersteine

normal	abgesenkt	gestürzt	
			Darstellung in Situation
			Randstein Uster-Norm 2.1 (abgesenkt 2.2 / gestürzt 2.3)
			Rand-/ Wasserstein Uster-Norm 2.4 (abgesenkt 2.5 / gestürzt 2.6)
			Bordstein Uster-Norm 2.7
			Bord-/ Wasserstein Uster-Norm 2.8
			Bundstein Uster-Norm 2.9

