


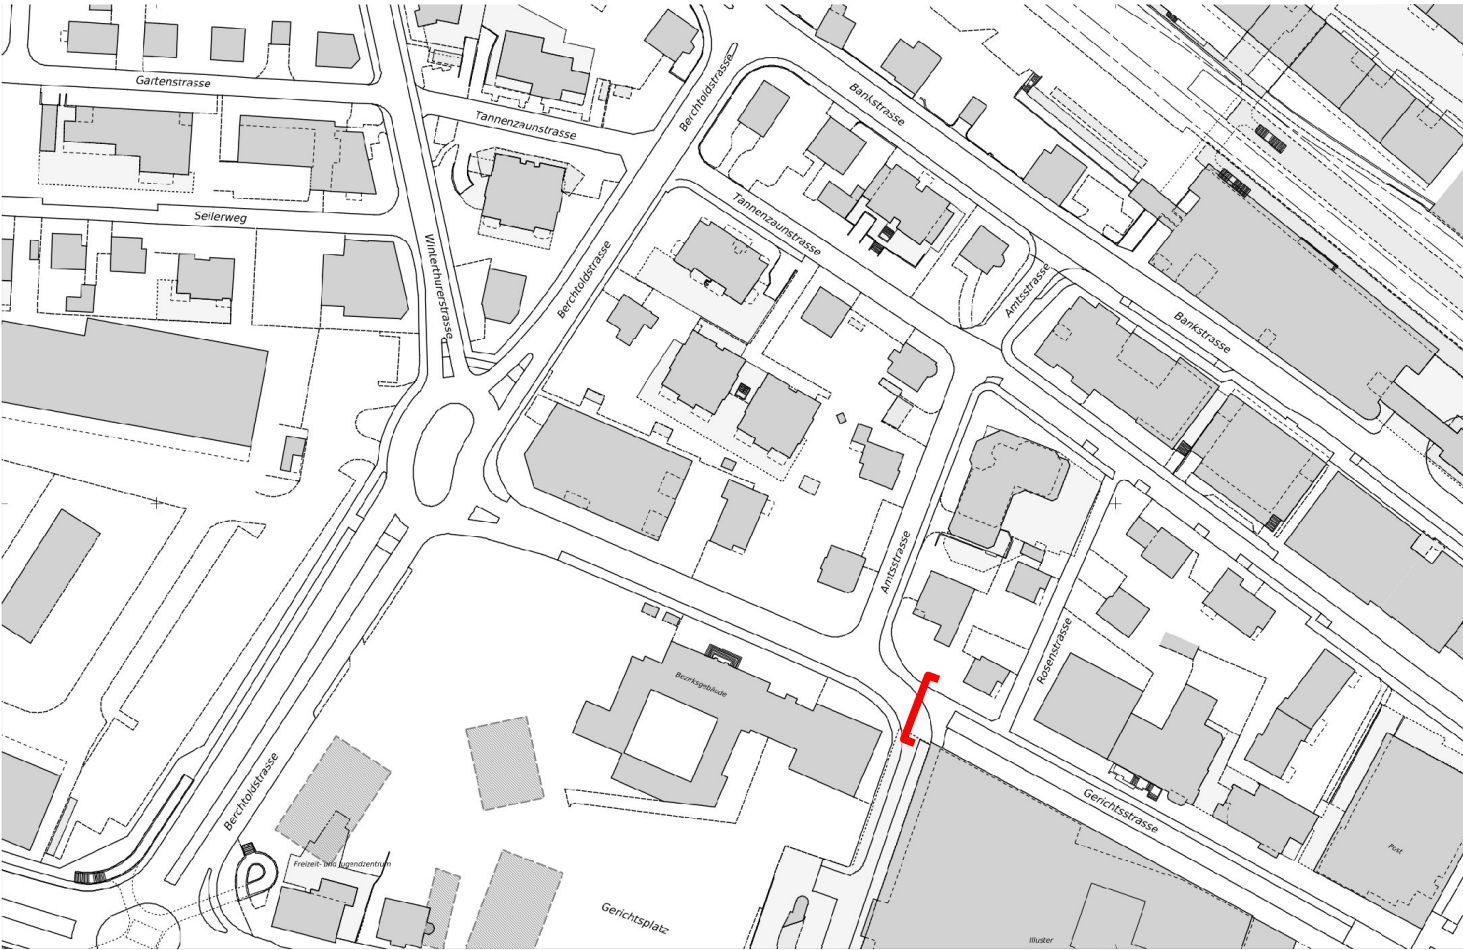

Uster

Gerichtstrasse

Umgestaltung Strassenraum


Normalprofil

Bauprojekt

Plan Nr.	012	Mst.	1:50
Auftragsnr.	101.0835	Index	Planänderung
Erstellt	28.02.2025	B	_____
Gez. / Kon.	Kahi / Fie	C	_____
Format	30 x 63	D	_____

Normalprofil 1:50

Gerichtstrasse

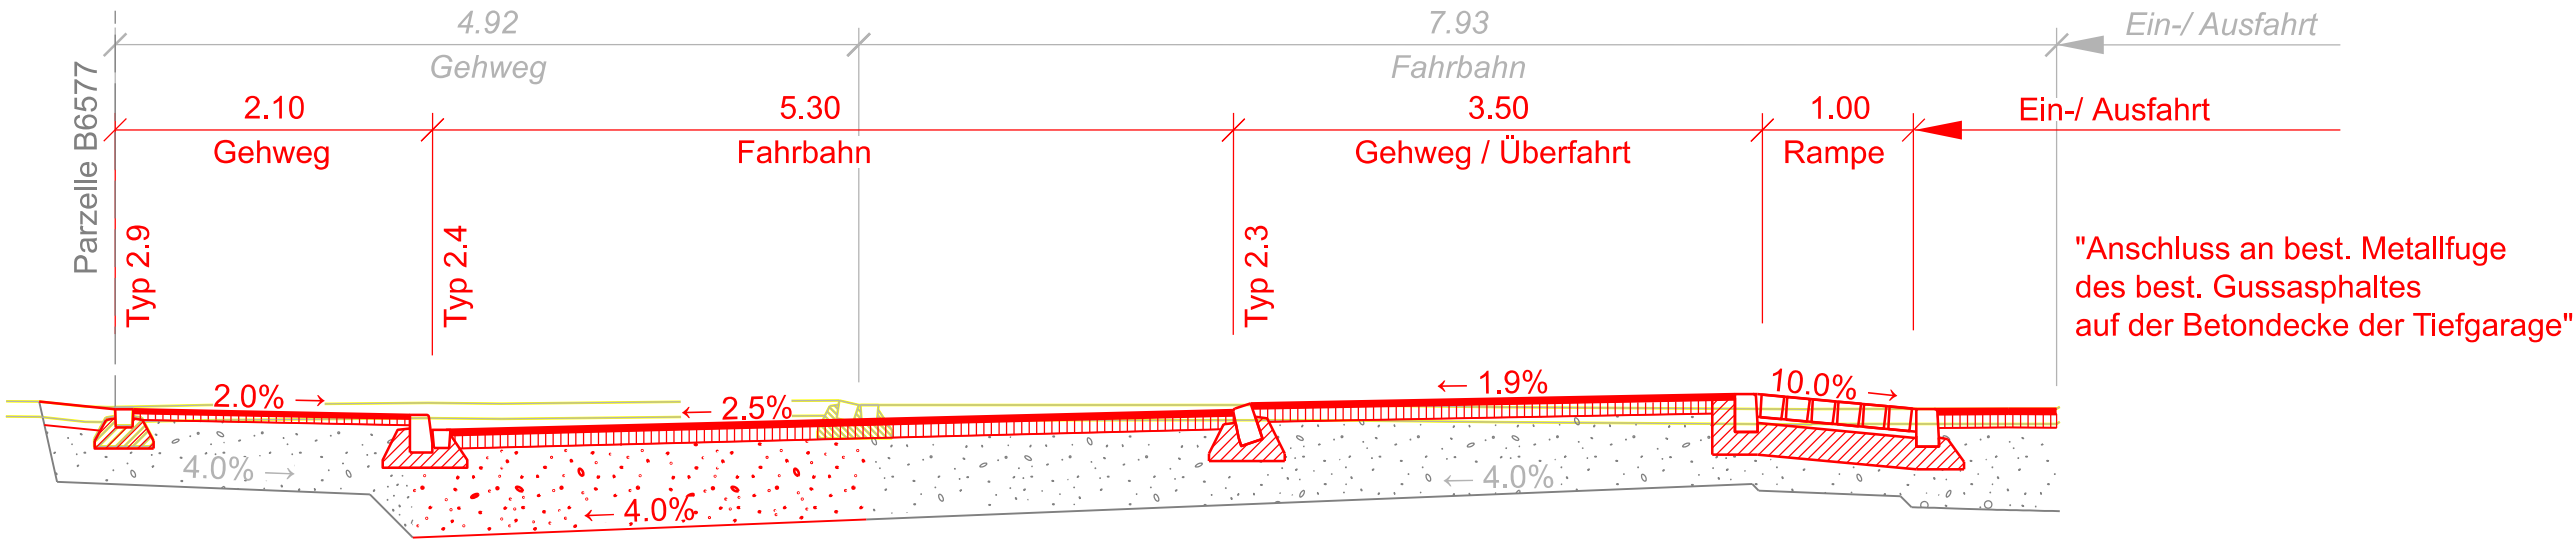

Gehweg

Deckschicht AC 8 N, B70/100	2.50 cm
(Zugabemenge Ausbauasphalt 30%)	
Tragschicht AC T 16 N, B70/100	4.50 cm
(Zugabemenge Ausbauasphalt 80%)	
Foundation UG 0/45, OC ₈₅	40.00 cm
Planie M _{E1} 80 MN/m ² ; f _E = M _{E2} / M _{E1} < 3.0	

Total 47.00 cm

Fahrbahn & Trottoirüberfahrt

Deckschicht AC 8 S, B70/100	3.50 cm
(Zugabemenge Ausbauasphalt 30%)	
Tragschicht AC T 22 S, B70/100	9.00 cm
(Zugabemenge Ausbauasphalt 80%)	
Foundation UG 0/45, OC ₈₅	50.00 cm
Planie M _{E1} 100 MN/m ² ; f _E = M _{E2} / M _{E1} < 2.5	

Total 62.50 cm