

09. Mai 2016

ÖFFENTLICHER GESTALTUNGSPLAN PARK AM AABÄCH
SITUATIONSPLAN 1:500

Vom Gemeinderat festgesetzt am

Namens des Gemeinderates
 Der Präsident/die Präsidentin


Der Gemeinderat/die Gemeinderätin

Gemeinderat
 Gemeinderätin

Von der Baudirektion teilweise nicht genehmigt mit BDV Nr. 1728/17
vom 10. Oktober 2018

Für die Bauleitung:

Projektverfasser: **M E T T L E R** **BOLTSHAUSERARCHITEKTEN AG**

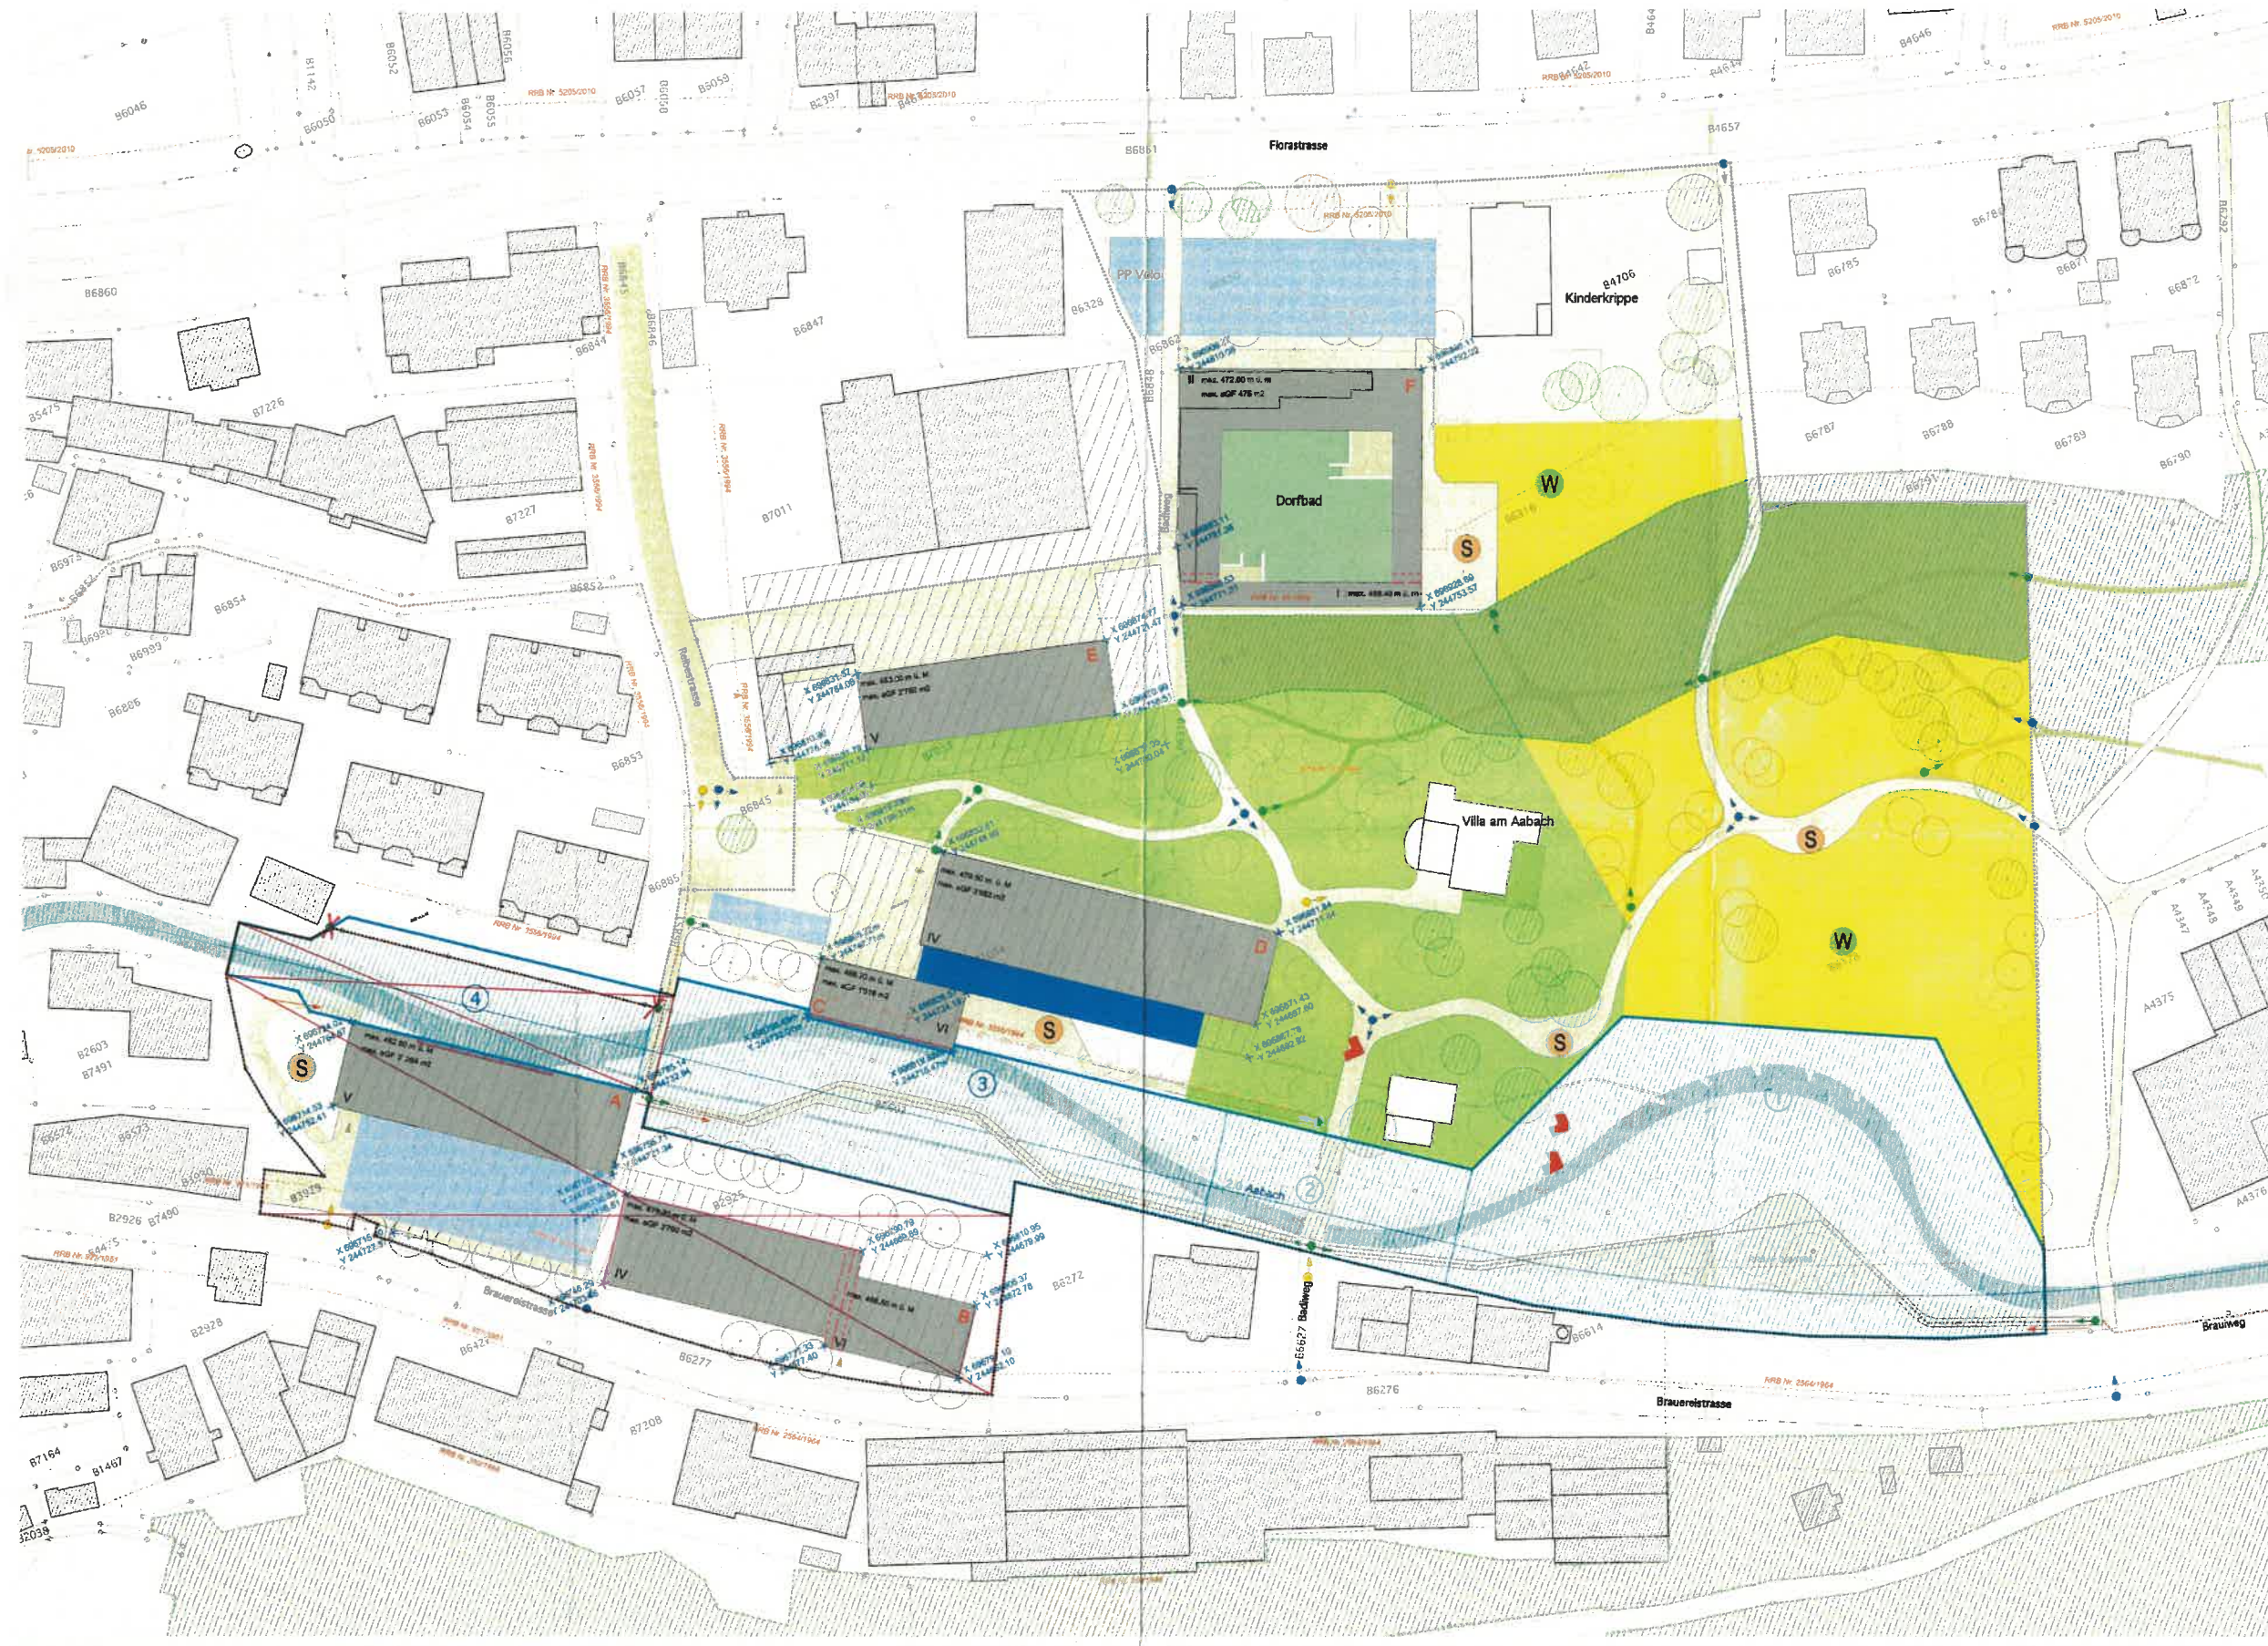

- | Gemeingutssymbol: | | Informationsinhalt: |
|----------------------------|---|--|
| | Perimeter Gestaltungsplan | |
| | Abschnitte Aabach | Gewässerraum |
| | Baubereich (A - F) | Bauten bestehend |
| | Baubereich unterirdisch | Inventar- / Schutzobjekt |
| | Mantellinie | Wald |
| | Mantellinie Wasserbauwerk | |
| | Anordnungslinie Höhenversatz | Baumgruppe gem. Zonenplan
Baumschutz |
| | Wasserbecken | Bäume |
| | Parkanlage (Bereich Villa) | Industrieland |
| | Parkanlage (Bereich Dorfbad) | Abstandslinien |
| | Parlwald | |
| | Abstellplätze | mögliche neue Parzellengrenzen |
| | Spezialzone Kinderspielfeld | |
| | Richtungspunkt Fußweg öffentlich | Spiel- und Begegnungszplatz |
| | Richtungspunkt Fuß- und Radweg,
öffentlich | Liegewiese |
| | Zu- und Wegfahrt
Baufelder/ Abstellplätze | Grundwasserfassung
(Lage ungenau) |
| | Zu- und Wegfahrt Sammelgarage |
Zeichn. von
Inhaltskennung
abgenommen |
| | Koordinatenpunkt | |
| max. 486.00 m ü. M. | Maximale Gebäudehöhe | |
| | Zufahrt Unterhalt Aabach | |
| | Baum zu erhalten | |
| | Baum Neulpflanzung | m 1 5 10 15 |