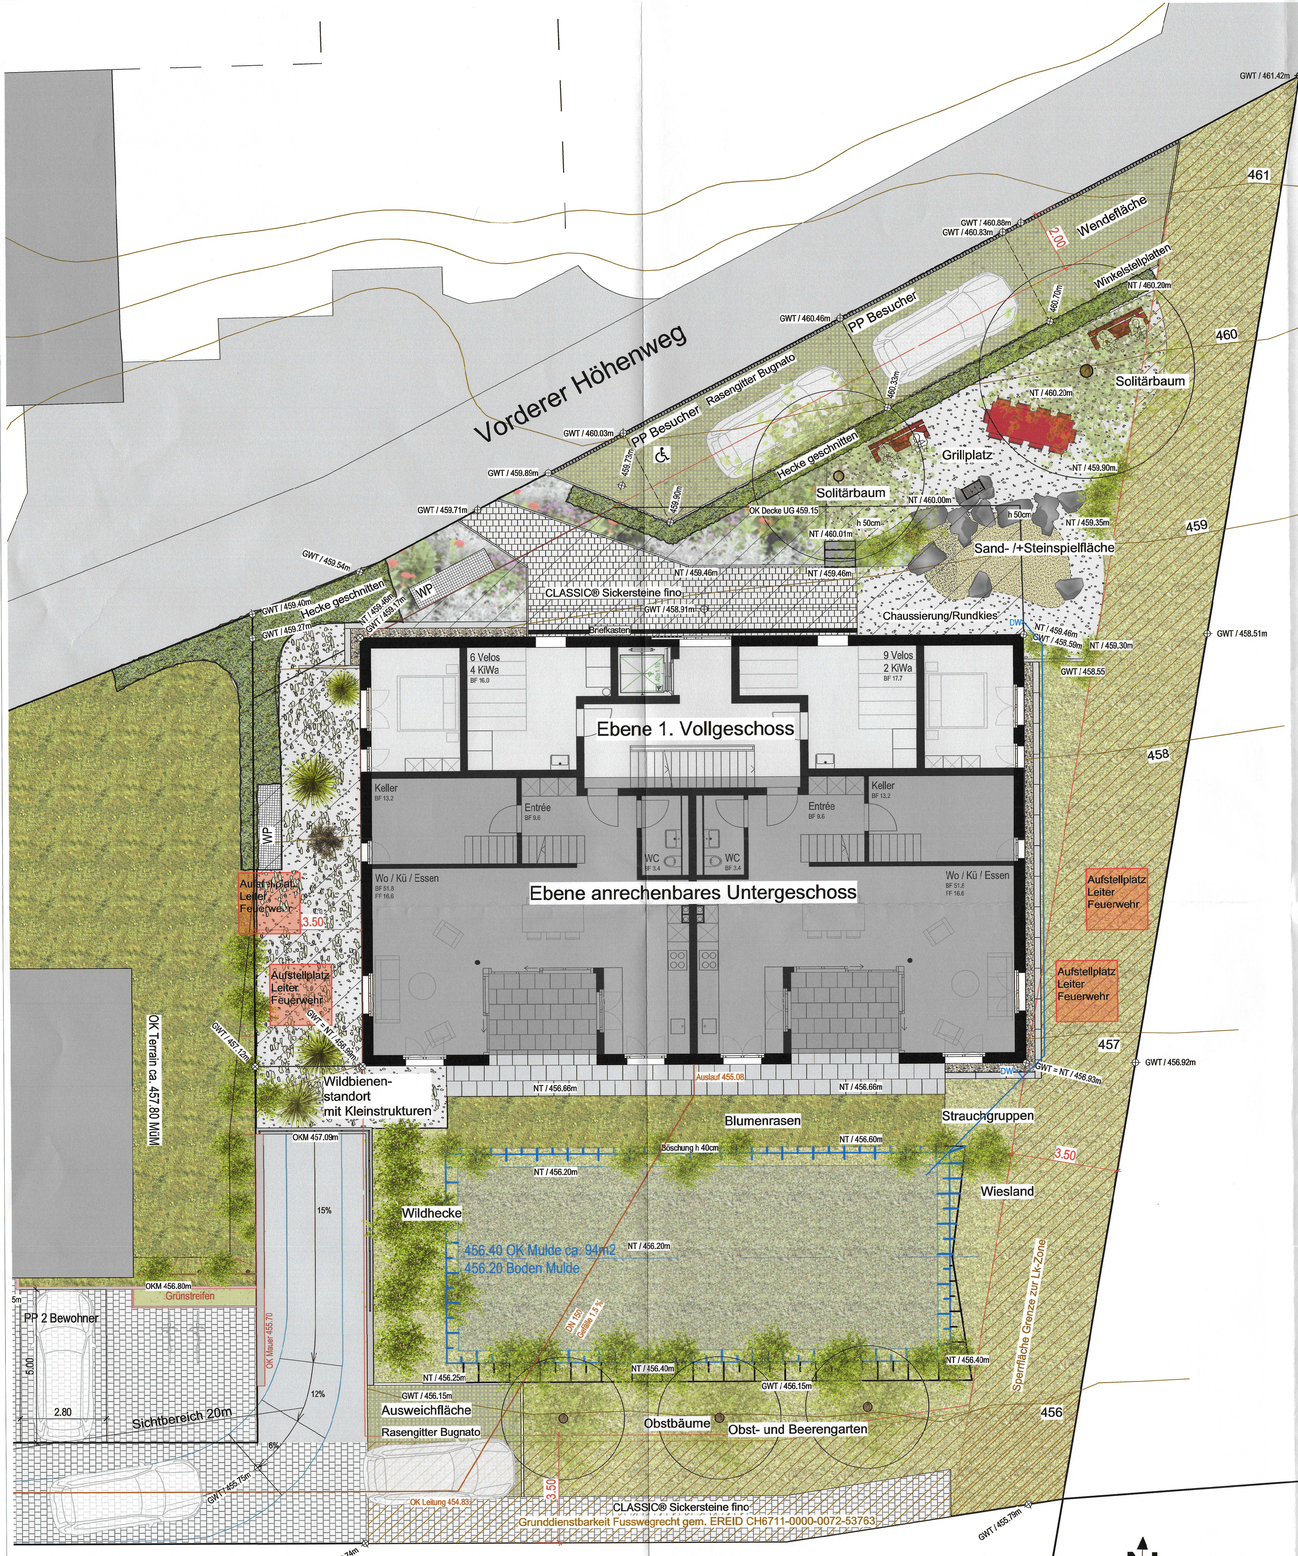

Netstaler Bergschotter für PP Besucher

CLASSIC® Sickersteine fino gefast bei Hauszugang

Sand- und Steinspielfläche

Rundkiesfläche für Grillplatz

Blumenrasen

Wiese im Mai Juni mit Halbstammobst

Kiesstandort

Kiesstandort

Kleinstrukturelemente Eidechsenburg und Altholz, Sandlinse für Wildbienen

Rasengitterstein Bugnato,
Versickerungsleistung ca 1390l/s ha

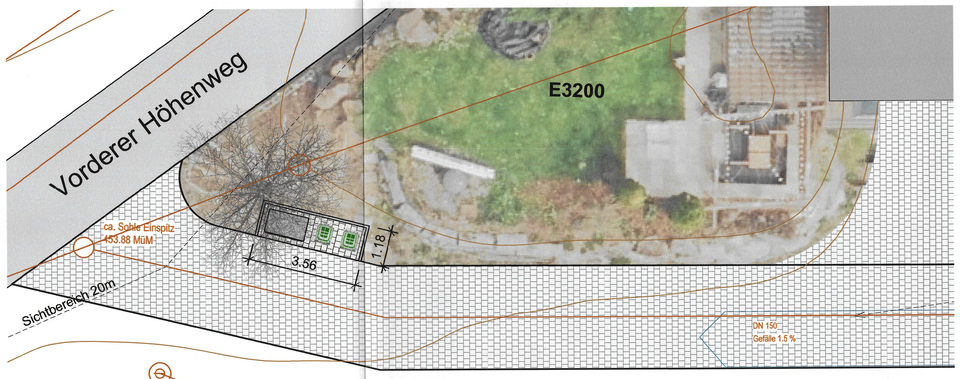

Containerplatz M 1: 100

EINGANG
02. 04. 26 BG 25-0366
Stadt Uster
Hochbau+Vermessung

Umgebungsplan Datum 02.12.2025 **M 1:100**

Wälchli-Denzler, Neubau MFH, Vorderer Höhenweg 8, 8606 Nänikon

Wälchli-Denzler, Neubau MFH,
Vorderer Höhenweg 8, 8606 Nänikon

Unterschriften

Uster, den 17.03.2026 Bauherrschaft / EigentümerIn

Projektverfasser Bauherrschaft / EigentümerIn