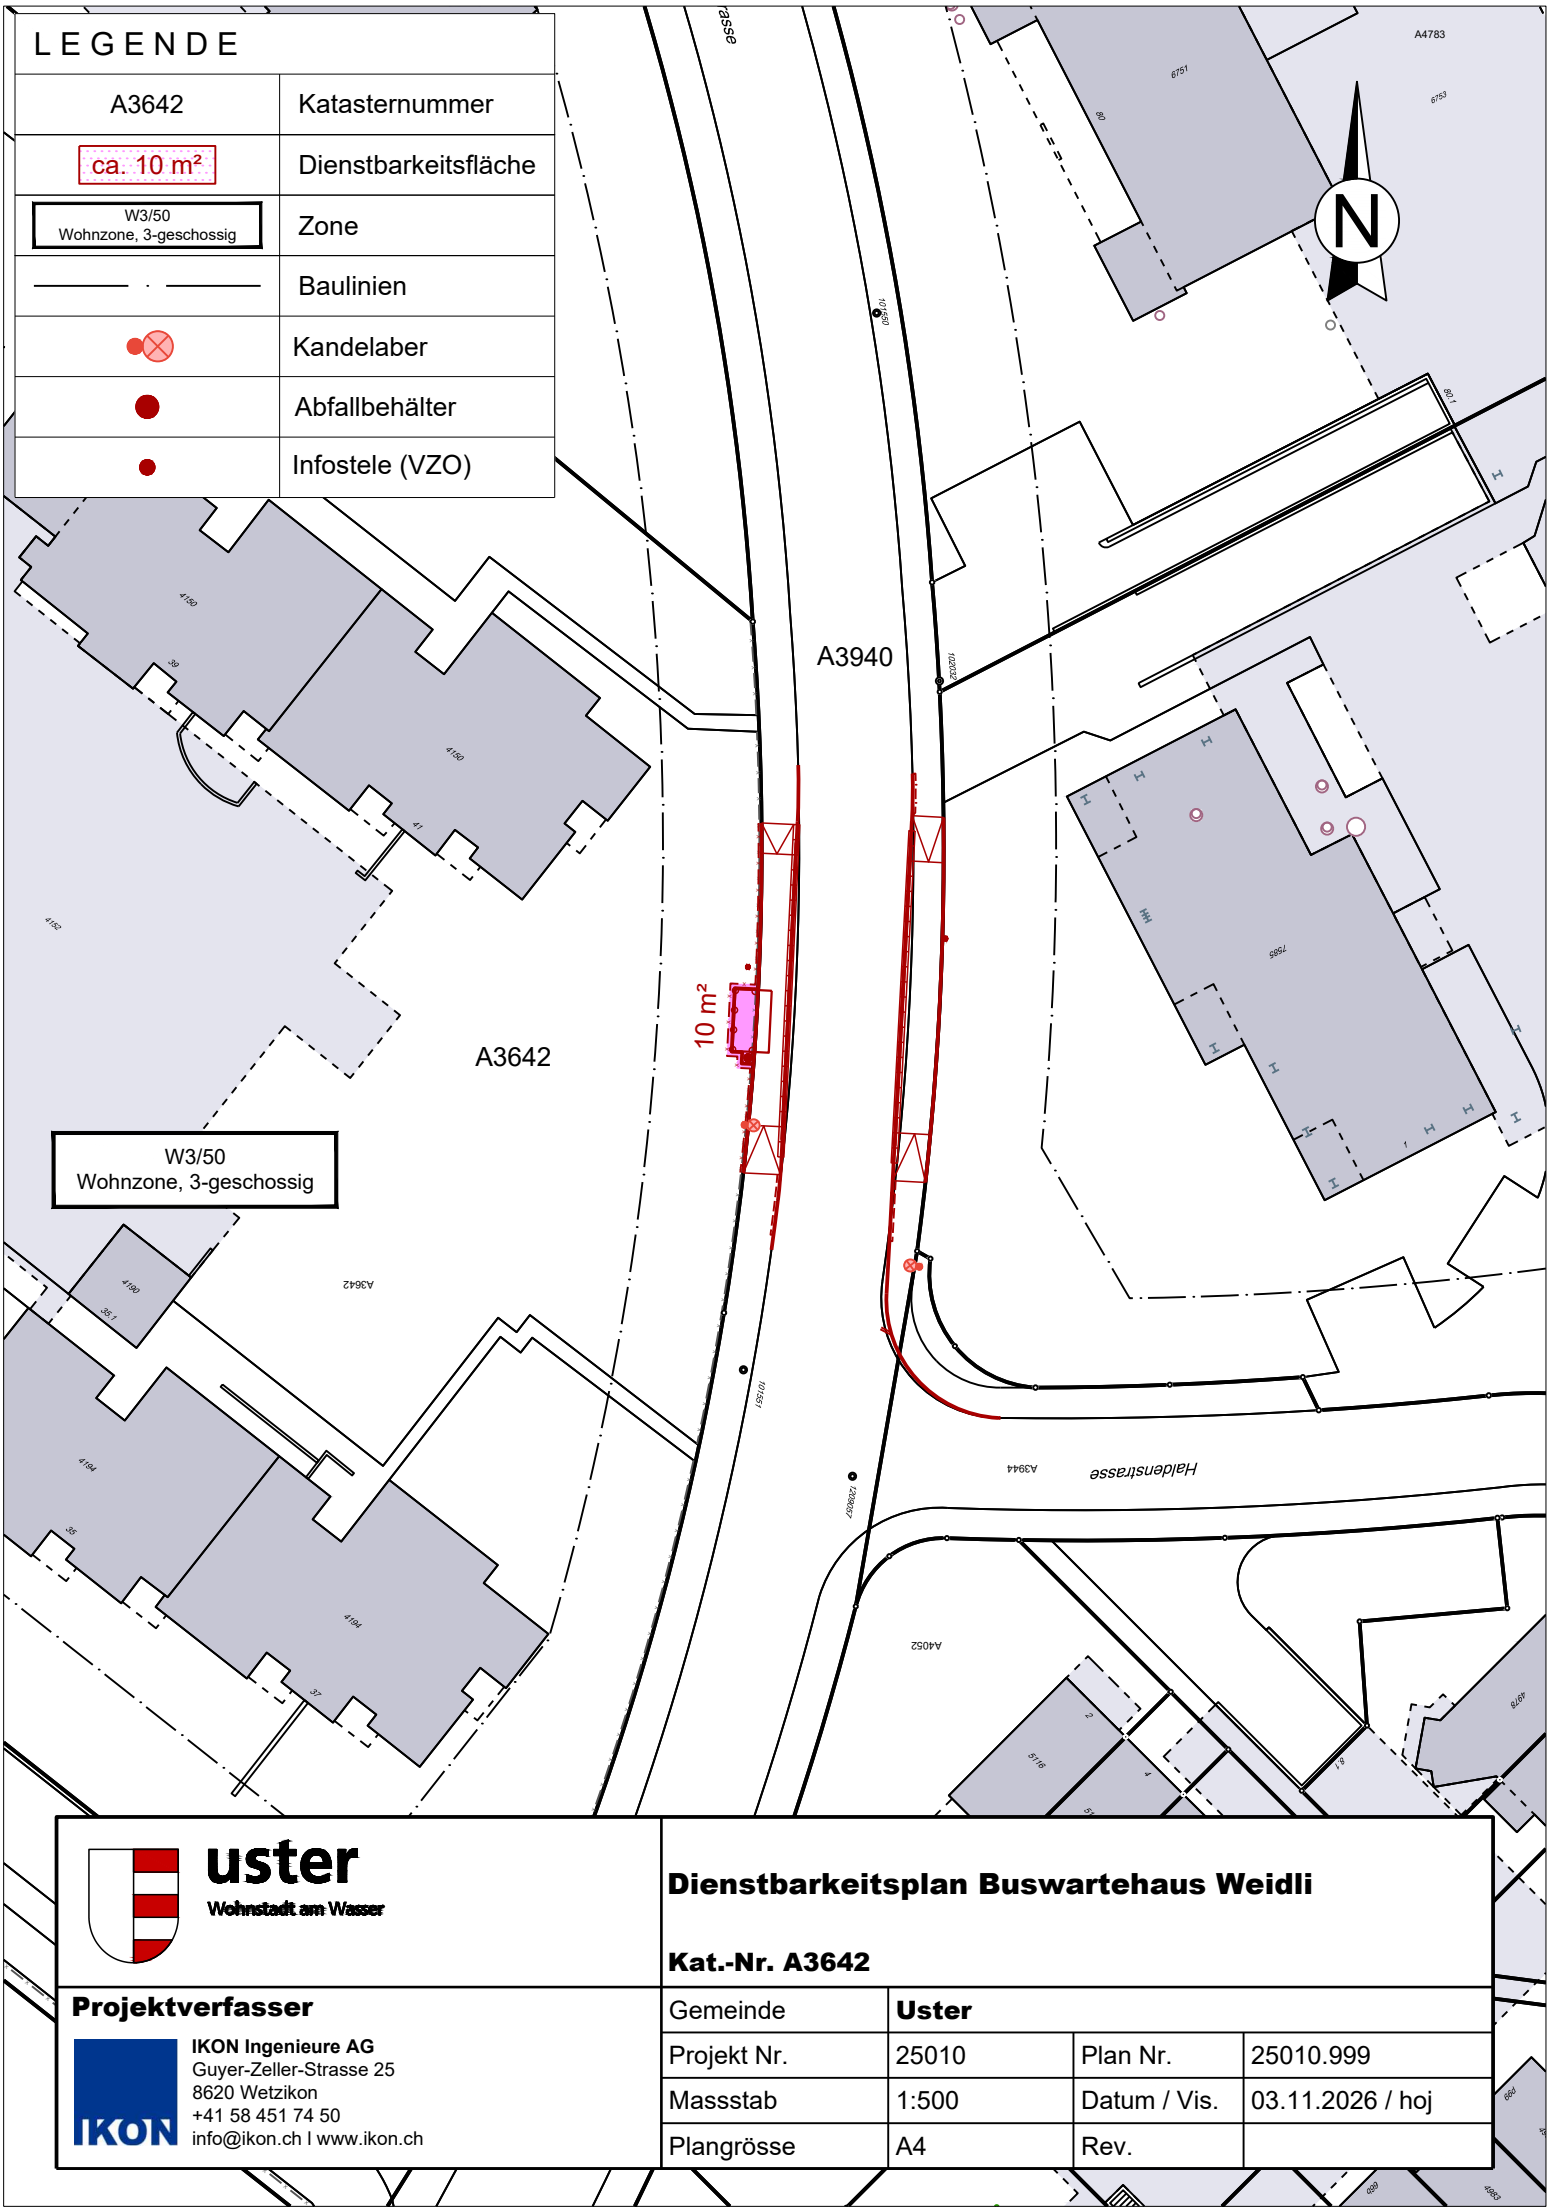

uster
Wohnstadt am Wasser

Dienstbarkeitsplan Buswartehaus Weidli

Kat.-Nr. A3642

Projektverfasser

IKON Ingenieure AG
Guyer-Zeller-Strasse 25
8620 Wetzikon
+41 58 451 74 50
info@ikon.ch I www.ikon.ch

Gemeinde	**Uster**		
Projekt Nr.	25010	Plan Nr.	25010.999
Massstab	1:500	Datum / Vis.	03.11.2026 / hoj
Plangrösse	A4	Rev.	