uster
Stadt Uster
Infrastrukturbau und Unterhalt
Oberlandstrasse 82, 8610 Uster
Tel. 044 905 81 11, Fax 044/944 72 49
internet www.uster.ch

Energie Uster AG
Oberlandstrasse 79, Postfach, 8610 Uster
Tel. 044/905 18 18, Fax 044/941 68 26
info@energieuster.ch
internet www.energieuster.ch

Bauprojekt Velo-Komfortroute Uster, See - Stadtpark

Strassenbau, Wasser, Elektrotzt

Quellen-, Pfannenstielstrasse

Situationsplan 1:200 Pfannenstielstrasse

Bauleitung: WKP Bauingenieure
Unternehmer:
Ausführung:

WKP Bauingenieure AG
Vereina-Conzett-Strasse 7 CH- 8004 Zürich
Tel. 044 295 30 50 bau@wkp-bauing.ch

Format	A0/180
Datum	21.07.2022
Dat.	ADR
Vis.	Dbl
Änderung	Datum
A.	
B.	

Plan Nummer: 2753-402
Projekt/Pos: 2753.000/402.

Legende

Belagsaufbau:

Fahrbahn:
AC 8 S 3.0 cm
AC T 22 S, RC 7.0 cm
Planieausgleich ca. 5.0-10.0 cm
Total ca. 15.0-20.0 cm

Gehweg
AC 8 N 2.5 cm
AC T 16 N, RC 4.0 cm
Planieausgleich ca. 5.0-10.0 cm
Total ca. 12.0-17.0 cm

Gehweg Überfahrten/Parkplatz:
AC 8 N 2.5 cm
AC T 16 N, RC 7.0 cm
Planieausgleich ca. 5.0-10.0 cm
Total 40.0 cm

Gehweg (Fräsen):
AC 8 N 2.5 cm
Total 2.5 cm

m² der neu erstellten Belagsflächen:
Fahrbahn ~ 1'100m²
Gehweg ~ 433m²
Gehweg Überfahrten ~ 140m²
Gehweg Fräsen ~ 445m²
Rampe ~ 30m²
Pflästerung ~ 20m²
Grünfläche ~ 240m²
Rampe Schalensteine ~ 180m²
Total ~ 2'608m²

Rampe Schalensteine Typ 14/16
Pflästerung
Grünflächen
Rasengittersteine

Strassenbau:

Randstein 12 (TBA Norm 601)
Randstein 12 mit Rasenkiller (TBA Norm 602)
Randstein 20 (SIA Norm 16.01)
Randstein 20 mit Rasenkiller (SIA Norm 16.01)
Randstein 12 abgesenkt und gestockt 04cm (analog TBA Norm 601/602)
Randstein 12 abgesenkt und gestockt 08cm (analog TBA Norm 16.96)
Randstein 12 abgesenkt >14cm (analog TBA Norm 601/602)
Randstein 12 abgesenkt und gestockt 03cm (analog TBA Norm 601/602)
Bordstein 12/25 (TBA Norm 612)
Bordstein horizontal 12/25 (TBA Norm 612)
Bordstein gestockt 04cm (TBA Norm 612 K)
Bord- und Wasserstein (TBA Norm 615)
Wasserablauf (TBA Norm SN10/2534)
Schacht (TBA Norm 3419/62)
Meilenpoller

Bilanz	PP	Bäume	Umschlagplatz
Projektbest	12	19	2
Bestand	14	13	2
Differenz	-2	+6	0

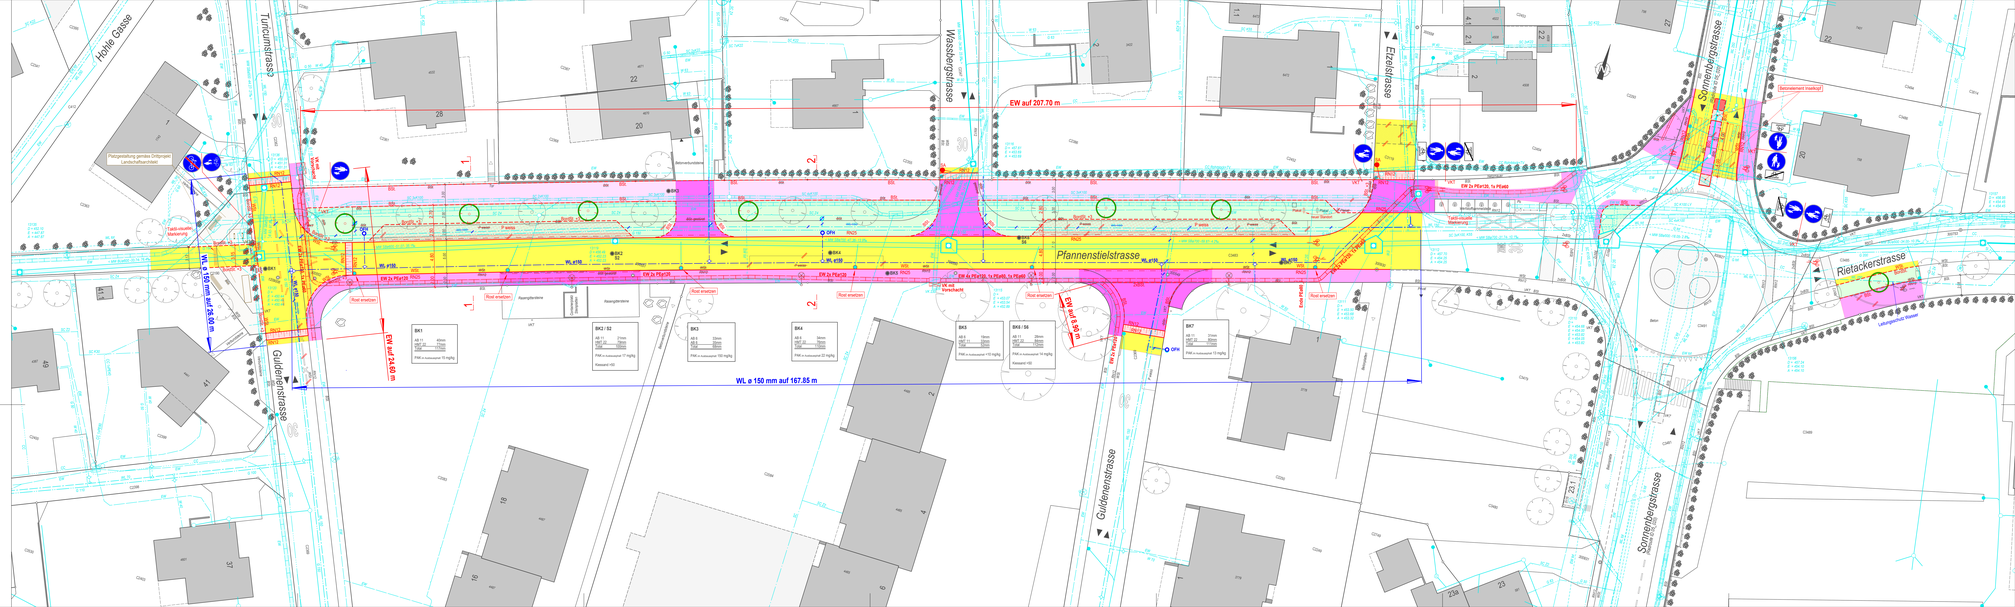
Hohle Gasse
Turicumstrasse
Wassbergstrasse
Etzelstrasse
Sonnenbergstrasse
Pfannenstielstrasse
Guldenenstrasse
Rietackerstrasse
Sonnenbergstrasse
EW auf 207.70 m
EW auf 24.60 m
EW auf 58.20 m
WL ø 150 mm auf 58.20 m
WL ø 150 mm auf 167.85 m
Fahrbahnversatz
Fahrbahnversatz
Fahrbahnversatz