13

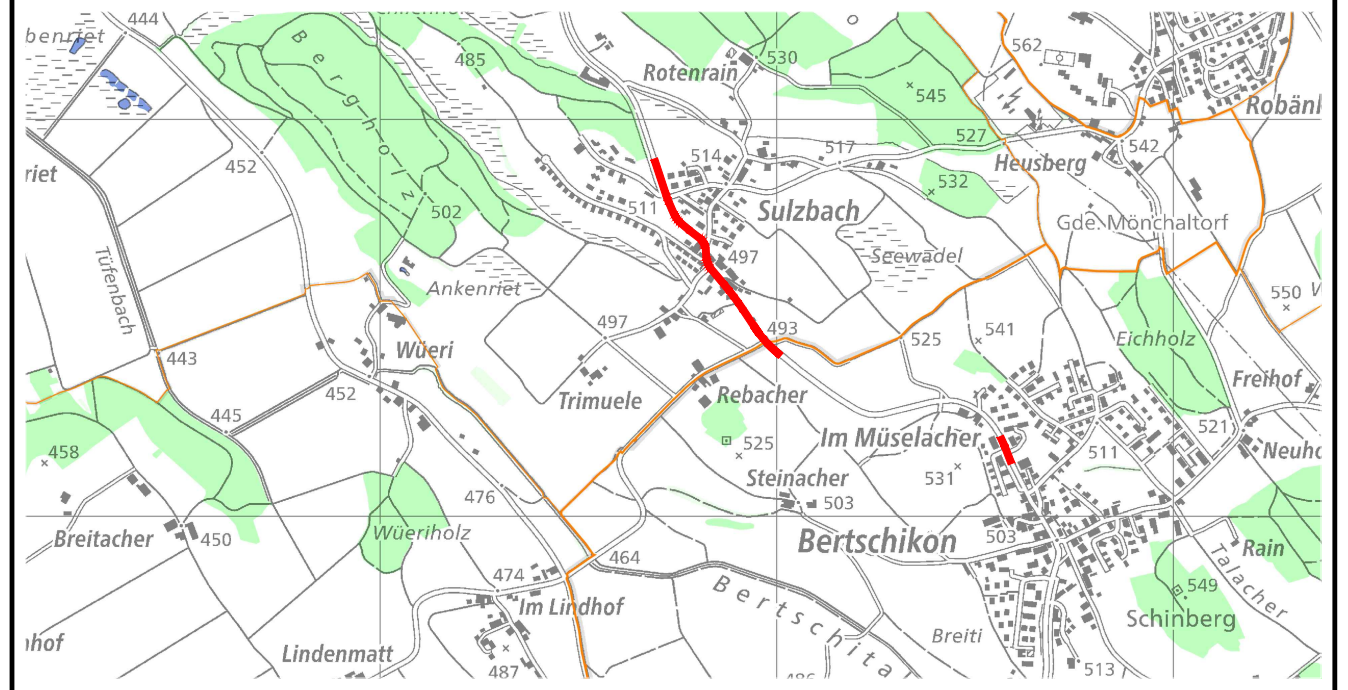
Rotenrain
Sulzbach
Heusberg
Gde Mönchaltorf
Robäni
Seewadel
Eichholz
Freihof
Ankenriet
Wüeri
Trimuele
Rebacher
Im Müselacher
Steinacher
Bertschikon
Rain
Schinberg
Breitacher
Wüeriholz
Im Lindhof
Lindenmatt
Breiti

Version	Verfasser Datum	Name	Visum	Bemerkungen	Format	Plan Nummer
0	05.09.22	fl	mw		90 x 189	18 016.121
A						
B						
C						
D						

Kanton Zürich
Baudirektion
Tiefbauamt

Projektieren und Realisieren

Bearbeitungsstufe: **Bauprojekt**
Gemeinde: **198 Uster / 115 Gossau**
Strasse: **734 Sulzbacherstrasse / 734 Usterstrasse**
Strecke: **Ortsdurchfahrt Sulzbach, Bushaltestelle Müselacher**
km / Bauwerk: **1.980 - 2.610 / 3.200 - 3.350**
Vorhaben: **Neugestaltung Ortsdurchfahrt Sulzbach, Umbau BH Müselacher**

Querprofile 1:100

Projekt Nummer: **84S-81237**

Projektverfasser

WBI

WBI AG
Wehntalerstrasse 190, 8105 Regensdorf
Tel. 043 343 72 00
www.wbi.ch Email: info@wbi.ch

QP 0.00

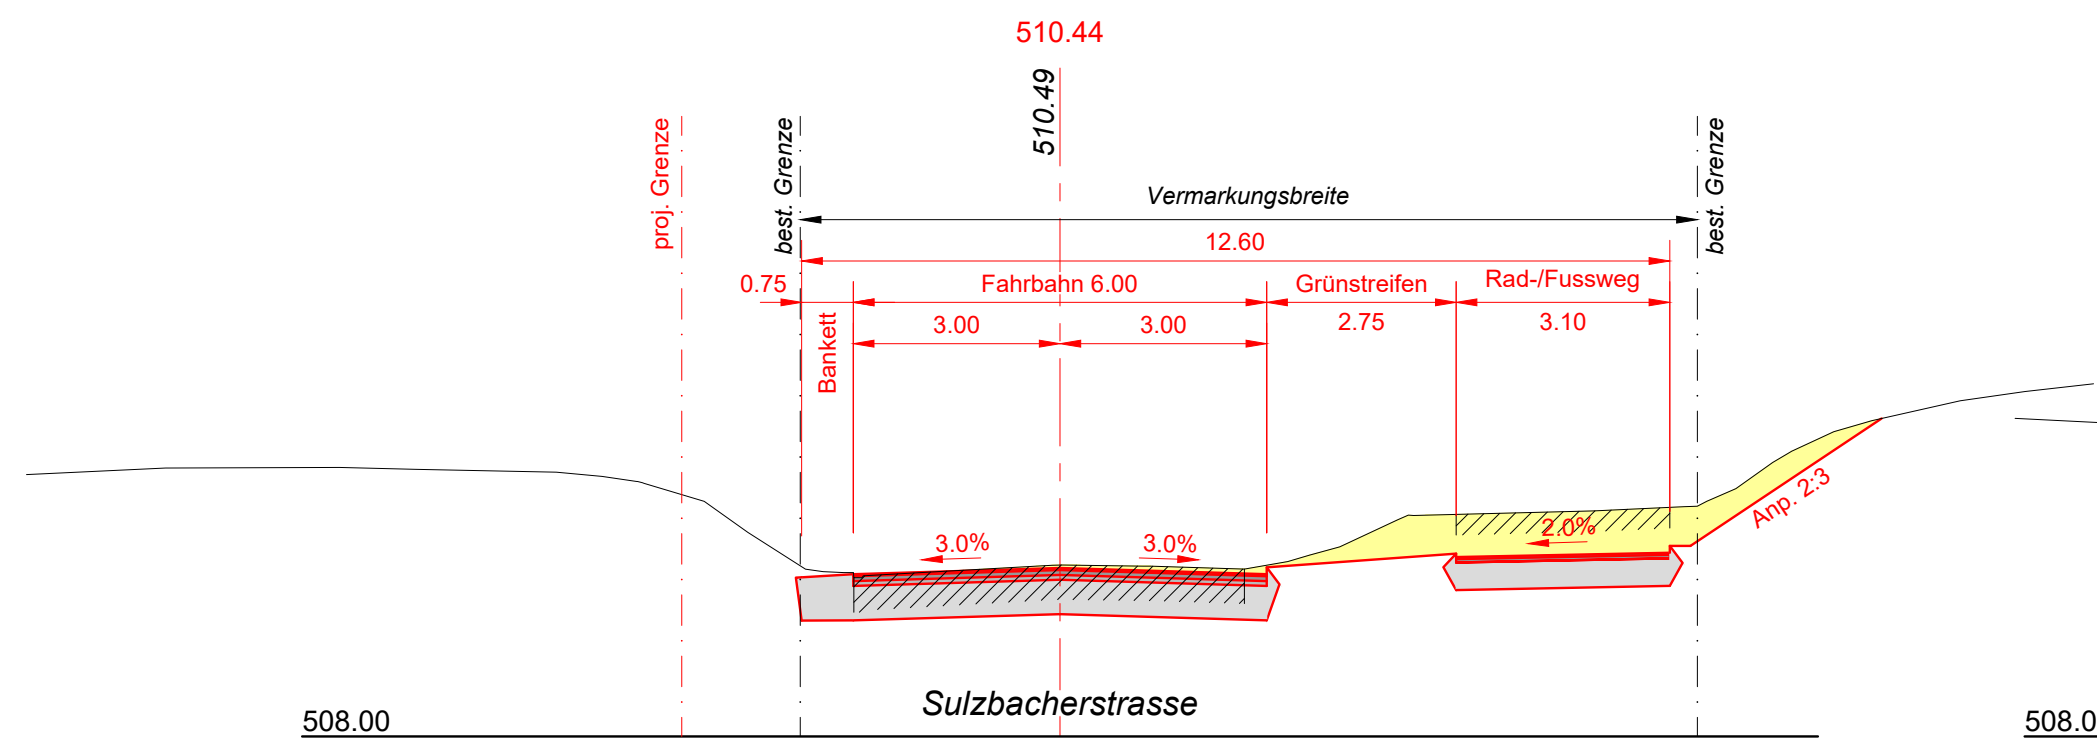
510.44
510.49
proj. Grenze
best. Grenze
Vermarkungsbreite
best. Grenze
12.60
0.75
Fahrbahn 6.00
Grünstreifen
Rad-/Fussweg
Bankett
3.00
3.00
2.75
3.10
3.0%
3.0%
2.0%
Anp. 2:3
Sulzbacherstrasse
508.00

QP 20.00

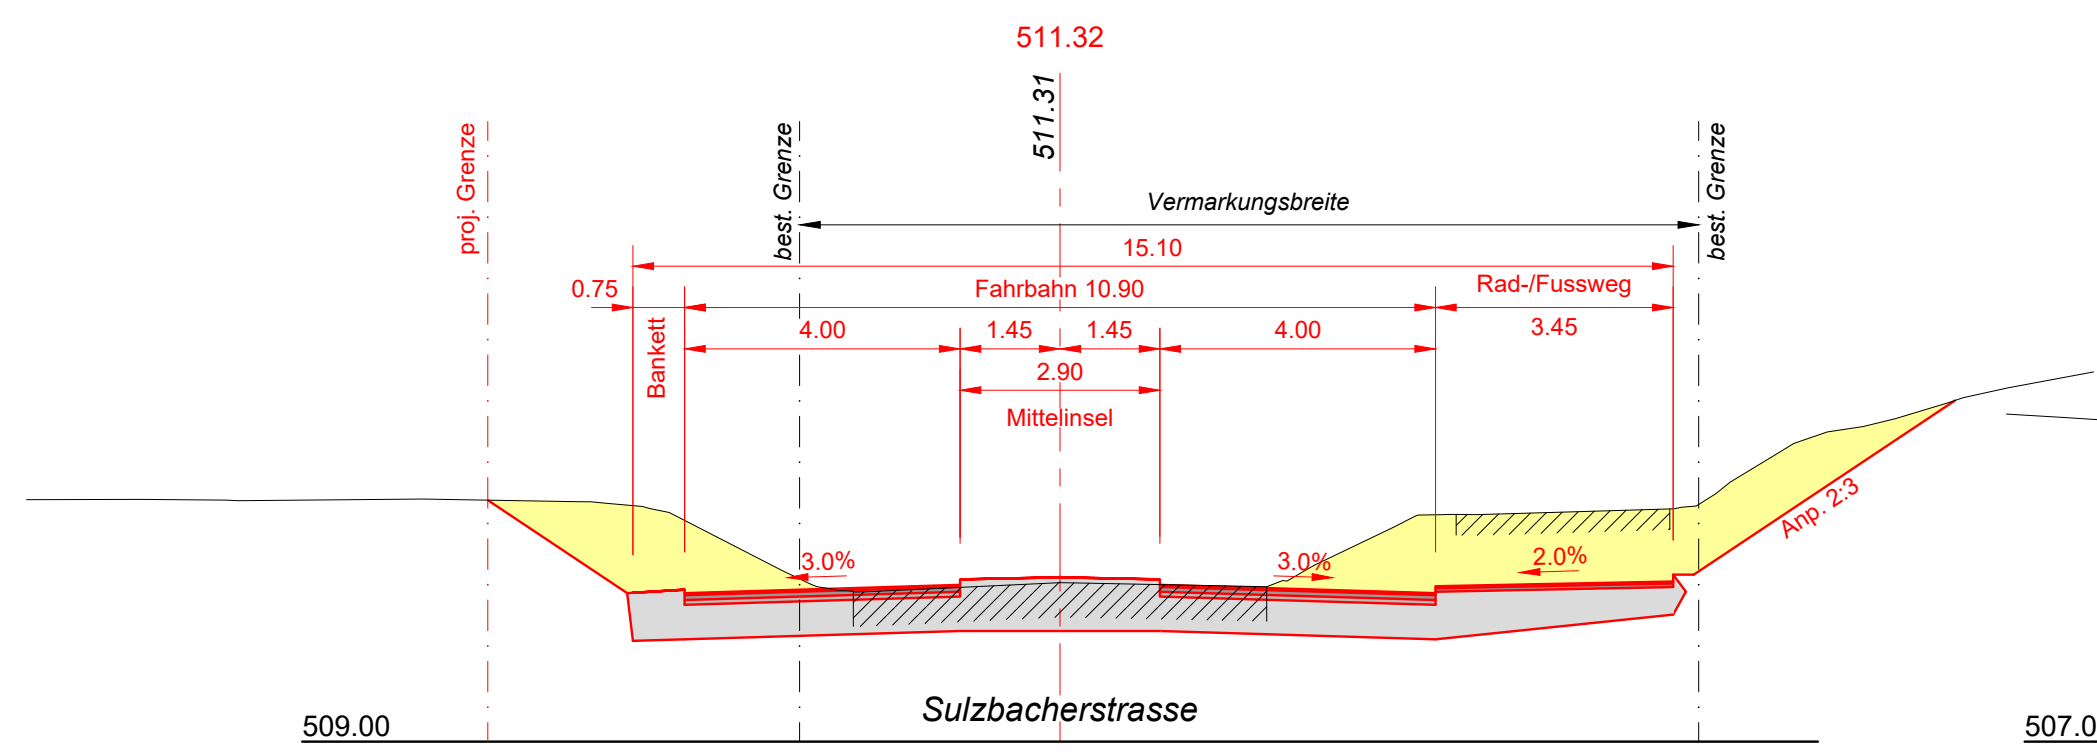
511.32
511.31
proj. Grenze
best. Grenze
Vermarkungsbreite
best. Grenze
15.10
0.75
Fahrbahn 10.90
Rad-/Fussweg
Bankett
4.00
1.45
1.45
4.00
3.45
2.90
Mittelinsel
3.0%
3.0%
2.0%
Anp. 2:3
Sulzbacherstrasse
509.00

QP 40.00

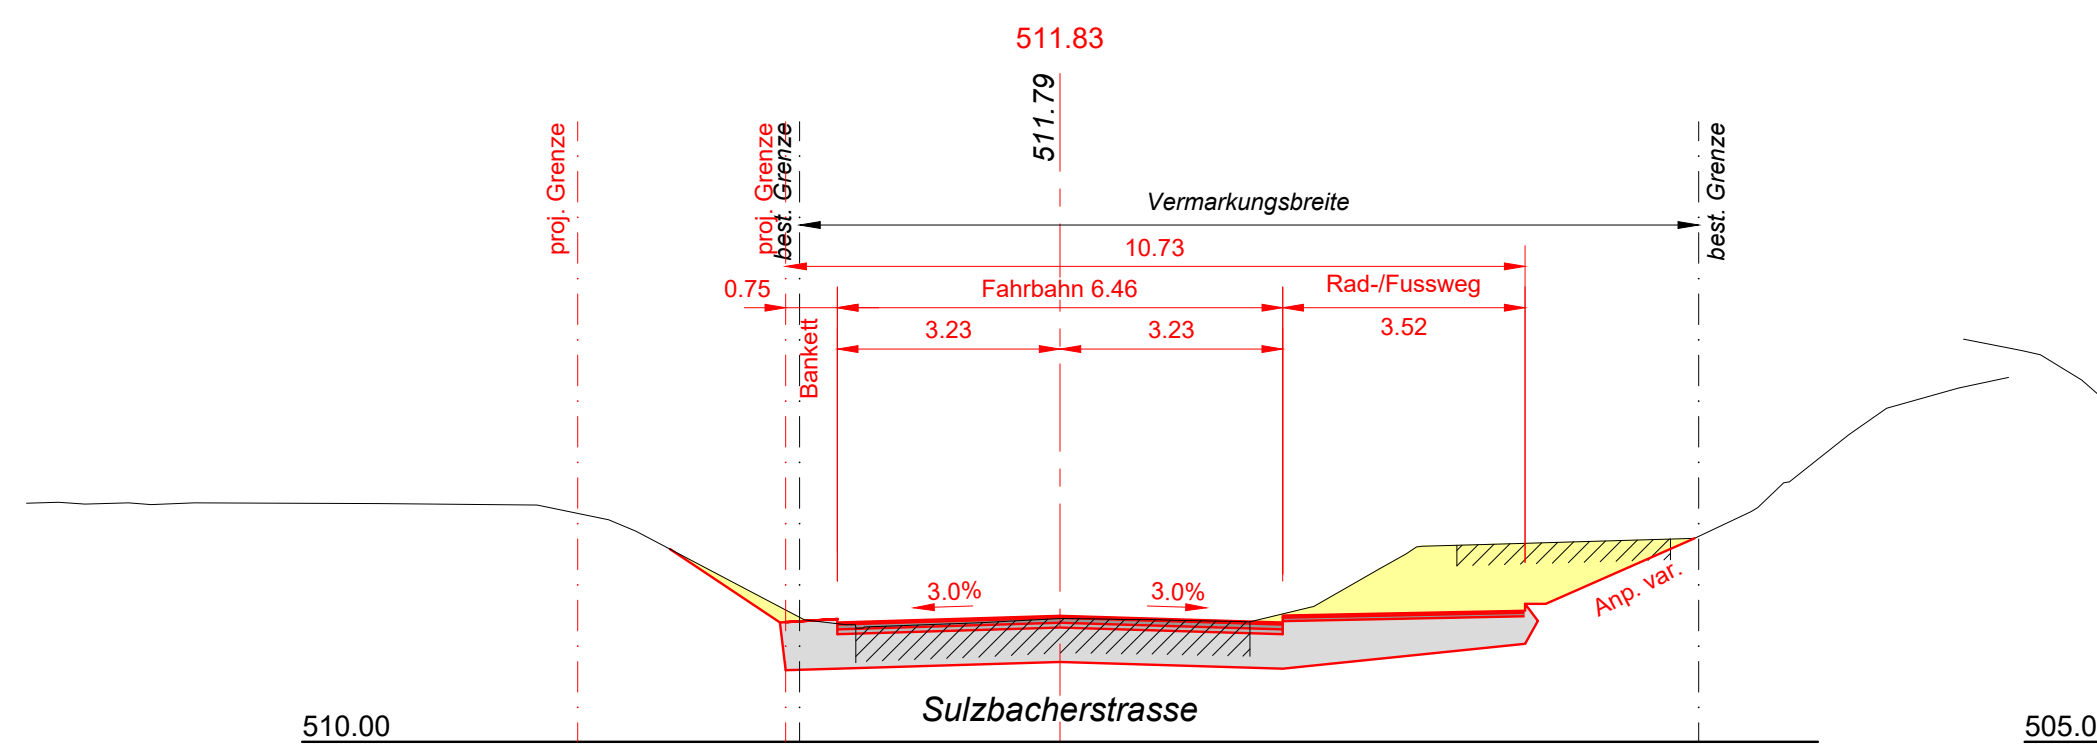
511.83
511.79
proj. Grenze
proj. Grenze
best. Grenze
Vermarkungsbreite
best. Grenze
10.73
0.75
Fahrbahn 6.46
Rad-/Fussweg
Bankett
3.23
3.23
3.52
3.0%
3.0%
Anp. var.
Sulzbacherstrasse
510.00

QP 60.00

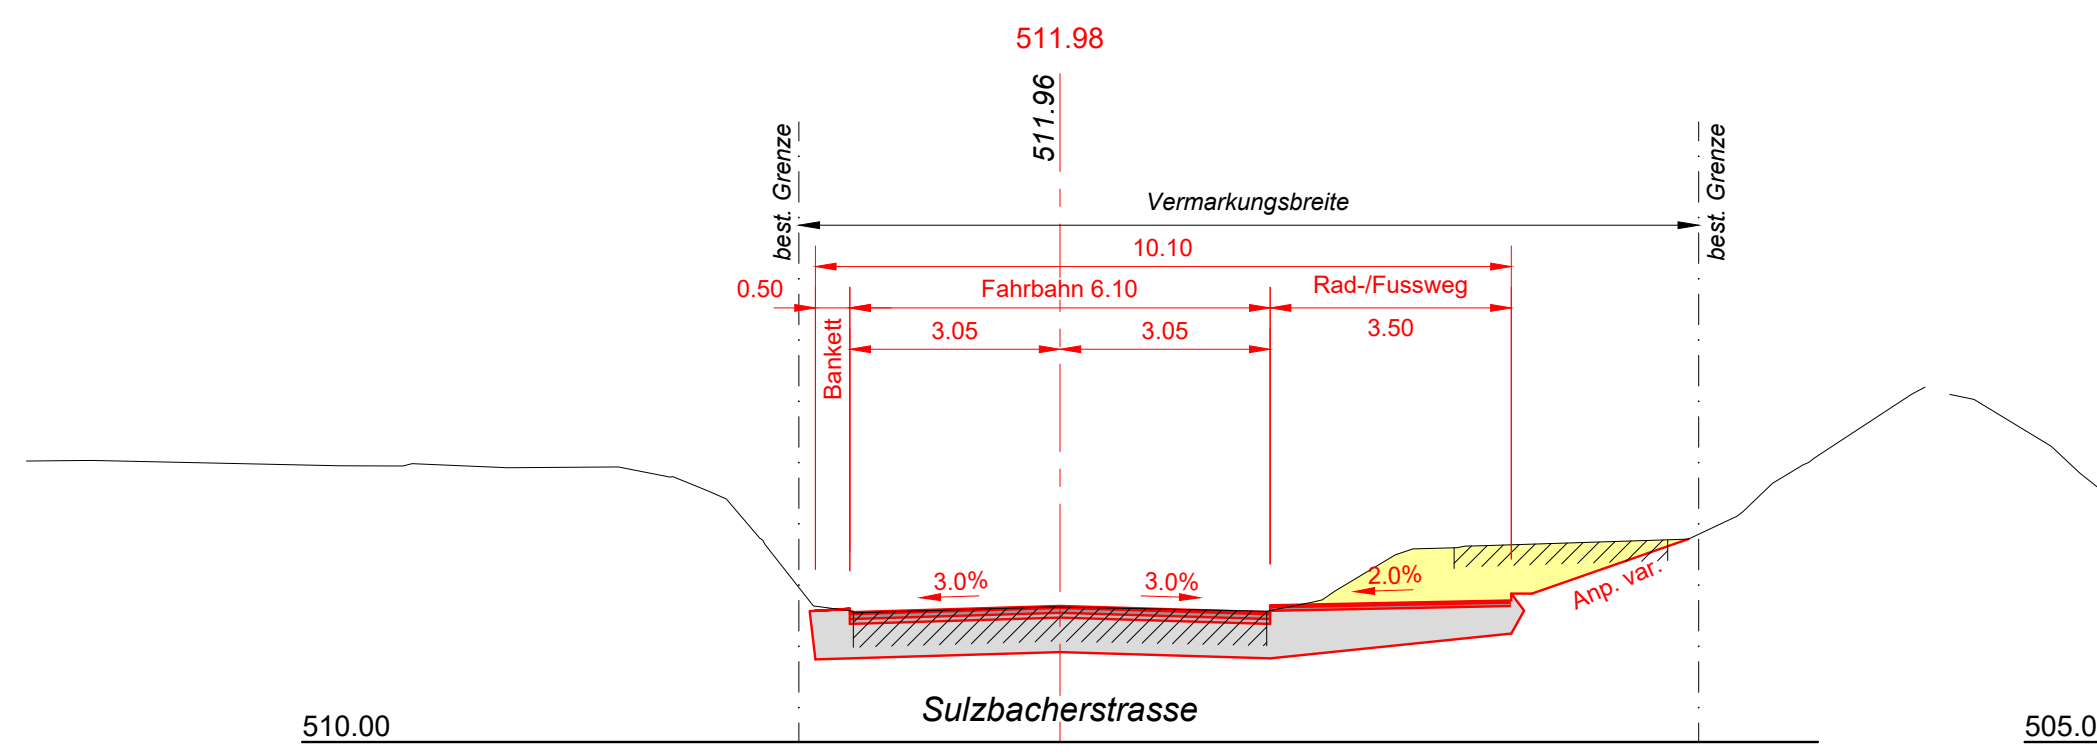
511.98
511.96
best. Grenze
Vermarkungsbreite
best. Grenze
10.10
0.50
Fahrbahn 6.10
Rad-/Fussweg
Bankett
3.05
3.05
3.50
3.0%
3.0%
2.0%
Anp. var.
Sulzbacherstrasse
510.00

QP 80.00

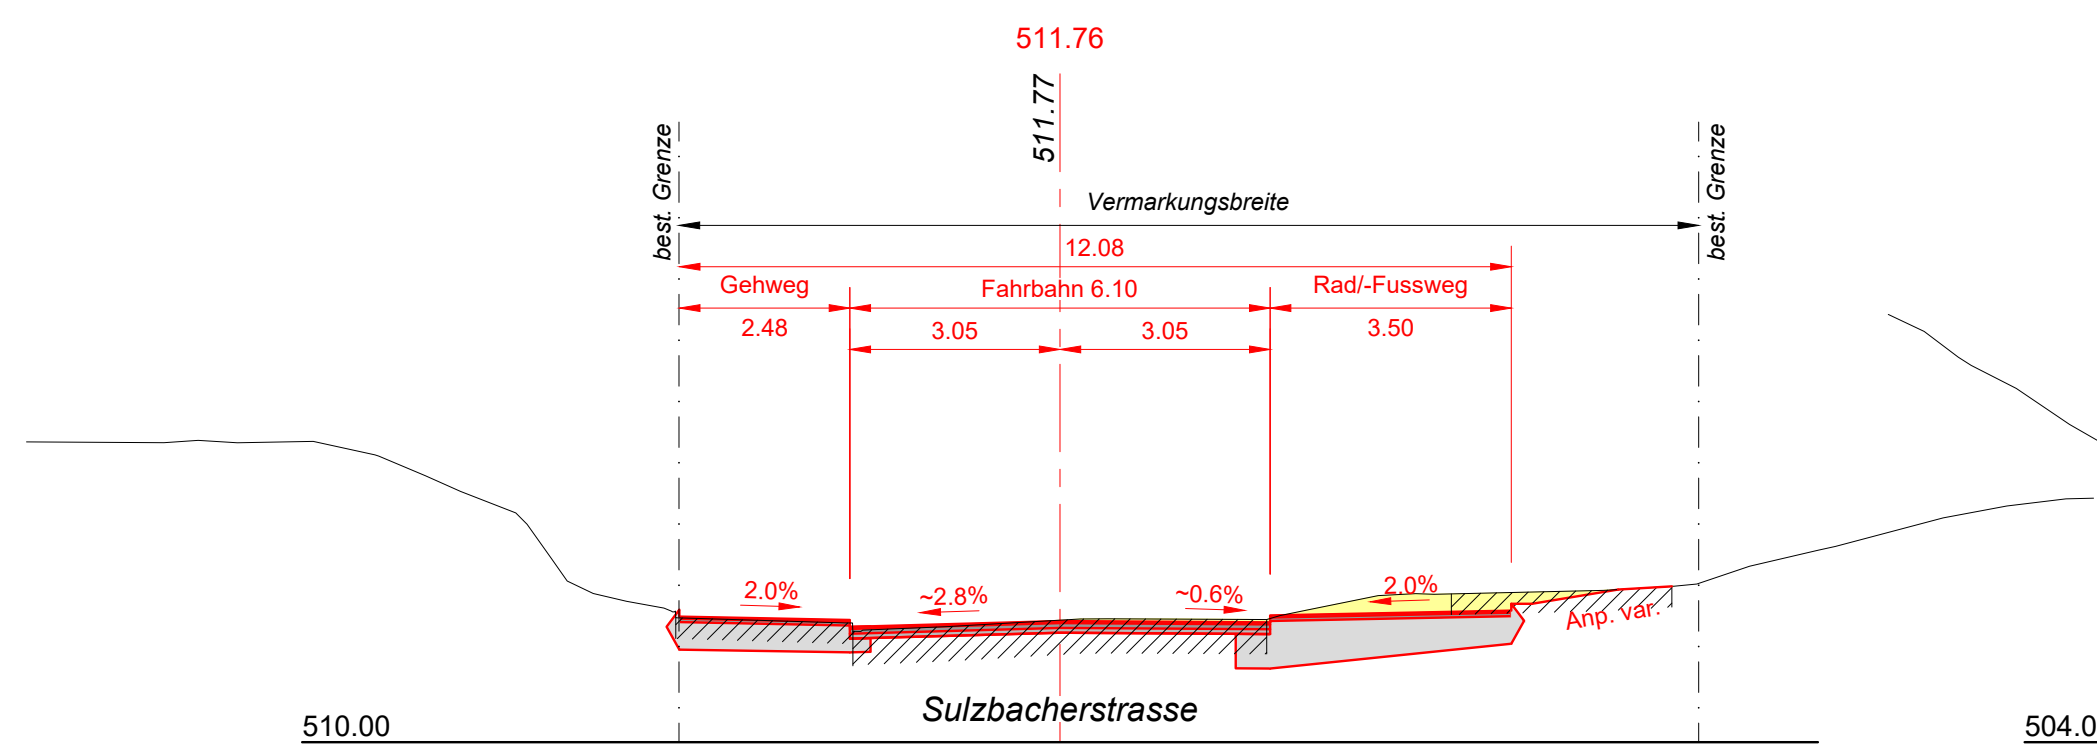
511.76
511.77
best. Grenze
Vermarkungsbreite
best. Grenze
12.08
Gehweg
Fahrbahn 6.10
Rad-/Fussweg
2.48
3.05
3.05
3.50
2.0%
~2.8%
~0.6%
2.0%
Anp. var.
Sulzbacherstrasse
510.00

QP 98.90

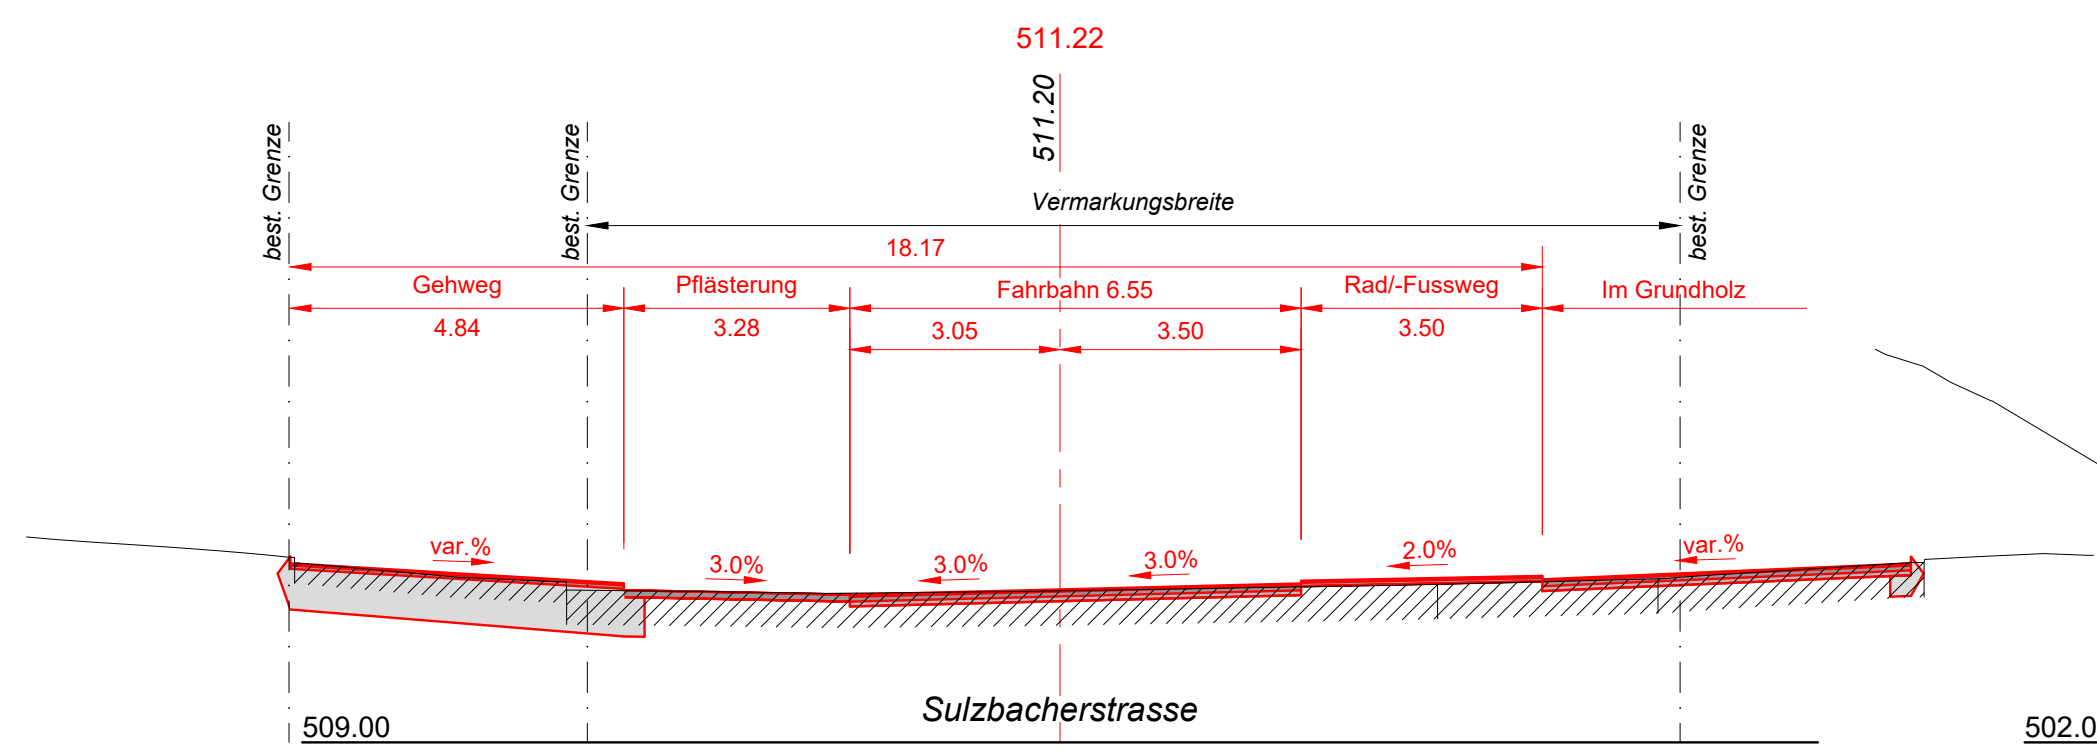
511.22
511.20
best. Grenze
best. Grenze
Vermarkungsbreite
best. Grenze
18.17
Gehweg
Pflästerung
Fahrbahn 6.55
Rad-/Fussweg
Im Grundholz
4.84
3.28
3.05
3.50
3.50
var.%
3.0%
3.0%
3.0%
2.0%
var.%
Sulzbacherstrasse
509.00

QP 119.78

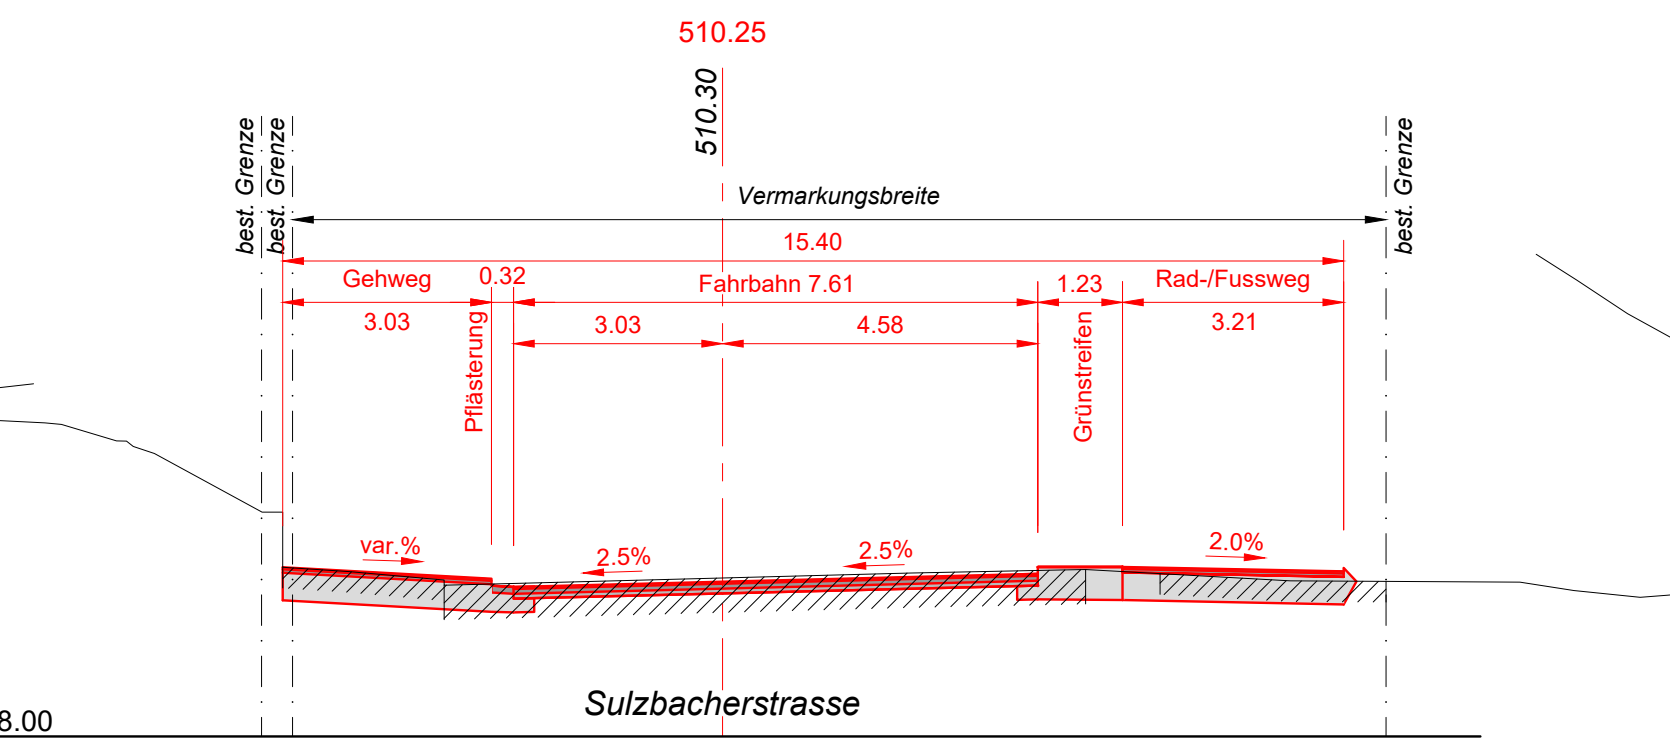
510.25
510.30
best. Grenze
best. Grenze
Vermarkungsbreite
best. Grenze
15.40
Gehweg
0.32
Fahrbahn 7.61
1.23
Rad-/Fussweg
3.03
Pflästerung
3.03
4.58
Grünstreifen
3.21
var.%
2.5%
2.5%
2.0%
Sulzbacherstrasse
508.00

QP 130.00

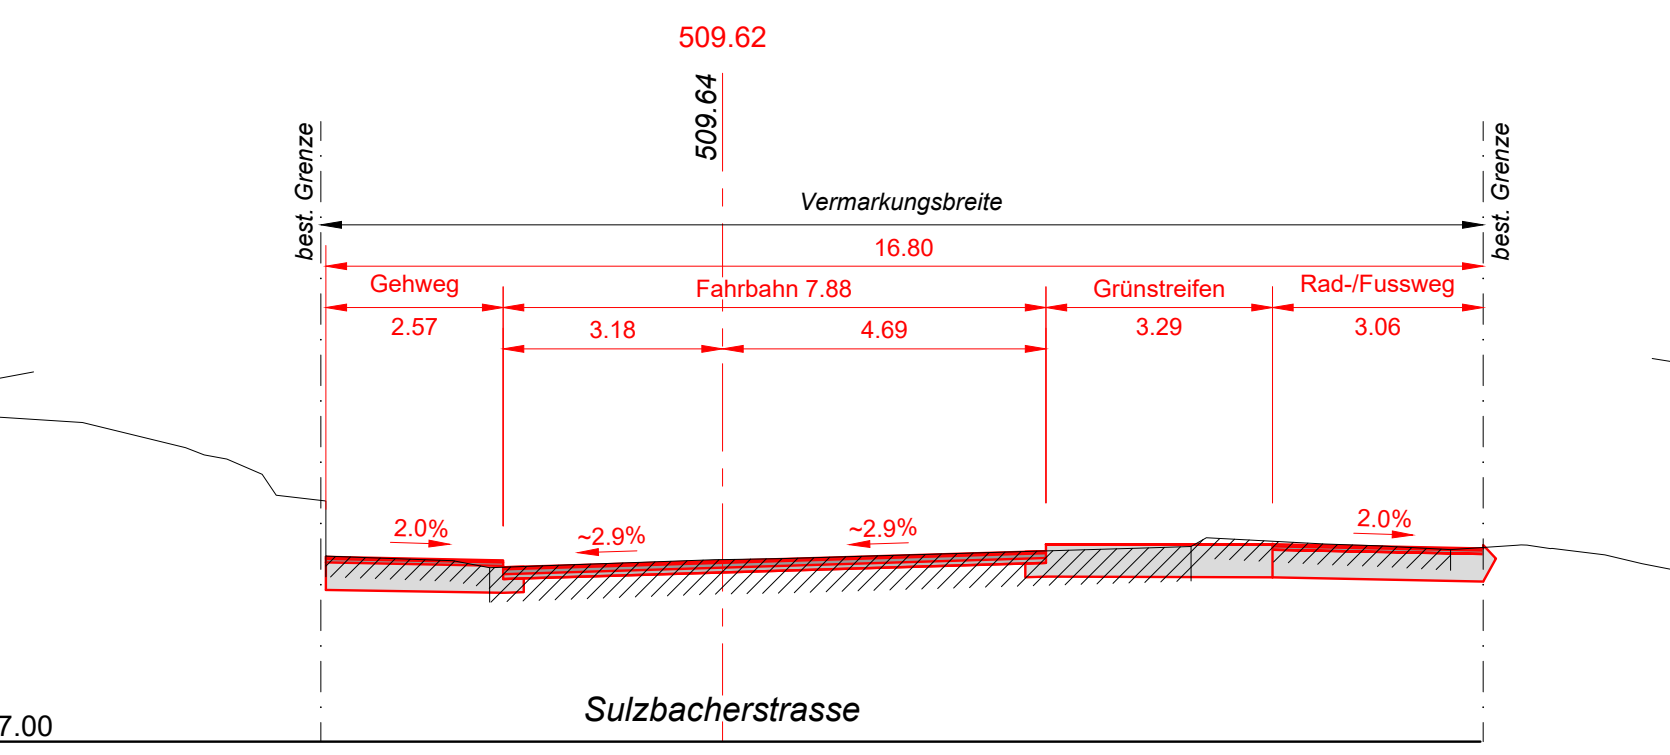
509.62
509.64
best. Grenze
Vermarkungsbreite
best. Grenze
16.80
Gehweg
Fahrbahn 7.88
Grünstreifen
Rad-/Fussweg
2.57
3.18
4.69
3.29
3.06
2.0%
~2.9%
~2.9%
2.0%
Sulzbacherstrasse
507.00

QP 152.26

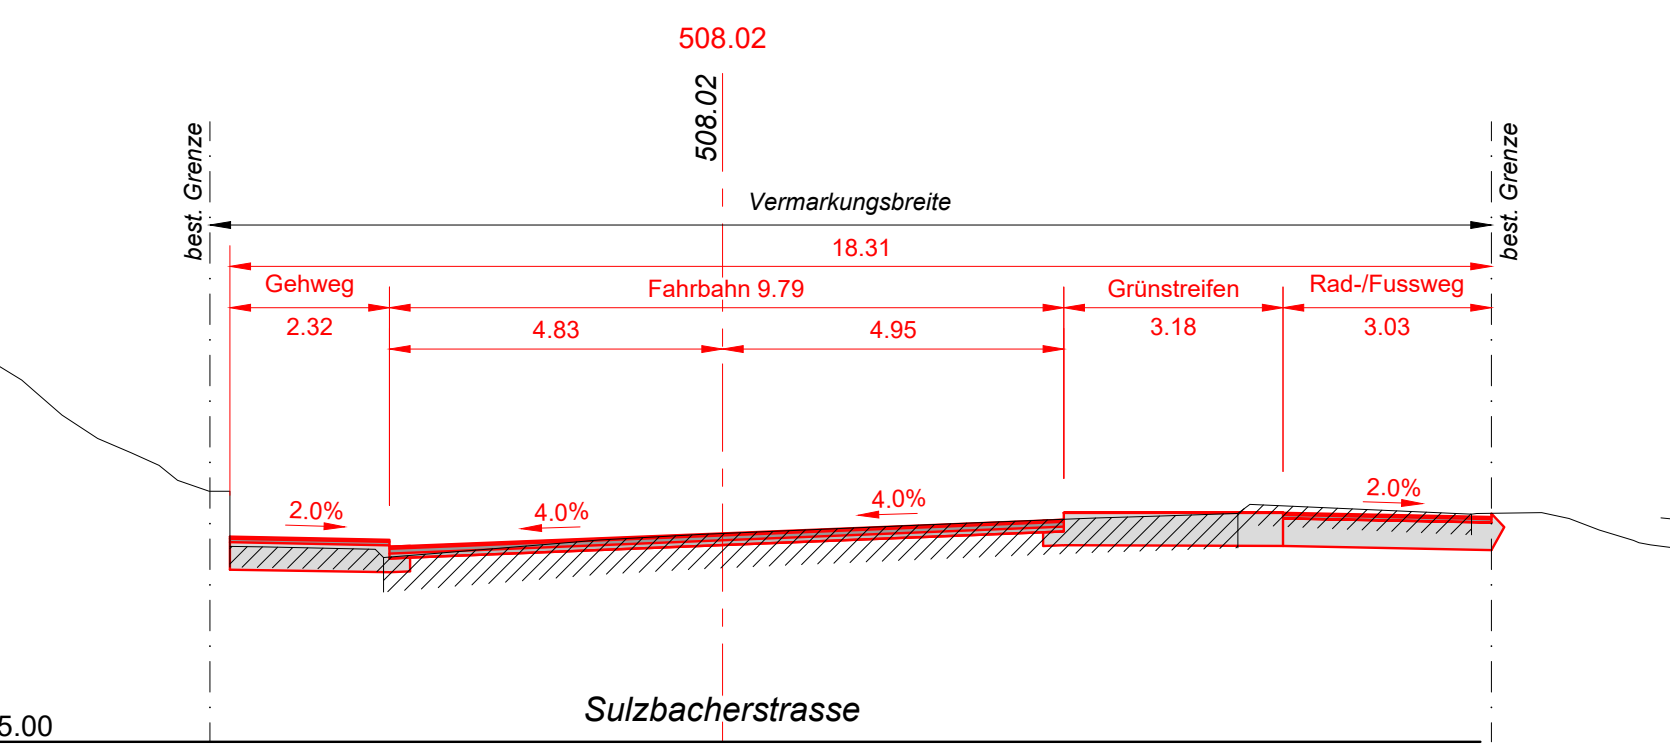
508.02
508.02
best. Grenze
Vermarkungsbreite
best. Grenze
18.31
Gehweg
Fahrbahn 9.79
Grünstreifen
Rad-/Fussweg
2.32
4.83
4.95
3.18
3.03
2.0%
4.0%
4.0%
2.0%
Sulzbacherstrasse
505.00

QP 165.15

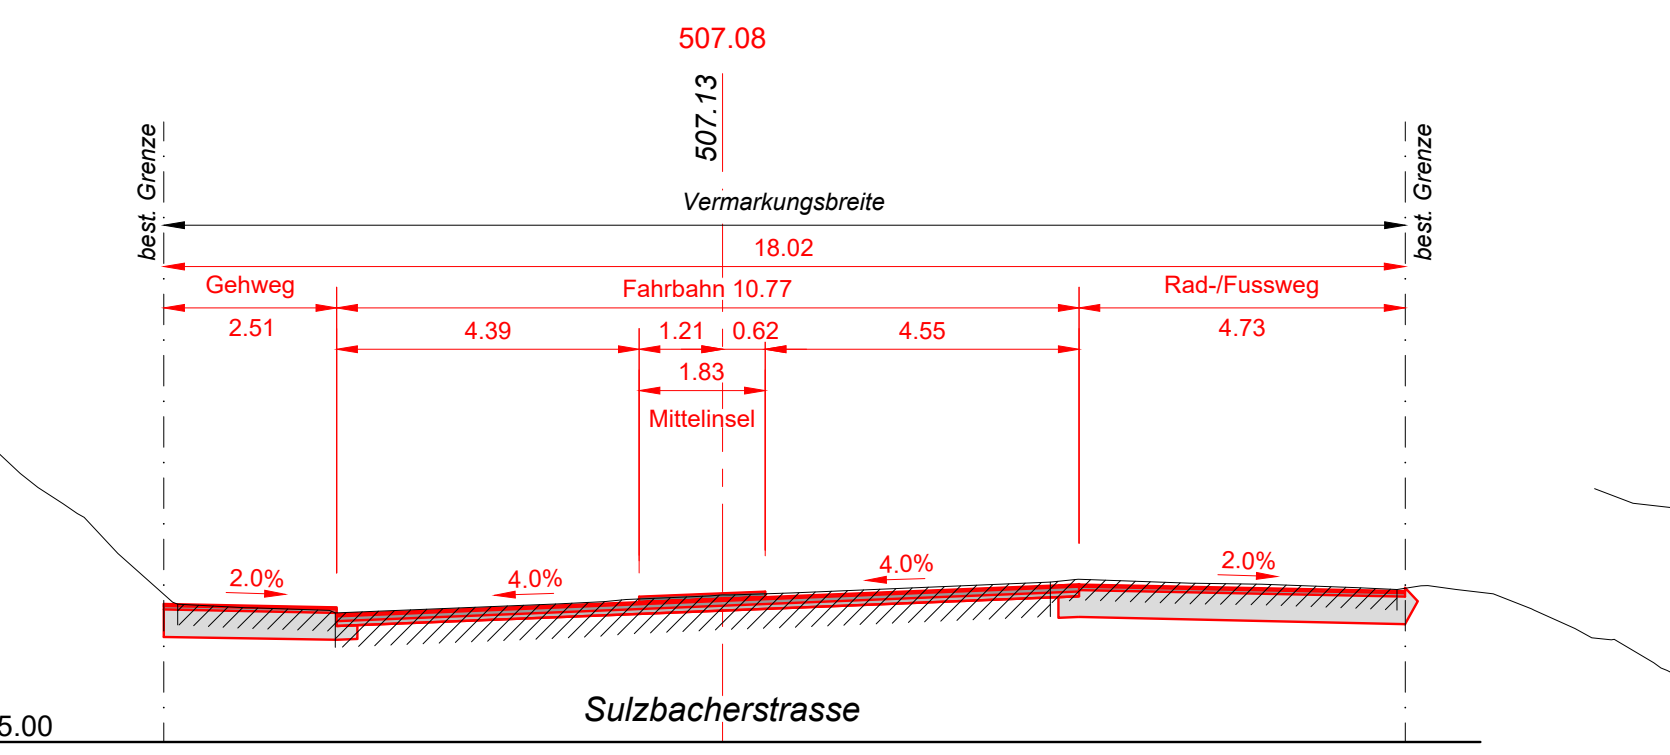
507.08
507.13
best. Grenze
Vermarkungsbreite
best. Grenze
18.02
Gehweg
Fahrbahn 10.77
Rad-/Fussweg
2.51
4.39
1.21
0.62
4.55
4.73
1.83
Mittelinsel
2.0%
4.0%
4.0%
2.0%
Sulzbacherstrasse
505.00

QP 178.04

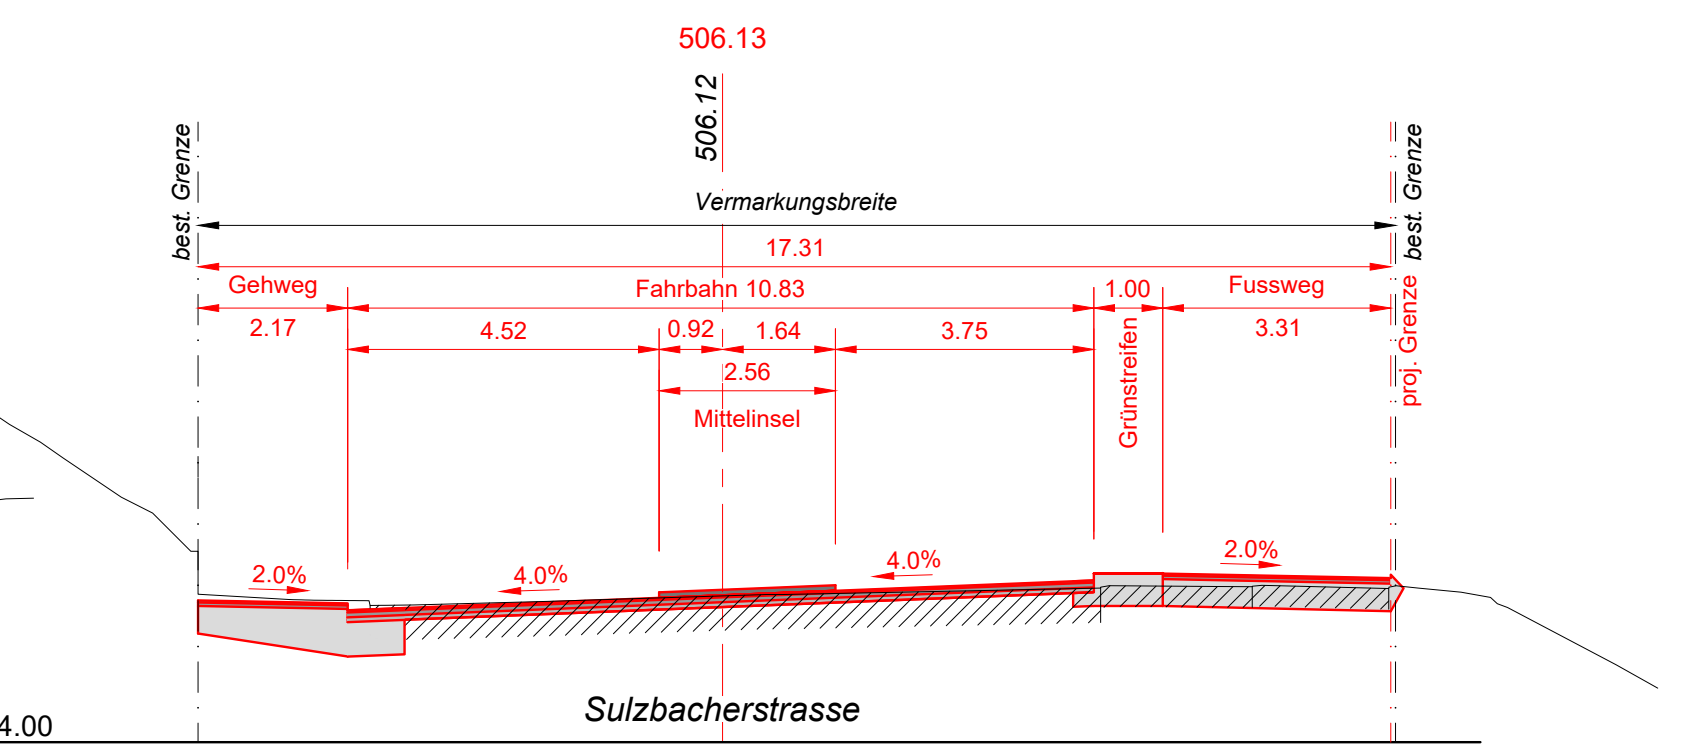
506.13
506.12
best. Grenze
Vermarkungsbreite
best. Grenze
proj. Grenze
17.31
Gehweg
Fahrbahn 10.83
1.00
Fussweg
2.17
4.52
0.92
1.64
3.75
3.31
2.56
Mittelinsel
Grünstreifen
2.0%
4.0%
4.0%
2.0%
Sulzbacherstrasse
504.00

QP 200.00

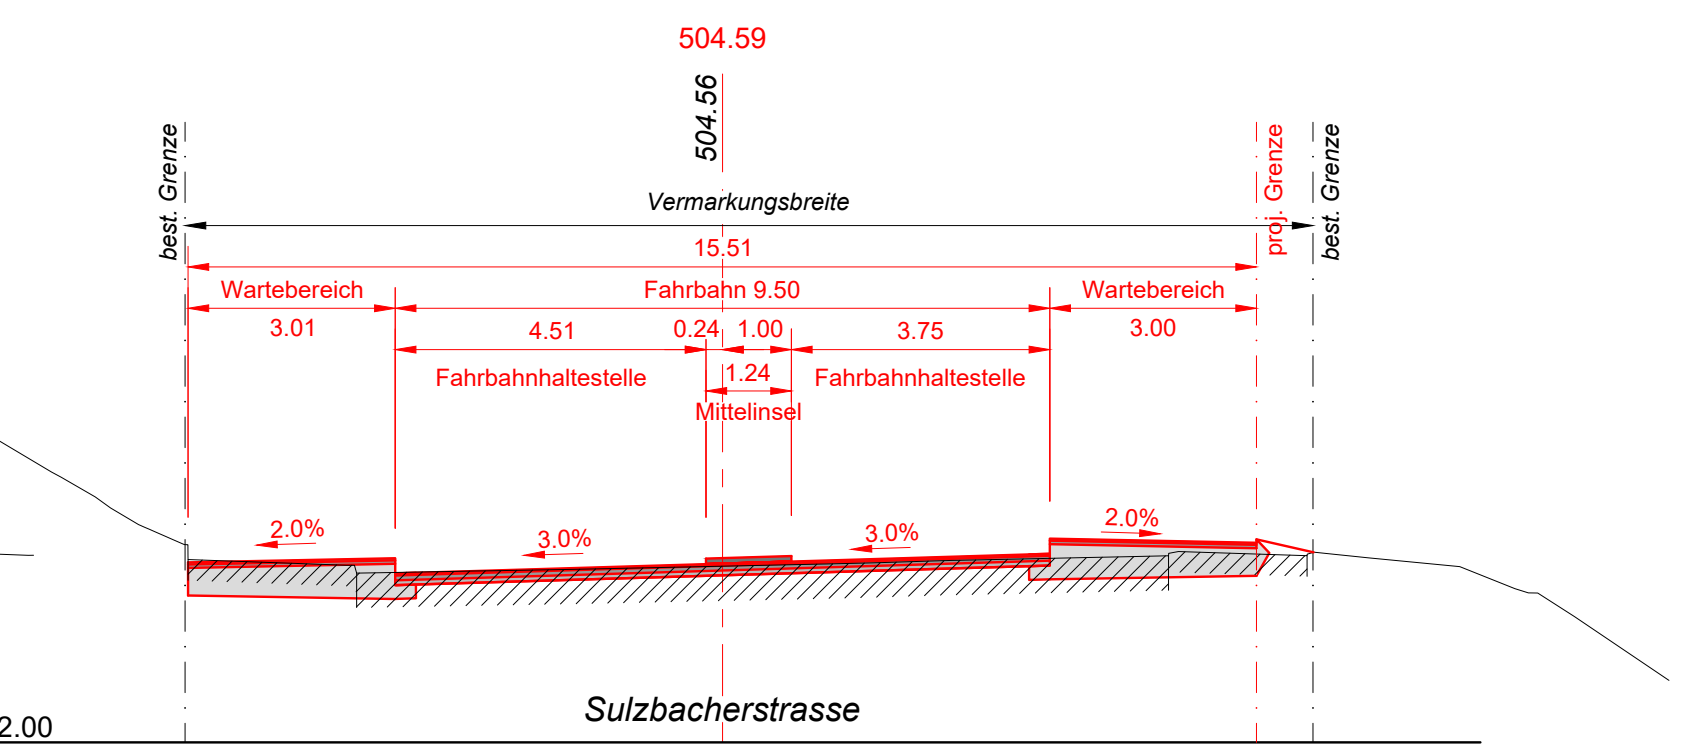
504.59
504.56
best. Grenze
Vermarkungsbreite
proj. Grenze
best. Grenze
15.51
Wartebereich
Fahrbahn 9.50
Wartebereich
3.01
4.51
0.24
1.00
3.75
3.00
Fahrbahnhaltestelle
1.24
Mittelinsel
Fahrbahnhaltestelle
2.0%
3.0%
3.0%
2.0%
Sulzbacherstrasse
502.00

QP 220.00

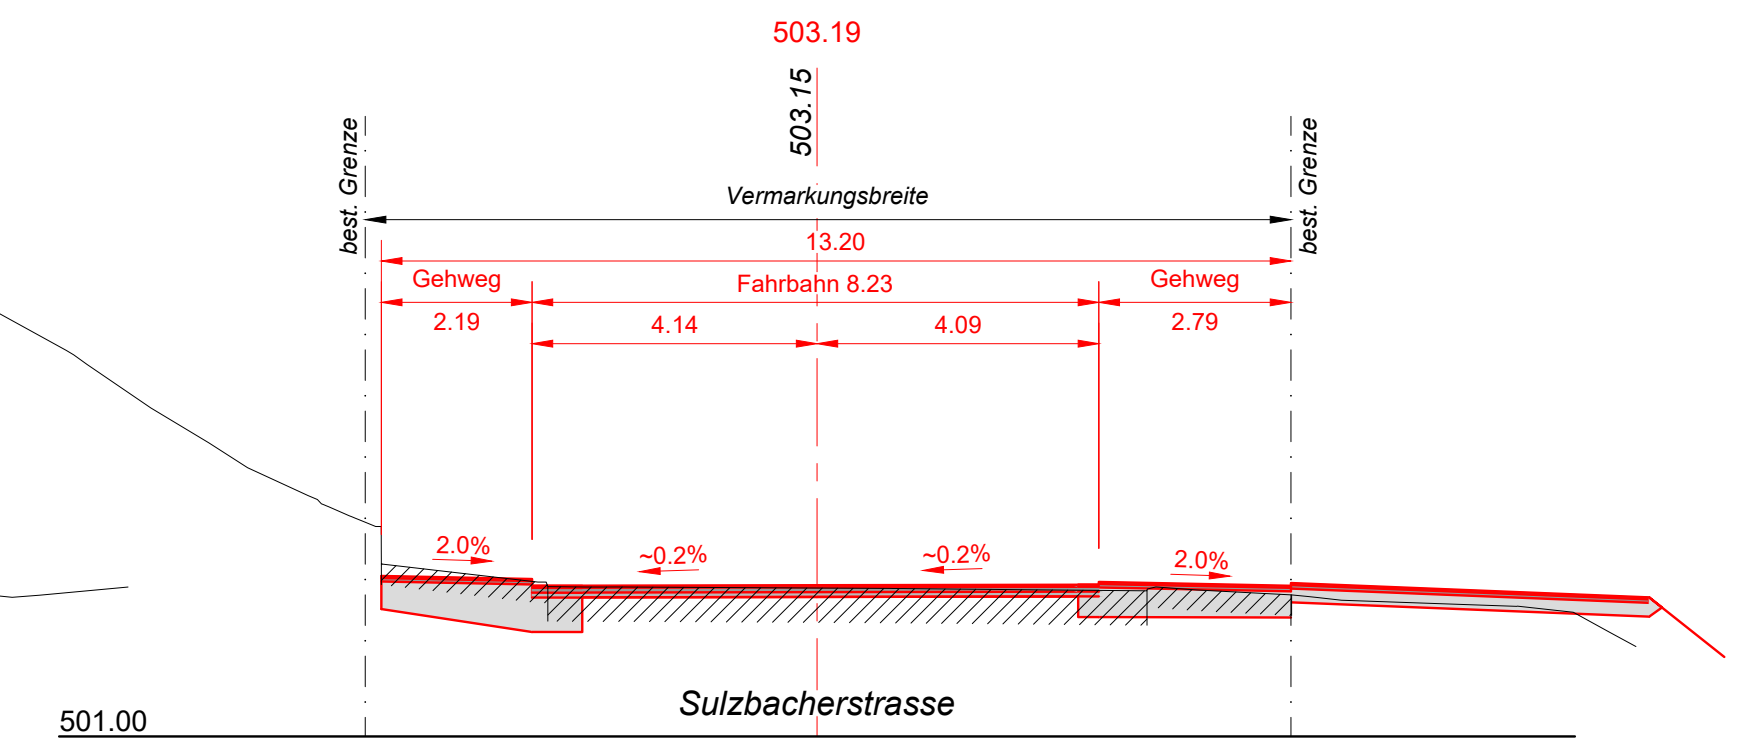
503.19
503.15
best. Grenze
Vermarkungsbreite
best. Grenze
13.20
Gehweg
Fahrbahn 8.23
Gehweg
2.19
4.14
4.09
2.79
2.0%
~0.2%
~0.2%
2.0%
Sulzbacherstrasse
501.00

QP 240.63

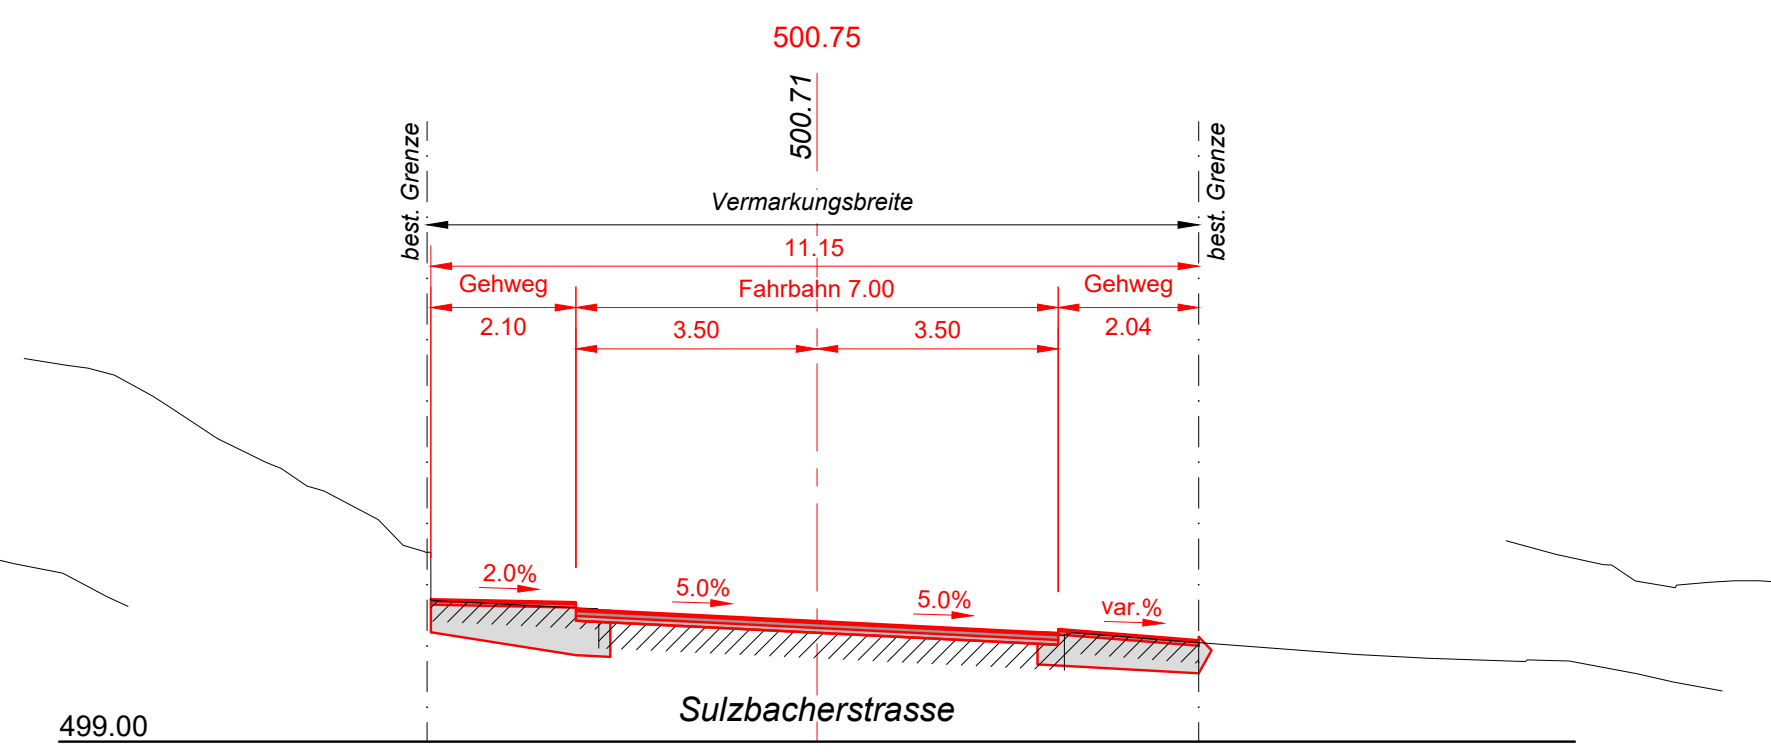
500.75
500.71
best. Grenze
Vermarkungsbreite
best. Grenze
11.15
Gehweg
Fahrbahn 7.00
Gehweg
2.10
3.50
3.50
2.04
2.0%
5.0%
5.0%
var.%
Sulzbacherstrasse
499.00

QP 256.57

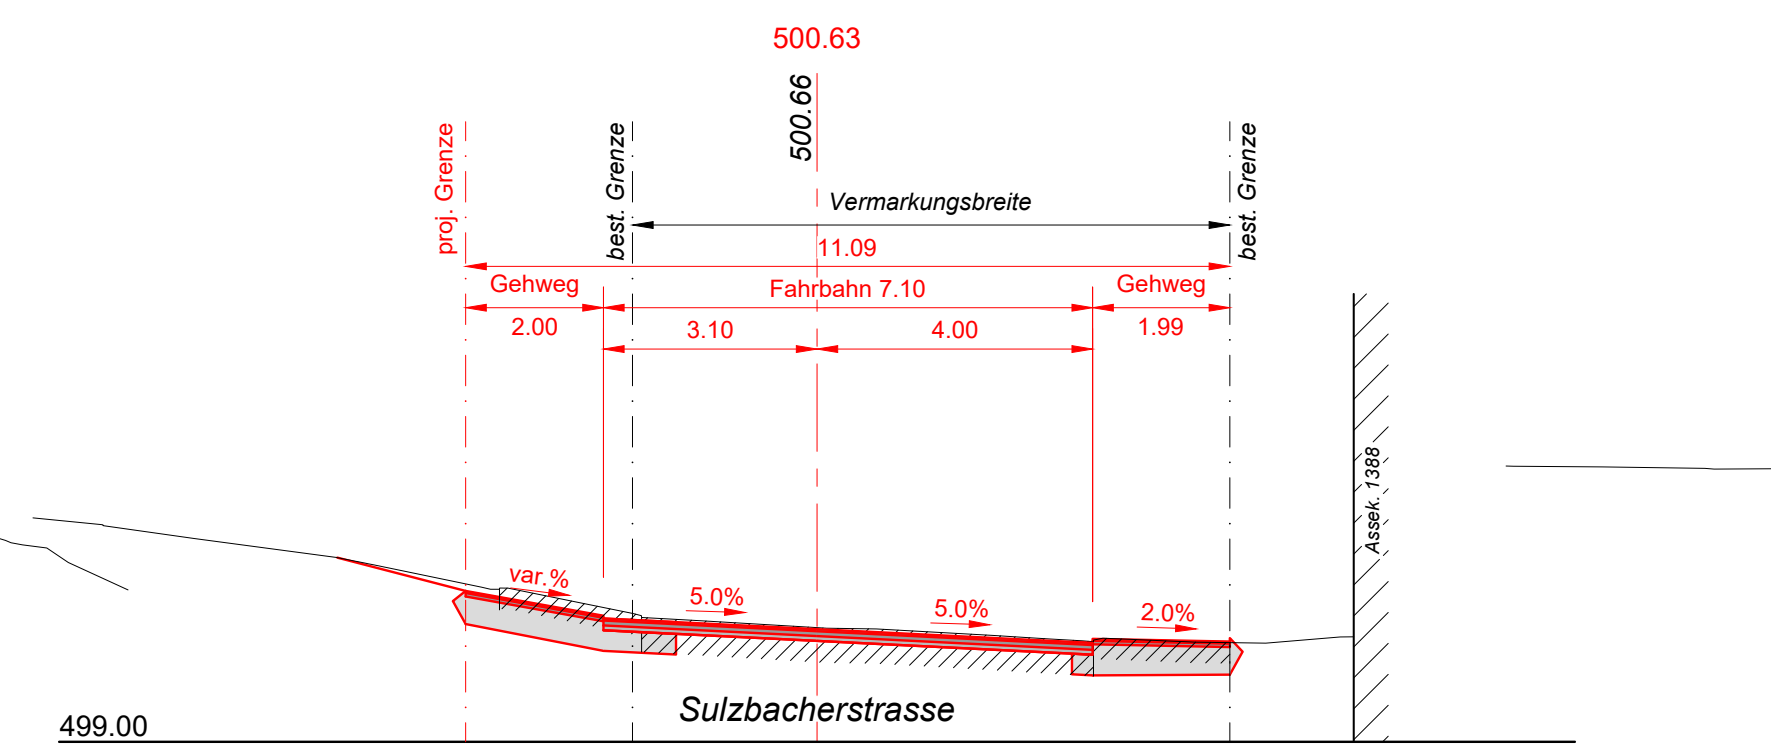
500.63
500.66
proj. Grenze
best. Grenze
Vermarkungsbreite
best. Grenze
11.09
Gehweg
Fahrbahn 7.10
Gehweg
2.00
3.10
4.00
1.99
var.%
5.0%
5.0%
2.0%
Assek. 1388
Sulzbacherstrasse
499.00

QP 268.09

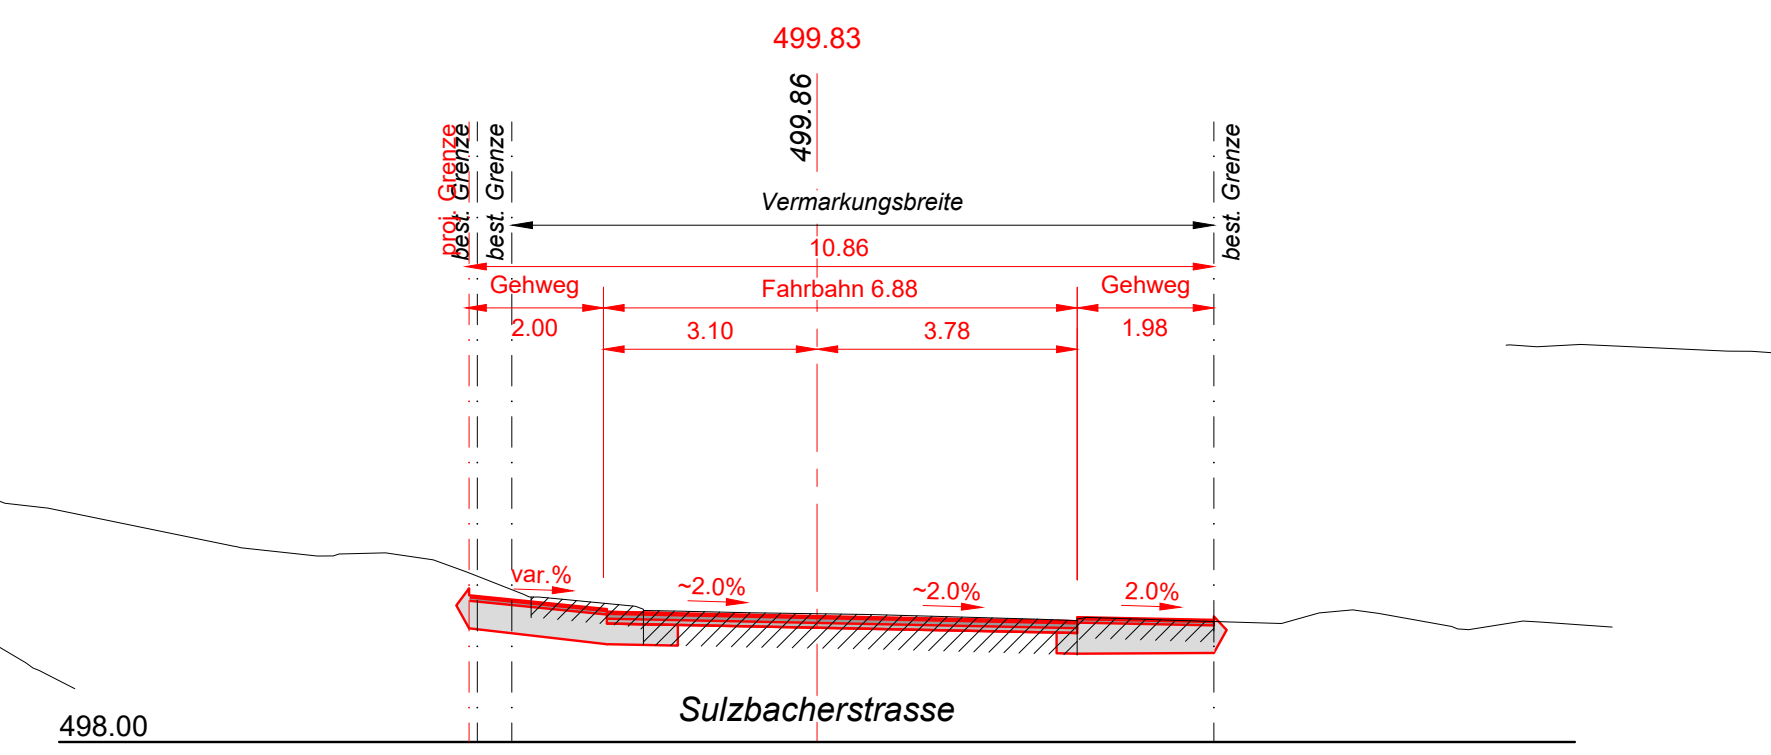
499.83
499.86
proj. Grenze
best. Grenze
best. Grenze
Vermarkungsbreite
best. Grenze
10.86
Gehweg
Fahrbahn 6.88
Gehweg
2.00
3.10
3.78
1.98
var.%
~2.0%
~2.0%
2.0%
Sulzbacherstrasse
498.00

QP 280.00

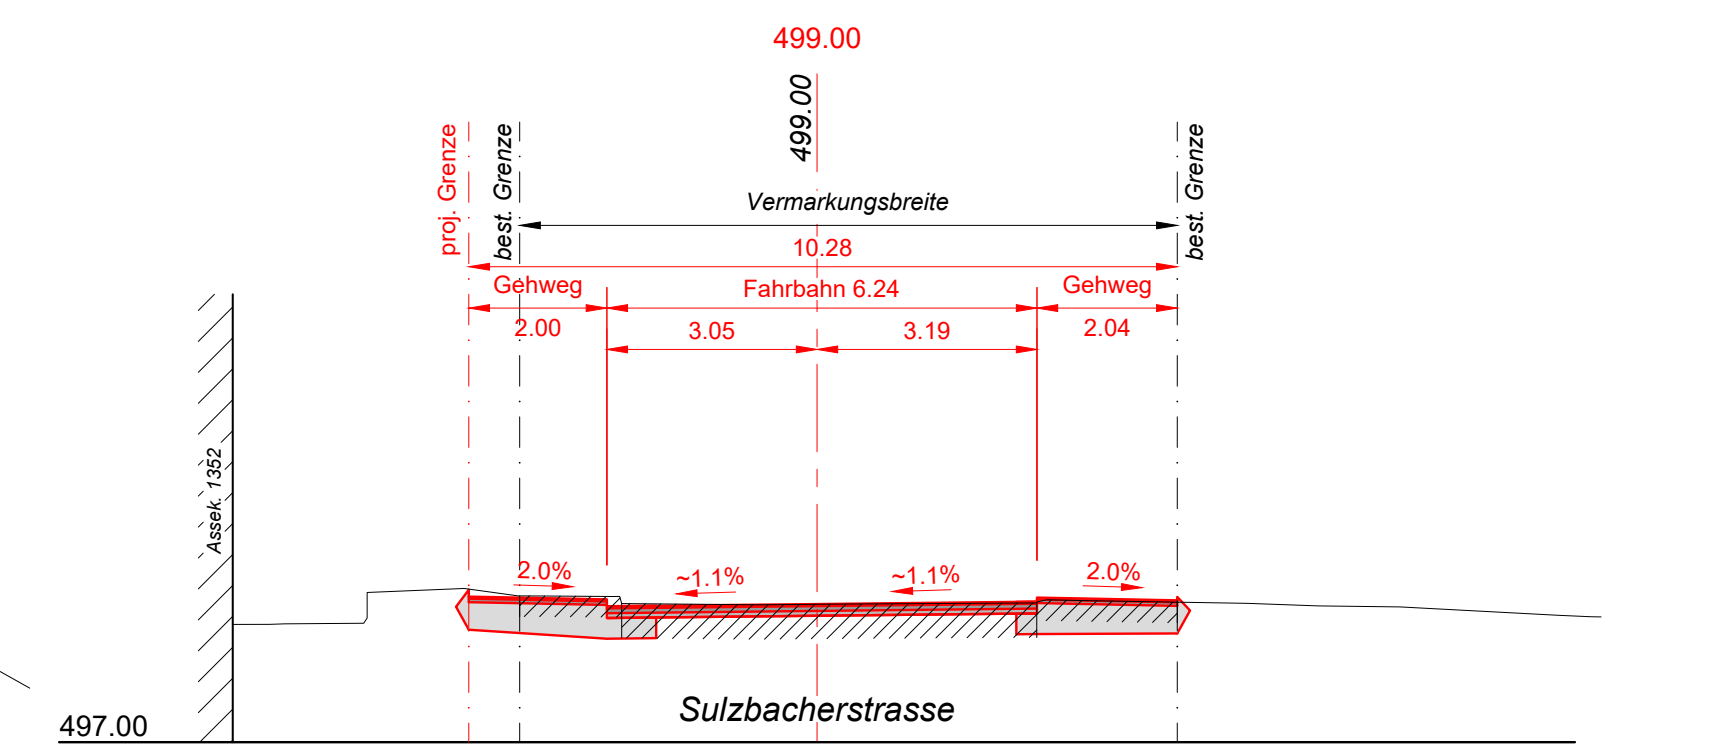
499.00
499.00
proj. Grenze
best. Grenze
Vermarkungsbreite
best. Grenze
10.28
Gehweg
Fahrbahn 6.24
Gehweg
2.00
3.05
3.19
2.04
2.0%
~1.1%
~1.1%
2.0%
Assek. 1352
Sulzbacherstrasse
497.00

QP 291.30

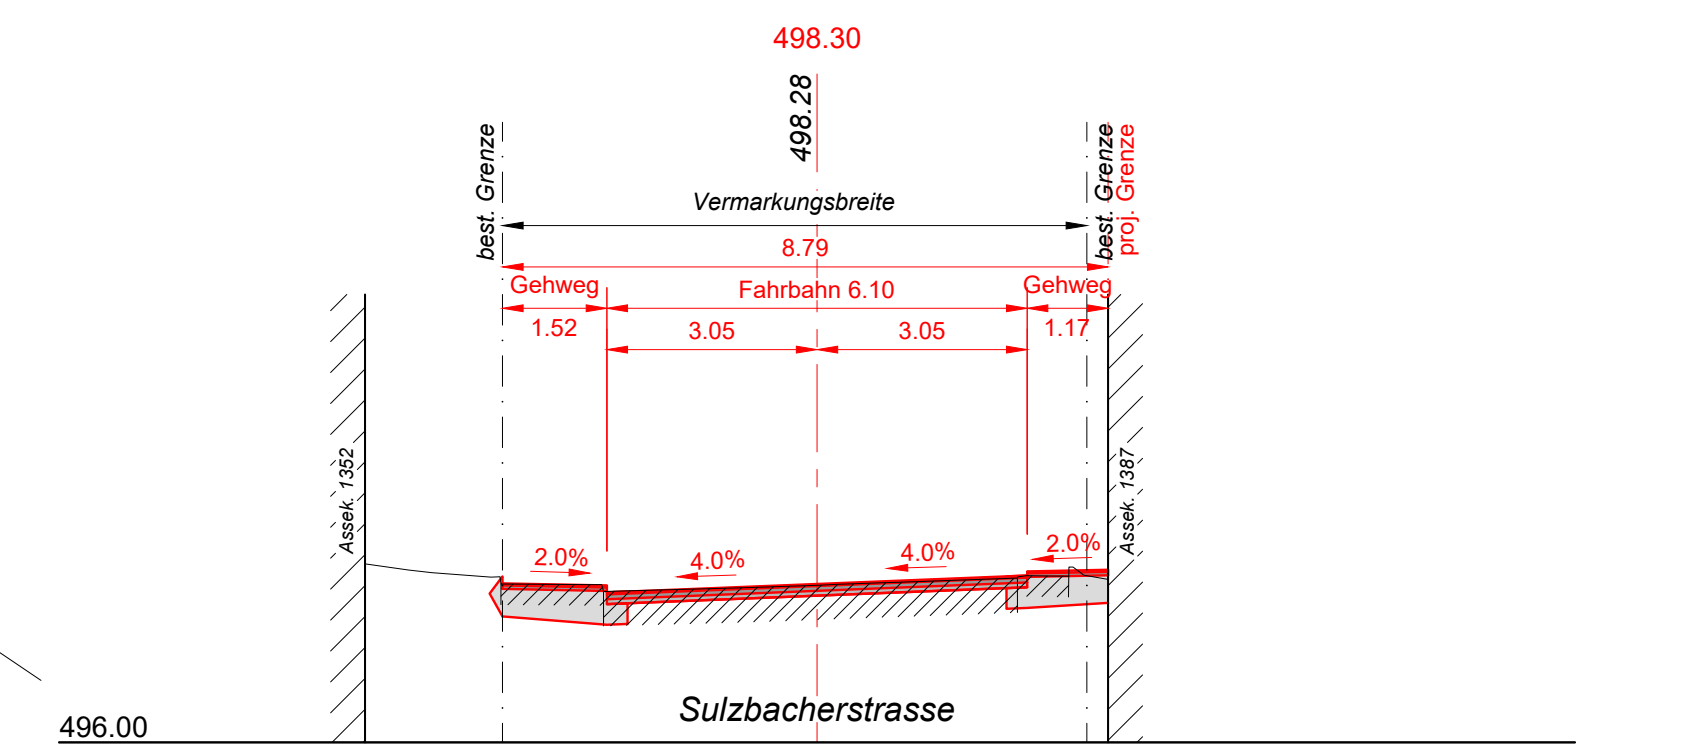
498.30
498.28
best. Grenze
Vermarkungsbreite
best. Grenze
proj. Grenze
8.79
Gehweg
Fahrbahn 6.10
Gehweg
1.52
3.05
3.05
1.17
2.0%
4.0%
4.0%
2.0%
Assek. 1352
Assek. 1387
Sulzbacherstrasse
496.00

QP 307.12

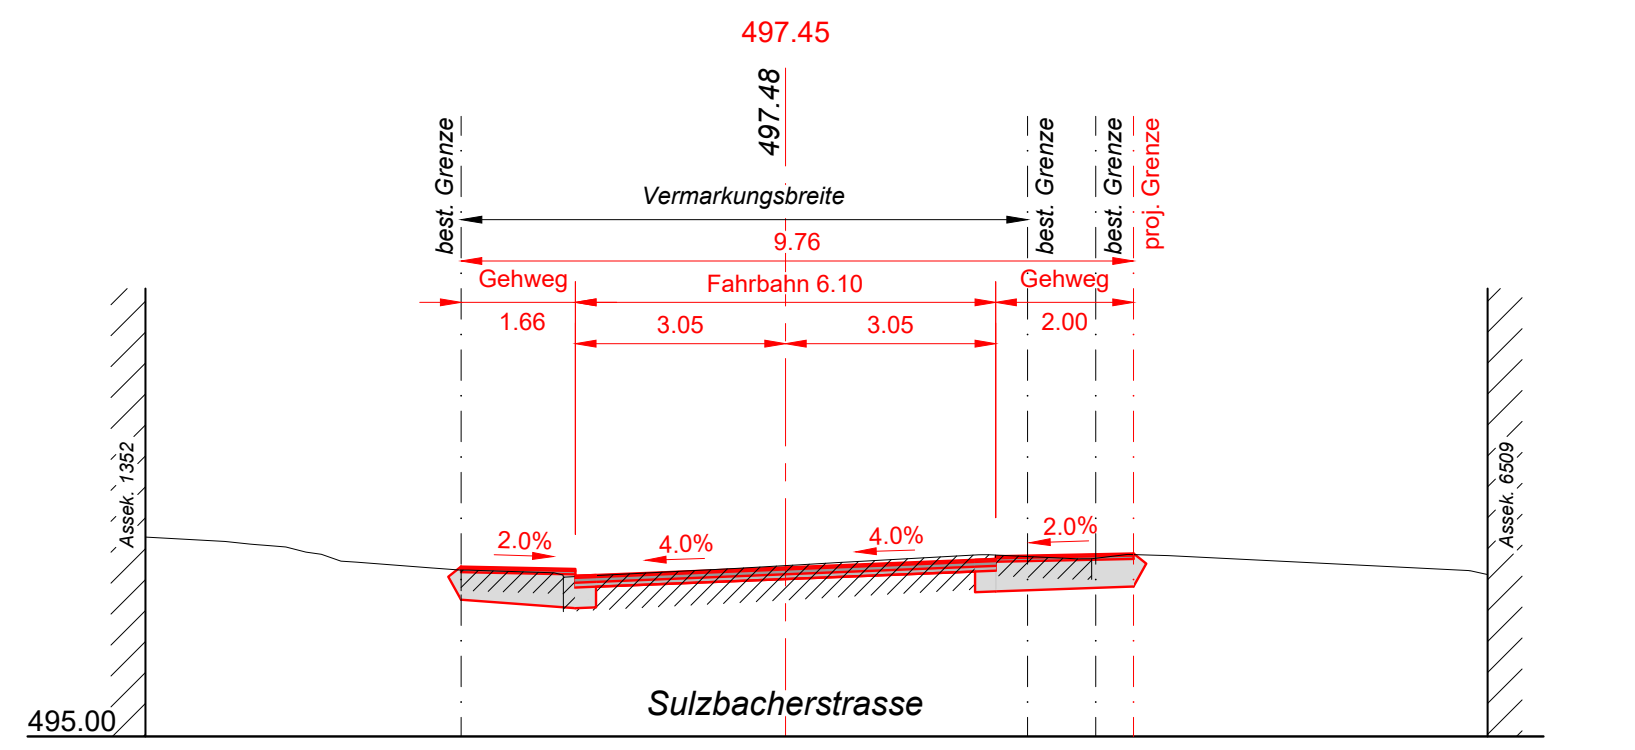
497.45
497.48
best. Grenze
Vermarkungsbreite
best. Grenze
best. Grenze
proj. Grenze
9.76
Gehweg
Fahrbahn 6.10
Gehweg
1.66
3.05
3.05
2.00
2.0%
4.0%
4.0%
2.0%
Assek. 1352
Assek. 6509
Sulzbacherstrasse
495.00

QP 322.95

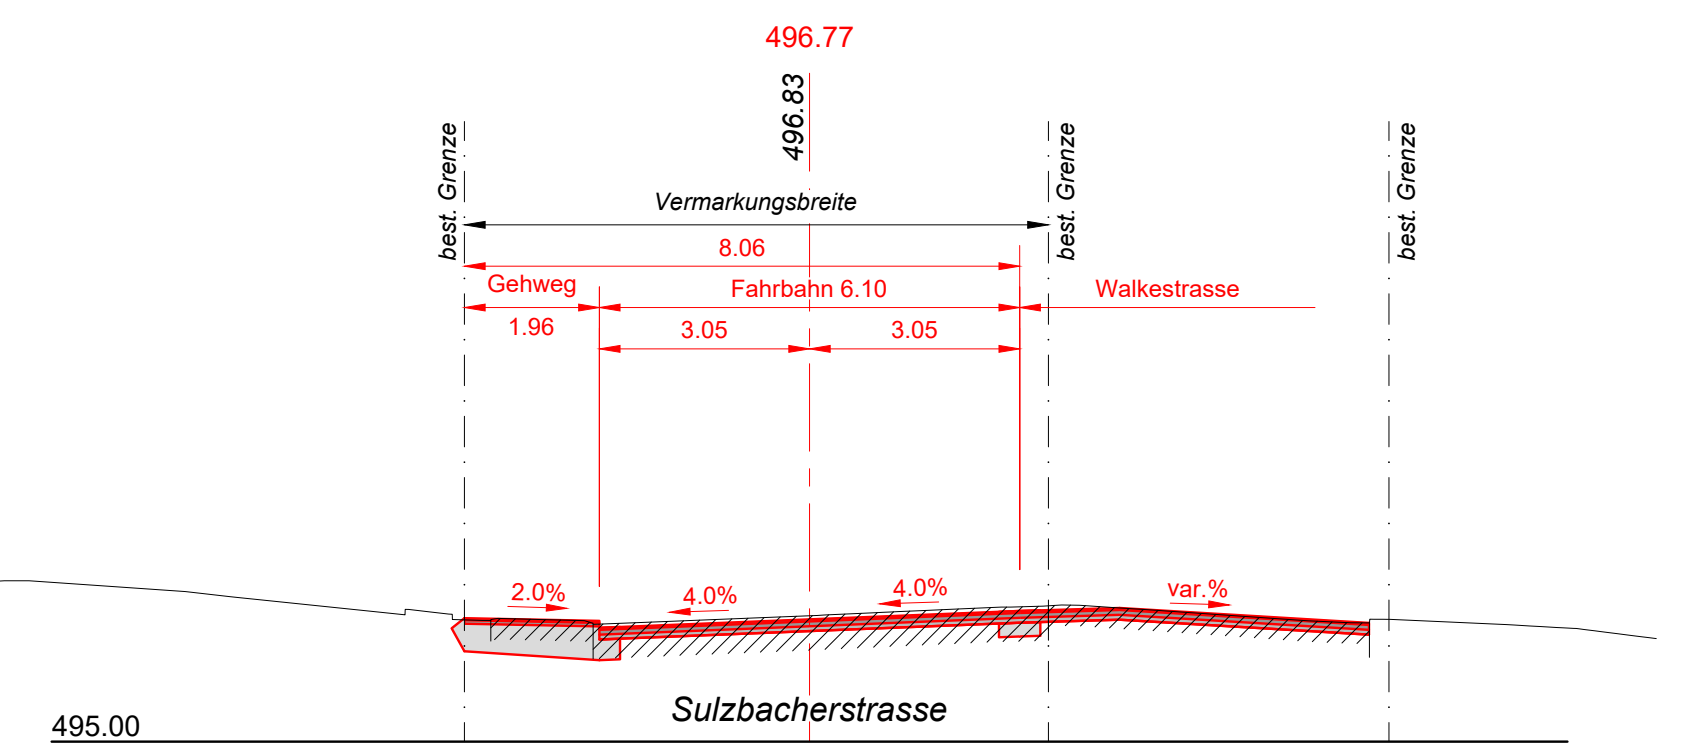
496.77
496.83
best. Grenze
Vermarkungsbreite
best. Grenze
best. Grenze
8.06
Gehweg
Fahrbahn 6.10
Walkestrasse
1.96
3.05
3.05
2.0%
4.0%
4.0%
var.%
Sulzbacherstrasse
495.00

QP 340.00

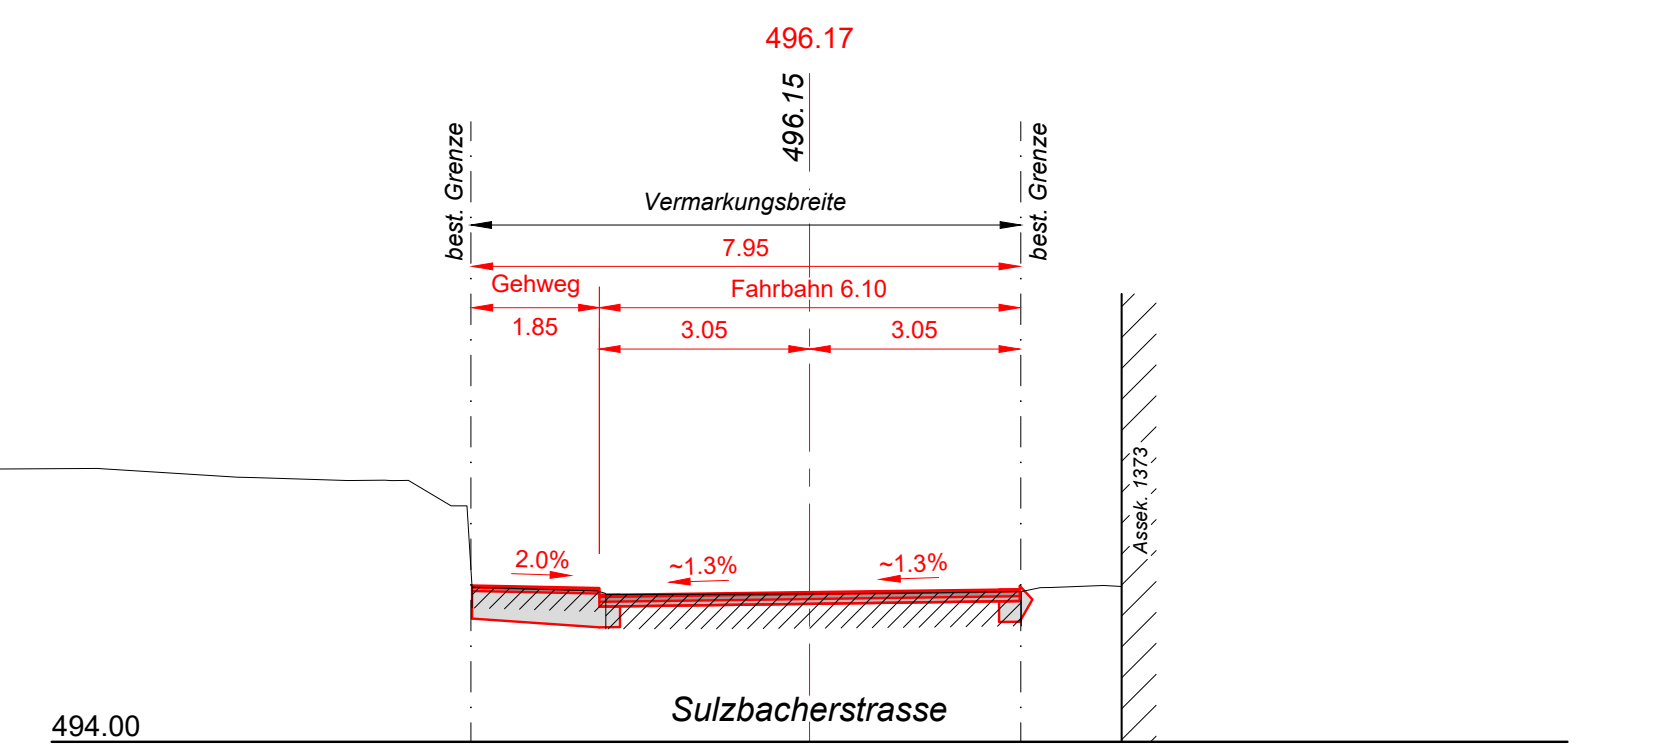
496.17
496.15
best. Grenze
Vermarkungsbreite
best. Grenze
7.95
Gehweg
Fahrbahn 6.10
1.85
3.05
3.05
2.0%
~1.3%
~1.3%
Assek. 1373
Sulzbacherstrasse
494.00

QP 360.00

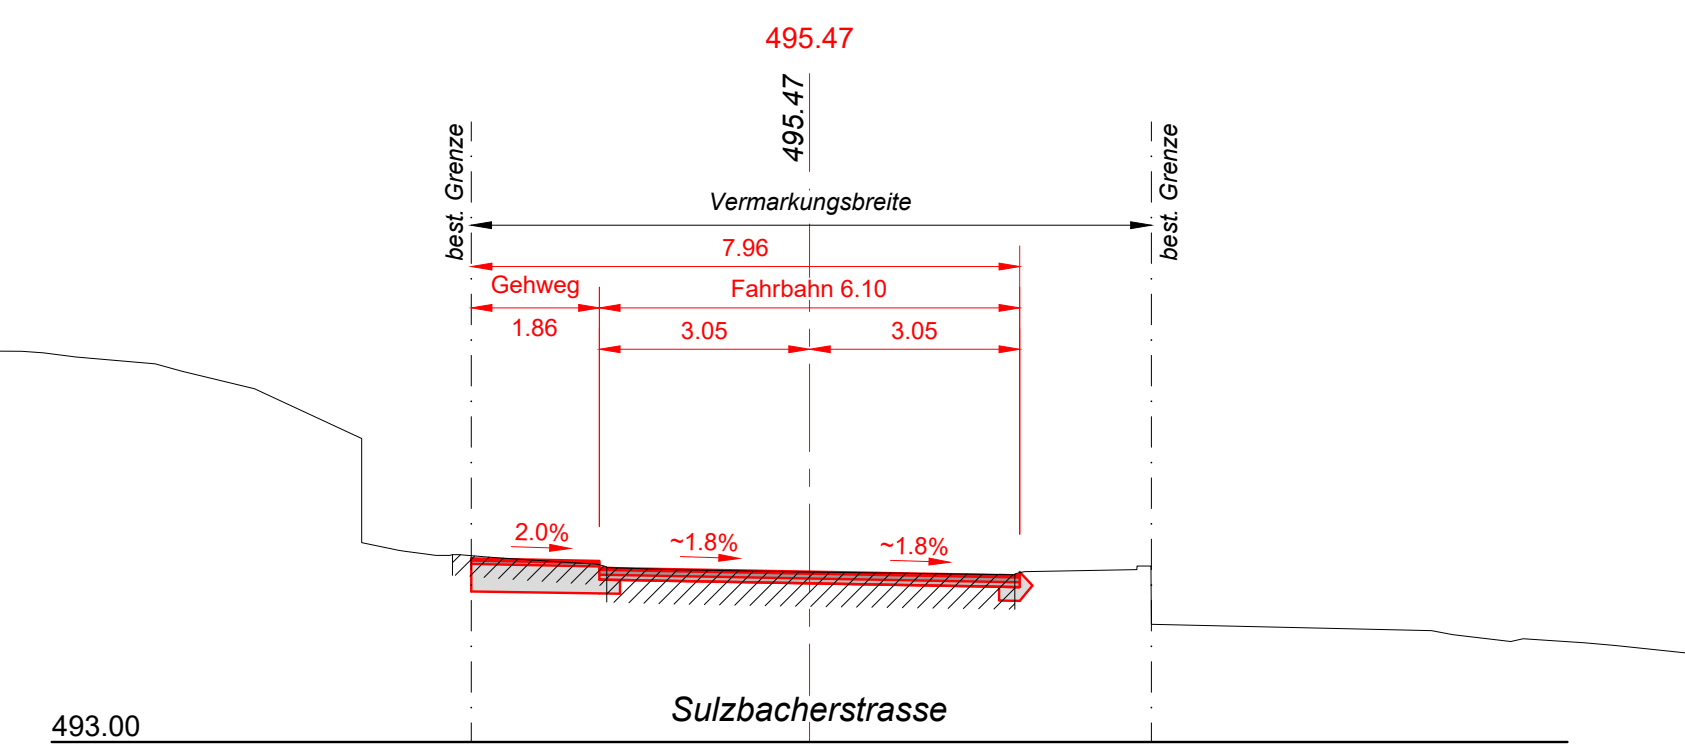
495.47
495.47
best. Grenze
Vermarkungsbreite
best. Grenze
7.96
Gehweg
Fahrbahn 6.10
1.86
3.05
3.05
2.0%
~1.8%
~1.8%
Sulzbacherstrasse
493.00

QP 374.10

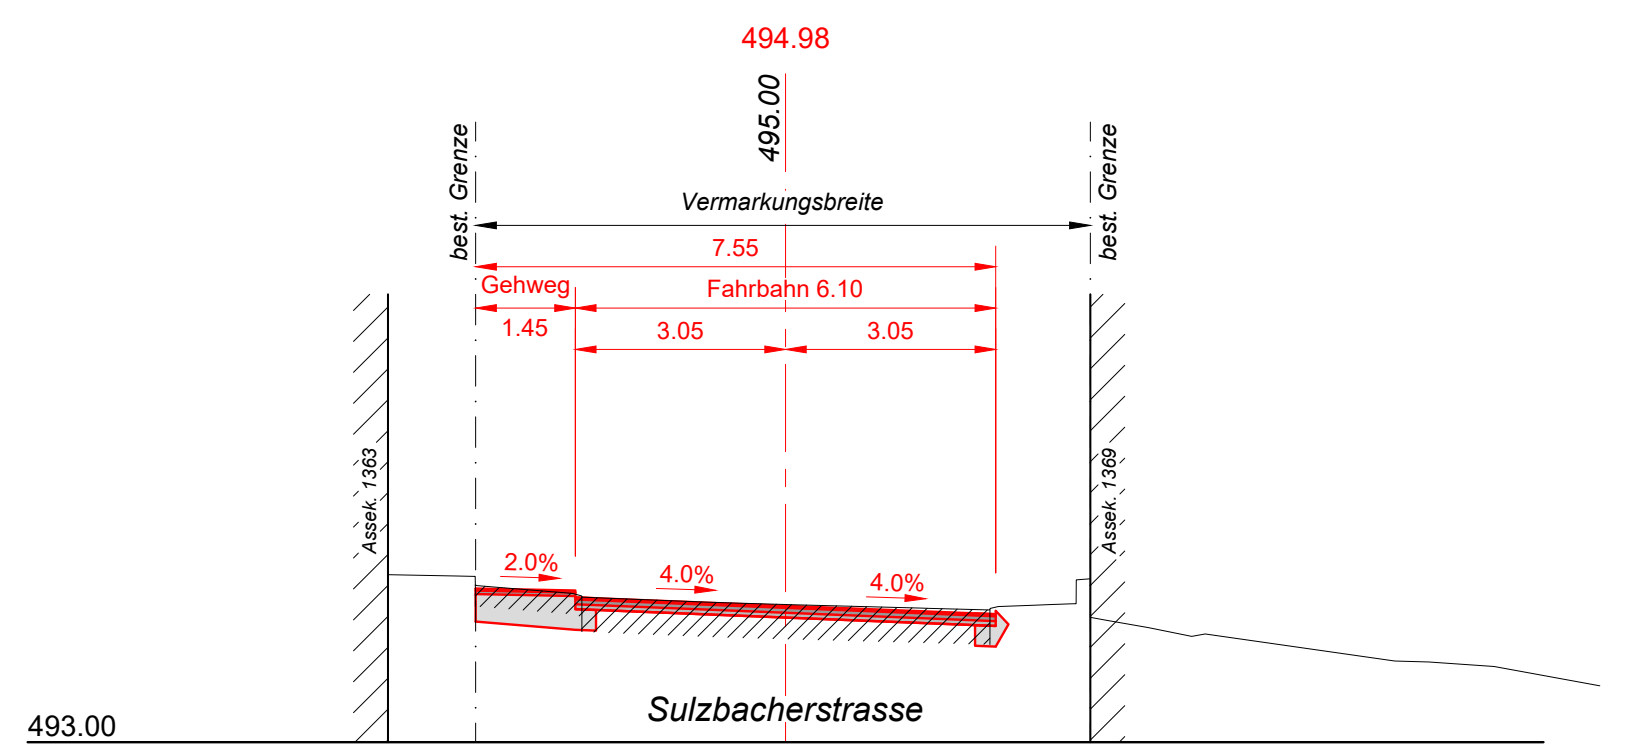
494.98
495.00
best. Grenze
Vermarkungsbreite
best. Grenze
7.55
Gehweg
Fahrbahn 6.10
1.45
3.05
3.05
2.0%
4.0%
4.0%
Assek. 1363
Assek. 1369
Sulzbacherstrasse
493.00

QP 393.89

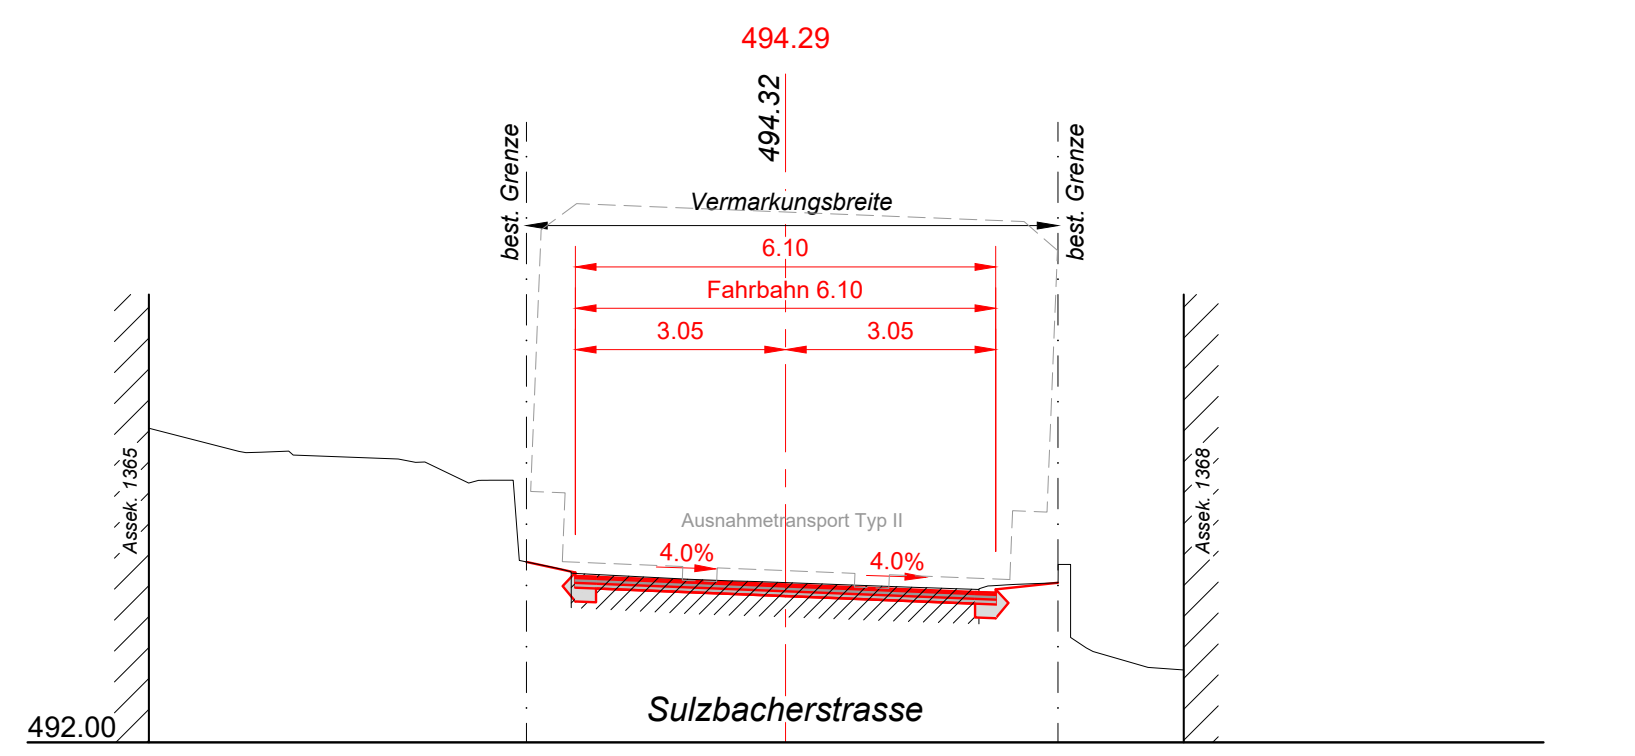
494.29
494.32
best. Grenze
Vermarkungsbreite
best. Grenze
6.10
Fahrbahn 6.10
3.05
3.05
Ausnahmetransport Typ II
4.0%
4.0%
Assek. 1365
Assek. 1368
Sulzbacherstrasse
492.00

QP 413.68

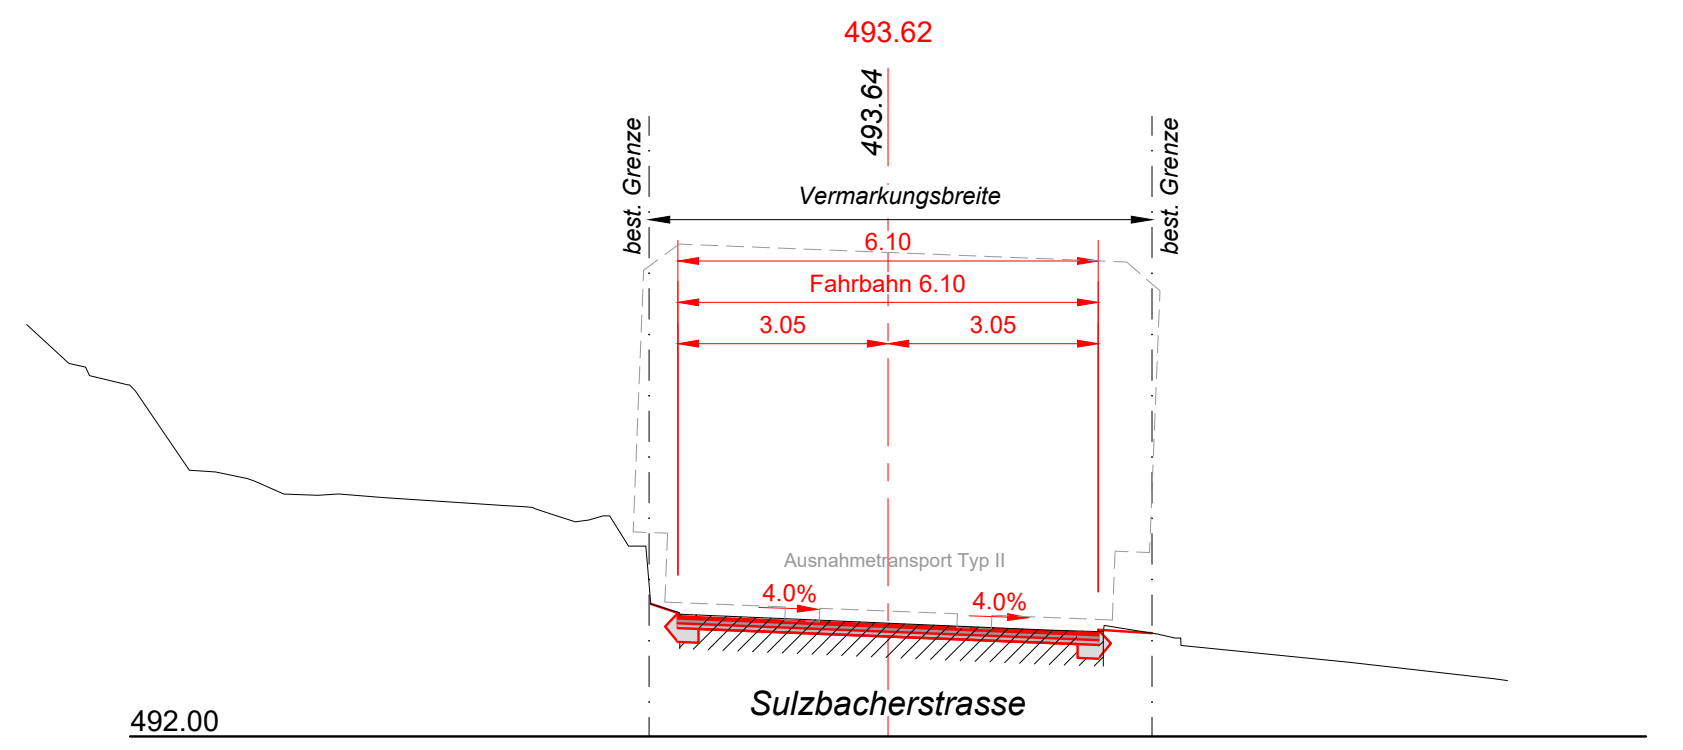
493.62
493.64
best. Grenze
Vermarkungsbreite
best. Grenze
6.10
Fahrbahn 6.10
3.05
3.05
Ausnahmetransport Typ II
4.0%
4.0%
Sulzbacherstrasse
492.00

QP 433.47

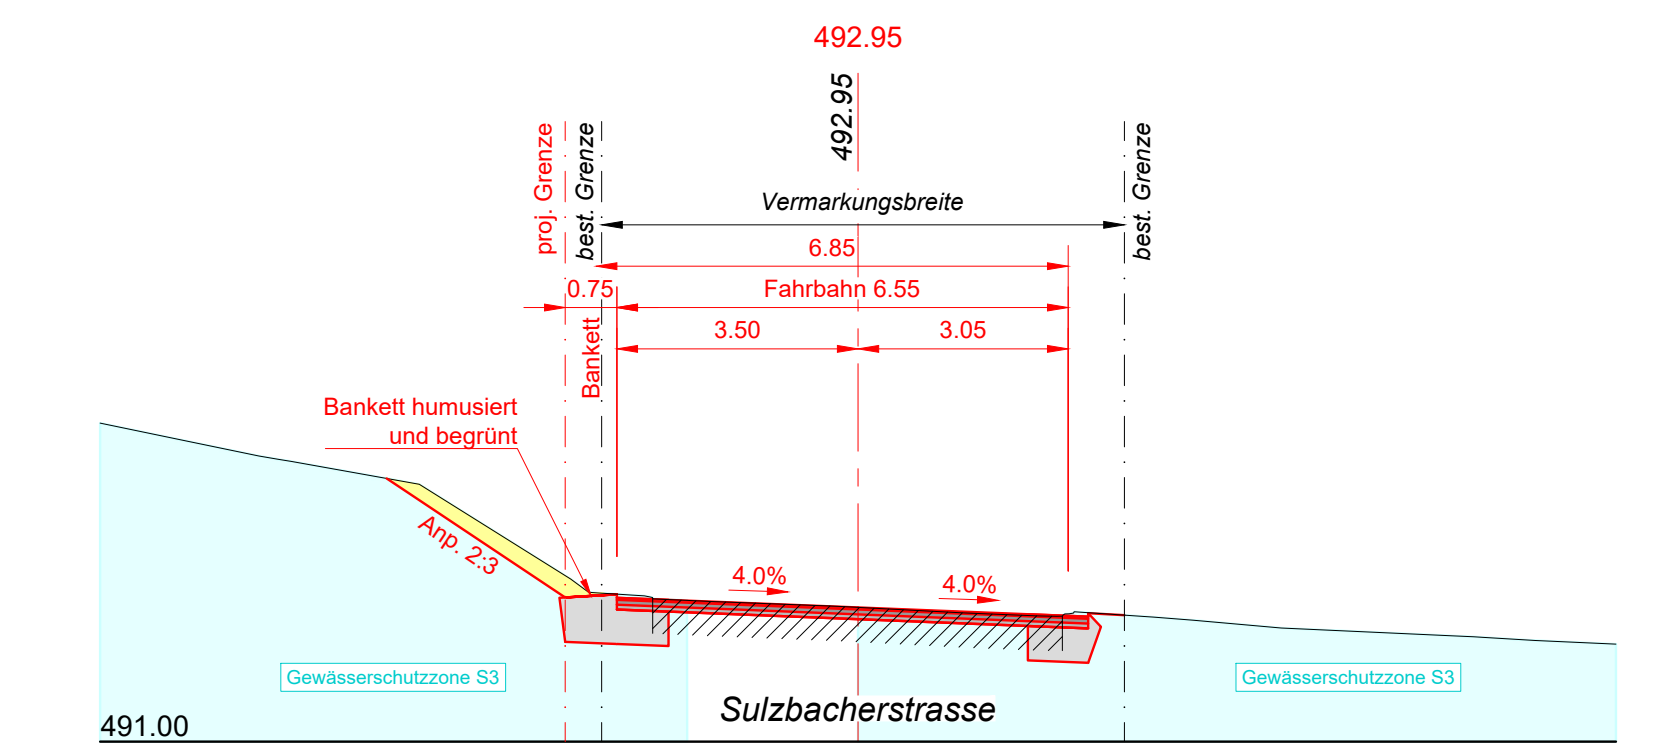
492.95
492.95
proj. Grenze
best. Grenze
Vermarkungsbreite
best. Grenze
6.85
0.75
Fahrbahn 6.55
3.50
3.05
Bankett
Bankett humusiert und begrünt
Anp. 2:3
4.0%
4.0%
Gewässerschutzzone S3
Gewässerschutzzone S3
Sulzbacherstrasse
491.00

QP 453.26

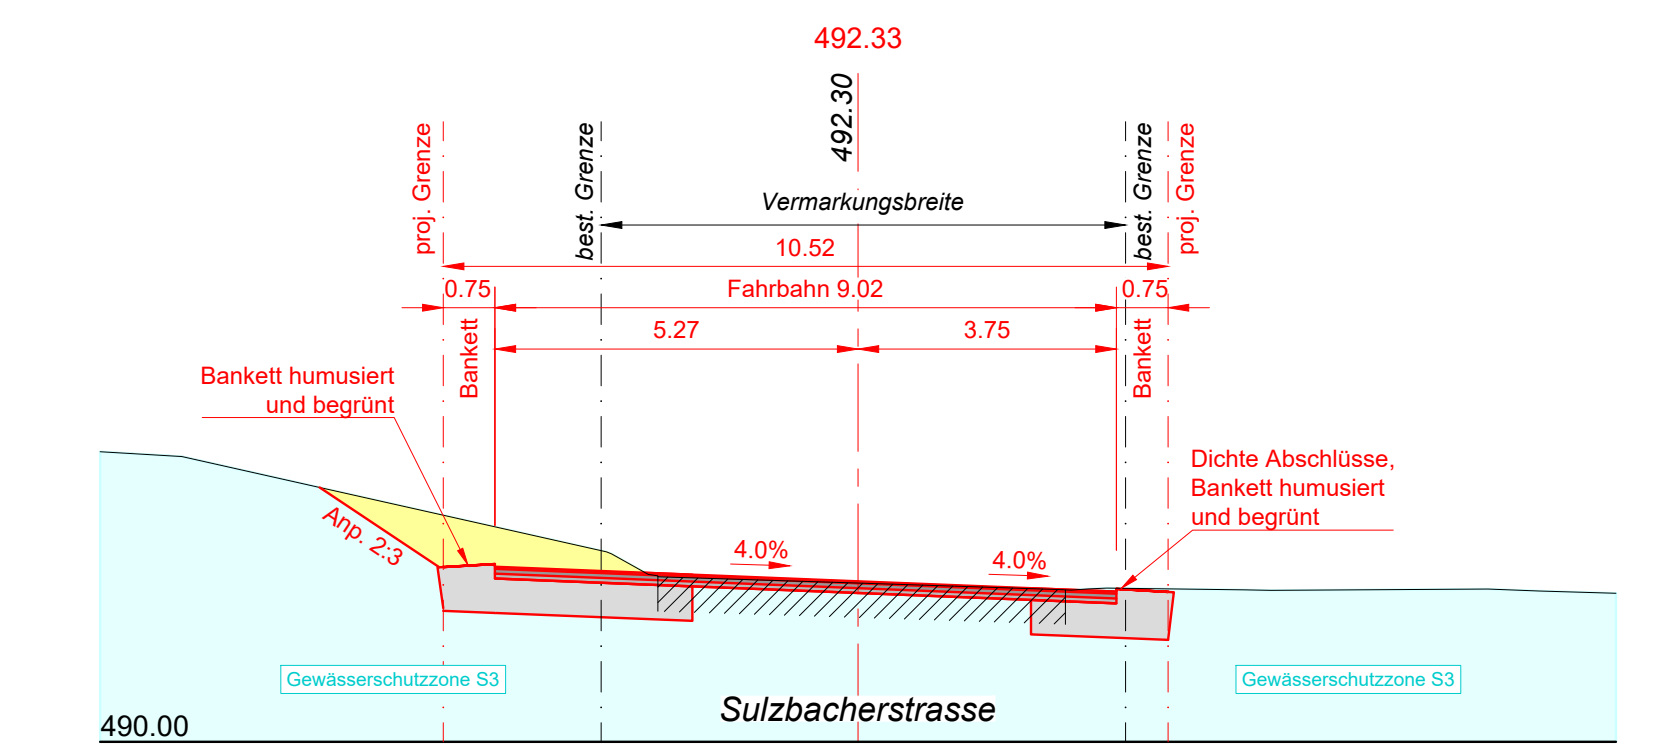
492.33
492.30
proj. Grenze
best. Grenze
Vermarkungsbreite
best. Grenze
proj. Grenze
10.52
0.75
Fahrbahn 9.02
0.75
5.27
3.75
Bankett
Bankett
Bankett humusiert und begrünt
Dichte Abschlüsse, Bankett humusiert und begrünt
Anp. 2:3
4.0%
4.0%
Gewässerschutzzone S3
Gewässerschutzzone S3
Sulzbacherstrasse
490.00

QP 480.00

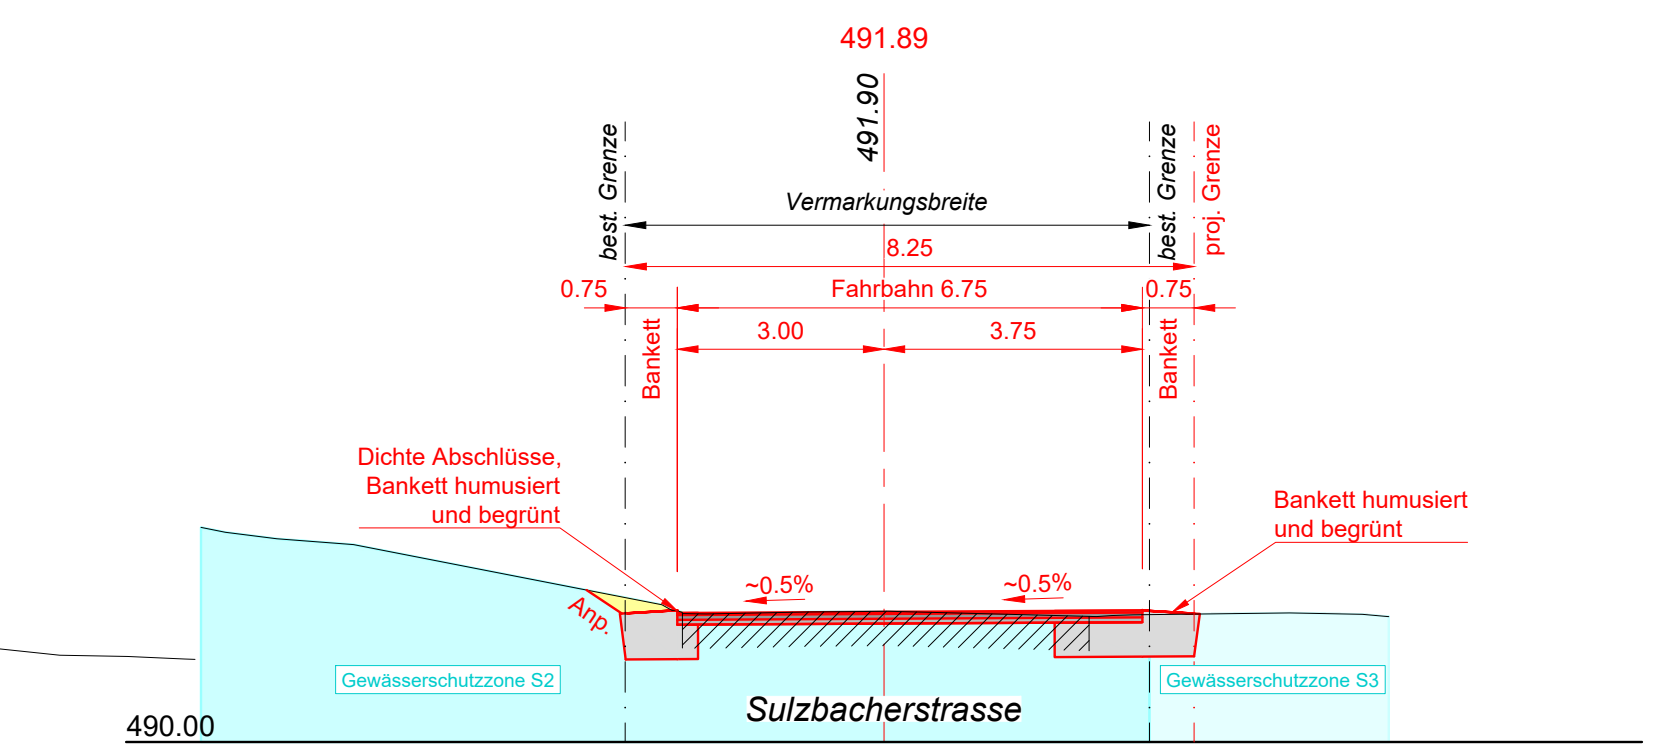
491.89
491.90
best. Grenze
Vermarkungsbreite
best. Grenze
proj. Grenze
8.25
0.75
Fahrbahn 6.75
0.75
3.00
3.75
Bankett
Bankett
Dichte Abschlüsse, Bankett humusiert und begrünt
Bankett humusiert und begrünt
Anp.
~0.5%
~0.5%
Gewässerschutzzone S2
Gewässerschutzzone S3
Sulzbacherstrasse
490.00

QP 500.36

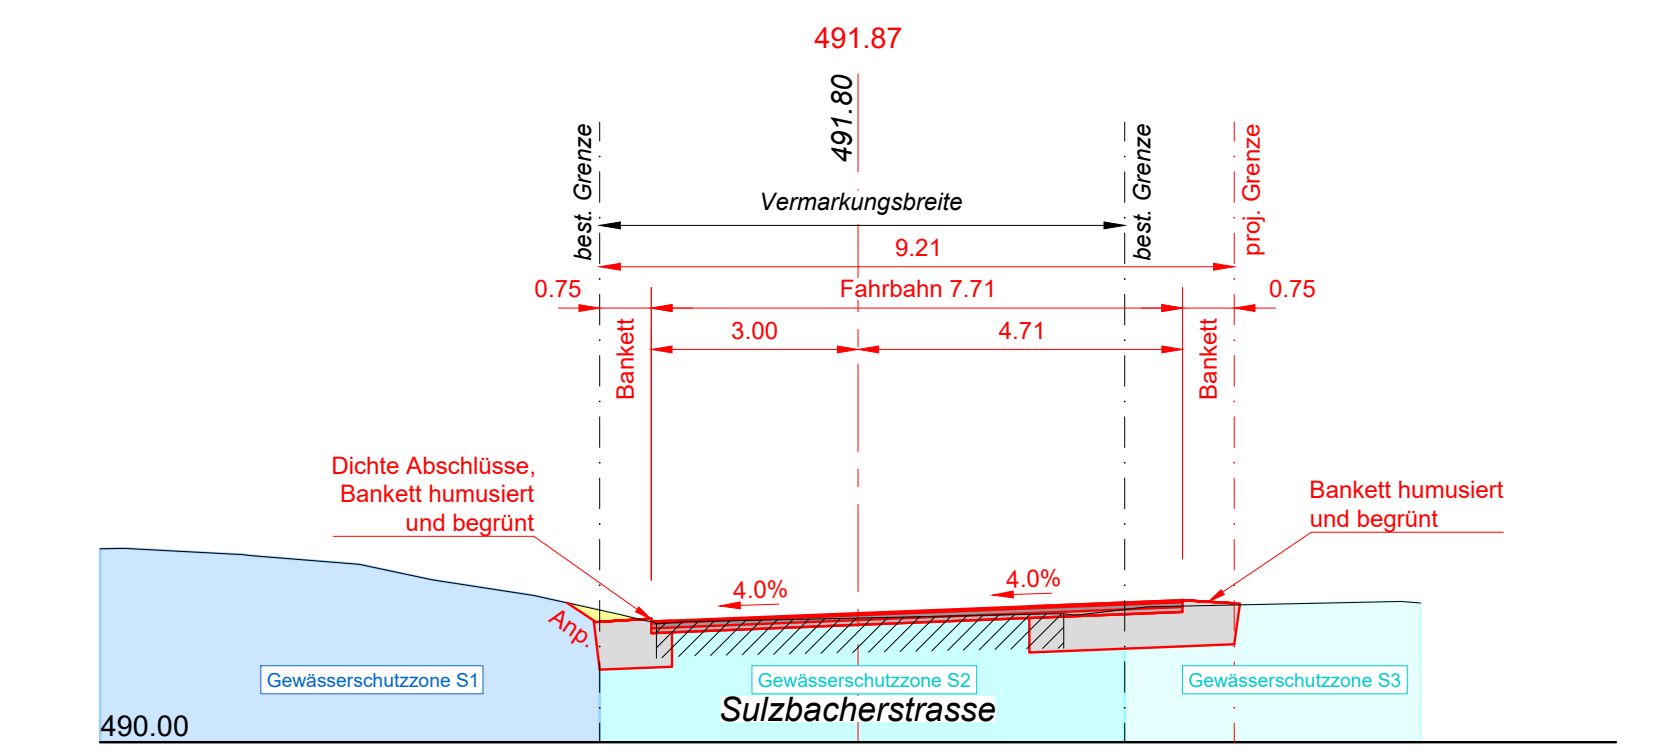
491.87
491.80
best. Grenze
Vermarkungsbreite
best. Grenze
proj. Grenze
9.21
0.75
Fahrbahn 7.71
0.75
3.00
4.71
Bankett
Bankett
Dichte Abschlüsse, Bankett humusiert und begrünt
Bankett humusiert und begrünt
Anp.
4.0%
4.0%
Gewässerschutzzone S1
Gewässerschutzzone S2
Gewässerschutzzone S3
Sulzbacherstrasse
490.00

QP 526.73

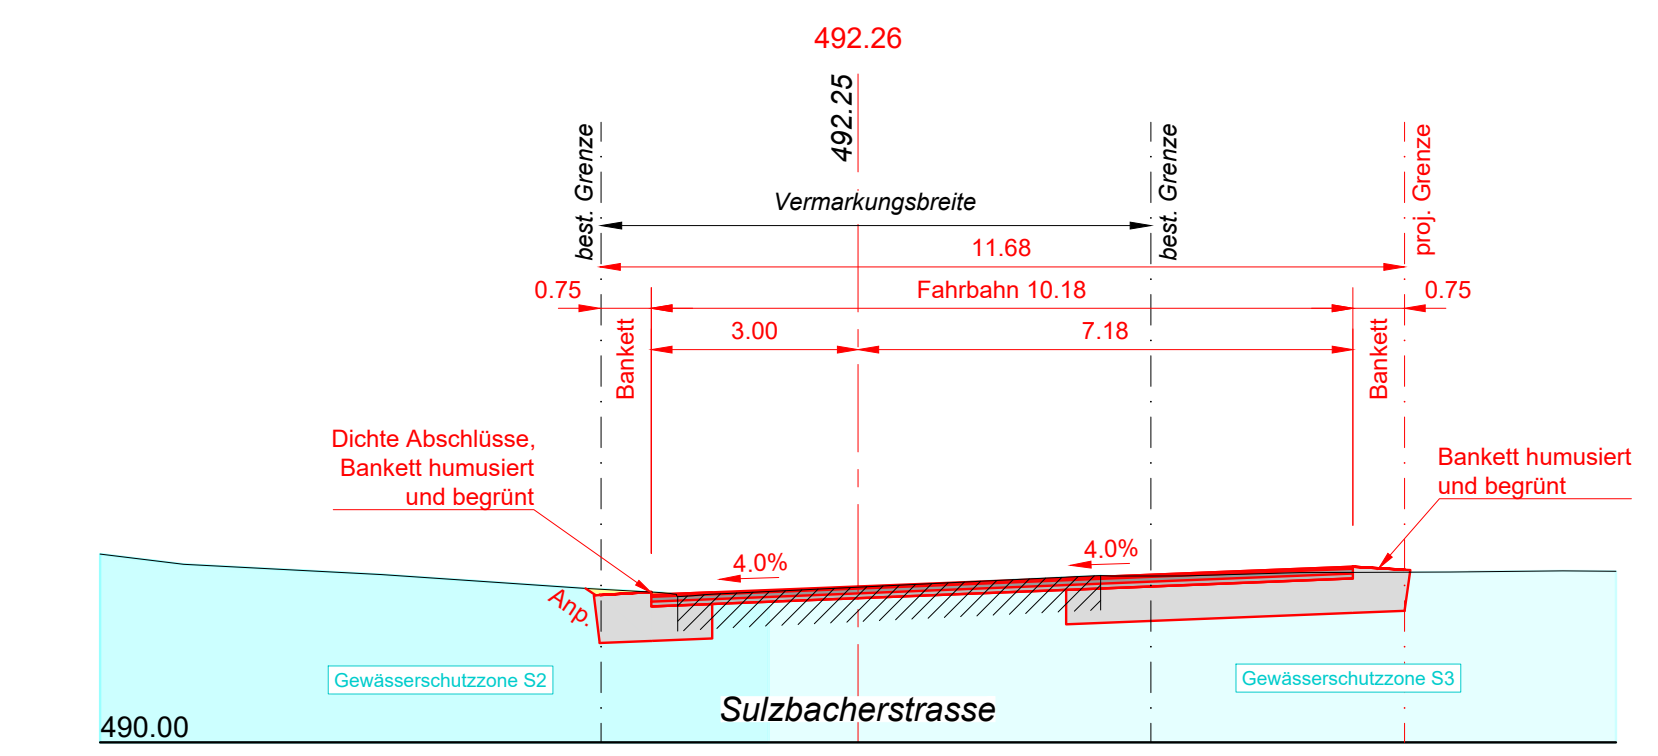
492.26
492.25
best. Grenze
Vermarkungsbreite
best. Grenze
proj. Grenze
11.68
0.75
Fahrbahn 10.18
0.75
3.00
7.18
Bankett
Bankett
Dichte Abschlüsse, Bankett humusiert und begrünt
Bankett humusiert und begrünt
Anp.
4.0%
4.0%
Gewässerschutzzone S2
Gewässerschutzzone S3
Sulzbacherstrasse
490.00

QP 541.68

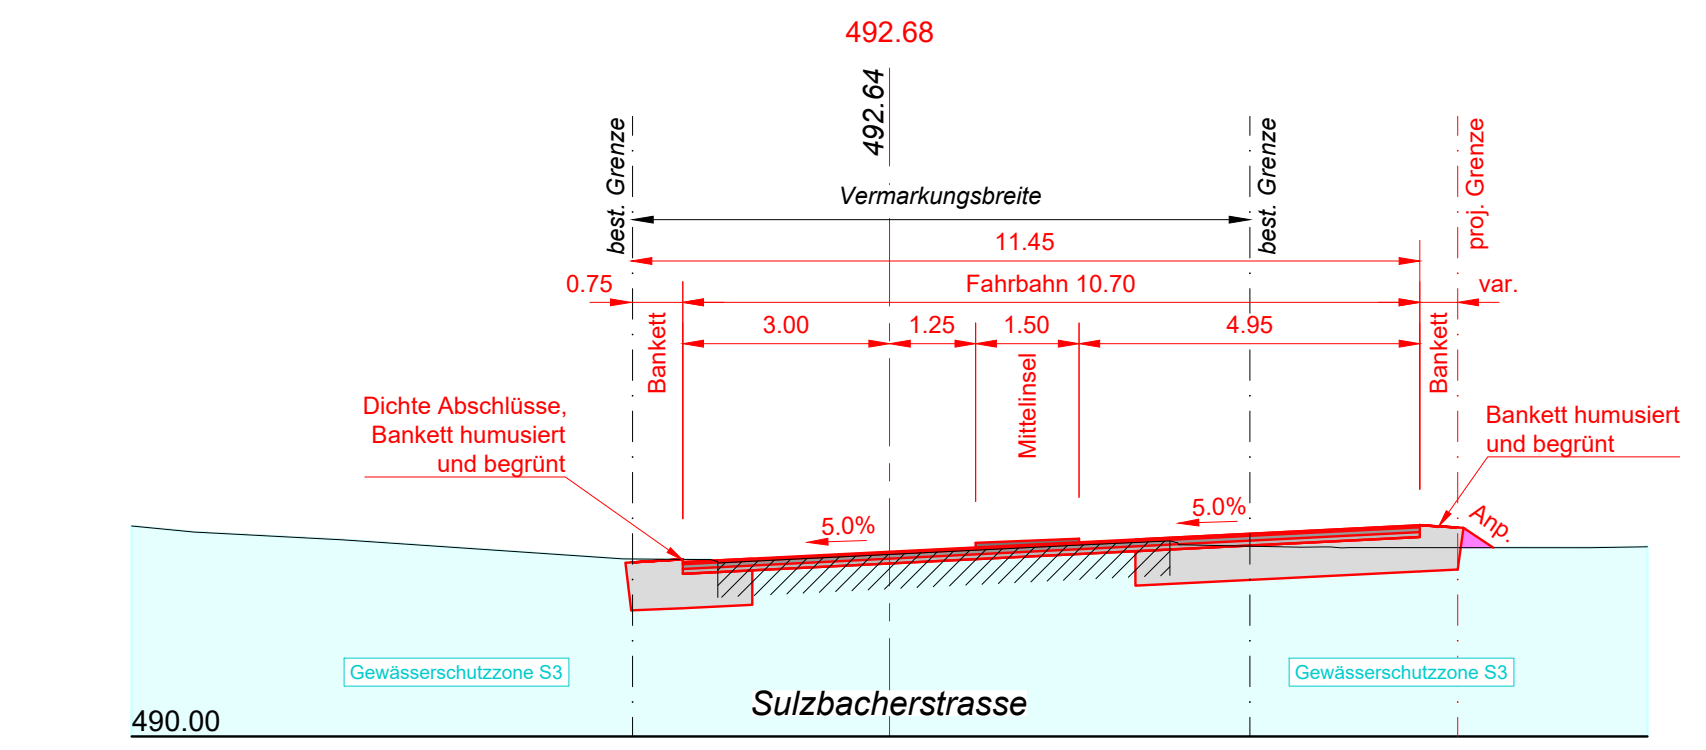
492.68
492.64
best. Grenze
Vermarkungsbreite
best. Grenze
proj. Grenze
11.45
0.75
Fahrbahn 10.70
var.
3.00
1.25
1.50
4.95
Bankett
Mittelinsel
Bankett
Dichte Abschlüsse, Bankett humusiert und begrünt
Bankett humusiert und begrünt
Anp.
5.0%
5.0%
Gewässerschutzzone S3
Gewässerschutzzone S3
Sulzbacherstrasse
490.00

QP 556.63

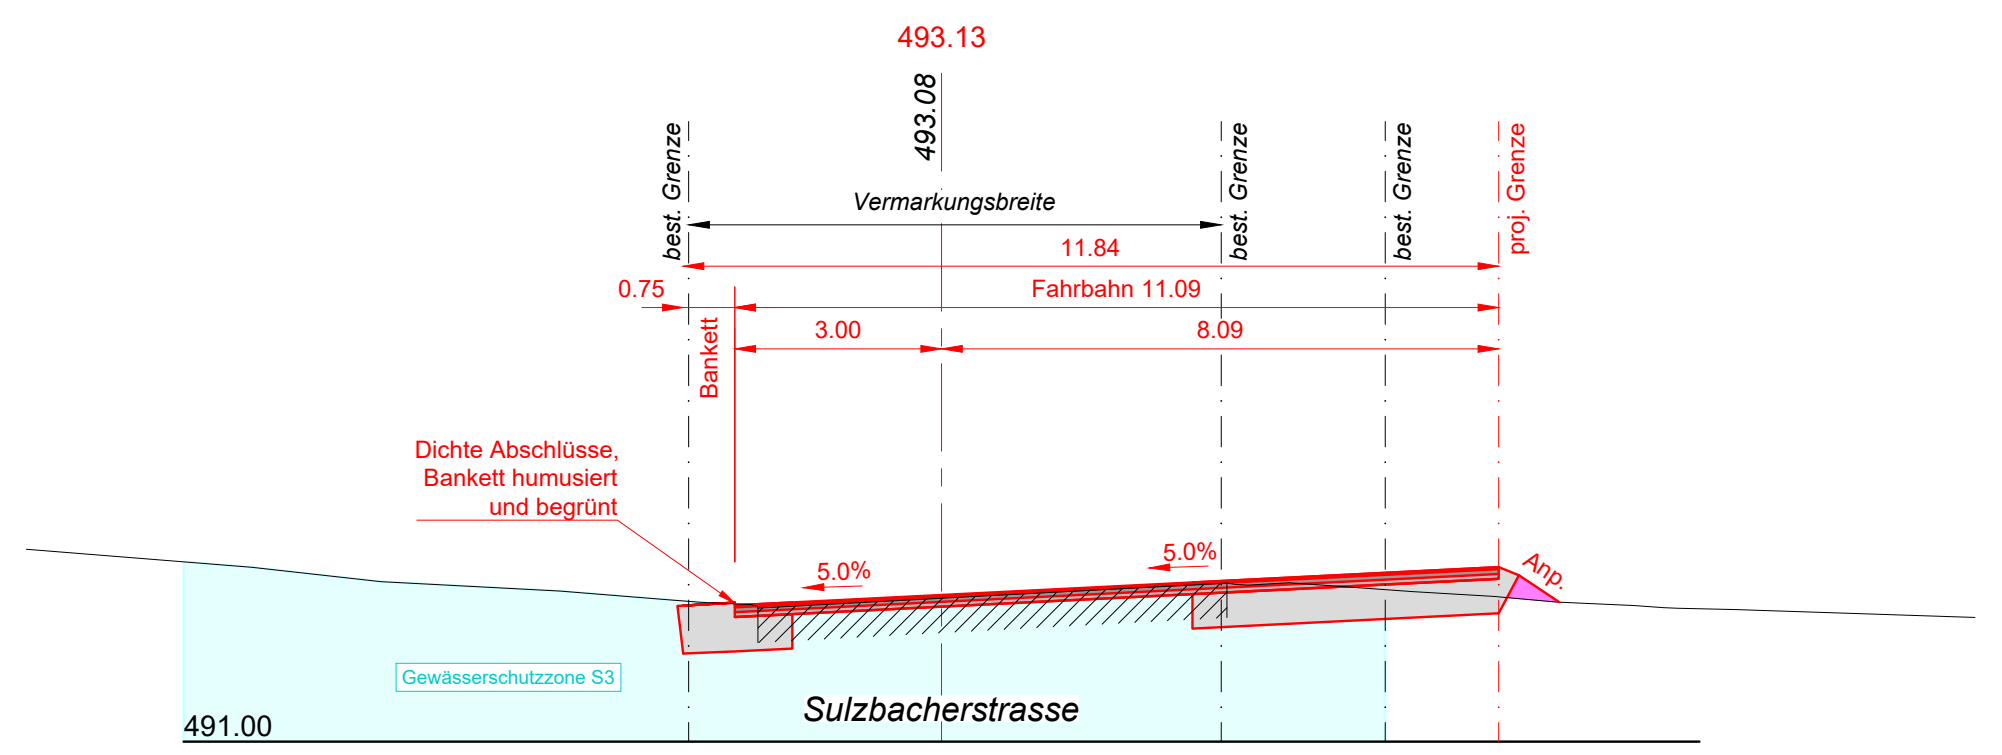
493.13
493.08
best. Grenze
Vermarkungsbreite
best. Grenze
best. Grenze
proj. Grenze
11.84
0.75
Fahrbahn 11.09
3.00
8.09
Bankett
Dichte Abschlüsse, Bankett humusiert und begrünt
Anp.
5.0%
5.0%
Gewässerschutzzone S3
Sulzbacherstrasse
491.00

QP 580.00

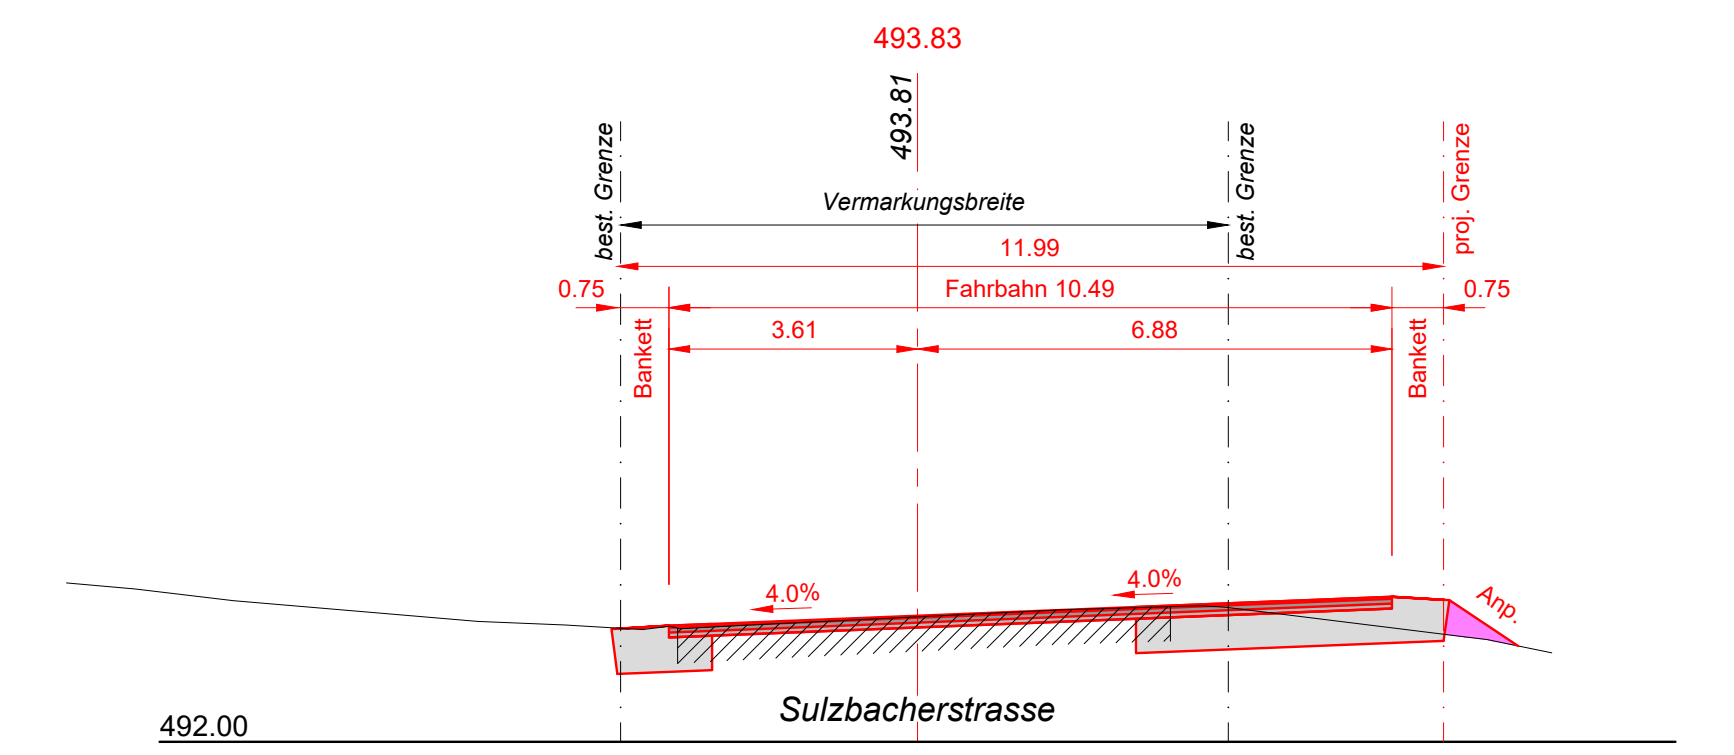
493.83
493.81
best. Grenze
Vermarkungsbreite
best. Grenze
proj. Grenze
11.99
0.75
Fahrbahn 10.49
0.75
3.61
6.88
Bankett
Bankett
Anp.
4.0%
4.0%
Sulzbacherstrasse
492.00

QP 602.76

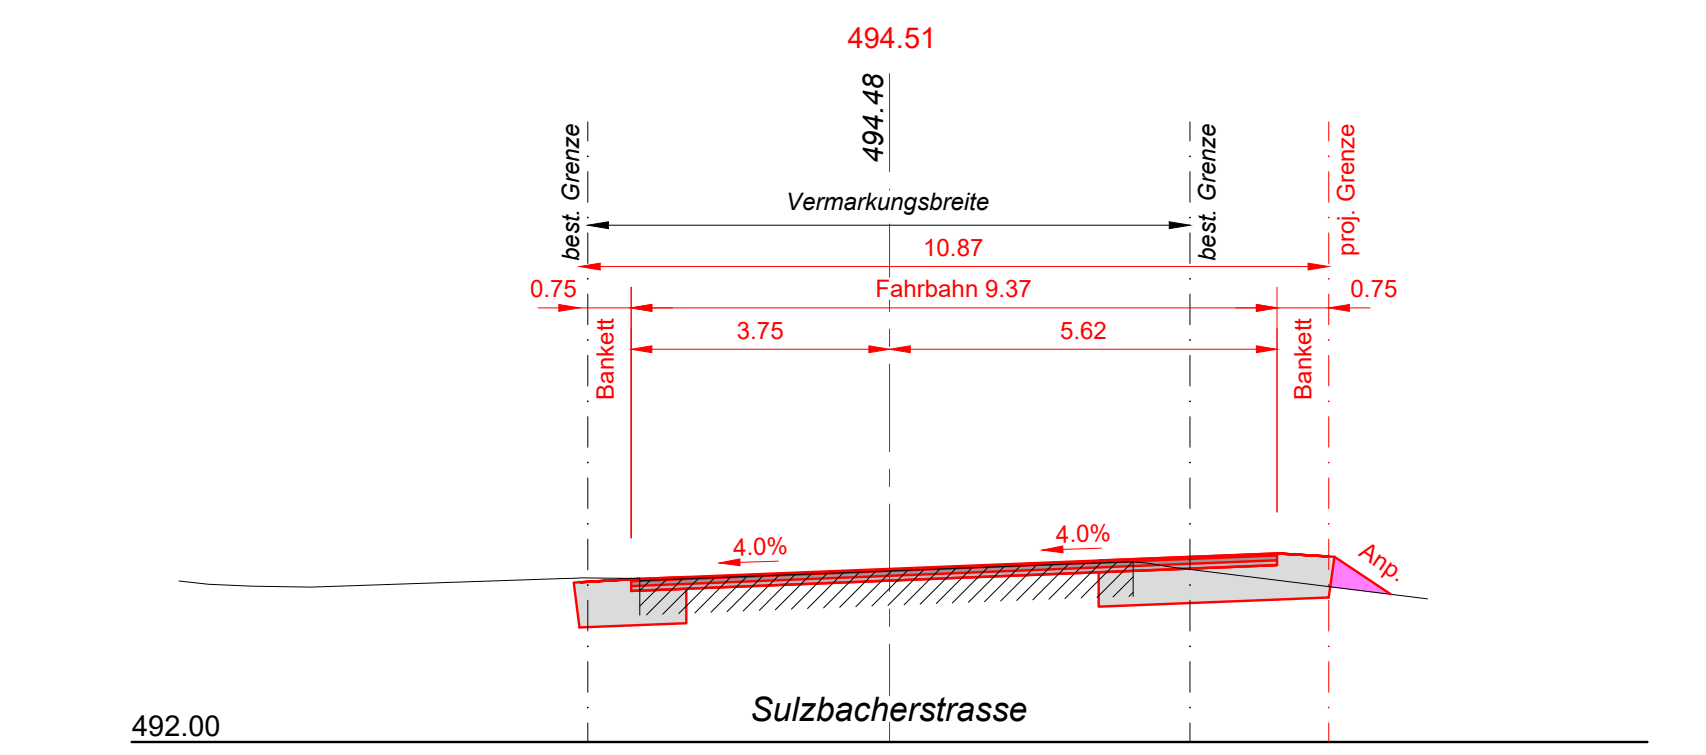
494.51
494.48
best. Grenze
Vermarkungsbreite
best. Grenze
proj. Grenze
10.87
0.75
Fahrbahn 9.37
0.75
3.75
5.62
Bankett
Bankett
Anp.
4.0%
4.0%
Sulzbacherstrasse
492.00