

Auflageprojekt




Situation 1 : 200
Teil 2

BUCHMANN
PARTNER

BUCHMANN PARTNER AG | Bauingenieure und Planer
Mitglied SIA/USIC | Weiherallee 11a | 8610 Uster
Tel. 044 905 80 60 | Fax 044 905 80 68 | www.bupa.ch

Proj.	mg	Datum	20.10.2017
Gez.	ws	Rev.	
Kontr.	wi	Grösse	147/30
Plan Nr.	14355 - 34		

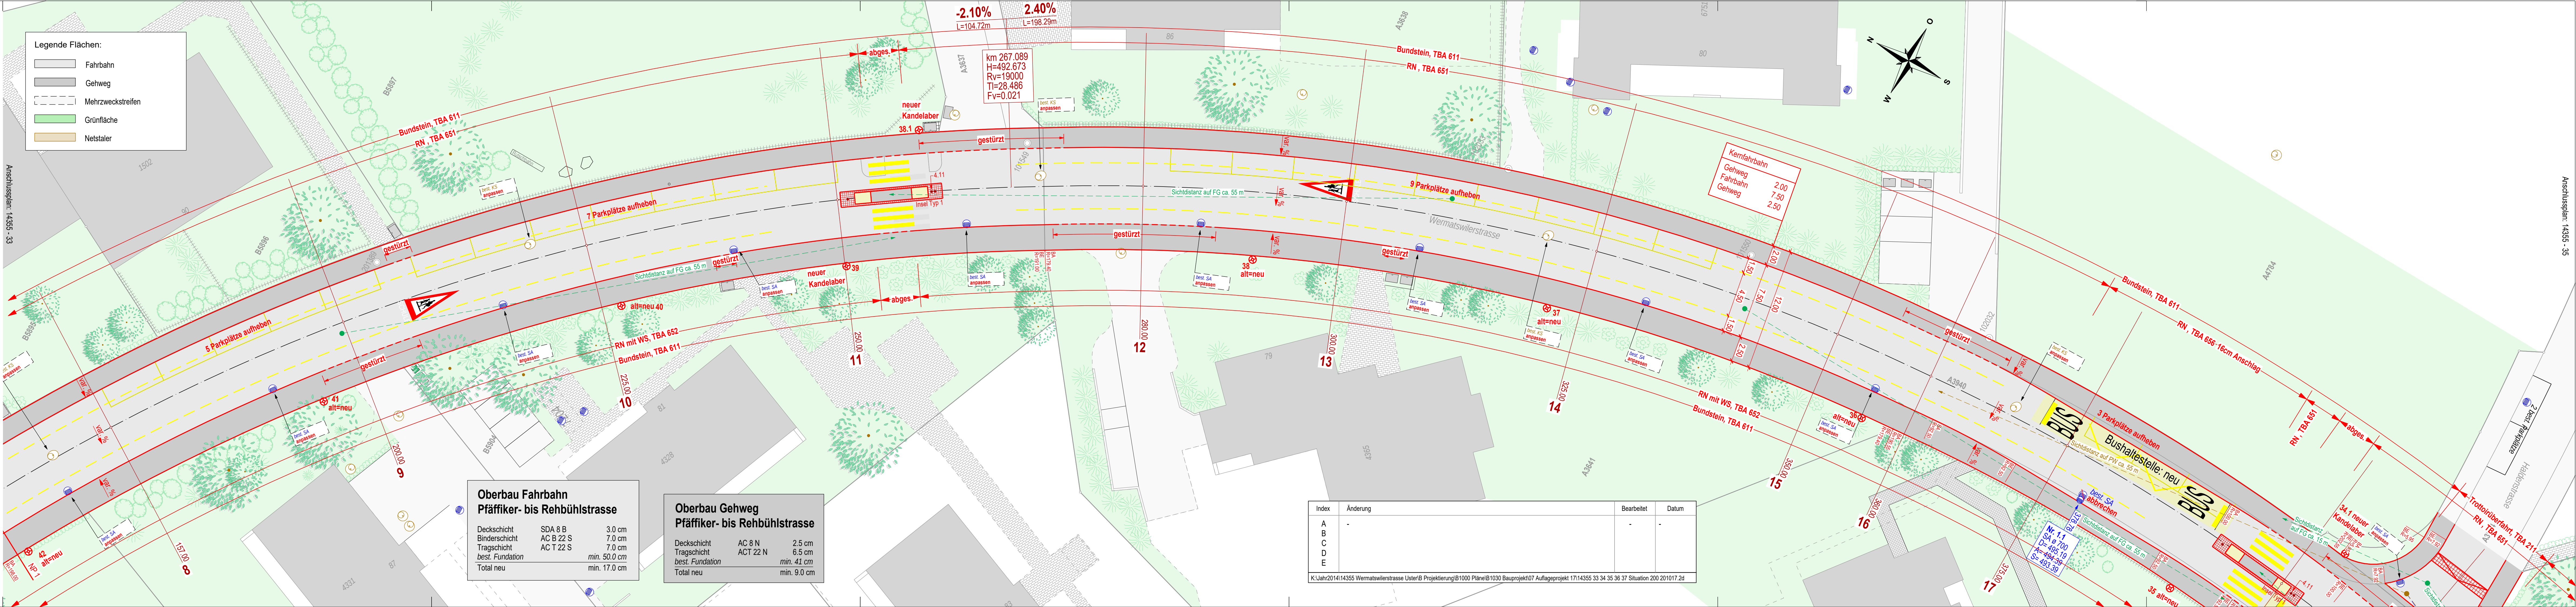

Oberbau Fahrbahn Pfäffiker- bis Rehbühlstrasse			
Deckschicht	SDA 8 B	3.0 cm	
Binderschicht	AC B 22 S	7.0 cm	
Tragschicht	AC T 22 S	7.0 cm	
best. Fundation		min. 50.0 cm	
Total neu		min. 17.0 cm	

Oberbau Gehweg Pfäffiker- bis Rehbühlstrasse			
Deckschicht	AC 8 N	2.5 cm	
Tragschicht	ACT 22 N	6.5 cm	
best. Fundation		min. 41 cm	
Total neu		min. 9.0 cm	

Index	Änderung	Bearbeitet	Datum
A	-	-	-
B	-	-	-
C	-	-	-
D	-	-	-
E	-	-	-

K:\Jahr2014\14355 Wermatswilerstrasse Uster\B Projektierung\B1000 Pläne\B1030 Bauprojekt\07 Auflageprojekt 17\14355 33 34 35 36 37 Situation 200 201017.2d