

Die genaue Lage und Höhe der eingetragenen Werkleitungen sind vor Baubeginn durch den Unternehmer zu prüfen.

Legende

Bestehende Werkleitungen:

- Schmutzabwasser
- Regenabwasser
- Wasser
- TV
- EW
- Tel.
- Gas

Projektierte Werkleitungen:


- Schmutzabwasser
- Regenabwasser
- Wasser
- TV
- EW
- Tel.
- Gas

Strassenabläufe:
Alle neuen SA-Ableitungen werden mit PP ø 160 mm erstellt.
Die Auslaufhöhe ist auf min. minus 0.80 m ab Deckelhöhe zu erstellen.

Anschlüsse:
Alle neuen Regen- und Schmutzabwasseranschlüsse mit 90° Kernbohrung und Centub-Klebeanschlussstück an Hauptleitung anschliessen.



Proj.	mg	Datum	20.10.2017
Gez.	ws	Rev.	
Kontr.	wi	Grösse	147/50
Plan Nr.	14355 - 42		

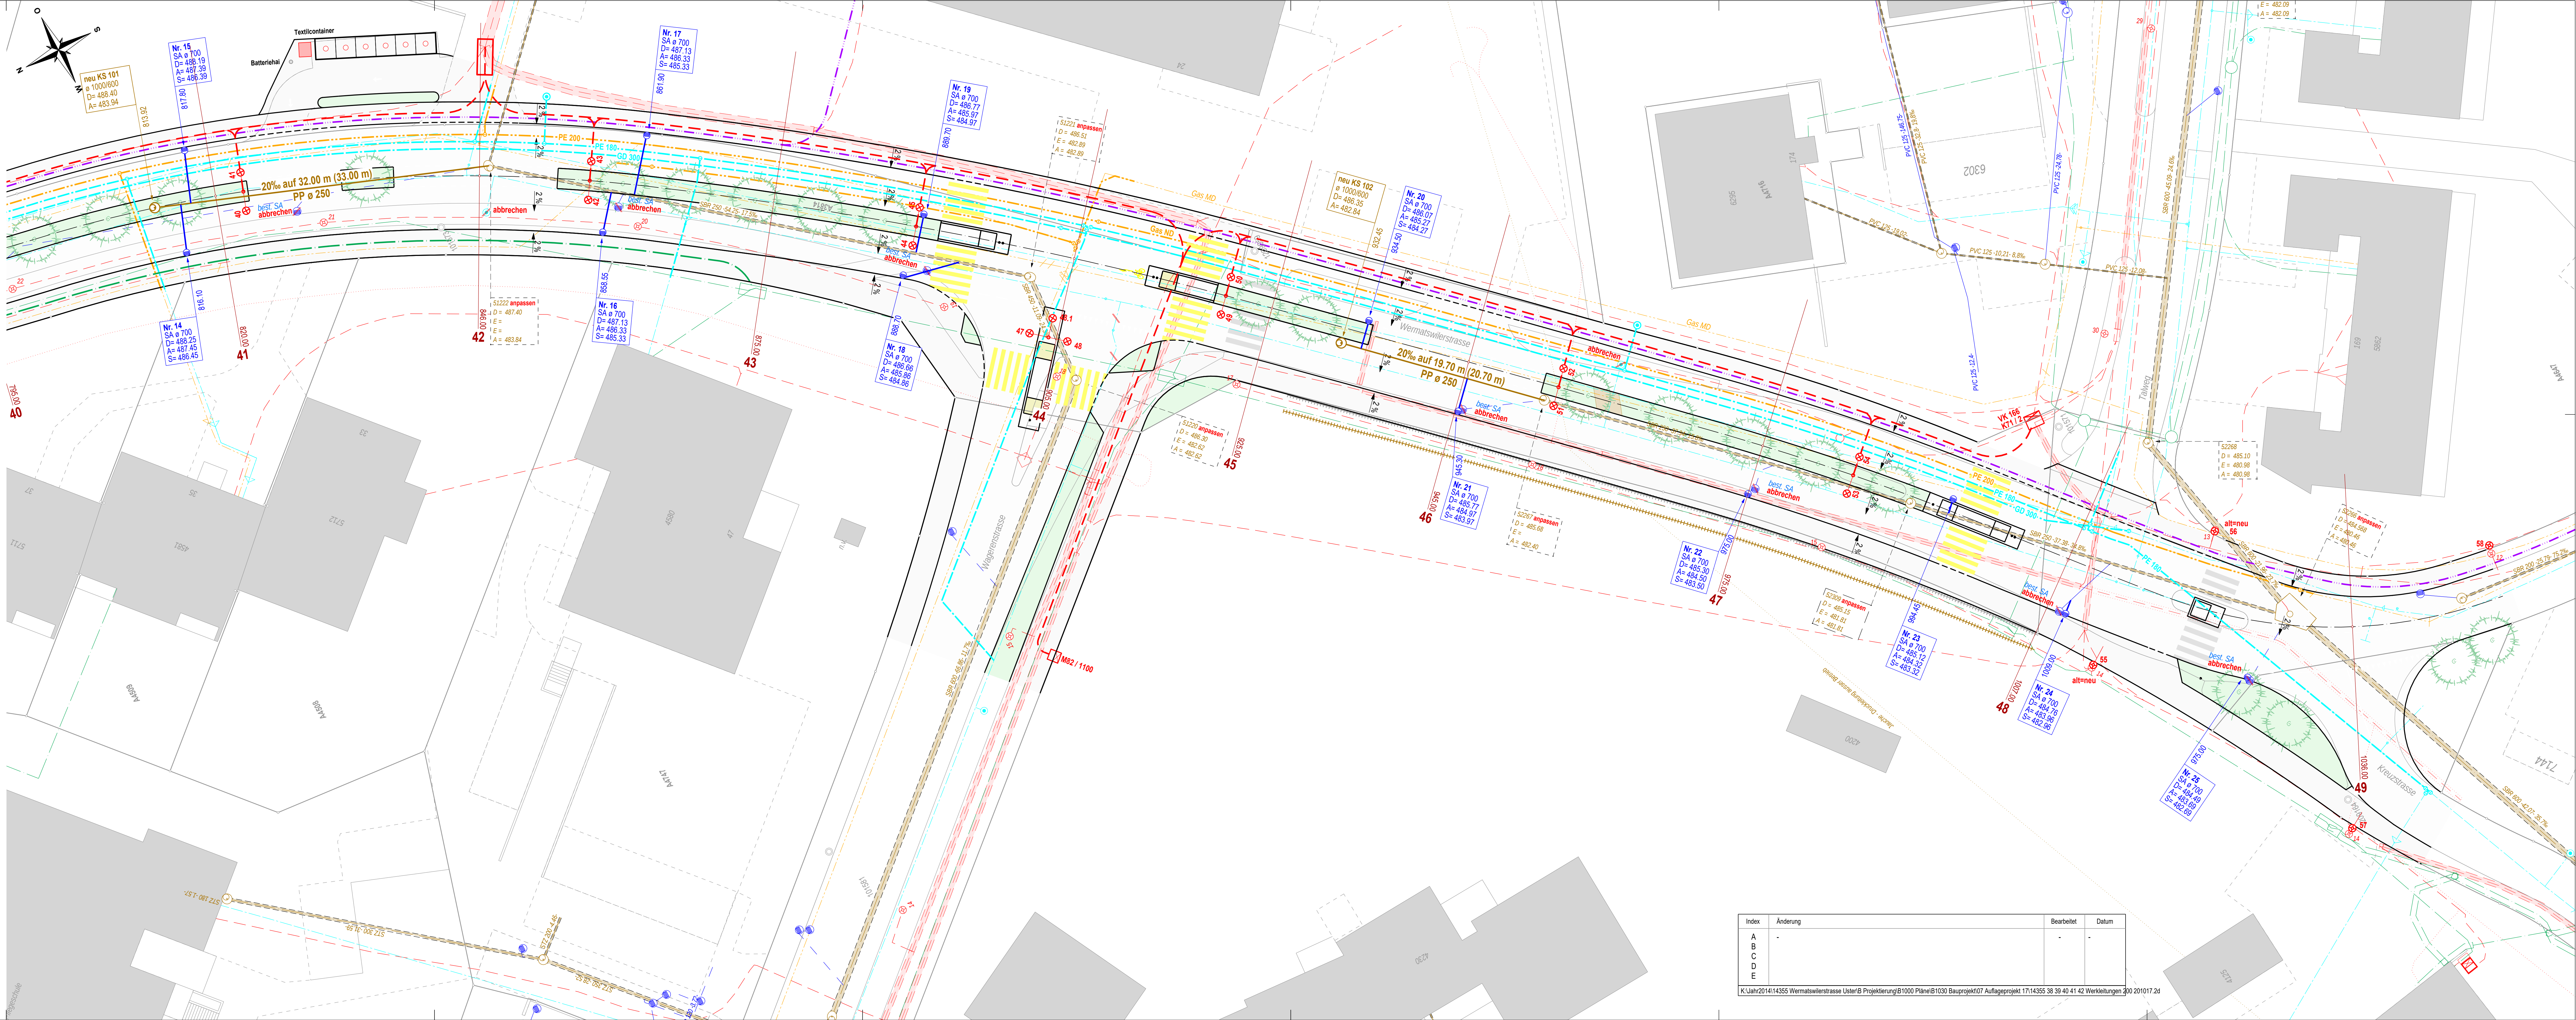

Index	Änderung	Bearbeitet	Datum
A			
B			
C			
D			
E			

K:\Jahr2014\14355 Wermatswilerstrasse Uster\B Projektierung\B1000 Pläne\B1030 Bauprojekt\07 Auflageprojekt\1714355 38 39 40 41 42 Werkleitungen\200 201017 2d