

Wermatswilerstrasse, Uster

Auflageprojekt




Landerwerb 1 : 200
Teil 1

BUCHMANN
PARTNER

BUCHMANN PARTNER AG | Bauingenieure und Planer
Mitglied SIA/USIC | Weiherallee 11a | 8610 Uster
Tel. 044 905 80 60 | Fax 044 905 80 68 | www.bupa.ch

Proj.	mg	Datum	20.10.2017
Gez.	ws	Rev.	
Kontr.	wi	Grösse	126/30
Plan Nr.	14355 - 55		

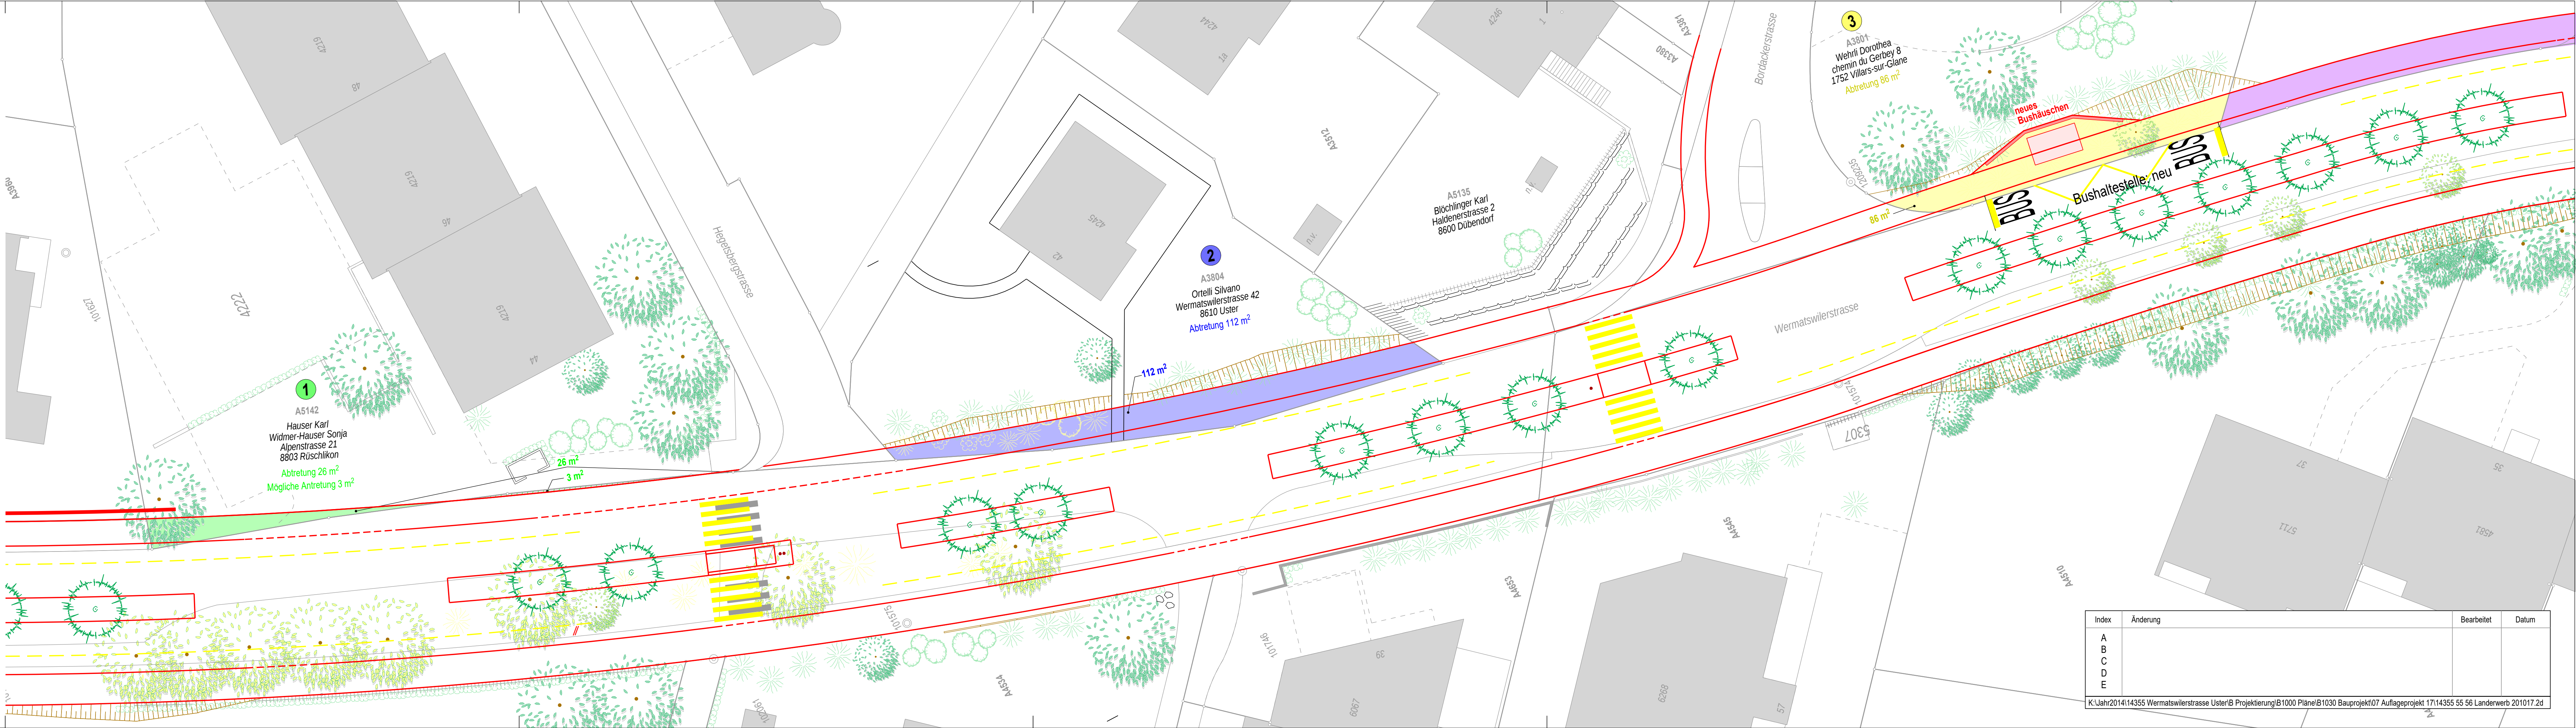

Index	Änderung	Bearbeitet	Datum
A			
B			
C			
D			
E			

K:\Jahr2014\14355 Wermatswilerstrasse Uster\B Projektierung\B1000 Pläne\B1030 Bauprojekt\07 Auflageprojekt 17\14355 55 56 Landerwerb 201017.2d