ÖFFENTLICHER GESTALTUNGSPLAN PARK AM AABACH
SITUATIONSPLAN 1:500 (AUSSCHNITT)

Fassung der Kommission für Planung und Bau vom 9. Mai 2016

Änderungen
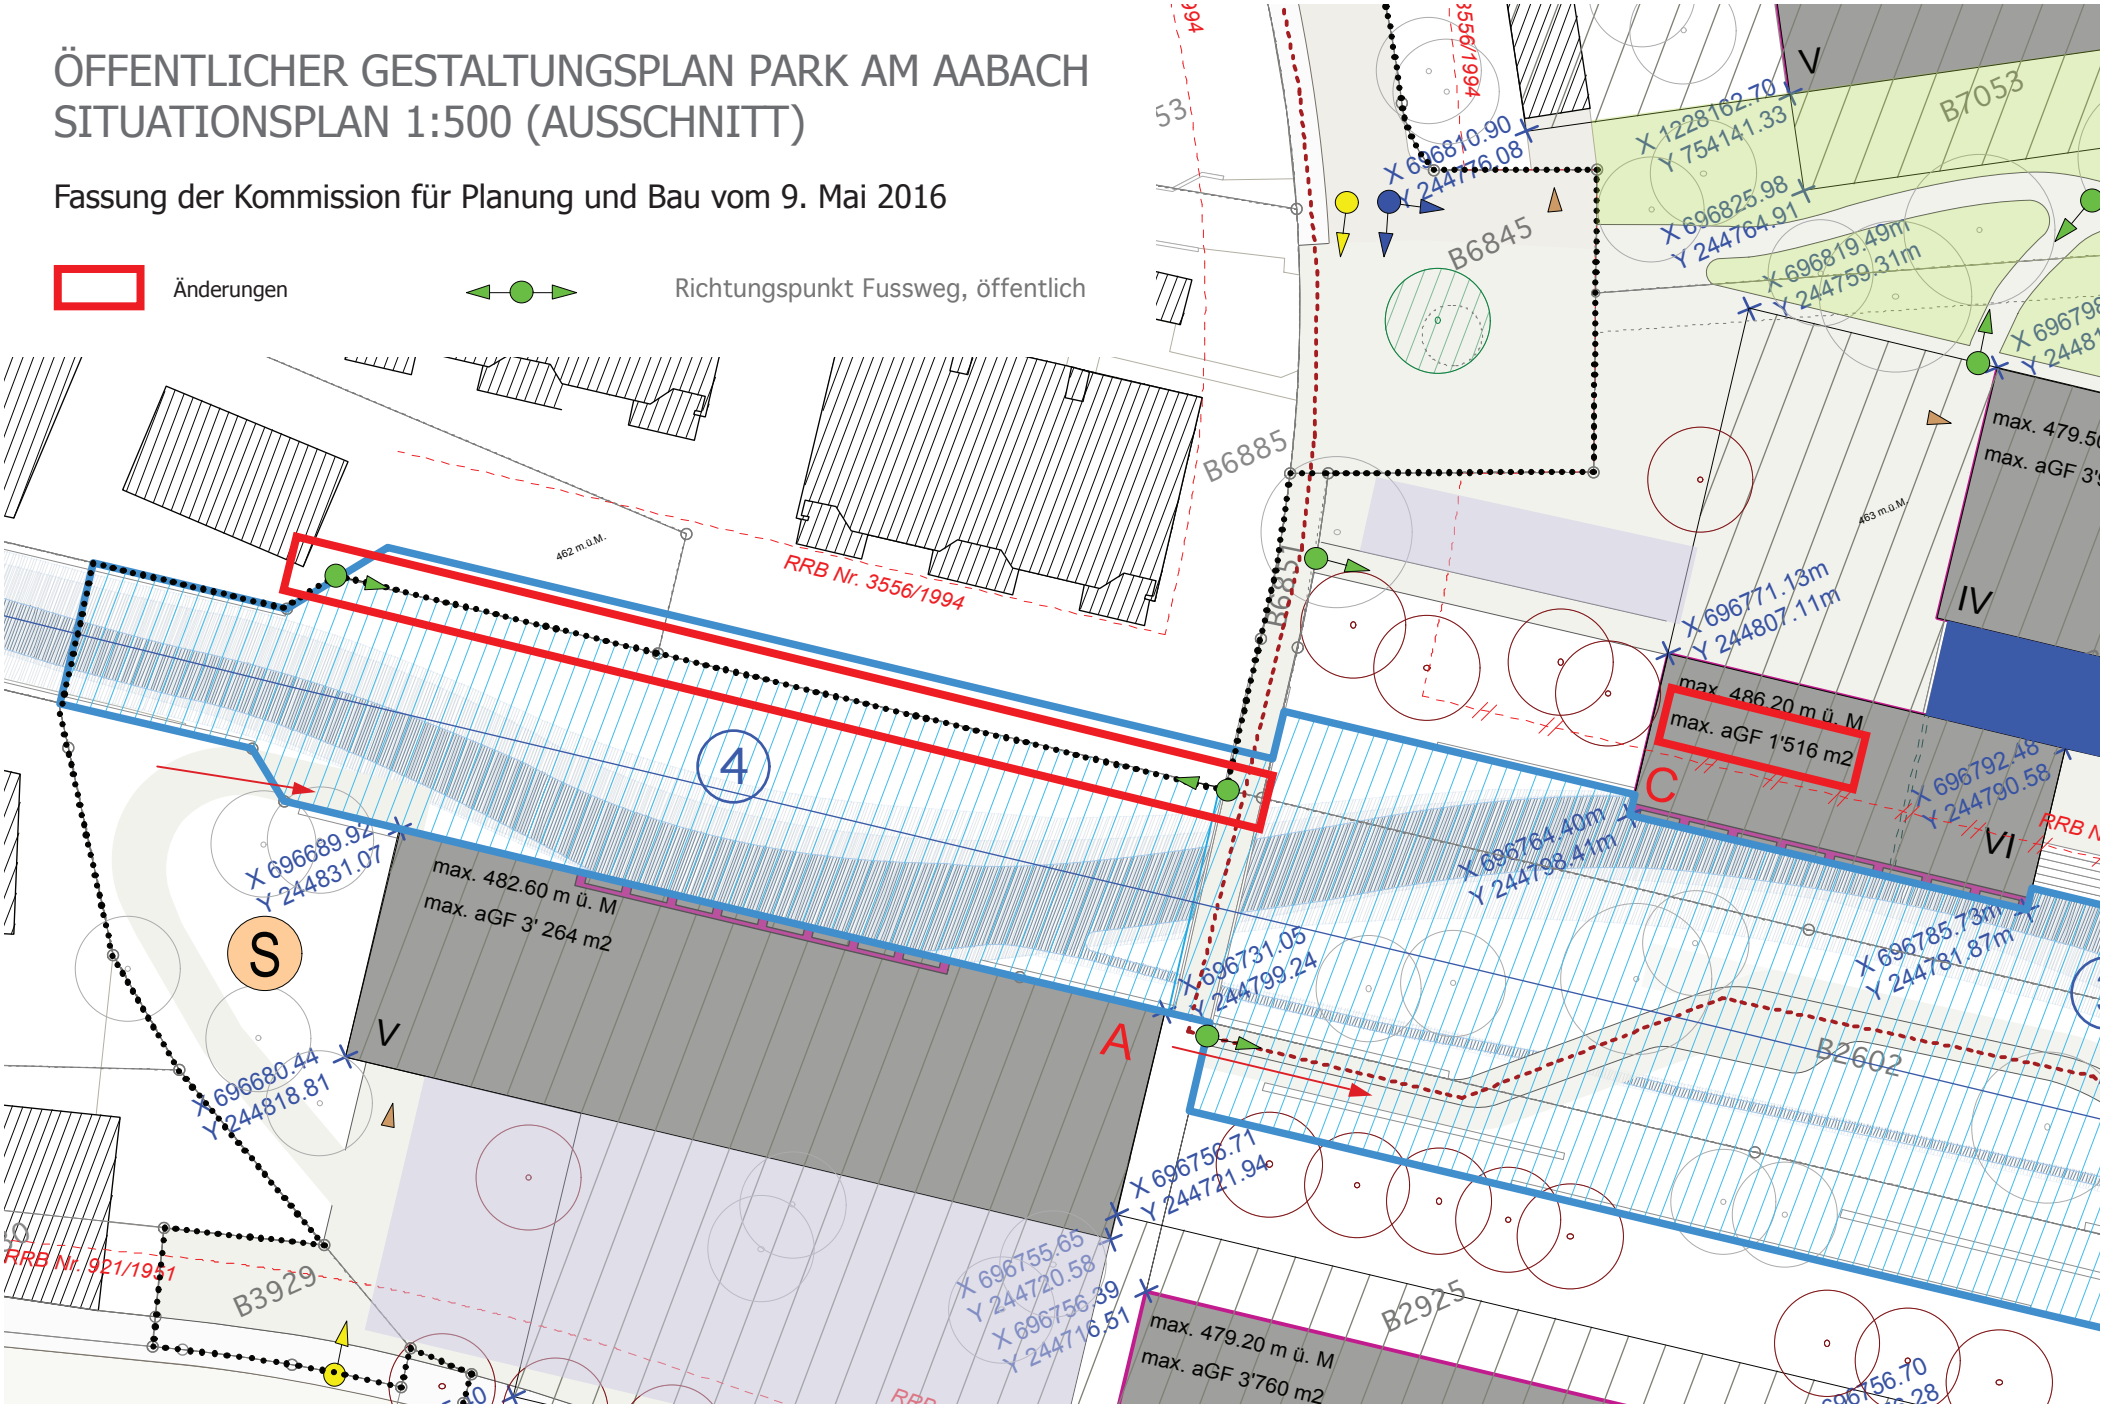
Richtungspunkt Fussweg, öffentlich