


Loren-Allee, Uster West
Bauliche Massnahmen

Uster - West

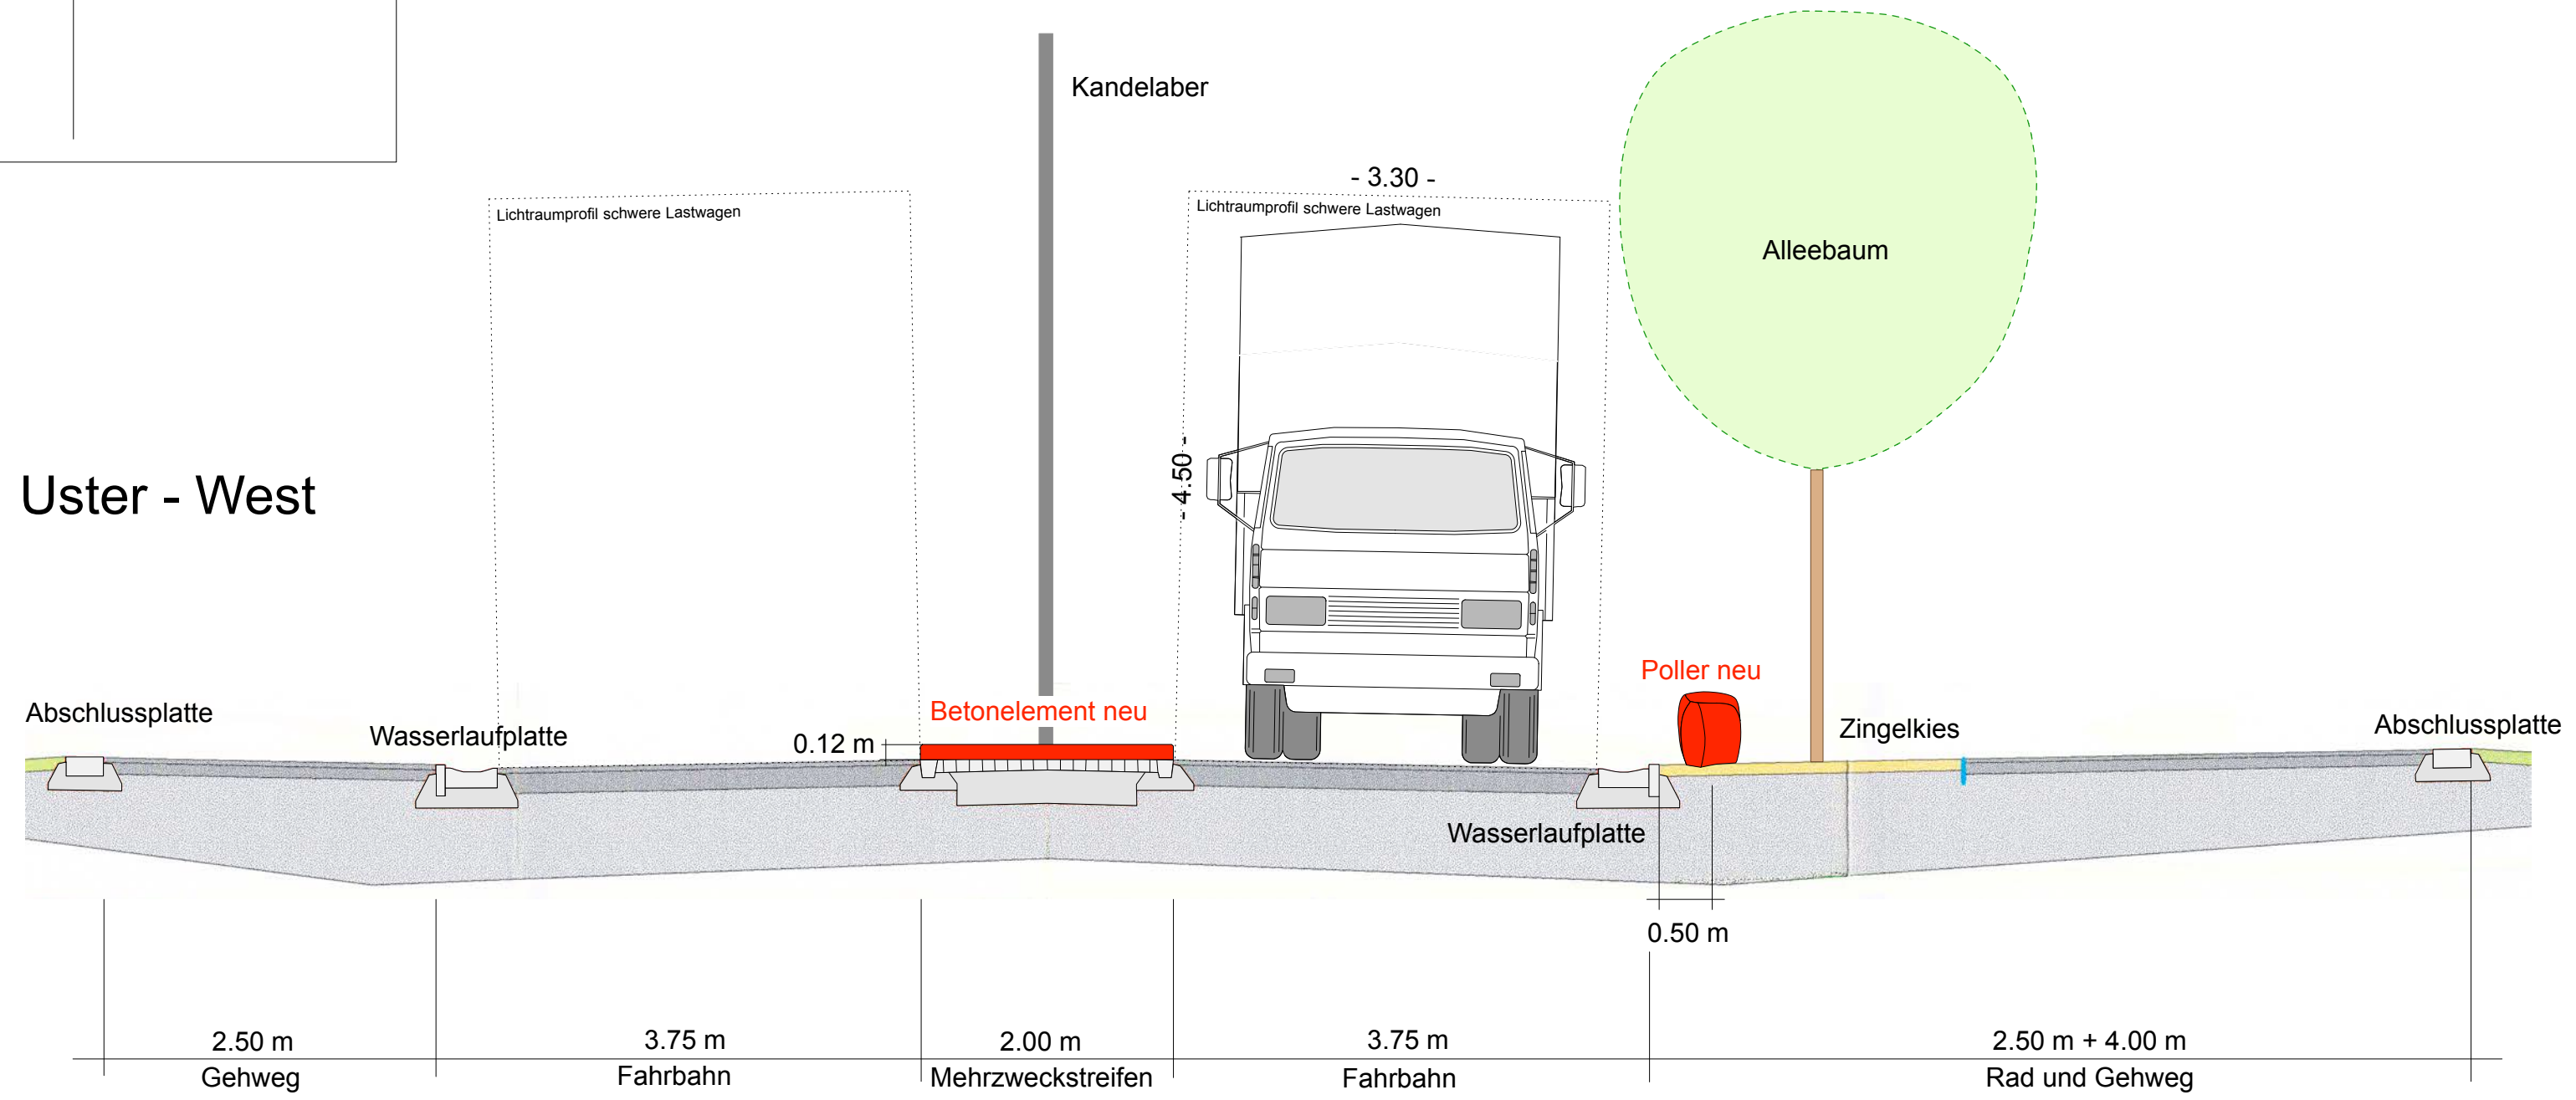

Loren - Allee

