




Proj.	mg	Datum	20.10.2017
Gez.	ws	Rev.	-
Kontr.	wi	Grösse	147/50
Plan Nr.	14355 - 37		



Legende Flächen:	
	Fahrbahn
	Gehweg
	Mehrzweckstreifen
	Grünfläche
	Netzstator

Oberbau Fahrbahn Rehbühl- bis Kreuzstrasse		
Deckschicht	SDA 8 B	3.0 cm
Binderschicht	AC B 22 S	7.0 cm
Tragschicht	AC T 22 S	7.0 cm
UG 0/45	OC 85	min. 50.0 cm
Total		min. 67.0 cm

Oberbau Gehweg Rehbühl- bis Kreuzstrasse		
Deckschicht	AC 8 N	2.5 cm
Tragschicht	ACT 22 N	6.5 cm
UG 0/45	OC 85	min. 41 cm
Total		min. 50 cm

Index	Änderung	Bearbeitet	Datum
A			
B			
C			
D			
E			

K:\Jahr\2014\14355 Wermatswilerstrasse Uster\B\Projektlerng\B1000 Pläne\B1030 Bauprojekt\07 Auflageprojekt\1714355 33 34 35 36 37 Situation 200 201017 2d