

Die genaue Lage und Höhe der eingetragenen Werkleitungen sind vor Baubeginn durch den Unternehmer zu prüfen.

Legende

Bestehende Werkleitungen:

- Schmutzabwasser
- Regenabwasser
- Wasser
- TV
- EW
- Tel.
- Gas

Projektierte Werkleitungen:

- Schmutzabwasser
- Regenabwasser
- Wasser
- TV
- EW
- Tel.
- Gas

Strassenabläufe:

Alle neuen SA-Ableitungen werden mit PP ø 160 mm erstellt.
Die Auslaufhöhe ist auf min. minus 0.80 m ab Deckelhöhe zu erstellen.

Anschlüsse:

Alle neuen Regen- und Schmutzabwasseranschlüsse mit 90° Kernbohrung und Centub-Klebeanschlussstück an Hauptleitung anschliessen.



Wermatswilerstrasse, Uster

Auflageprojekt




Werkleitungen 1 : 200
Teil 2

BUCHMANN
PARTNER

BUCHMANN PARTNER AG | Bauingenieure und Planer
Mitglied SIA/USIC | Wehrallee 11a | 8610 Uster
Tel. 044 905 80 60 | Fax 044 905 80 68 | www.bupa.ch

Proj.	mg	Datum	20.10.2017
Gez.	ws	Rev.	-
Kontr.	wi	Grösse	126/50
Plan Nr.	14355 - 39		

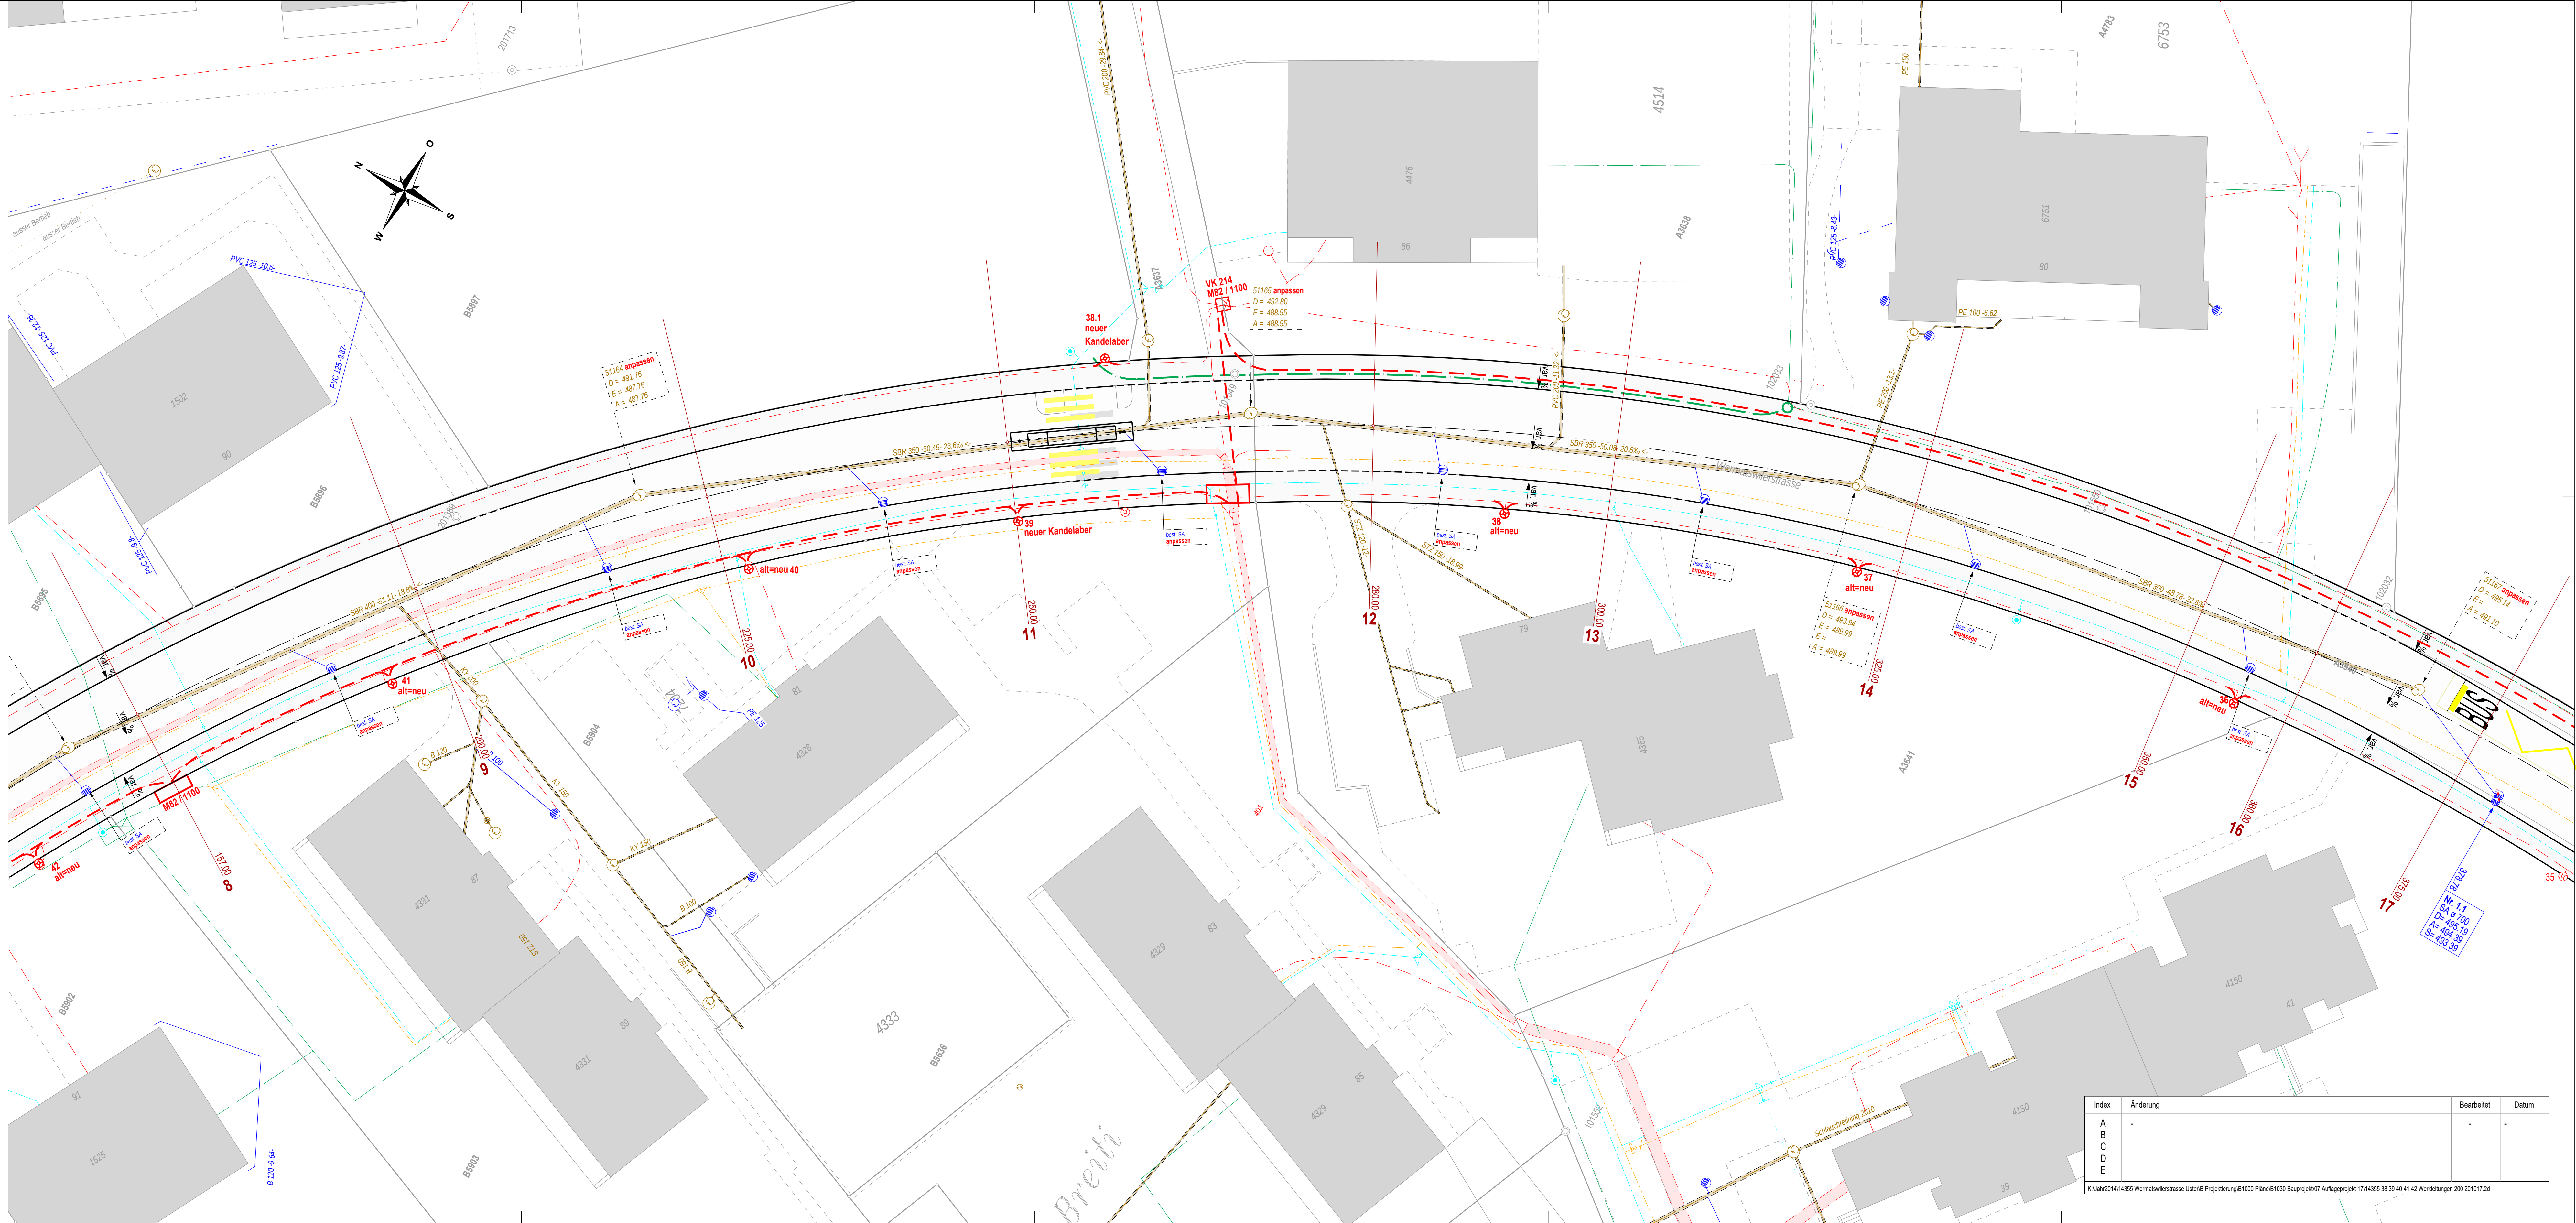

Index	Änderung	Bearbeitet	Datum
A	-	-	-
B	-	-	-
C	-	-	-
D	-	-	-
E	-	-	-

K:\Jahr\2014\14355 Wermatswilerstrasse Uster\B Projektierung\B1000 Pläne\B1030 Bauprojekt\07 Auflageprojekt\1714355 38 39 40 41 42 Werkleitungen 200 201017 2d