

Wermatswilerstrasse, Uster

Auflageprojekt



Längenprofil 1:200/50
km 875.000 - 1050.000

BUCHMANN


PARTNER

BUCHMANN PARTNER AG | Bauingenieure und Planer

Mitglied SIA/USIC | Weiherallee 11a | 8610 Uster

Tel. 044 905 80 60 | Fax 044 905 80 68 | www.bupa.ch

Proj.	mg	Datum	20.10.2017
Gez.	ws	Rev.	
Kontr.	wi	Grösse	126/30
Plan Nr.	14355 - 48		

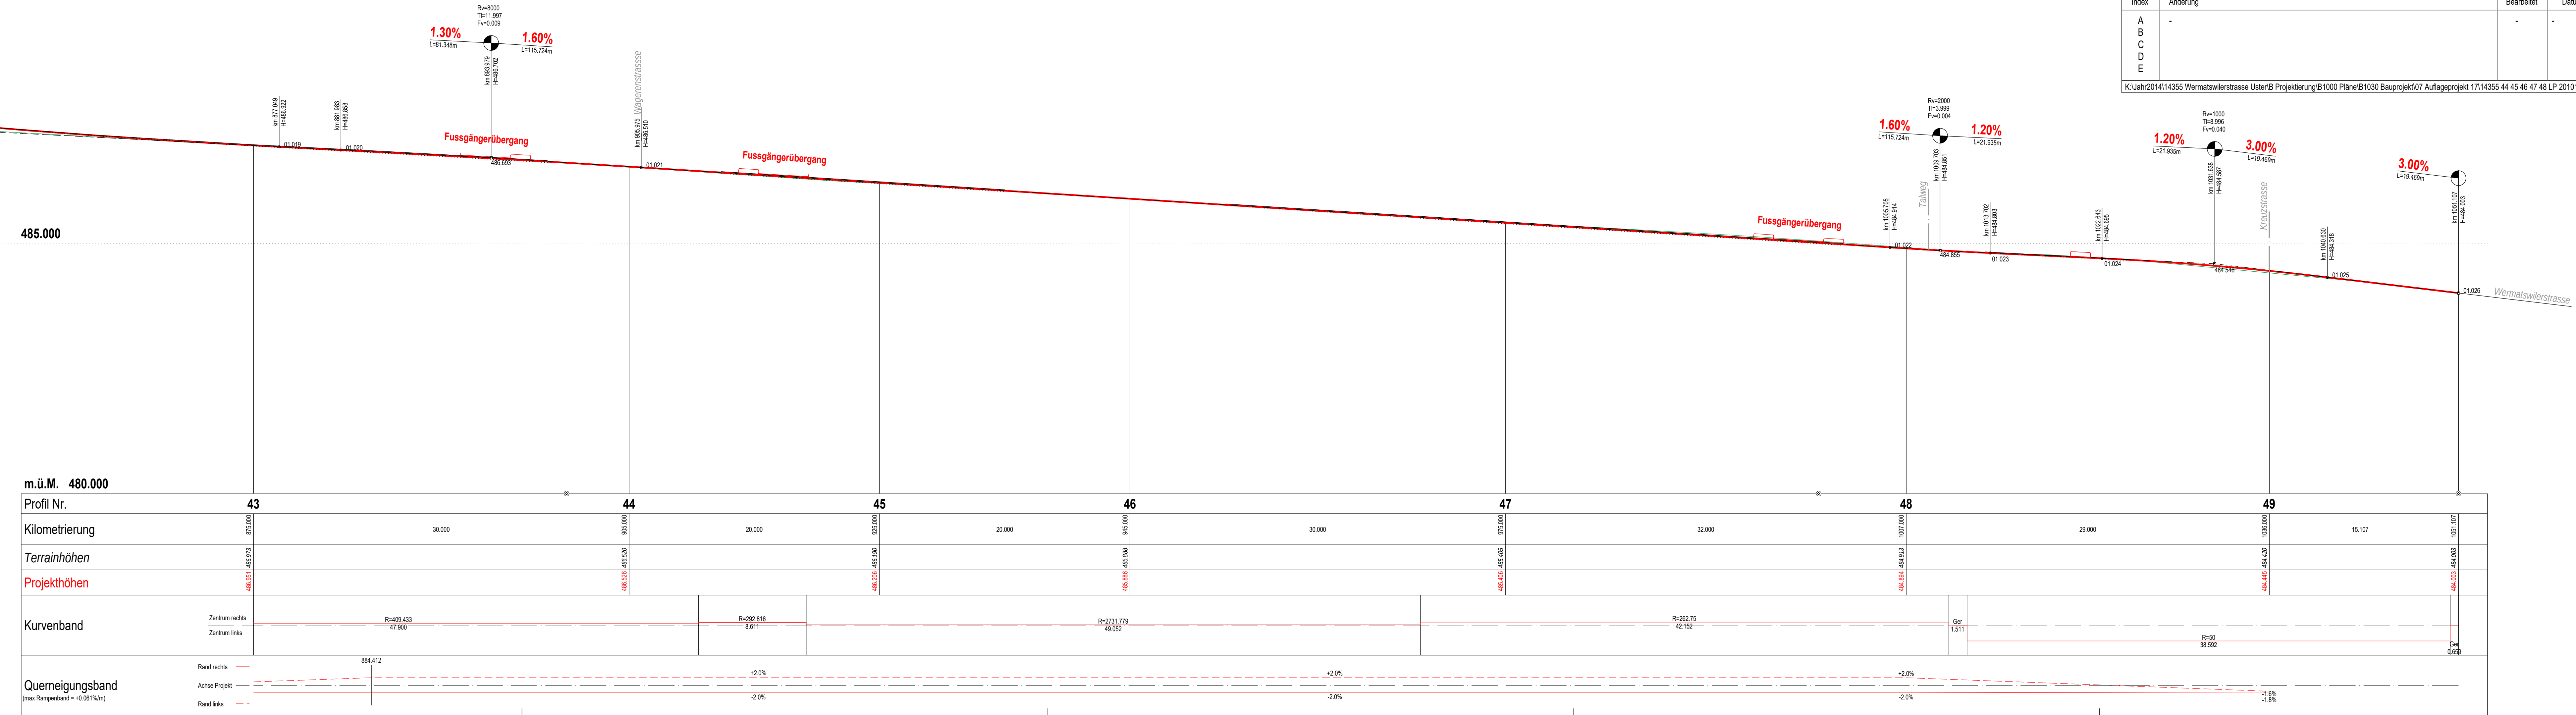

Index	Änderung	Bearbeitet	Datum
A	-	-	-
B	-	-	-
C	-	-	-
D	-	-	-
E	-	-	-

K:\Jahr2014\14355 Wermatswilerstrasse Uster\B Projektierung\B1000 Pläne\B1030 Bauprojekt\07 Auflageprojekt 17\14355 44 45 46 47 48 LP 201017 2d