




Proj.	mg	Datum	20.10.2017
Gez.	ws	Rev.	
Kontr.	wi	Grösse	147/50
Plan Nr.	14355 - 56		

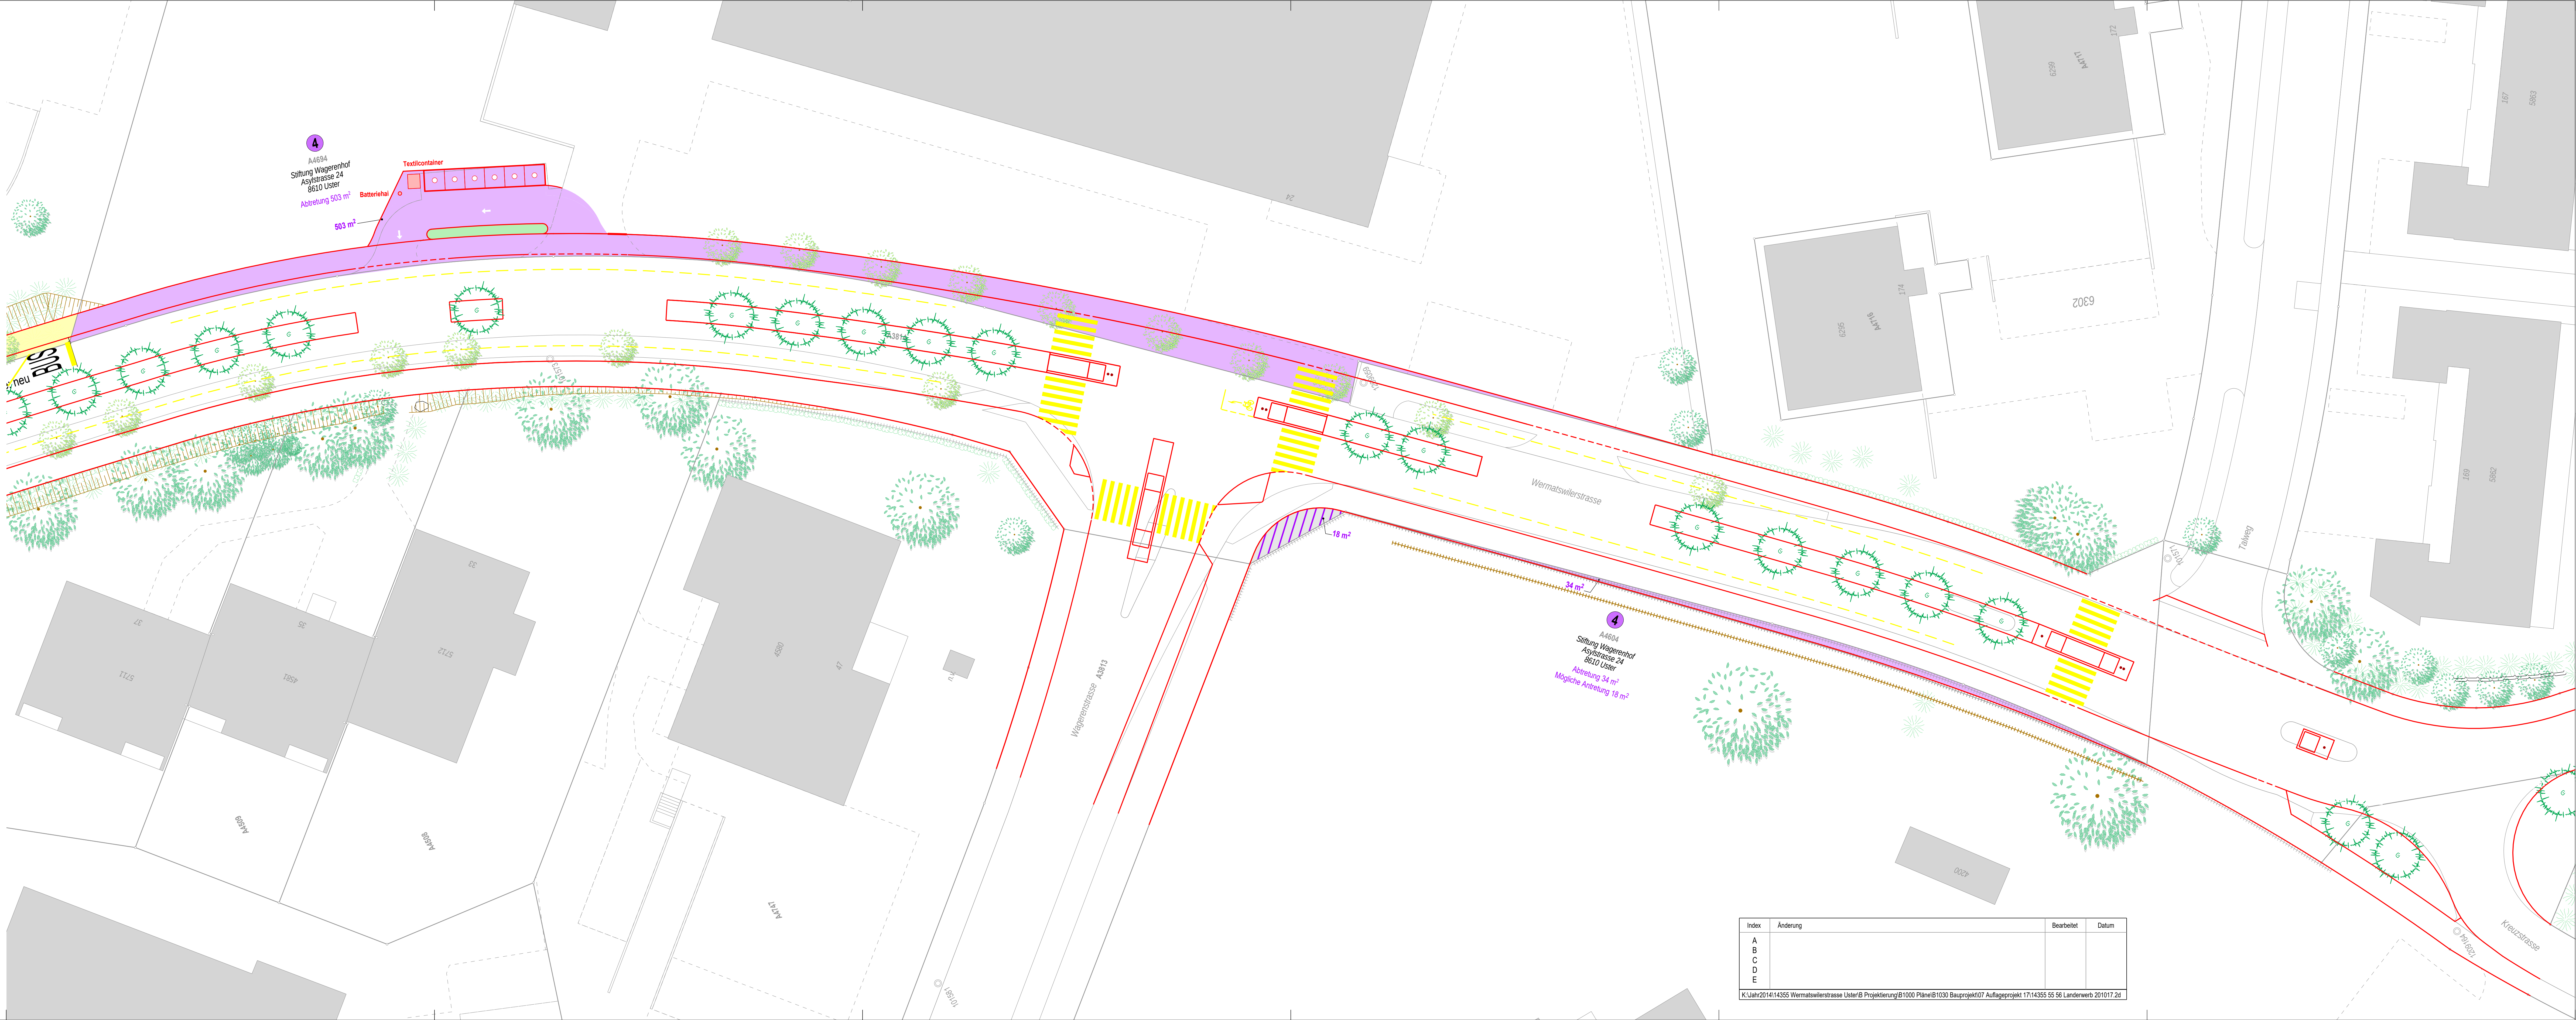

Index	Änderung	Bearbeitet	Datum
A			
B			
C			
D			
E			

K:\Jahr\2014\14355 Wermatswilerstrasse Uster\B Projektierung\B1000 Pläne\B1030 Bauprojekt\07 Auflageprojekt 17\14355 55 56 Landerwerb 201017.2d