Auftraggeber
Stadt Uster

ewp
planen - projektieren - beraten

Bauprojekt

Tumigerstrasse Uster

Strassen- und Werkleitungsbau
Längenprofil 1:200/50, Teil 2

Plan-Nr.	**40.19.14.01 - 12**
Datum:	03.06.2019
Gezeichnet:	Gut / Lis
Geprüft:	Wys
Massstab:	1:200/50
Format:	38 x 179

ewp AG Winterthur
Gerbrutstrasse 17 - CH-8400 Winterthur - Telefon 052 260 53 10
www.ewp.ch - winterthur@ewp.ch - ISO 9001
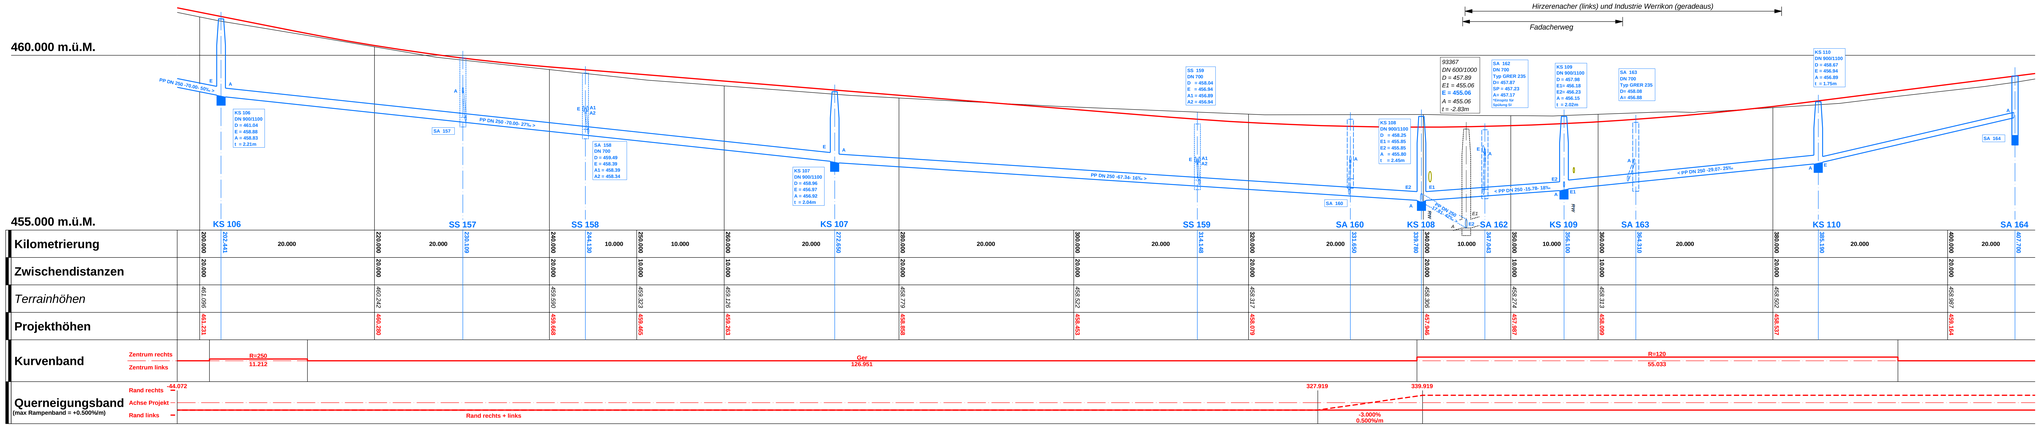
© CAD\ewp\SAP Wasserverbund 2.0 LIS Uster Tumigerstrasse\01-CAD-Gemäß_Phase\3_LP\LP_Tumigerstrasse_Strassenlos.dwg