Gemeinde Uster

Aabach, öffentliches Gewässer Nr. 2.0, sowie Ober- und Unterwasserkanal der Wasserrechtsanlage Nr. 42 Bezirk Uster
Gewässerraum-Festlegung im Rahmen des Privaten Gestaltungsplans Schliiffi Nord nach § 15 HWSchV

1 : 1'000

Legende

- Gewässerraum
- Koordinatenpunkte (2'695'111 / 1'244'700)
- Verzicht auf Gewässerraum (Art. 41a Abs. 5 bzw. Art. 41b Abs. 4 GSchV)
- Minimaler Gewässerraum gemäss Art. 41a bzw. Art. 41b GSchV
- offen/eingedolt mit eigener Parzelle
- offen/eingedolt ohne eigene Parzelle
- **Aabach** Bachname GEWISS
- **2.0** Bachnummer GEWISS

Zustimmung betroffene Grundeigentümerinnen und Grundeigentümer

Parz. Nr.	Datum	Name	Unterschrift
.....	.....	.....	.....
.....	.....	.....	.....
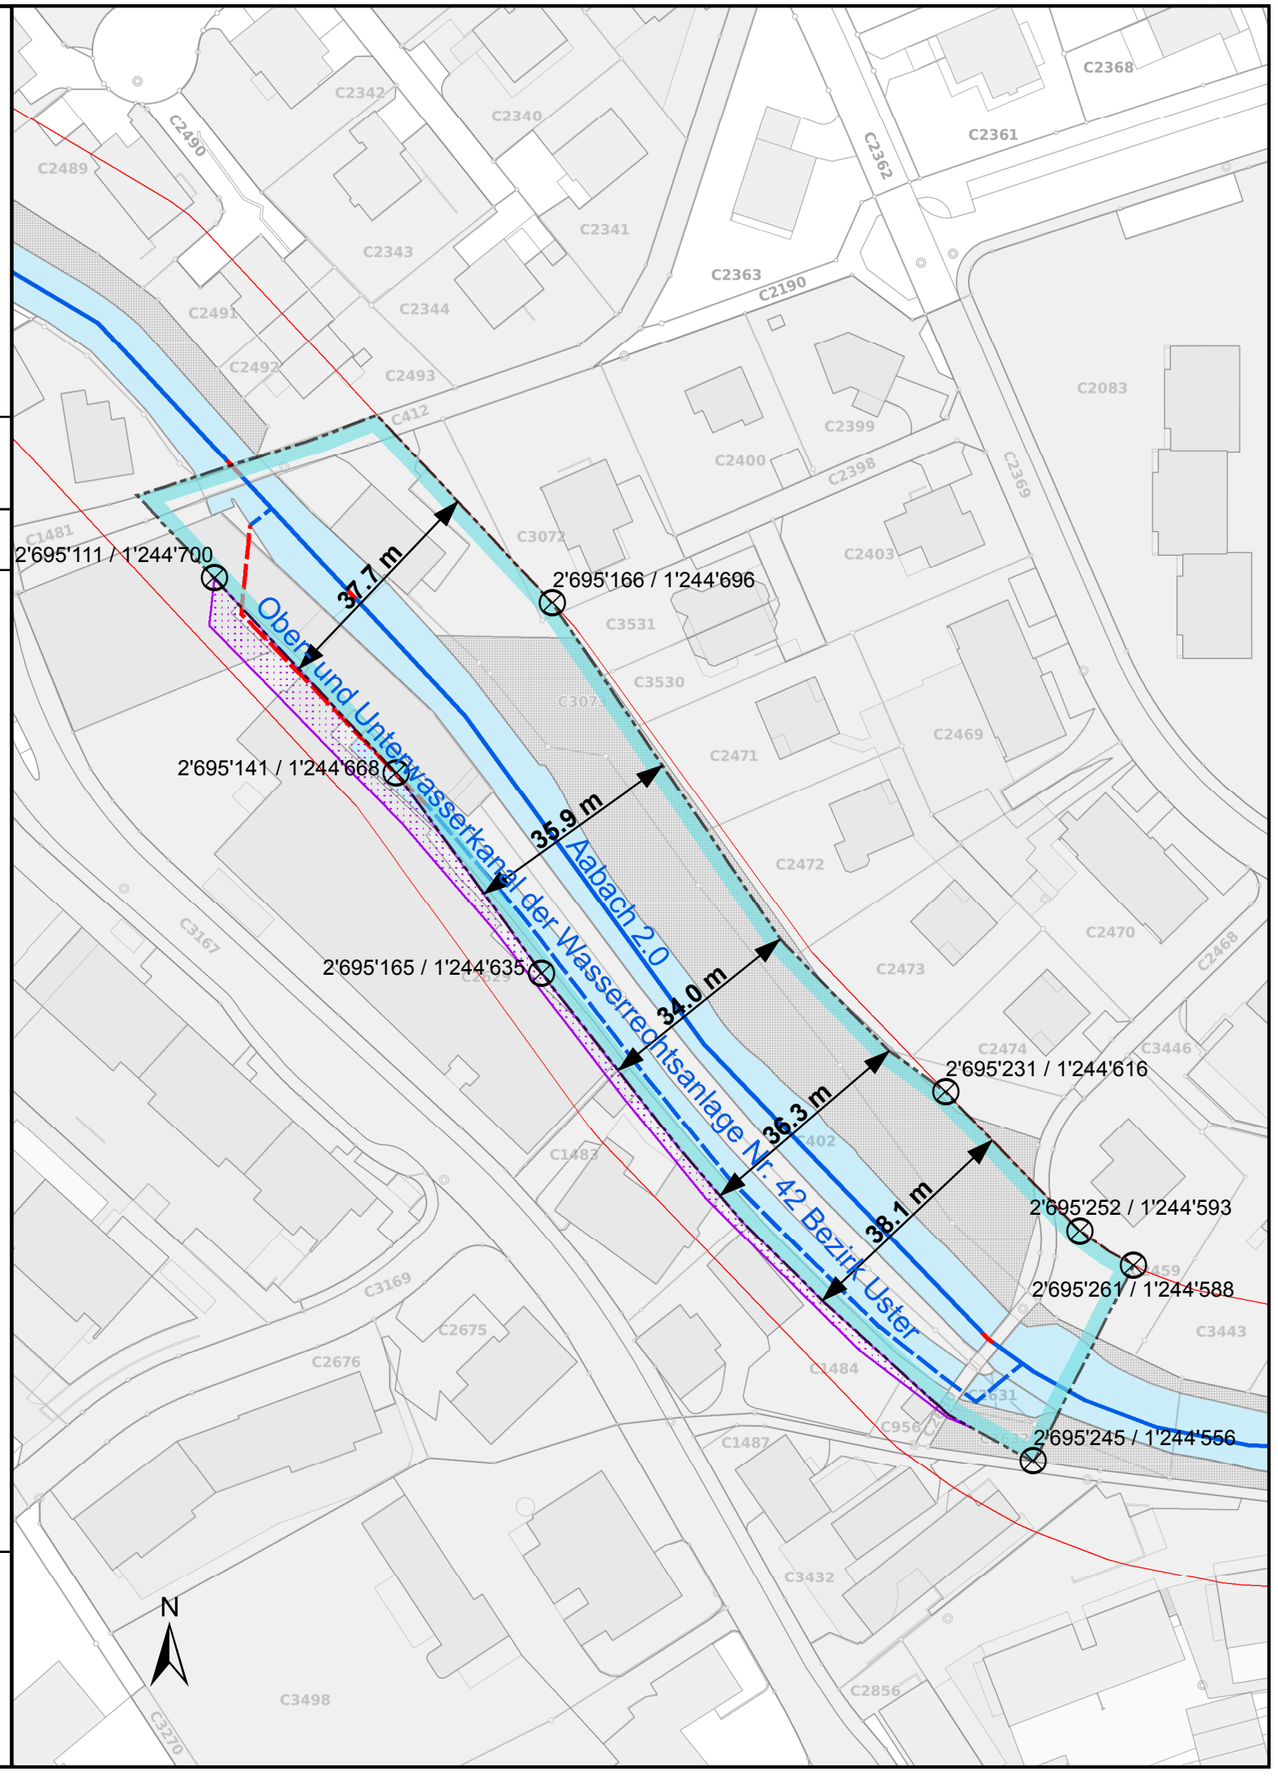

NIEDERER + POZZI UMWELT AG

Plan Nr. 1 Datum: 12.02.2020

Kanton Zürich
Baudirektion

AWEL Amt für
Abfall, Wasser, Energie und Luft

Verfügungs Nr. ..... vom .....