




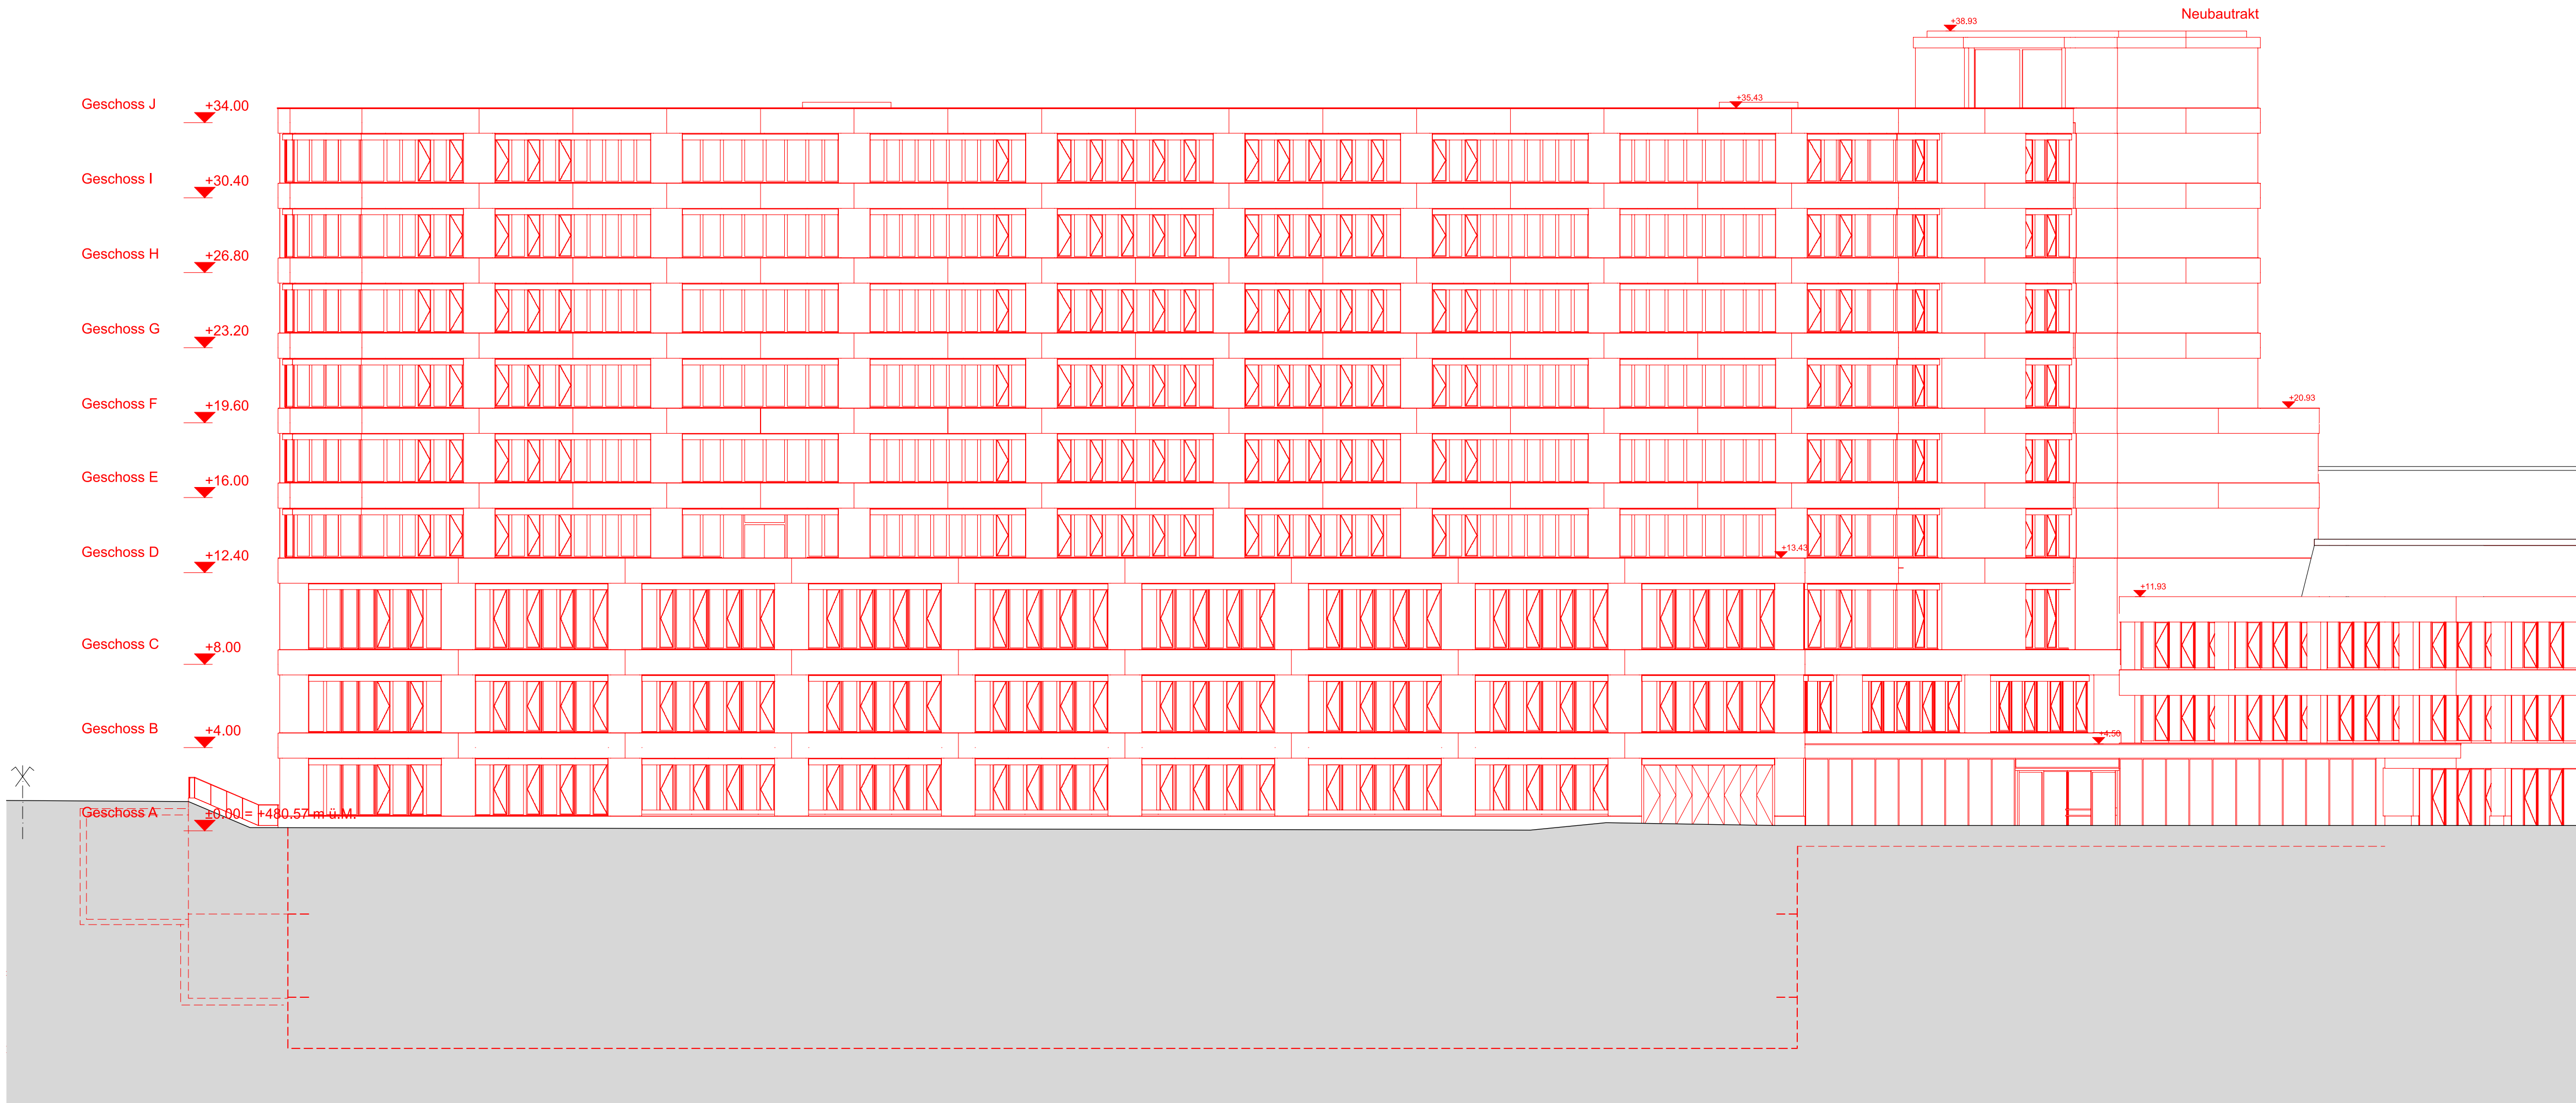


TO3 Nordfassade

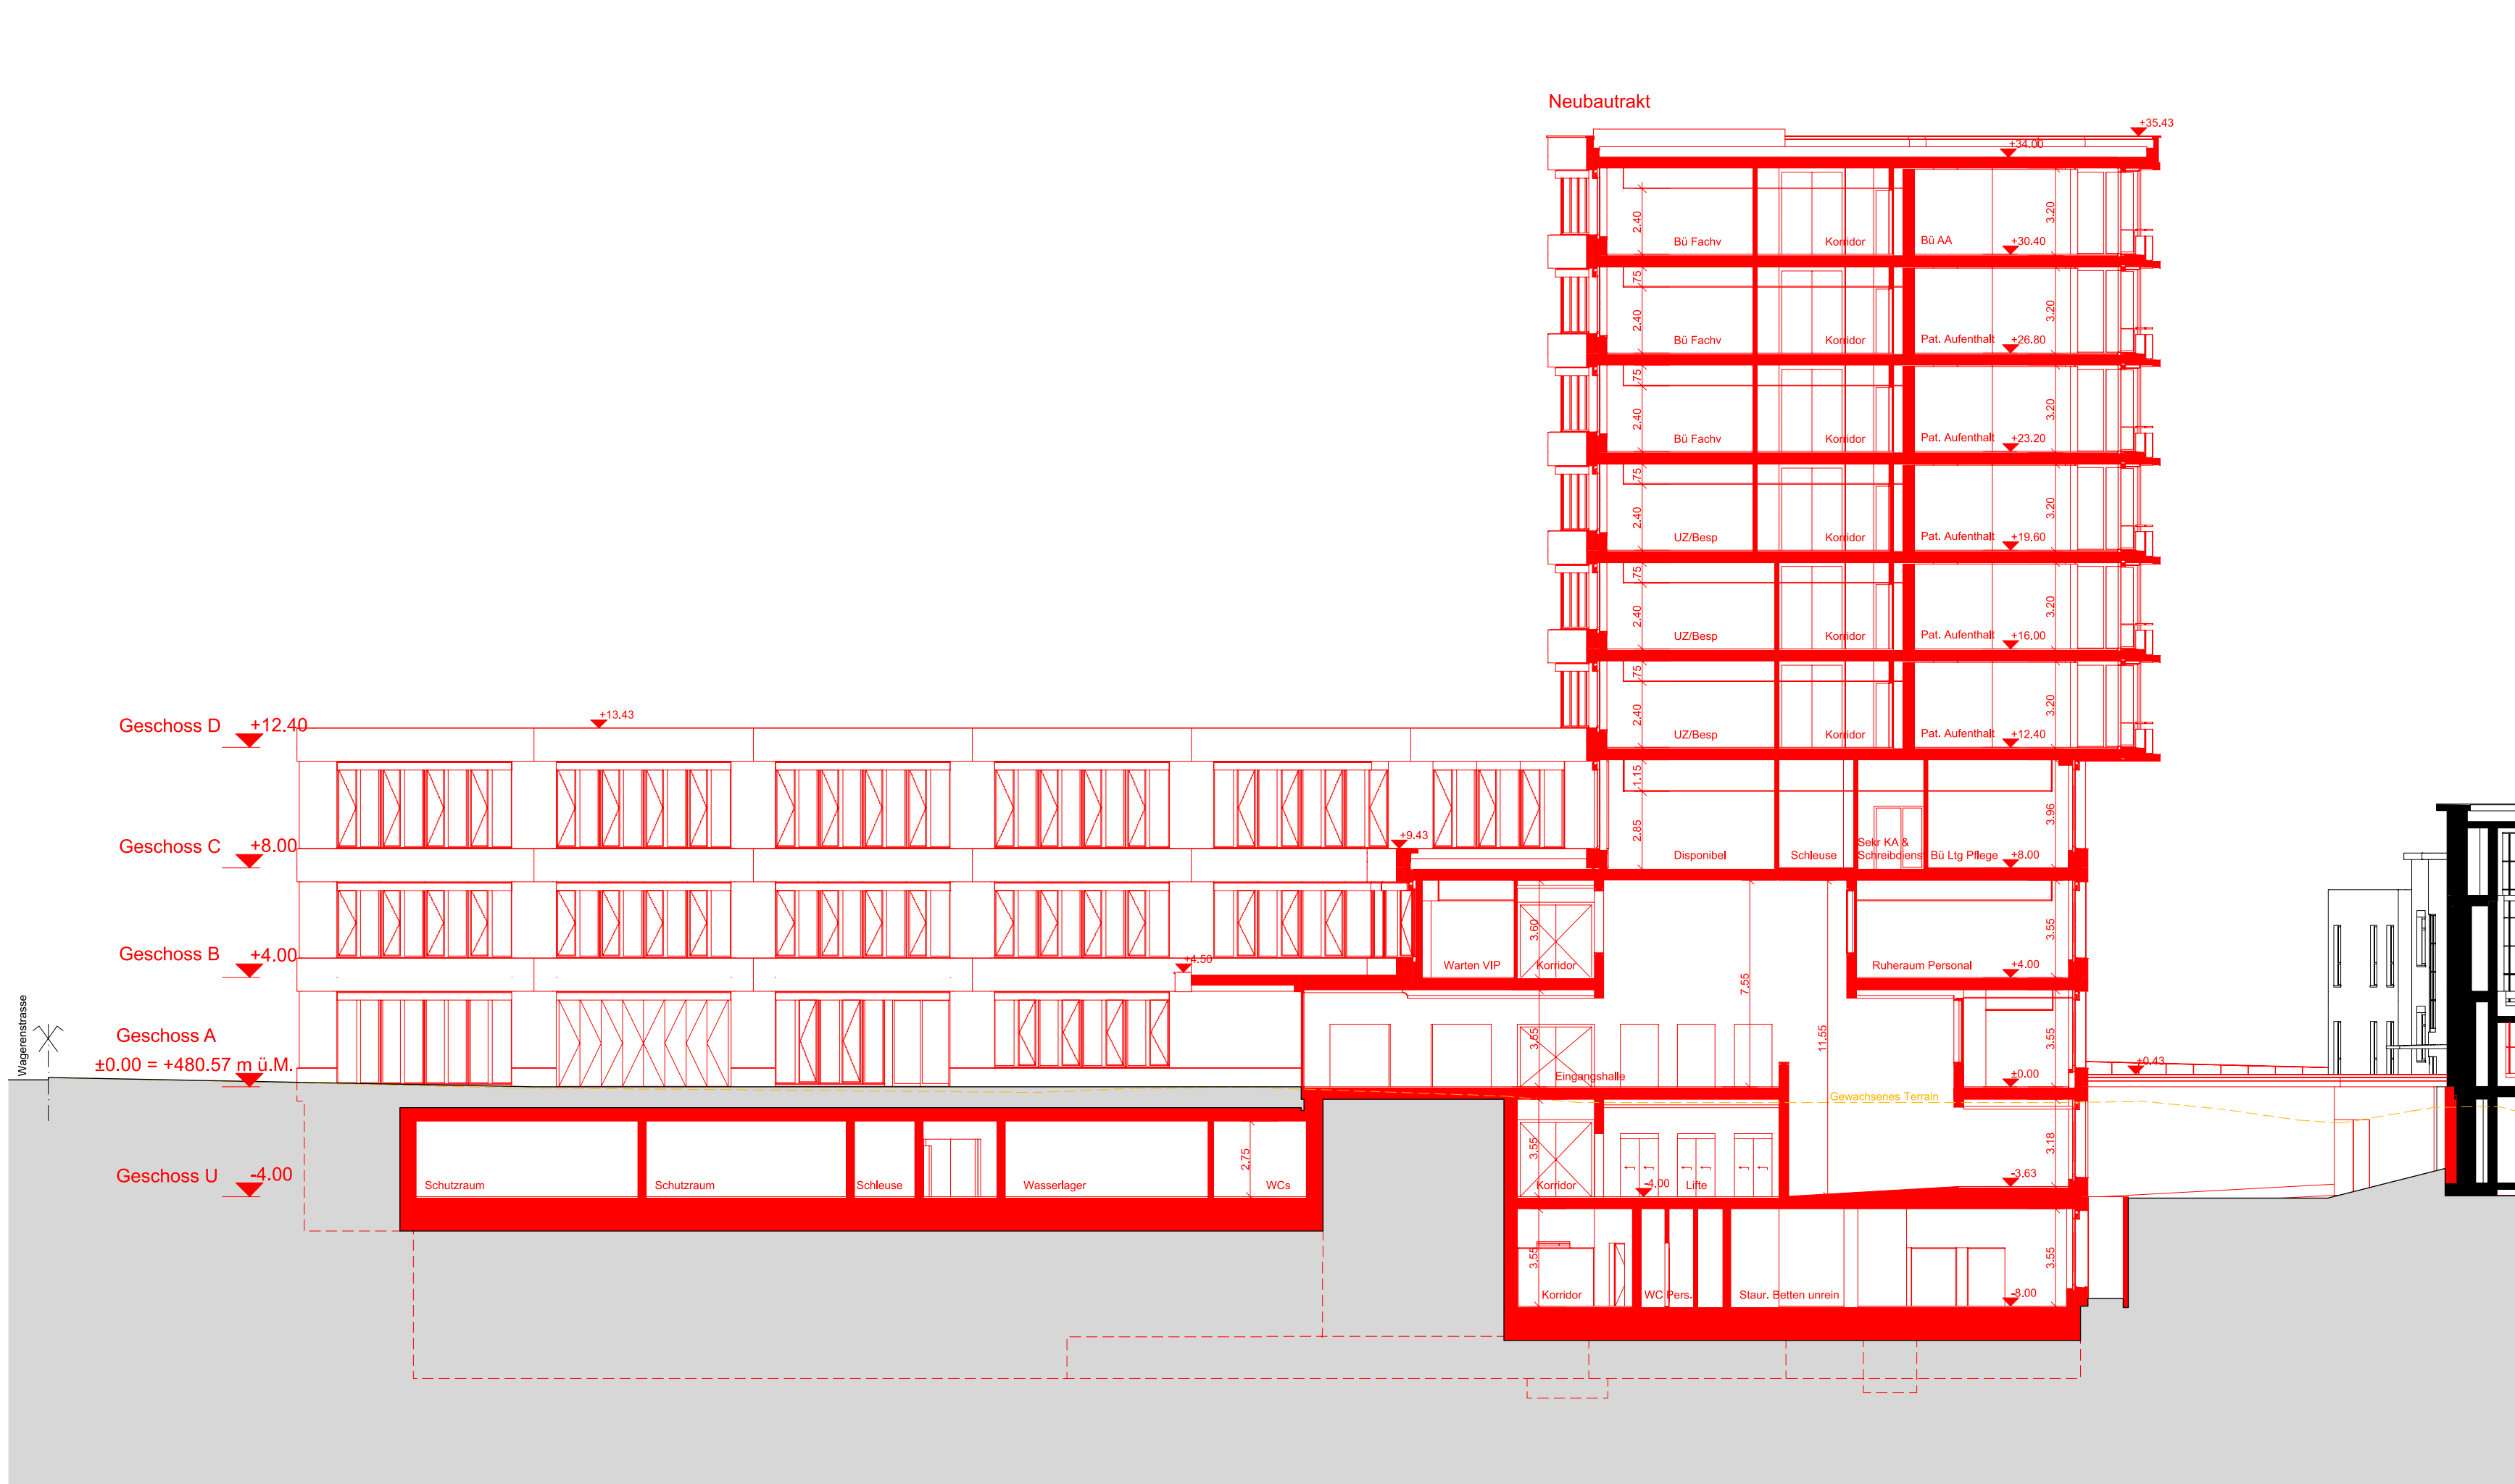

TO3 Ostfassade

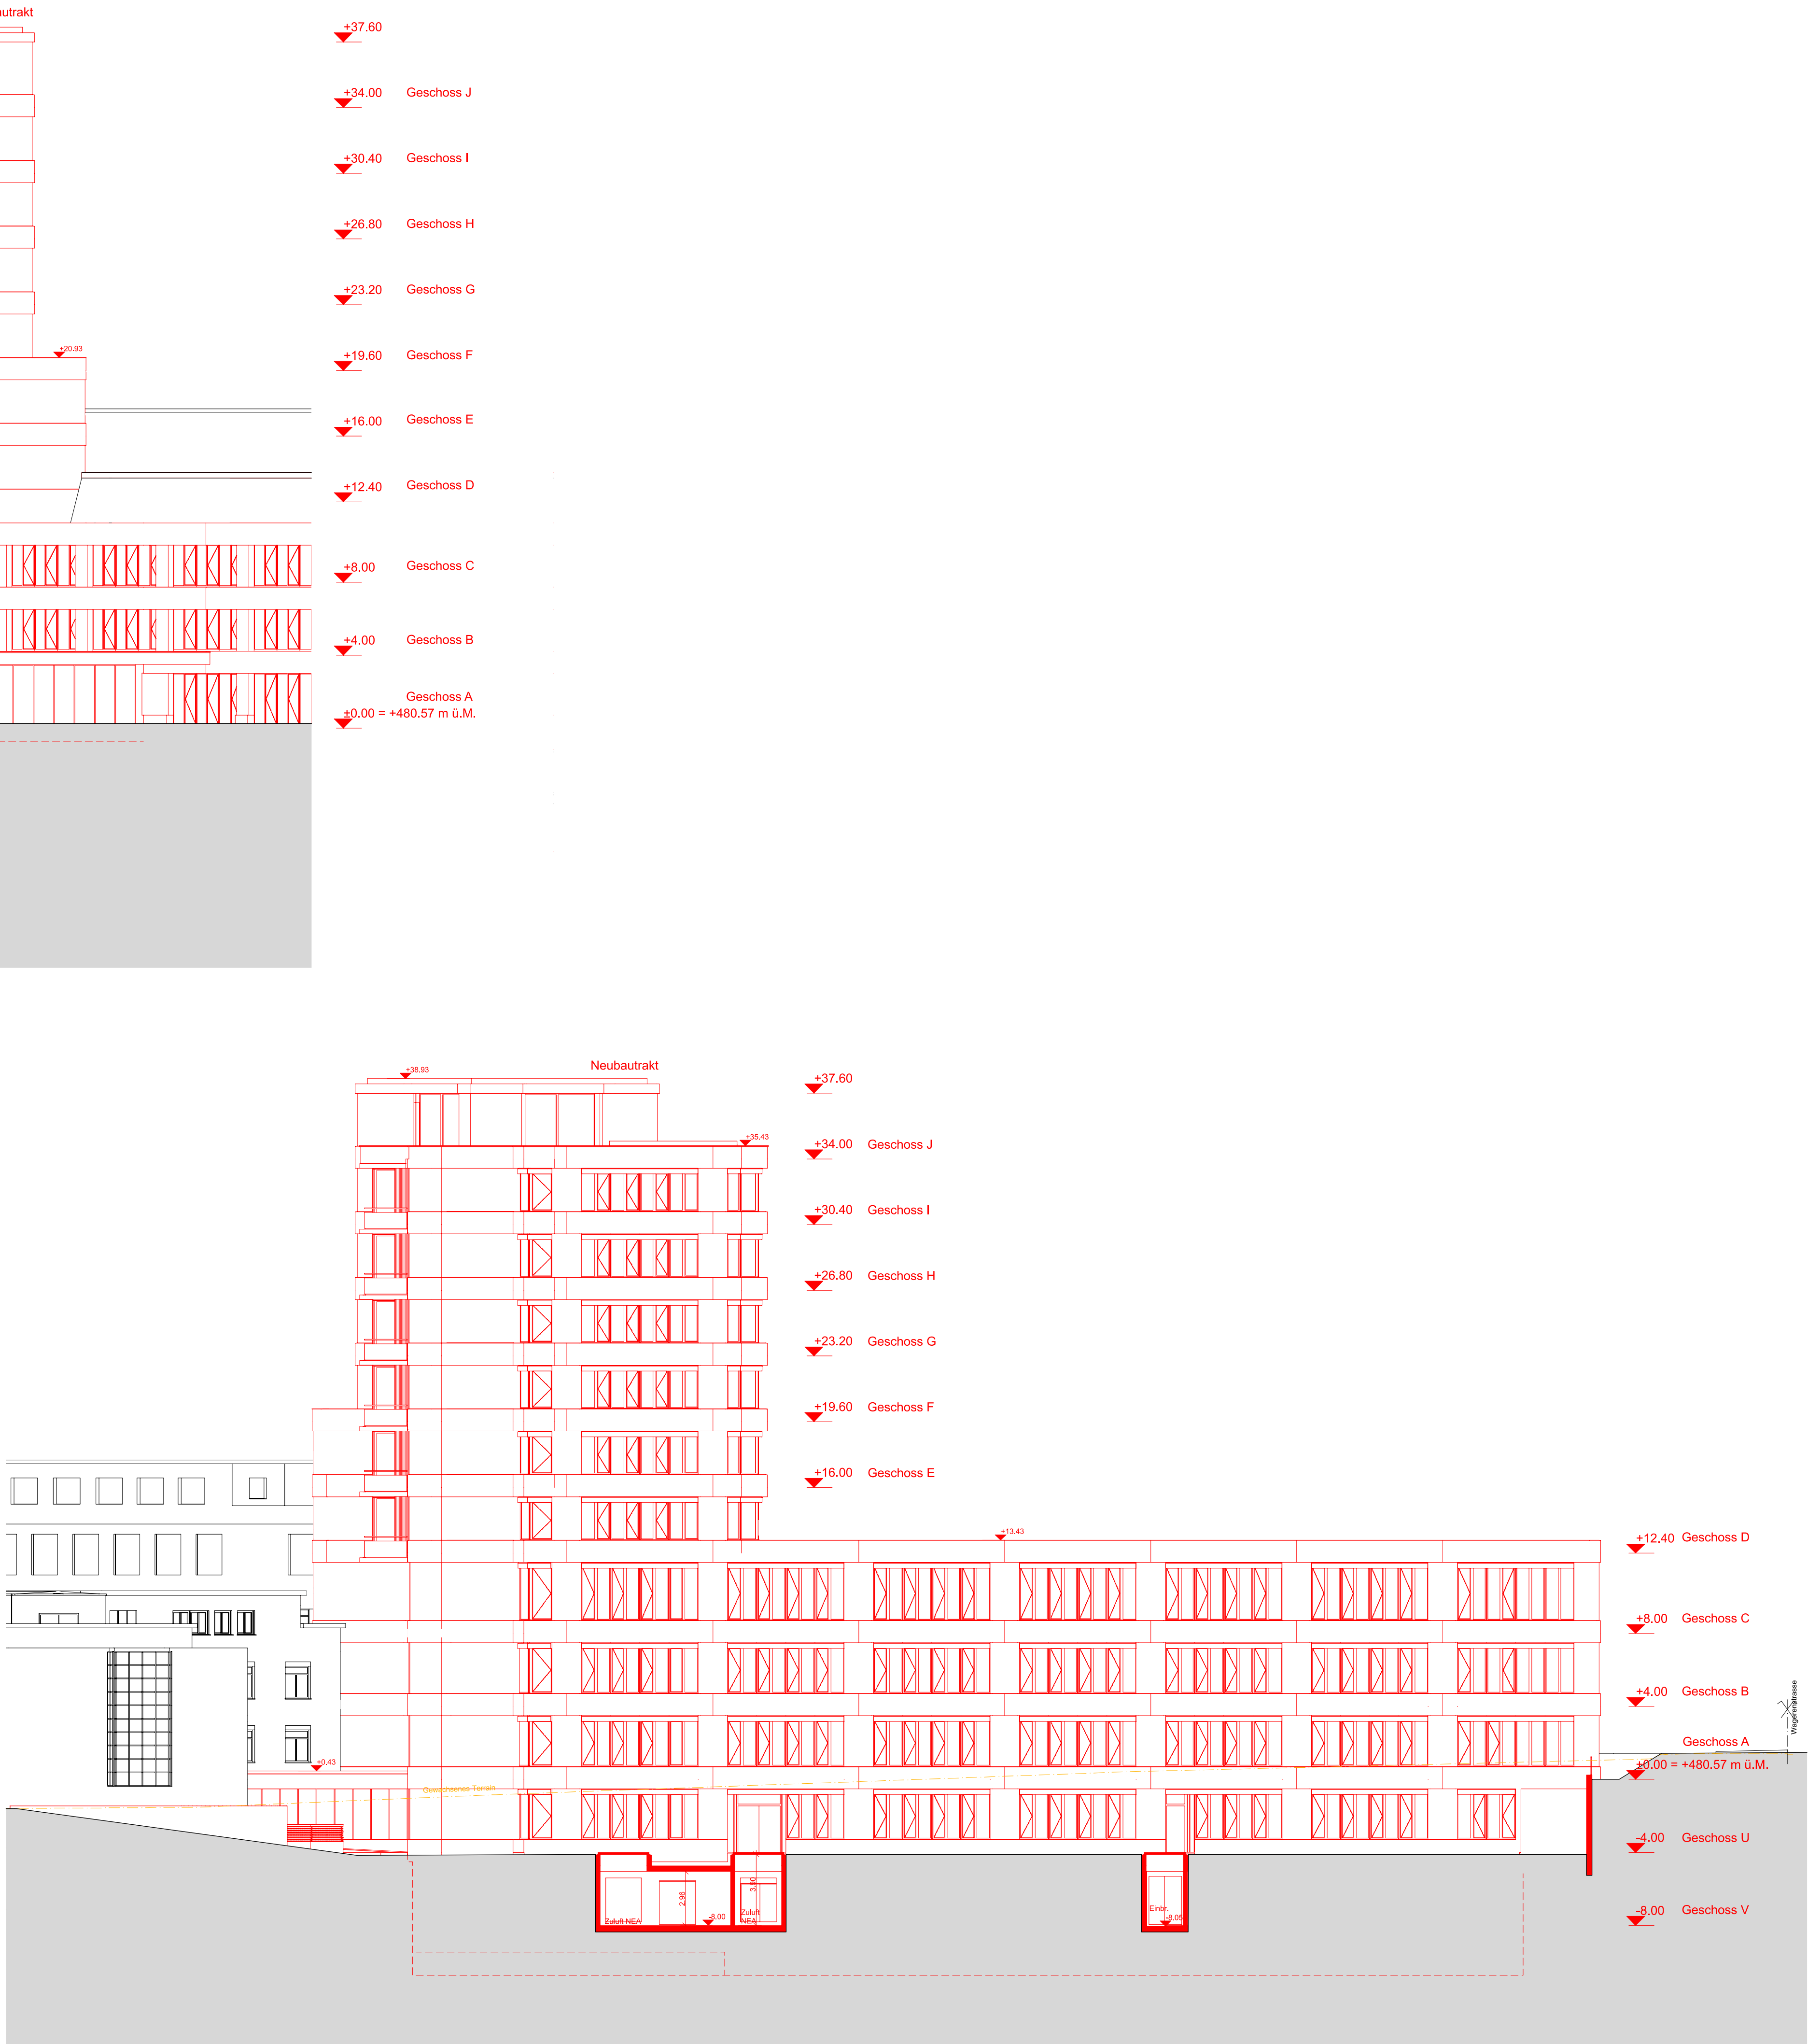

TO3 Westfassade

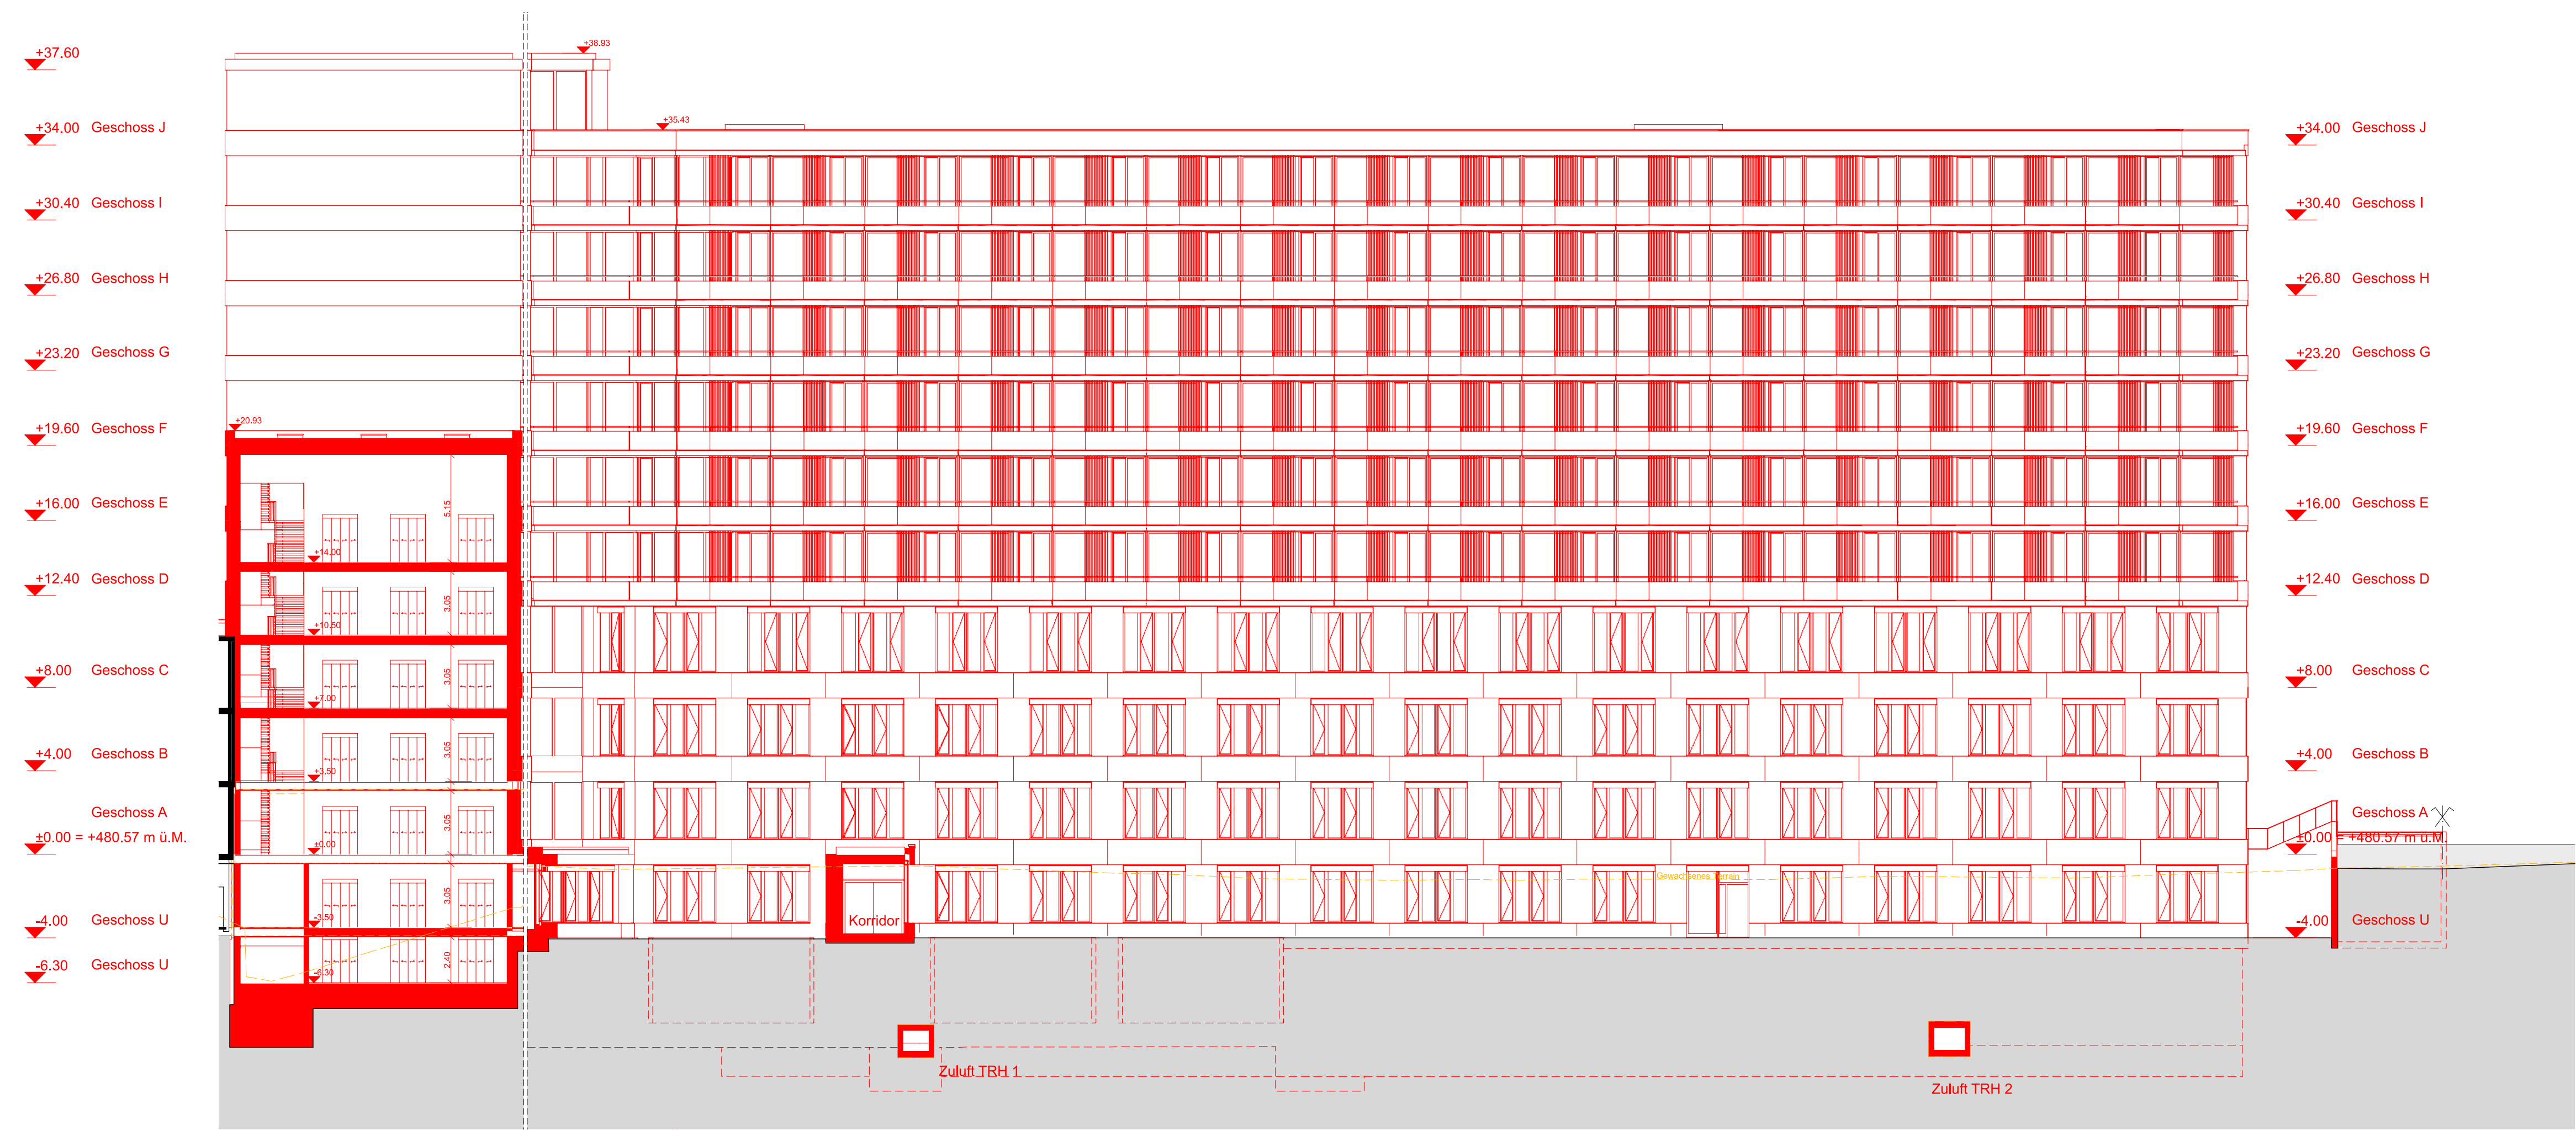

TO3 Südfassade

Legende

Bestehend Abbruch Neu

Benutzungsart: Zweckverband Spital Uster, Brunnenstrasse 42, 8610, Uster Uster, 28.05.2019, Unterschrift

Grundgestalter: Zweckverband Spital Uster, Brunnenstrasse 42, 8610, Uster Uster, 28.05.2019, Unterschrift

Planung: Metron Architektur AG, Stahlrain 2, 5200 Brugg Brugg, 28.05.2019, Unterschrift

Erweiterung Spital + Reha Uster

Benutzungsart: Zweckverband Spital Uster Proj.Nr. 12-13-004-00
Objektadresse: Brunnenstrasse 42, 8610, Uster Pl.Nr. 33.2002
Plan: Ansichten Neubau 1:200 Datum 28.05.2019
Index/Rev.D. Index/Rev.D.
Gez./Gepr. stg/geb/bsch
Format 105 / 80 cm

gültig für: Baueingabe vom 28.05.2019 stl.00 = +480.57 m ü.M.

Metron AG (Metron) ist eine Tochtergesellschaft der Metron AG, Basel, Schweiz. Metron AG ist eine Tochtergesellschaft der Metron AG, Basel, Schweiz.

metron Stahlrain 2 gmx Brugg info@metron.ch T +41 58 460 91 11
Postfach Schweiz www.metron.ch F +41 58 460 91 90