Linien: 740
Bezeichnungen: Wallisellen – Uster – Wetzikon – Rapperswil
Km: 84.430 - 84.950
Kantone(n): Zürich
Gemeinde(n): Uster, Greifensee

10.1

Projekt:

BZU 23 Ost
Nänikon-Greifensee, Umsetzung BehiG

ISP-Nr.: 1149475

Phase:

Bau-/ Auflageprojekt

Übersichtsplan:

Erstellt auf Basis der amtlichen Vermessung und der 3006-Geodaten © Geodaten swisstopo (5704000131) / © Kanton Zürich

Unterschriften:

Bauherrenvertretung SBB
Abteilung: SAEP-PLAUR7-TS
Name: Stephan Bällmer
Datum: 14.08.2020

Projektleiter
(Original unterschrieben durch)

Stephan Bällmer

Projektverfasser
Firma: SAEP-ENG-GEO-ROT
Name: Stefan Gasser
Datum: 14.08.2020

Projektleiter
(Original unterschrieben durch)

Stefan Gasser

☐ SNZ ☐ Aebi ☐ ACS
☐ eng ☐ Kalberer
☐ Entwicklung ☒ SBB

Büro-Interne Nr.: naen_003 | Index: a

SBB CFF FFS

NAEN: Bahnhof Nänikon-Greifensee

Gleisprojektplan 1 : 500

Linie: 740 km: 84.4 - 85.0

SBB, Infrastruktur - Ausbau- und Erneuerungsprojekte Vulkanplatz 11, CH - 8048 Zürich

Plankennzeichnung
Plan Nr. naen_003a

Index	Erstellt	VIs	Geprüft	VIs	Freigabe	VIs
—	23.06.17	LZ	23.06.17	Bm	31.04.18	Mi
a	26.05.21	gel.	26.05.21	gel.		

Mü/dBü Nr. /
Filenamen:

Format: 168 x 30

Erstellt auf Grundlage der amtlichen Vermessung und der 3006-Geodaten © Geodaten swisstopo (5704000131) / © Kanton Zürich, Geodaten stehen der SBB zu. Für die genaue Lage und die Vollständigkeit der unterirdischen Anlagen besteht kein Gewähr.

Legende:

- bestehende Anlagen
- Projekt
- Gleislagerkorrektur zur Einhaltung der Abnahmetoleranzen
- Anschlussrampen
- Abbruch
- Provisorium
- Schiebung/Hebung in mm zur Soll-Lage
- Aufnahmen vom Februar 2017
- Beschreibung anderes Projekt

Entwurfsgeschwindigkeiten:

Abschnitt	V_e bestehend	V_e neu	V_s bestehend	V_s neu
Gleis 1, 2	125 Km/h	125 Km/h	110 Km/h	110 Km/h

Index: Änderungen

a Anpassung Perronbaulängen um 2 bzw. 5m
b ---
c ---

SBB CFF FFS

Nänikon - Greifensee
Gleisprojektplan 1: 500

Umsetzung BehiG
Perron zu Gleis 1und 2

Linie: 740 Km: 84.4 - 85.0

SBB, Infrastruktur
Vulkanplatz 11, 8048 Zürich

Plan Nr. naen_003a

Index	Erstellt	VIs	Geprüft	VIs	Freigabe	VIs
—	23.06.17	LZ	23.06.17	Bm	31.04.18	Mi
a	26.05.21	gel.	26.05.21	gel.		

BIP Nr: 1149475
Dateipfad: S:\RO_Planne_Plans\740\naen\naen_003a

Format: 30 x 147

Erstellt auf Grundlage der amtlichen Vermessung und der 3006-Geodaten © Geodaten swisstopo (5704000131) / © Kanton Zürich, Geodaten stehen der SBB zu. Für die genaue Lage und die Vollständigkeit der unterirdischen Anlagen besteht kein Gewähr.

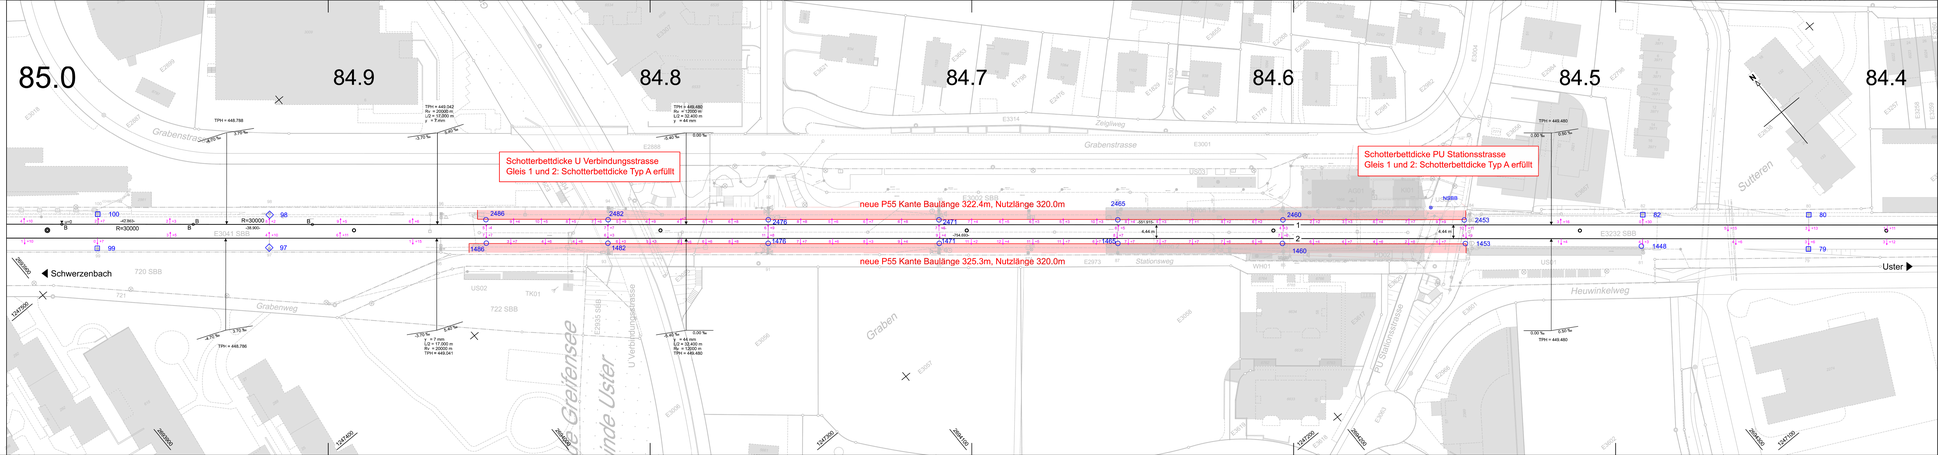
85.0
84.9
84.8
84.7
84.6
84.5
84.4
Schotterbettdicke U Verbindungsstrasse
Gleis 1 und 2: Schotterbettdicke Typ A erfüllt
Schotterbettdicke PU Stationsstrasse
Gleis 1 und 2: Schotterbettdicke Typ A erfüllt
neue P55 Kante Baulänge 322.4m, Nutzlänge 320.0m
neue P55 Kante Baulänge 325.3m, Nutzlänge 320.0m
Schwerzenbach
Uster
Grabenstrasse
Grabenweg
Graben
Zelglweg
Stationsweg
Heuwinkelweg
Sutteren
Greifensee
U Verbindungsstrasse
PU Stationsstrasse
720 SBB
721
722 SBB
US02
TK01
WH01
E3314
E3313
E3312
E3303
E3302
E3301
E3288
E3041 SBB
E3232 SBB
E3273
