
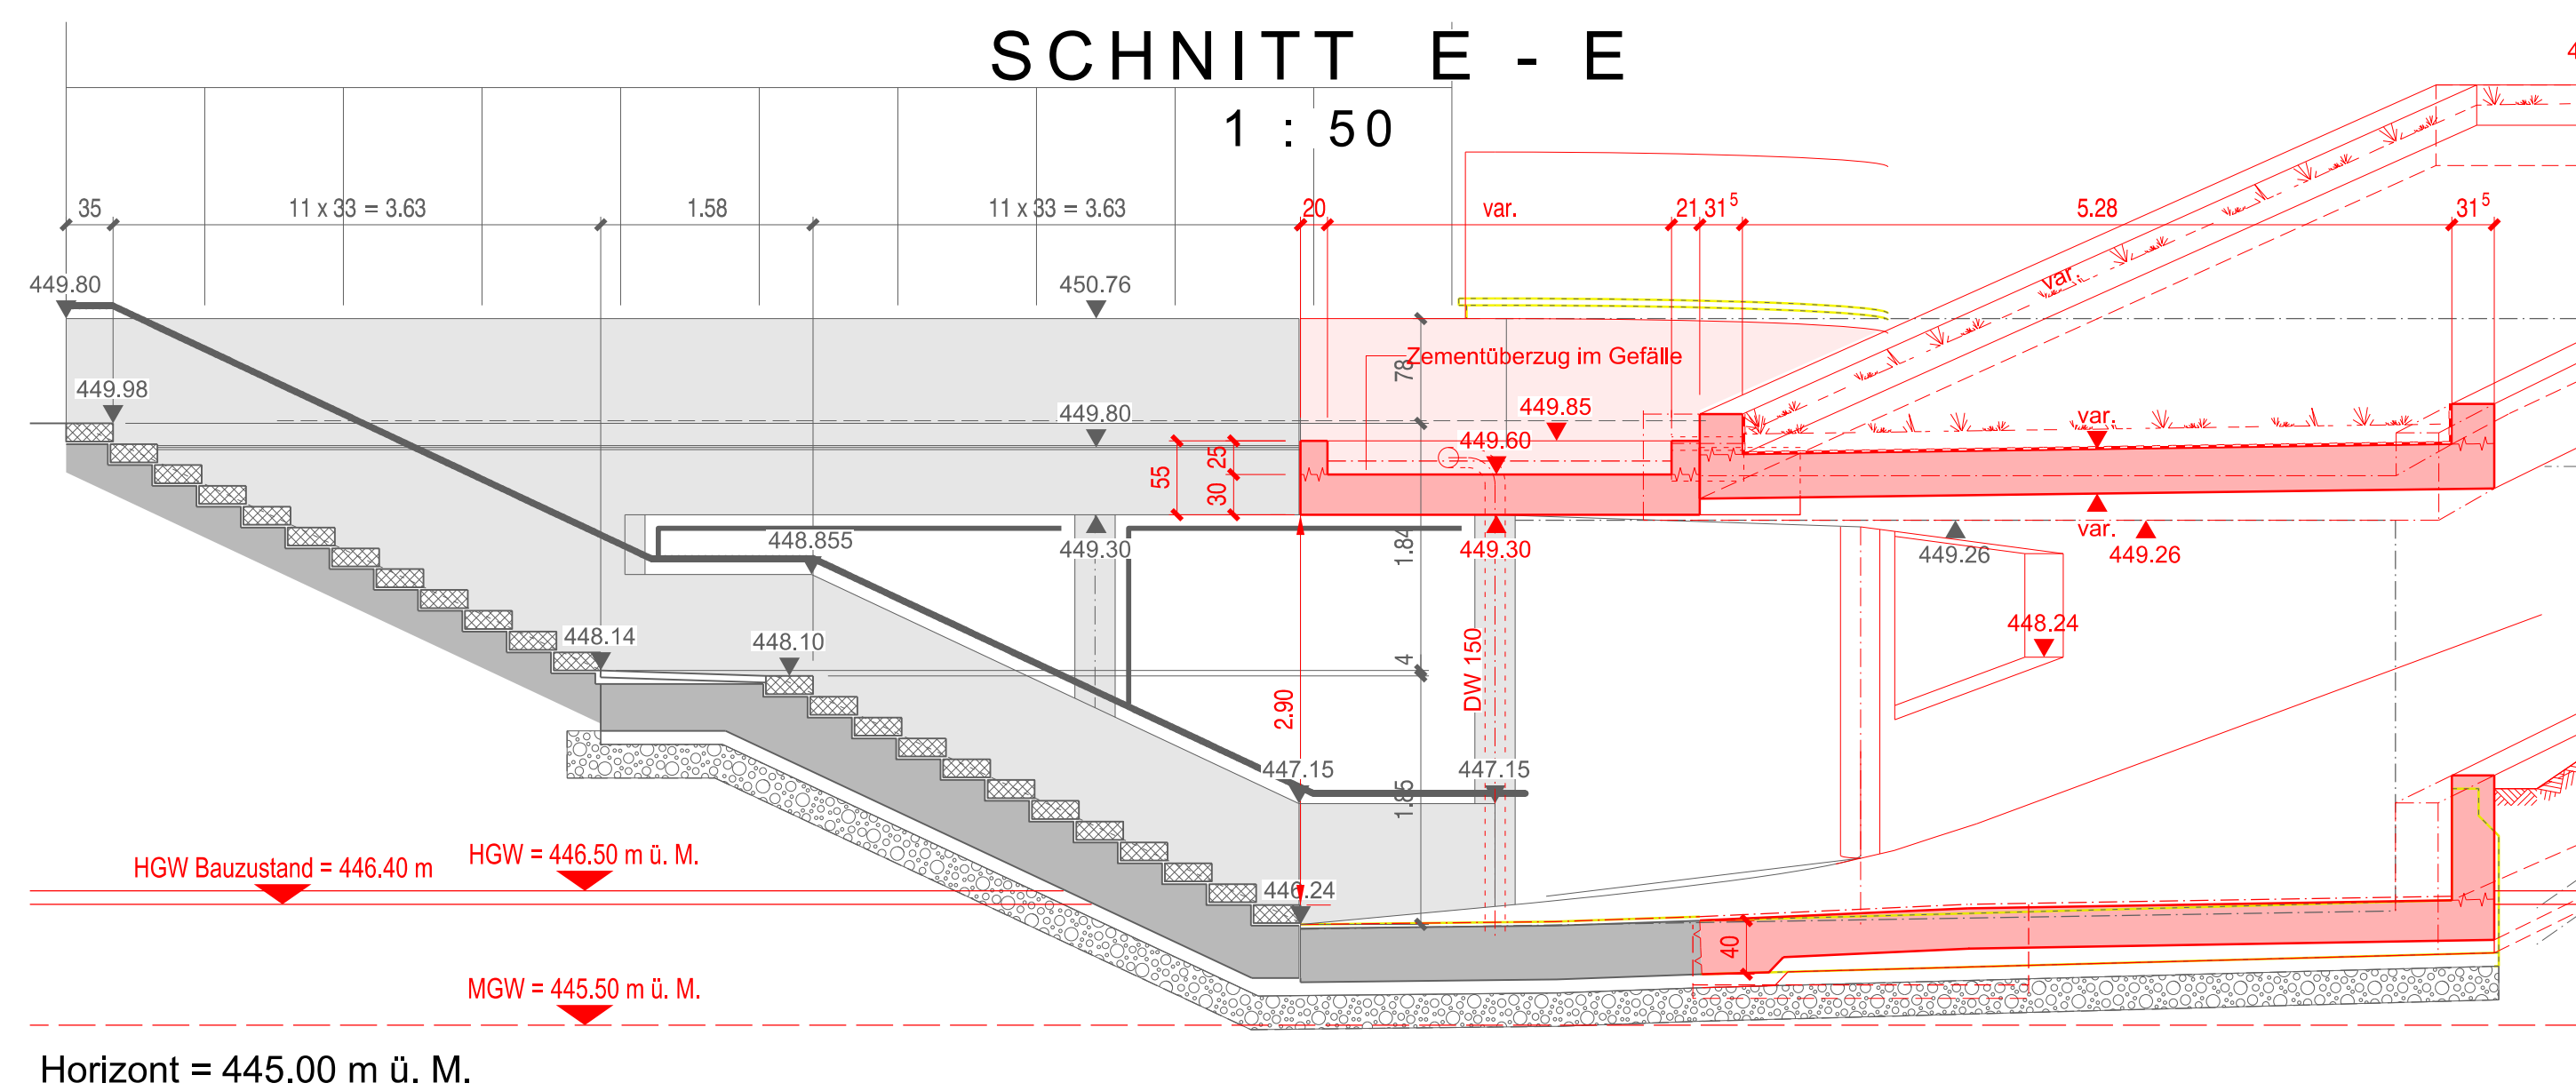
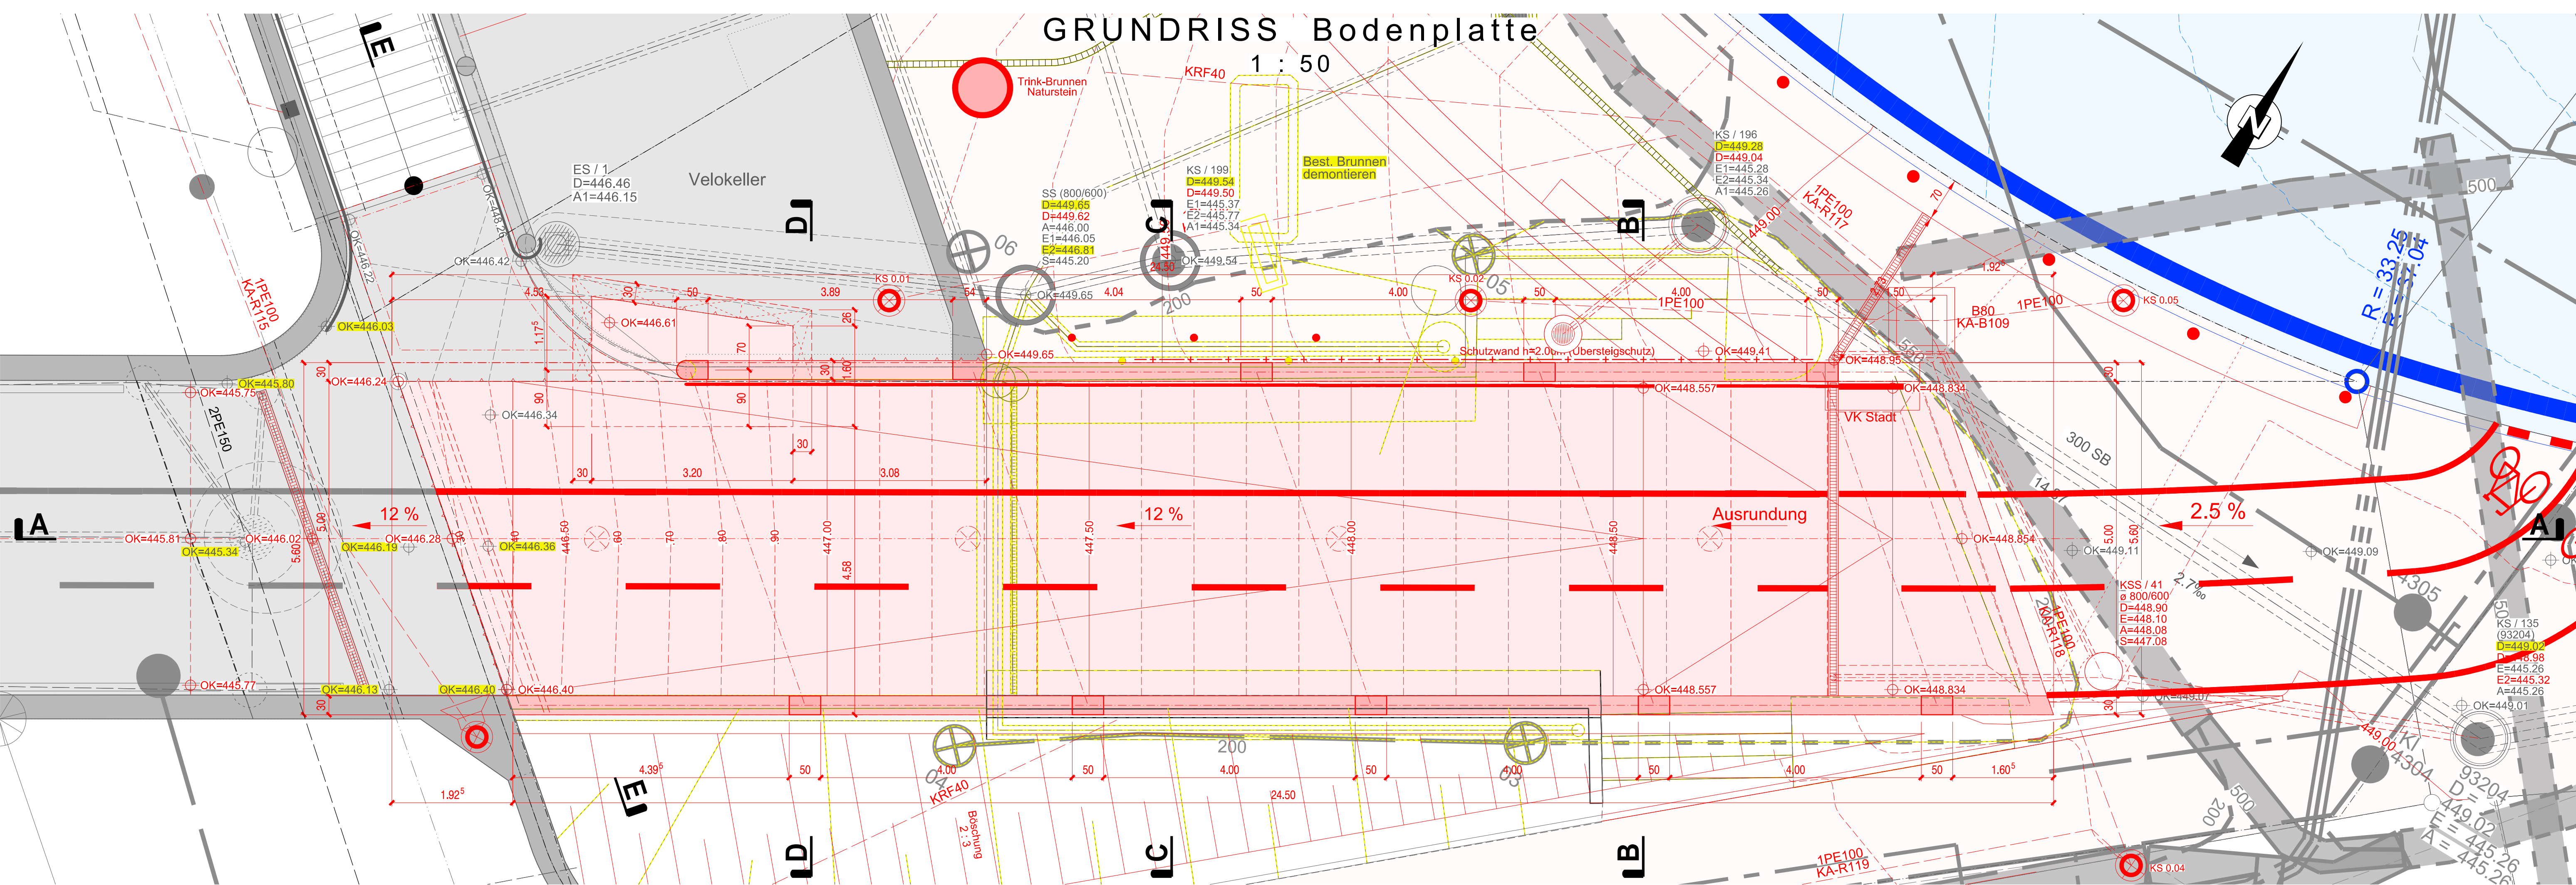
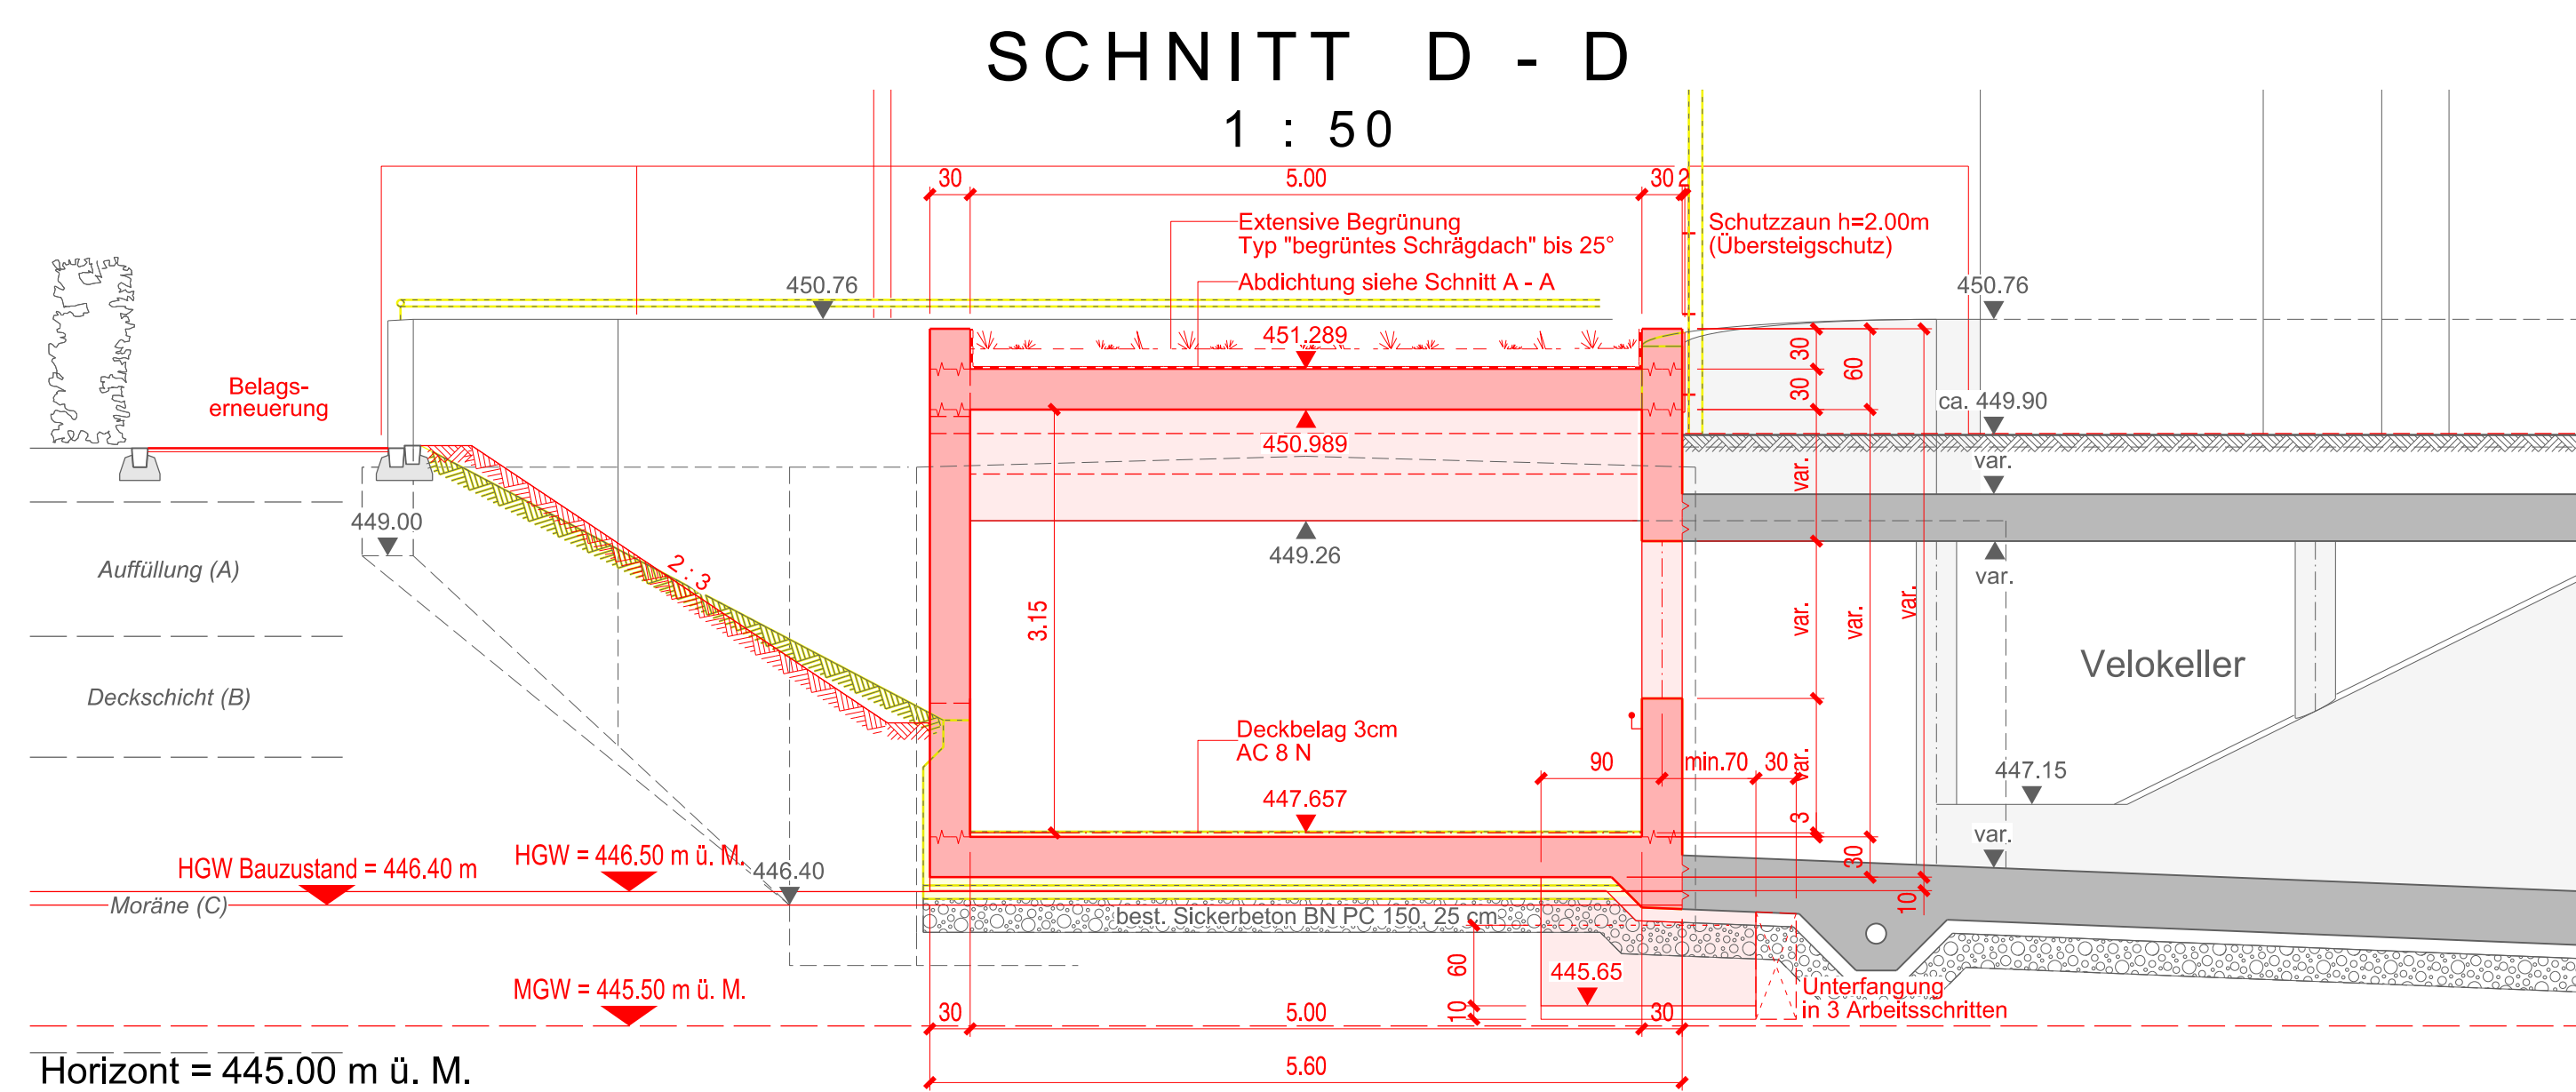
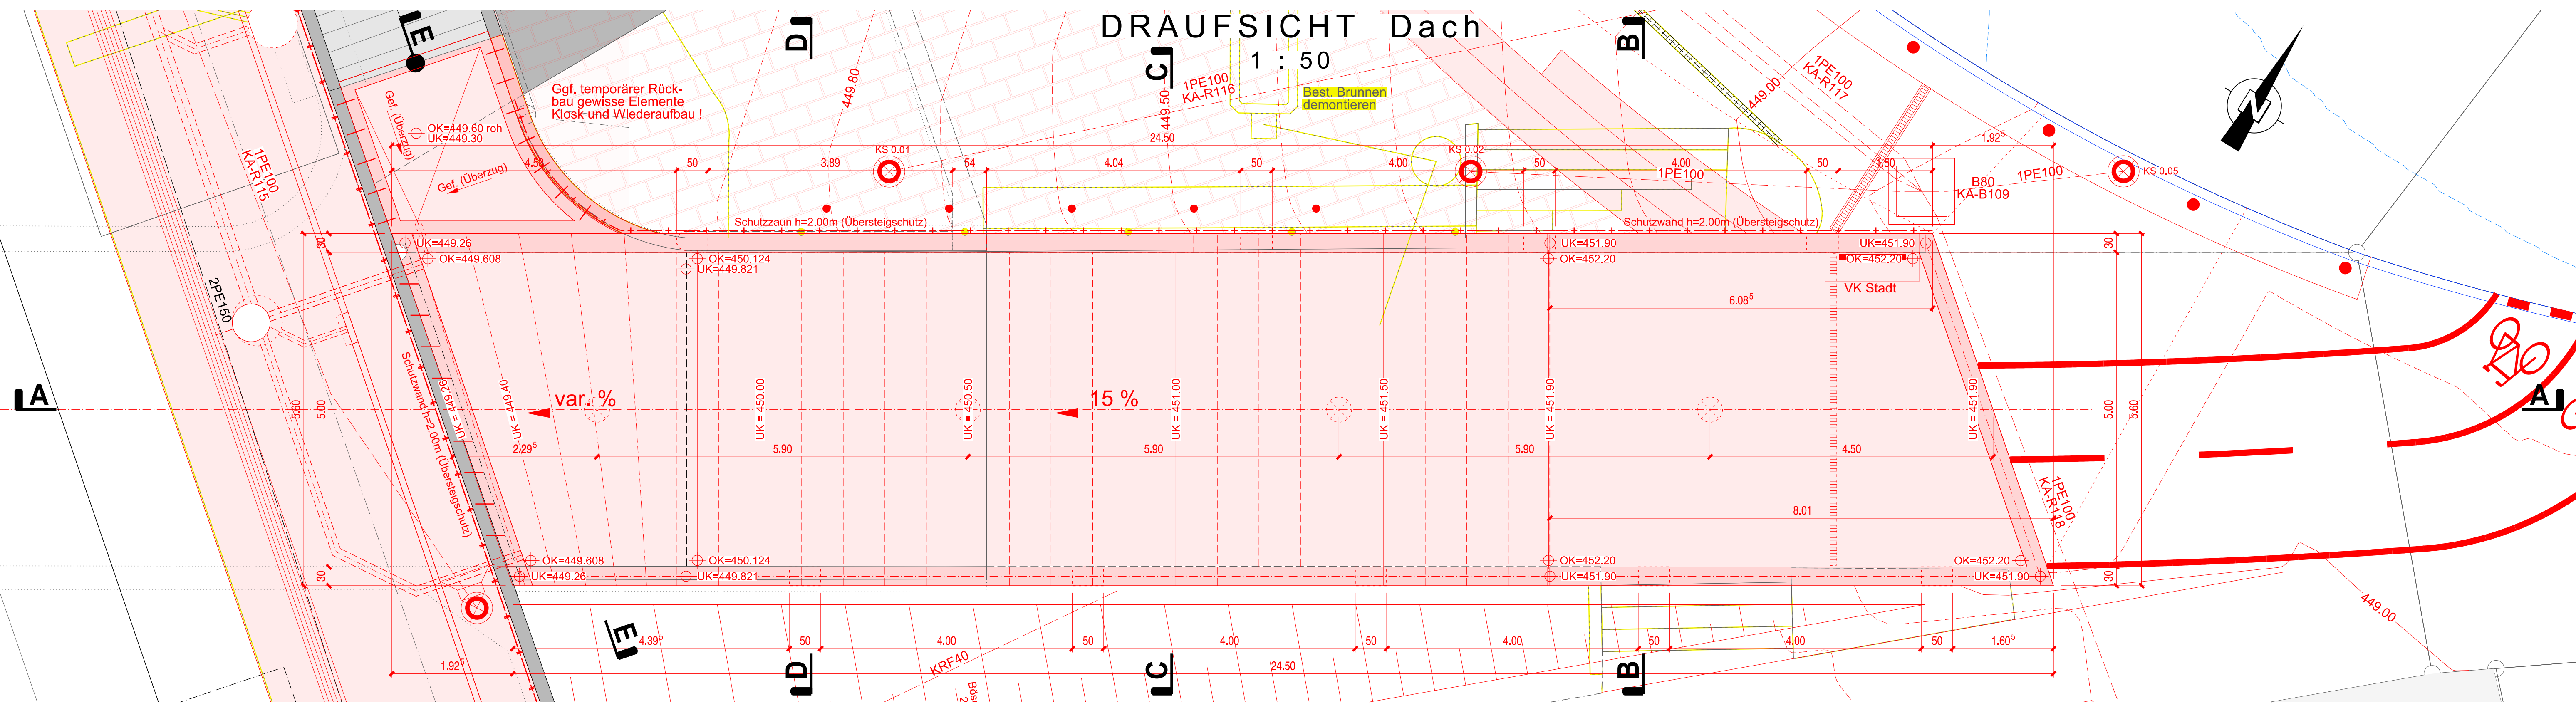
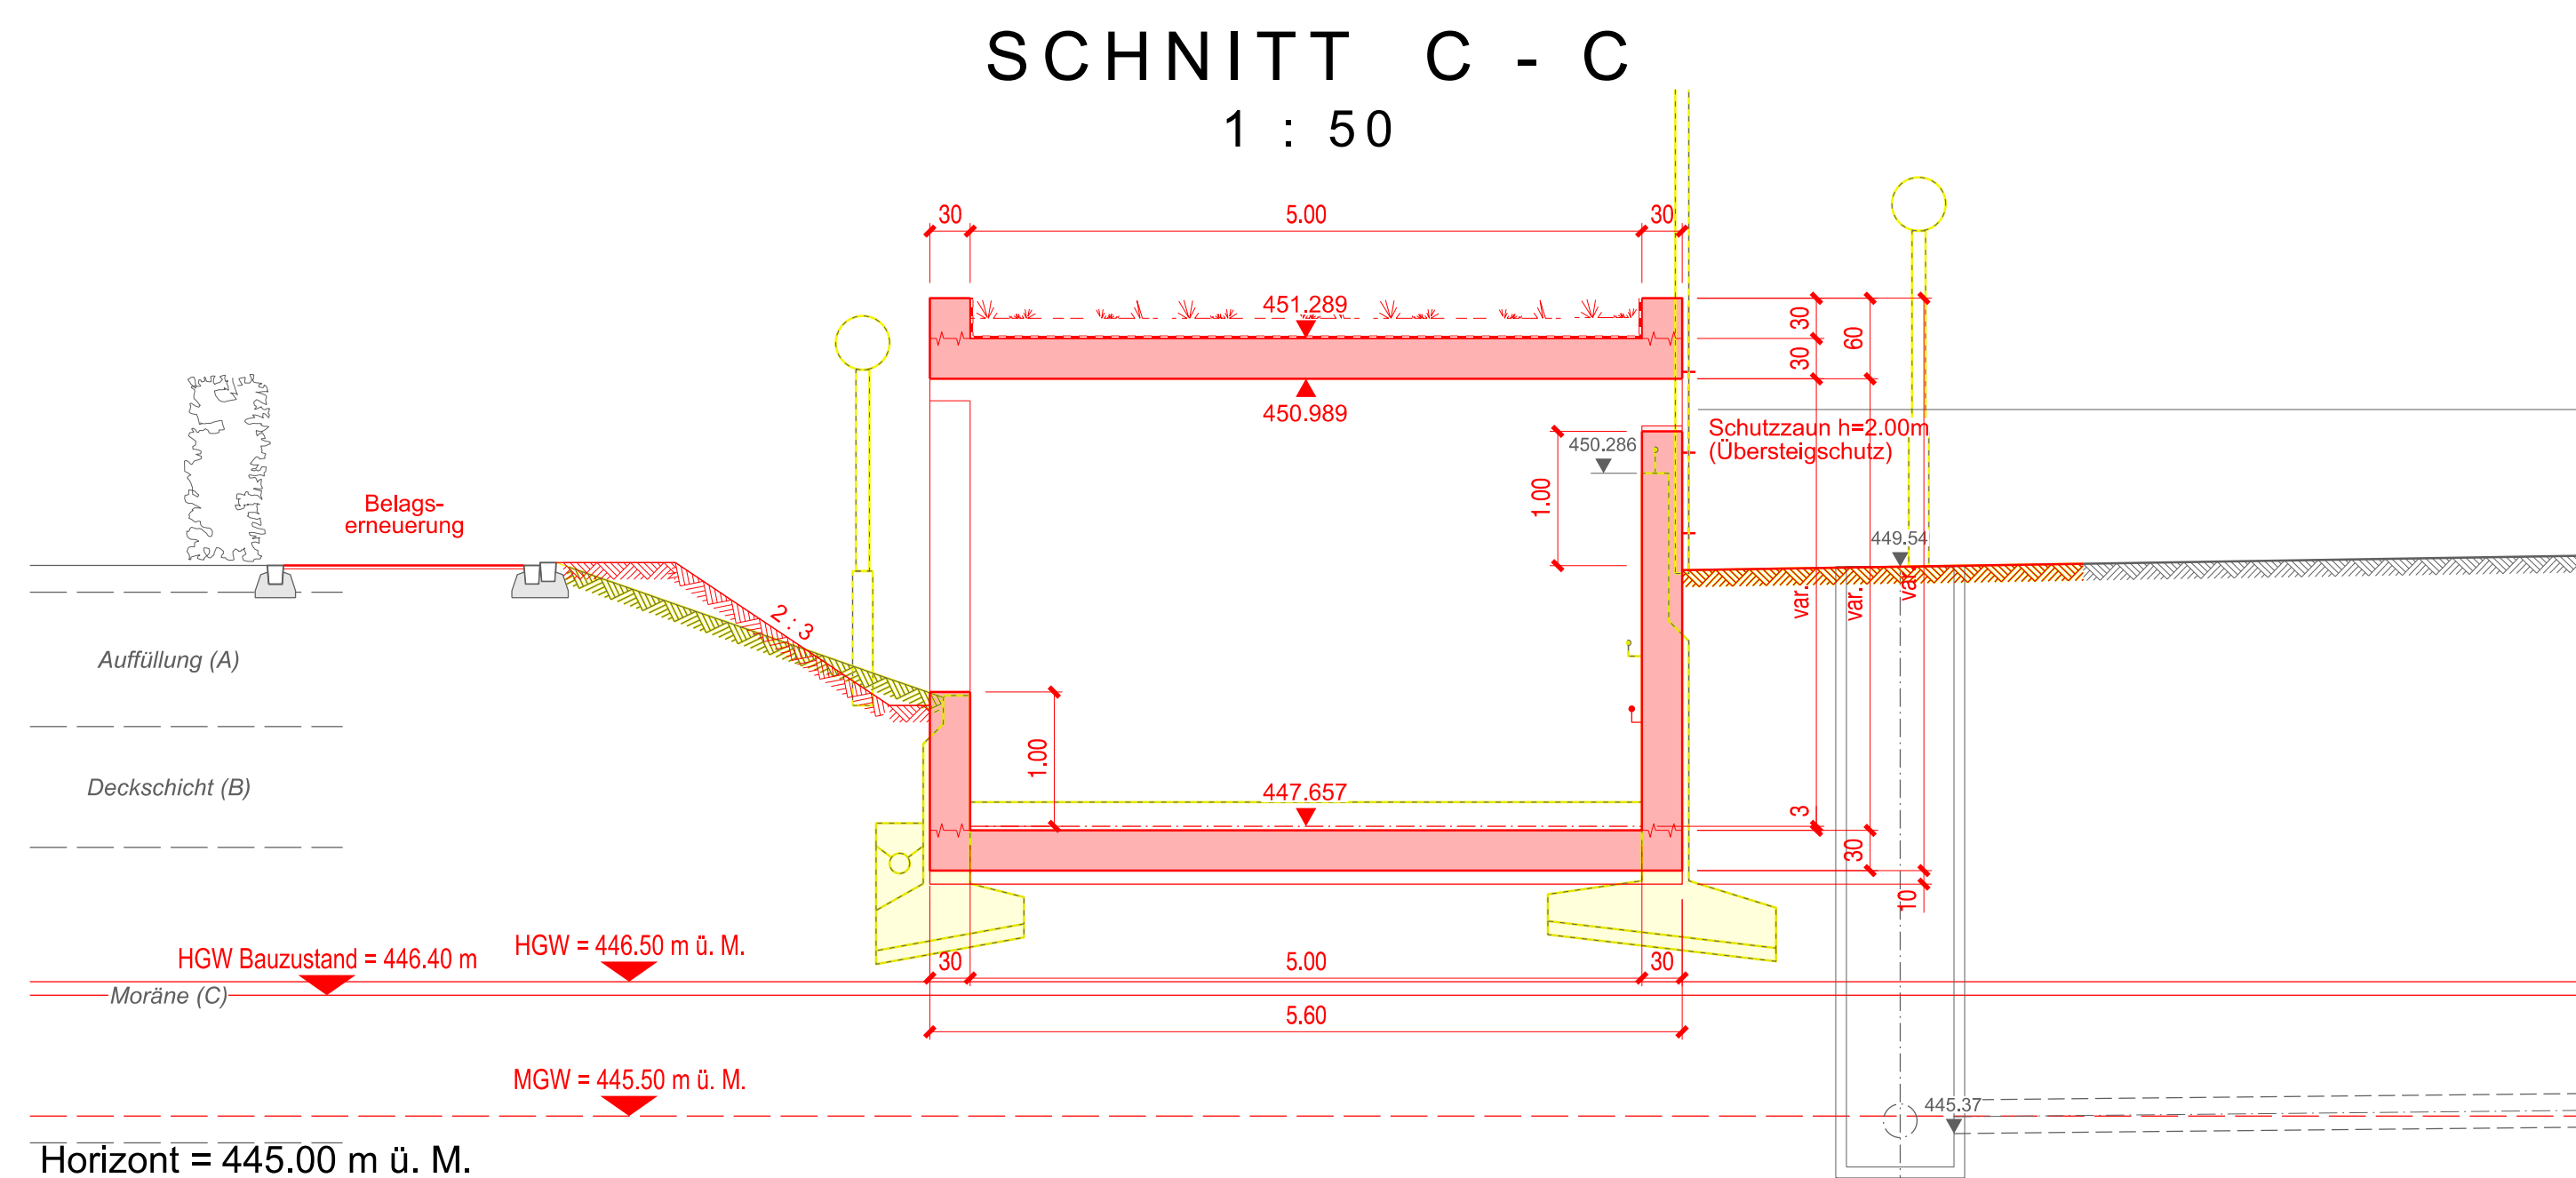
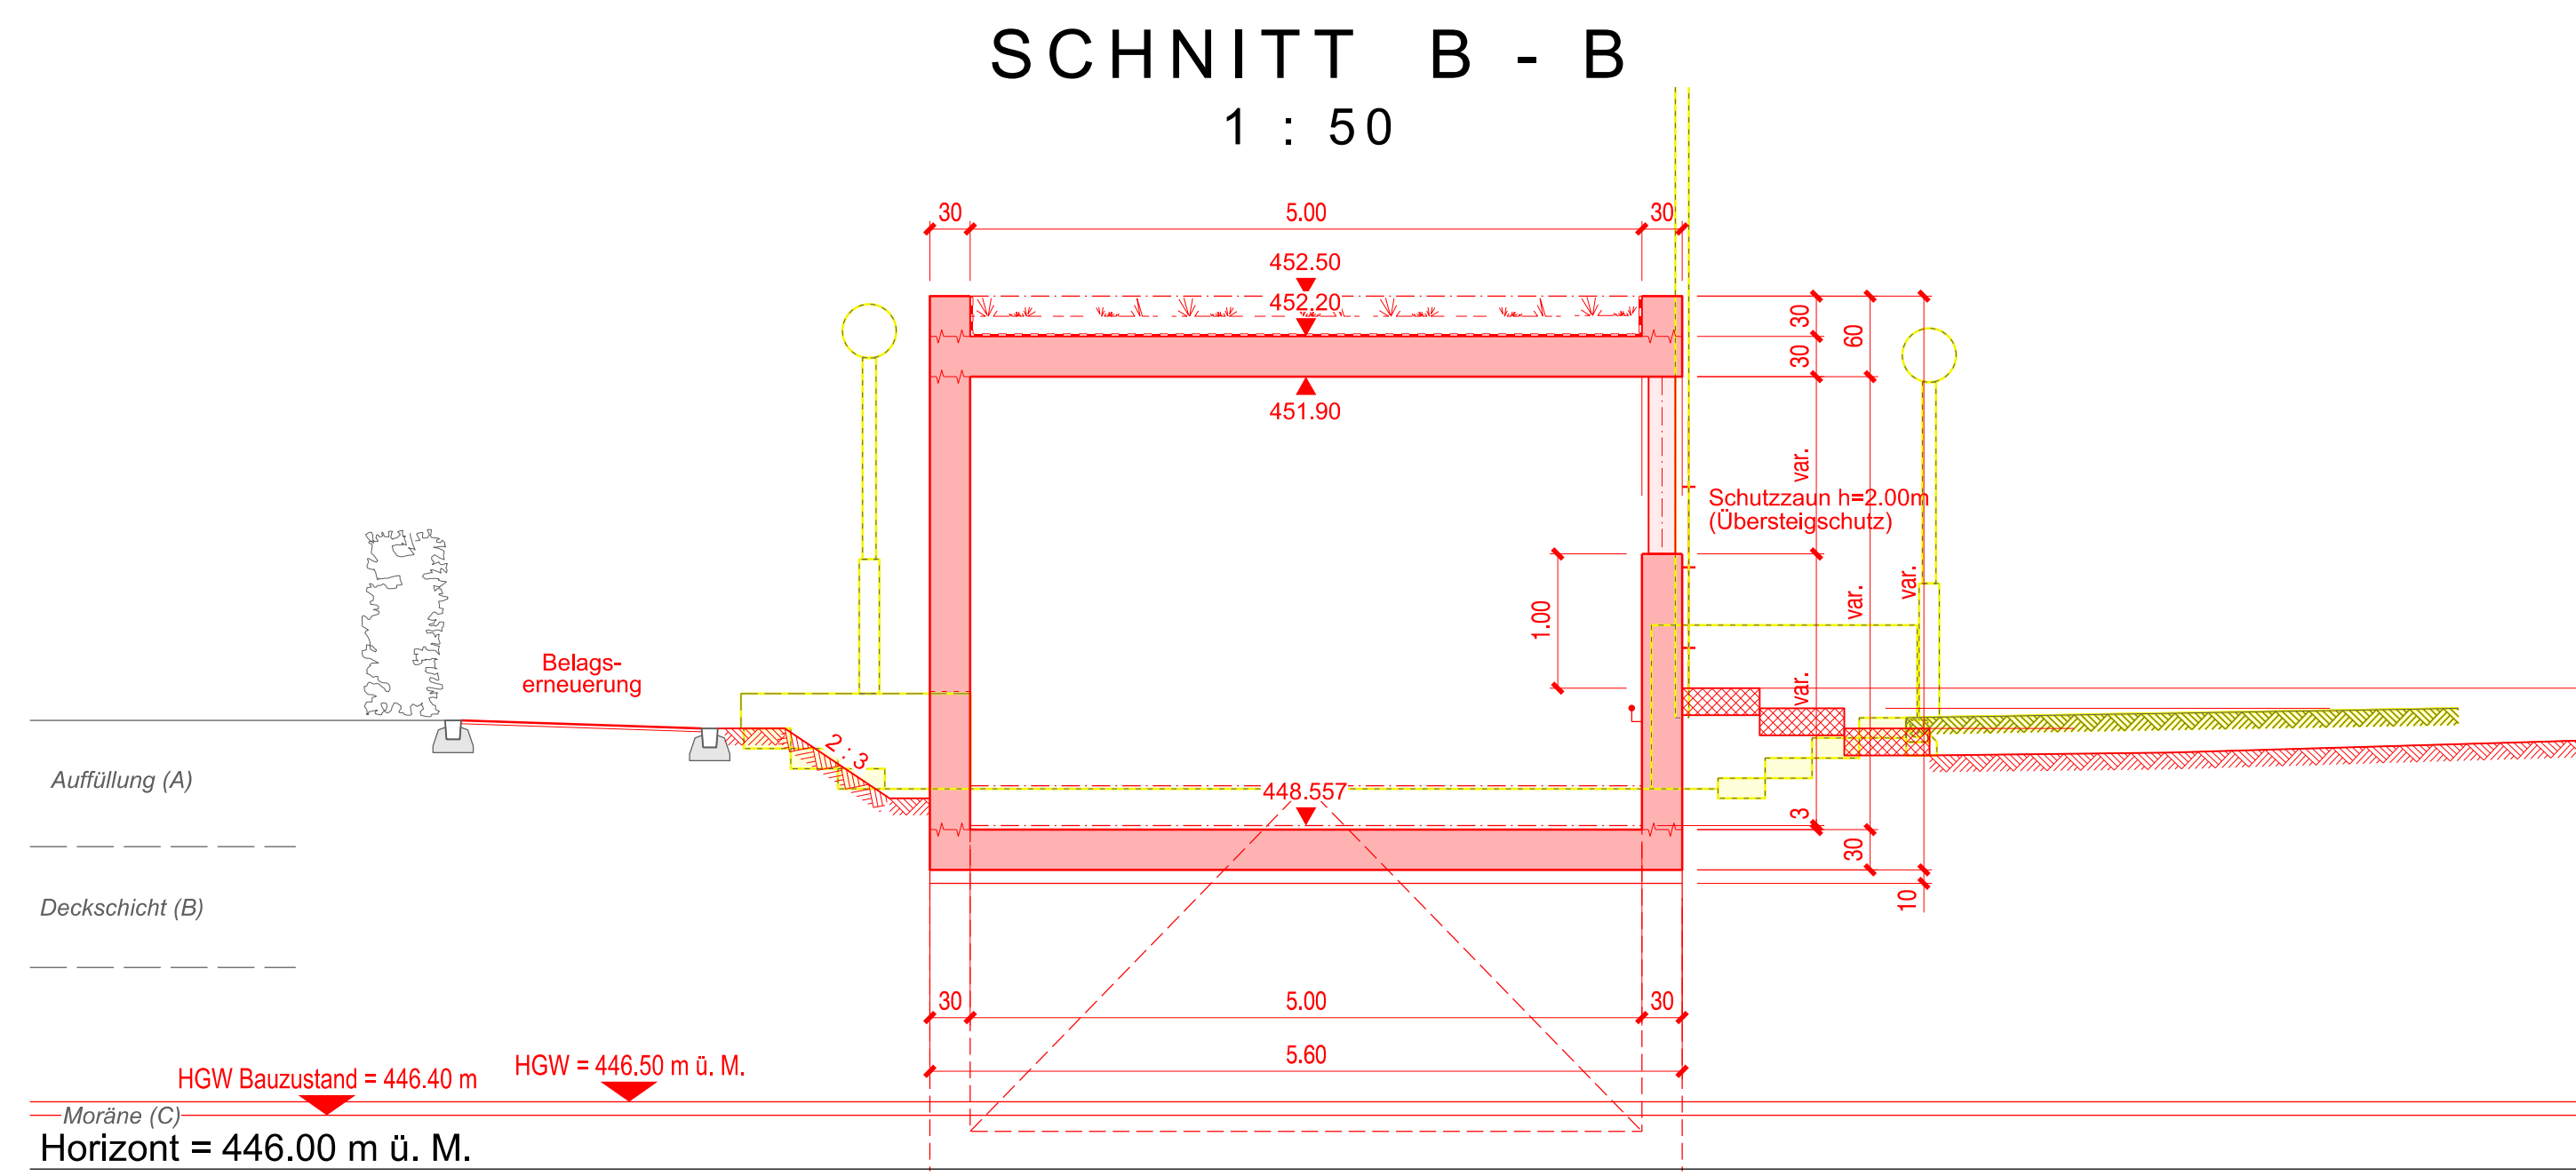


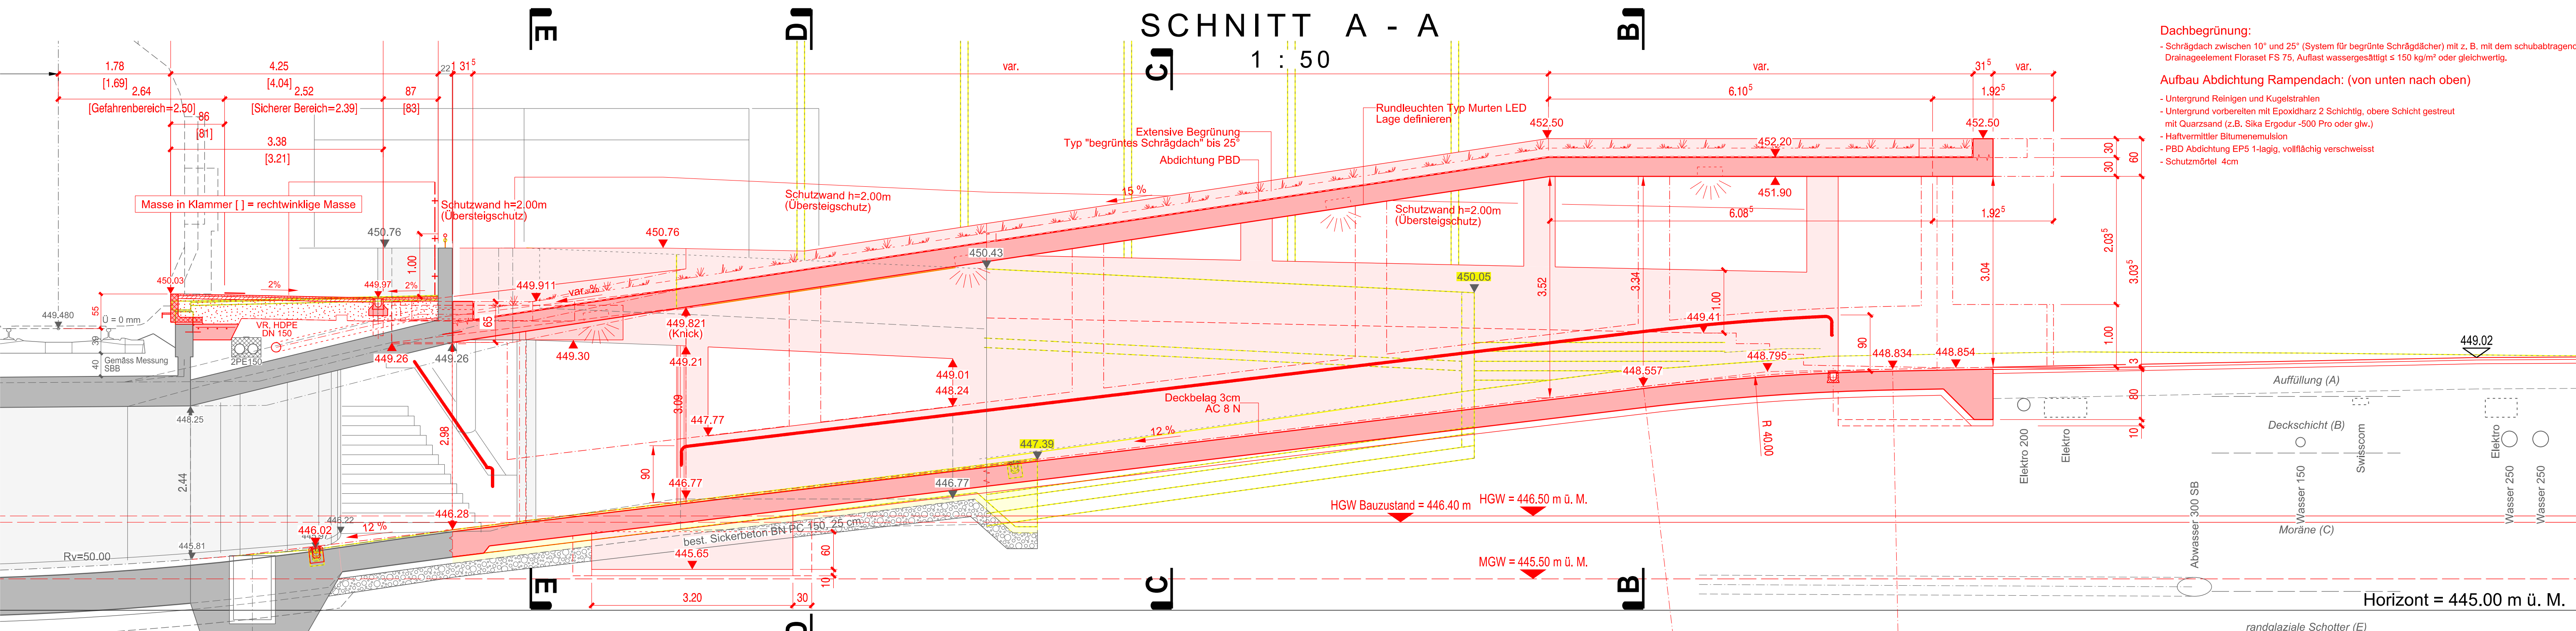

Bemerkungen:

Ortbeton
Konstruktionsbeton
Füllbeton
Unterlagsbeton und Negativbeton
Zementmörtelüberzug

Bewehrungsüberdeckung
55 mm

Arbeitsfugen
vertikale Kanten: Scharfkantig
horizontale Kanten: abgefast 2/2cm

Schalungstyp
Typ 4.1
Typ 2

Betonoberflächenklasse
UK Decke : BOK 3 nach CEM SUISSE Merkblatt Stand 2020

Bewehrung
B 500 B

Weitere Bemerkungen
Alle Arbeitsfugen sind aufzuräumen
Sämtliche Masse sind vom Unternehmer auf der Baustelle zu prüfen.
Unstimmigkeiten sind der Bauleitung mitzuteilen.
Anschlusse sind so abzudecken, dass jegliche Unfallgefahr ausgeschlossen ist.

Werkleitungen
Es gelten die Leitungskataloge der einzelnen Werke
Bauherr und Projektverfasser tragen keine Verantwortung, was Vollständigkeit und genaue Lage der Werkleitungen betrifft
Leitungen im kritischen Bereich sind zu sondieren

Legende:

Projekt	Bestand
Projekt	Gebäude (AV-Daten)
Altzustand	Gebäude (SBB)
Projekte Dritte	Überdachungen (SBB)
Altzustand Projekte Dritte	Unterführungen (Brücken) im Bahnbereich
Provisorium	SBB-Parzellengrenze

Entwurfsgeschwindigkeiten:

Abschnitt	V _{bestehend}	V _{neu}	V _{bestehend}	V _{neu}
Gleis 1 und 2	125 km/h	125 km/h	110 km/h	110 km/h

Zugehörige Pläne:

- 9686.310/11 Übersicht 1:20'000
- 9686.310/12 Situation (Koordinatensystem) 1:200
- 9686.310/13 Querprofile 1:50
- 9686.310/14 Normalprofil 1:50
- 9686.310/15 Baustelleninstallation 1:500
- 9686.310/23 Landwerb 1:500
- 9686.310/24 Ausschreibung 1:200
- 9686.310/16 PU Stationsstrasse, Anpassung Aufgang Perron 2
- 9686.310/17 PU Stationsstrasse, Anpassung Rampe Nord 1:200
- 9686.310/27 PU Stationsstrasse, Anpassung Rampe Nord, Baugr.
- 9686.310/14 Verändlungsstrasse, Massnahmen 1:50
- 9686.310/21 Umleitung Veloverkehr 1:1'000
- 9686.310/22 Möblierungsplan 1:1'000
- 1711.1233-101 Möblierungsplan 1:200

© 2023 Ingenieure und Planer AG, DMB/Strasse 112, 8050 Zürich
A. Angerer & Dr. O. Boshardt AG, Hochstrasse 48, 4002 Basel
ACS-Partner AG, Gubelstrasse 28, 8050 Zürich
cs-Ingenieur AG, Dorfstrasse 8, 3415 Hainle, B
Kahner Elektroplanung AG, Zeughausstrasse 8, 8730 Uznach
ARGE schodjany (person lenz, Gubelstrasse 37, 8005 Zürich)

Plangrundlagen:

Fachdienst	Zusatz-Layer / Fremd-Layer	Plan Nr.	Datum	Bemerkungen
DIA	Layer DIA	Naenikon-Greifensee_Situation	25.04.17	
GEO	Geomatik	naen_003	23.06.17	
EL	Fahrtstrom	SIT_32_K_BZU_NAEN_0	30.07.20	
KAB	Kabelanlagen			
SA	Signalanlagen			
WH	Gas-Wärme-Ventilation			
TA	Technische Ausrüstung	1711.1233-101	28.08.20	Möblierungsplan
BAT	Bahnzugang			
Verfasser	Dritprojekt / Objekt	Plan Nr.	Datum	Bemerkungen
dsp AG	Anpassung Grabenstrasse und Stationsstrasse mit Einleitung Veloverkehr			

Planrevision:


Index	Datum	Freigebe PV	Die Änderungen betreffen:
00_V	14.04.2020		Interne technische Prüfung
00_P	13.05.2020		Prüfingenieur
01_P	30.06.2020		SIOP A
01_F	31.08.2020		Abgabe PGV-Dossier

Linien: 740
Bezeichnungen: Wallisellen – Uster – Wetzikon – Rapperswil
Km: 84.430 - 84.950
Kanton(e): Zürich
Gemeinde(n): Uster, Greifensee

Projekt: BZU 23 Ost
Nänikon-Greifensee, Umsetzung BehiG

ISP-Nr.: 1149475

Phase: Bau-/ Auflageprojekt

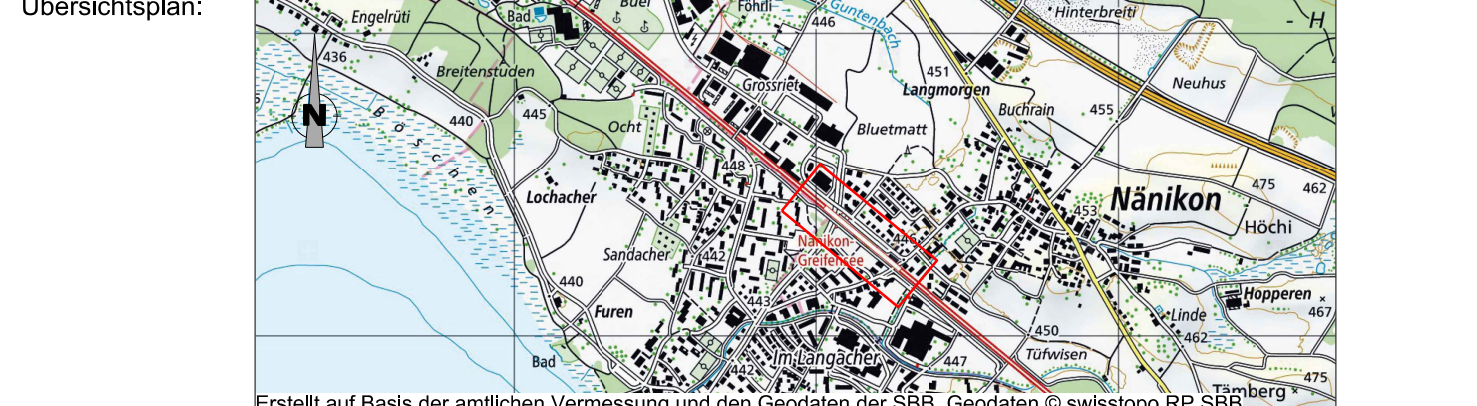

Unterschriften:

Bauherrenvertretung SBB Abteilung: IAE-PJM-ROT-15 Name: Stephan Balmer Datum: 31.08.2020	Projektverfasser Firma: IG ASA plus / Angerer & Boshardt AG Name: Roman Jung Datum: 31.08.2020
Projektleiter (Original unterschrieben durch) Stephan Balmer	Projektleiter (Original unterschrieben durch) Roman Jung

Format: 147 x 75
Einheit: mm
Skala: 1:50
Gepr. Freigebe: 00 13.05.20 vS JR JR
01 31.08.20 vS JR JR
02
03
Mikrofilm Nr.:
9686.310/17 01

NAEN: Bahnhof Nänikon-Greifensee
4604.12.33.017
Planmessenzeichnung
13.05.20 vS JR JR
31.08.20 vS JR JR
02
03
Mikrofilm Nr.:
9686.310/17 01

Format: 147 x 75
Einheit: mm
Skala: 1:50
Gepr. Freigebe: 00 13.05.20 vS JR JR
01 31.08.20 vS JR JR
02
03
Mikrofilm Nr.:
9686.310/17 01

SBB CFF FFS