


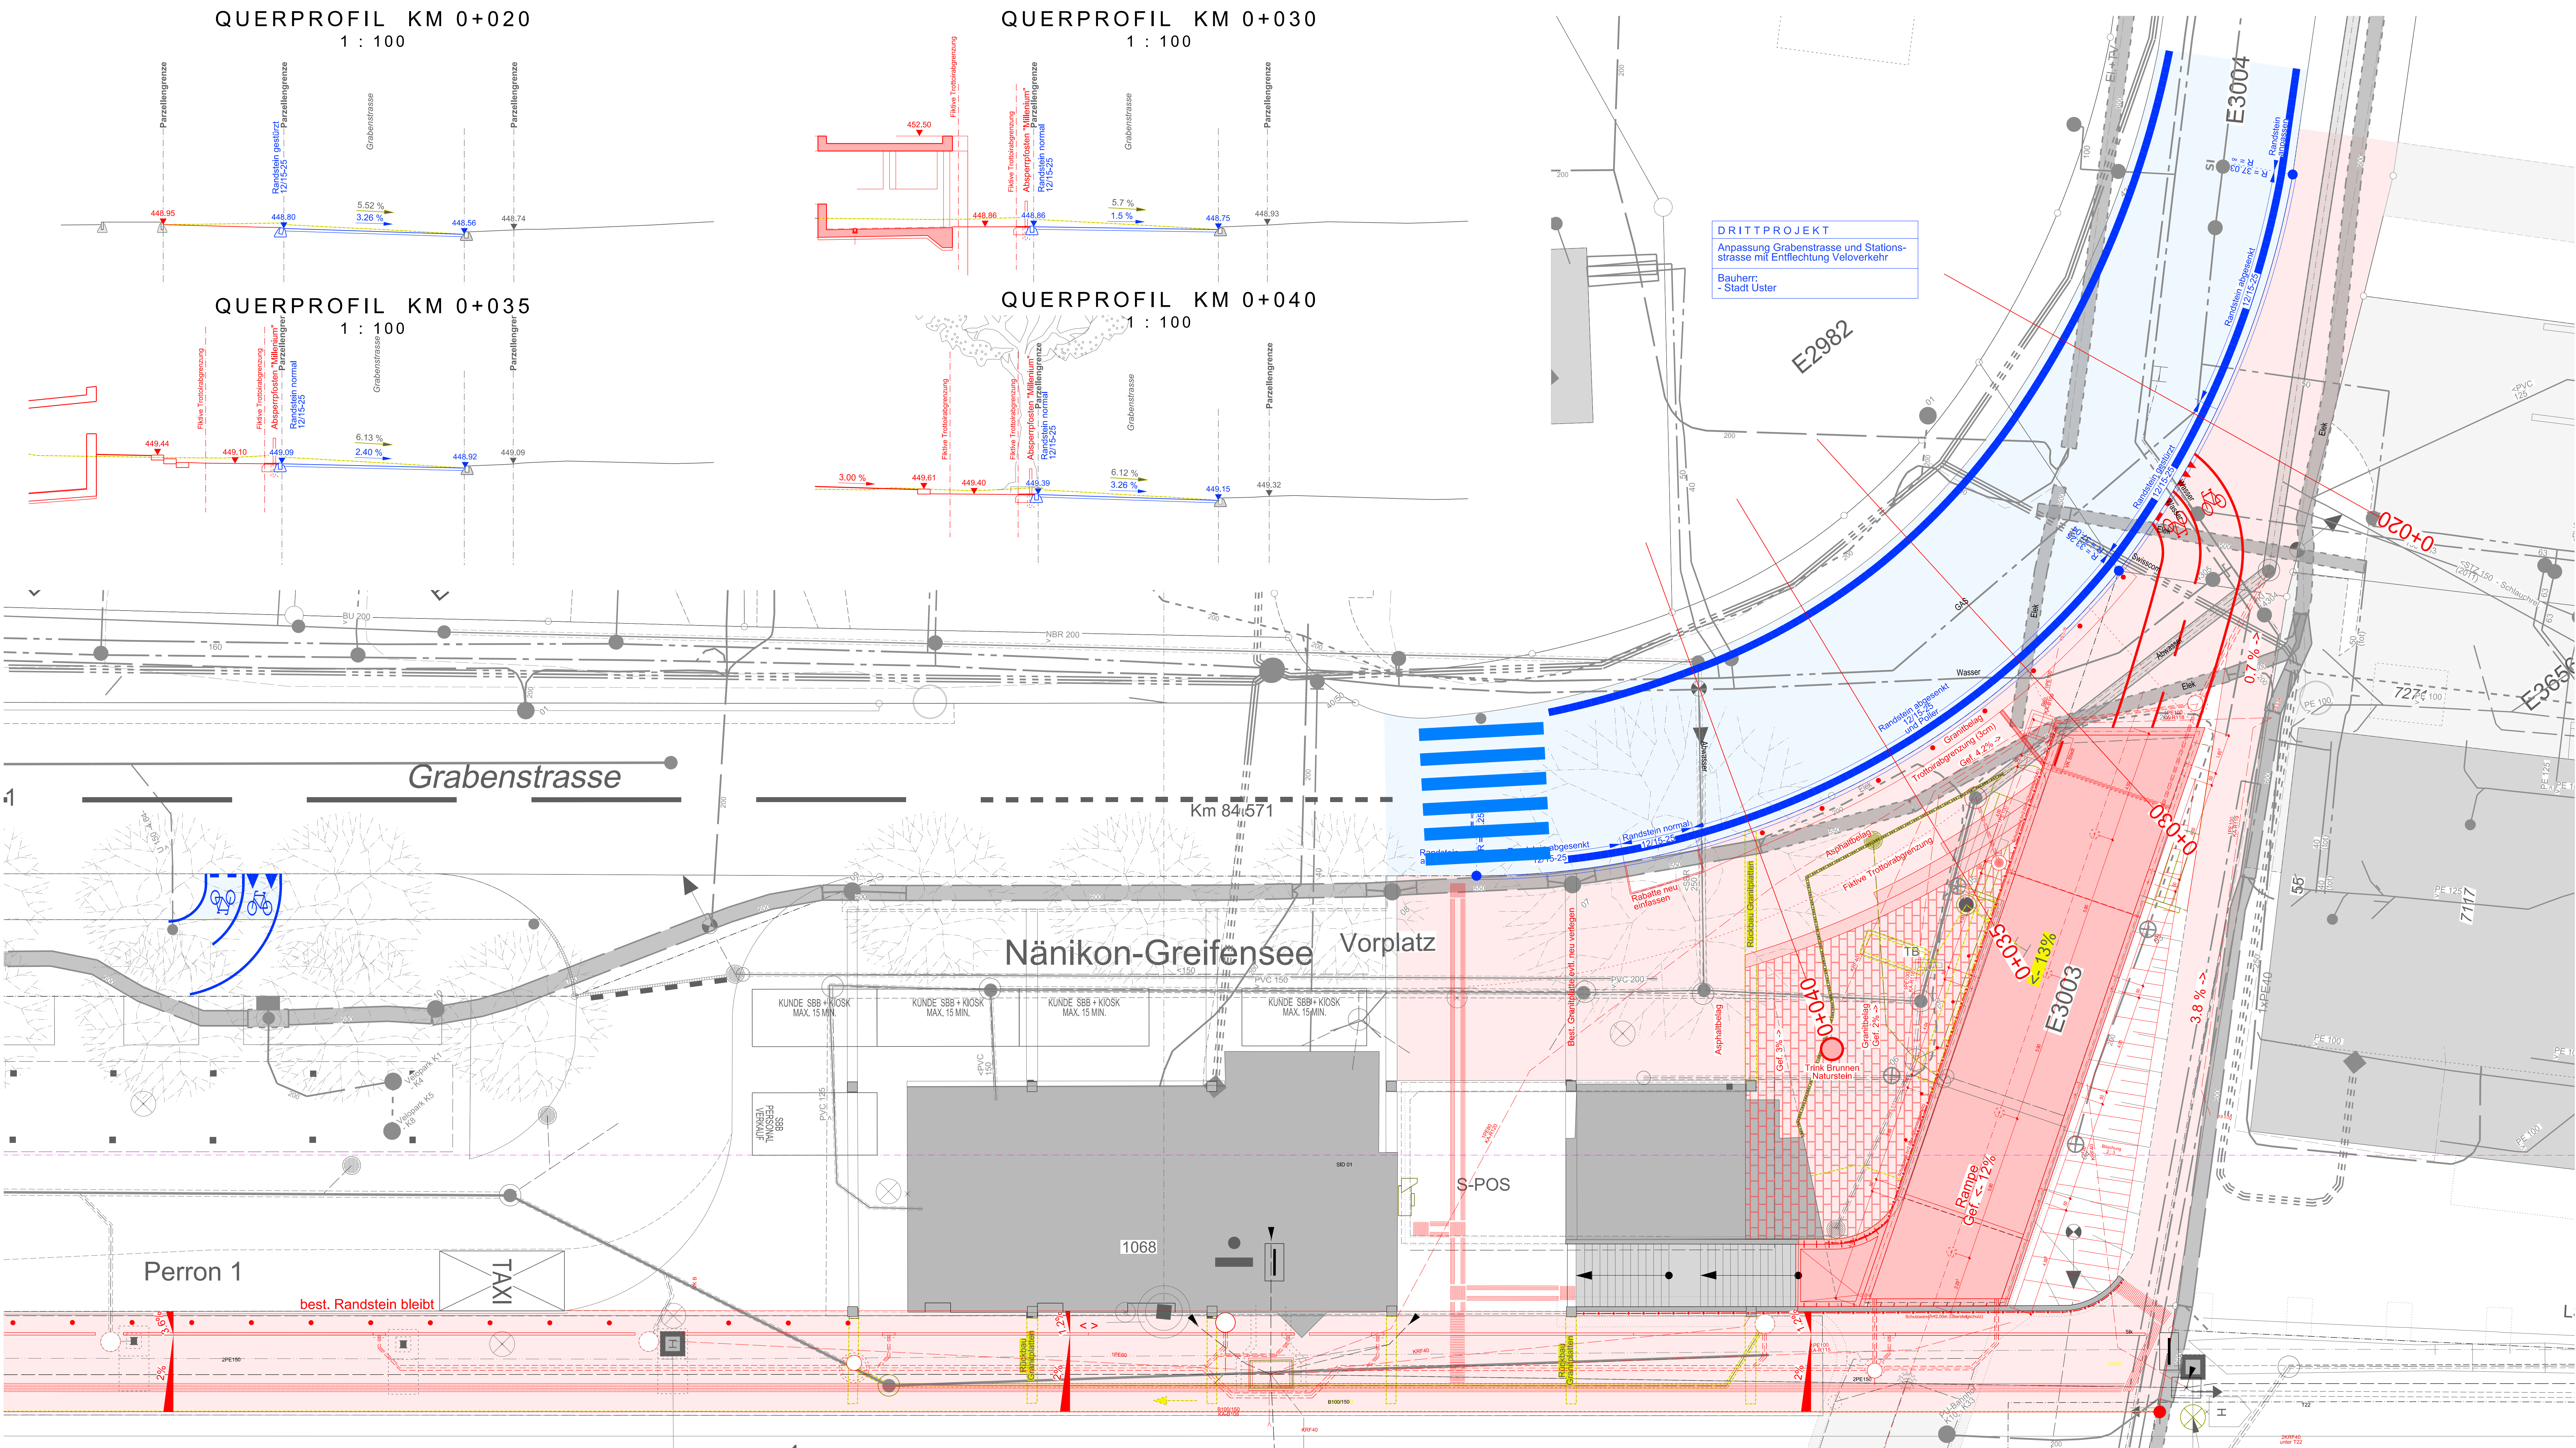

Legende:			
Projekt		Bestand	
	Projekt		Gebäude (AV-Daten)
	Projekt 2. Stufe		Gebäude (SBB)
	Projekt 3. Stufe		Überdachungen (SBB)
	Abbruch Projekt Dritte		Unterführungen (Brücken) im Bahnbereich
	Provisorium		SBB-Parzellengrenze

Entwurfsgeschwindigkeiten:				
Abschnitt	V _h bestehend	V _h neu	V _s bestehend	V _s neu
Gleis 1 und 2	125 km/h	125 km/h	110 km/h	110 km/h

- Zugehörige Pläne:
- 9686.310/11 Übersicht 1:25'000
 - 9686.310/12 Situation (Koordinationsplan) 1:200
 - 9686.310/13 Querschnitt 1:50
 - 9686.310/14 Normalprofil 1:50
 - 9686.310/15 Baustelleninstallation 1:500
 - 9686.310/23 Landeswerb 1:500
 - 9686.310/24 Aussteckungsplan 1:500
 - 9686.310/16 PU Stationsstrasse, Anpassung Aufgang Perron 2
 - 9686.310/17 PU Stationsstrasse, Anpassung Rampe Nord 1:50
 - 9686.310/27 PU Stationsstrasse, Anpassung Rampe Nord, Baugr.
 - 9686.310/20 U Verbindungsstrasse, Massnahmen 1:50
 - 9686.310/21 U Stationsstrasse, Umleitung Veloverkehr 1:1'000
 - 9686.310/22 PU Stationsstrasse, Umgebungsgestaltung 1:1'000
 - 1711.1233-101 Möblierungsplan 1:200

IG ASA PLUS

c/o SNZ Ingenieure und Planer AG, Dorfstrasse 112, 8050 Zürich
A. Aepli & Dr. O. Bosshard AG, Hochstrasse 48, 4002 Basel
KCS-Partner AG, Gubelstrasse 28, 8050 Zürich
c+s Ingenieure AG, Dorfstrasse 8, 3415 Hasle b.B.
Kattner Elektrotechnik AG, Zeughausstrasse 8, 8730 Uznach
ARGE schockguyon / person laenz, Gubelstrasse 37, 8050 Zürich

Plangrundlagen:				
Fachdienst	Zusatz-Layer / Fremd-Layer	Plan Nr.	Datum	Bemerkungen
DIA GEO FL KAB SA WH TA BAT	Layer DIA Geomatik Fahrsystem Kabelanlagen Signalanlagen Gas-Weichenheizung Technische Ausrüstung Bahnzugang	Naenikon-Greifensee_Situation naen_003 SIT_32_K_BZU_NAEN_0 1711.1233-101	25.04.17 23.06.17 30.07.20 28.08.20	
Verfasser	Dritprojekt / Objekt	Plan Nr.	Datum	Bemerkungen
dsp AG	Anpassung Grabenstrasse und Stationsstrasse mit Entflechtung Veloverkehr			

Planrevision:		
Index	Datum Freigabe PV	Die Änderungen betreffen:
00_V	14.04.2020	Interne technische Prüfung
00_P	13.05.2020	Prüfungsinventur
01_P	30.06.2020	SIOP A
01_F	31.08.2020	Abgabe PGV-Dossier

Linien: 740
Bezeichnungen: Wallisellen – Uster – Wetzikon – Rapperswil
Km: 84.430 - 84.950
Kanton(e): Zürich
Gemeinde(n): Uster, Greifensee

Projekt: BZU 23 Ost
Nänikon-Greifensee, Umsetzung BehiG

ISP-Nr.: 1149475
Phase: Bau-/ Auflageprojekt

Übersichtsplan:

Unterschriften:	
Bauherrnvertretung SBB Name: Stephan Balmir Datum: 31.08.2020 Projektleiter (Original unterschrieben durch)	Projektverfasser Firma: IG ASA plus / Aepli & Bosshard AG Name: Roman Jung Datum: 31.08.2020 Projektleiter (Original unterschrieben durch)

Stephan Balmir	Roman Jung
----------------	------------

SBB CFF FFS

NAEN: Bahnhof Nänikon-Greifensee
PU Stationsstrasse
Umgebungsgestaltung
Situation 1 : 100
Linie: 740
km: 84.546
SBB, Infrastruktur - Ausbau- und Erneuerungsprojekte
Vulkanplatz 11, CH - 8048 Zürich

Plankennzeichnung
4604.12.33.022
Index: Datum: 00 13.05.20 vS
Erstellt: Geprüft: Freigabe: 01 31.08.20 vS
02
03
Microfilm Nr.:
Filmer:

Format: 126 x 60
Entwurf auf Basis der amtlichen Vermessung und der SBB-Geodaten
© Geodaten SwissTopo 2014/03/23 © Alle Rechte an diesem Dokument
entfallen der SBB zu. Für die genaue Lage und die Vollständigkeit der
unterschieden Angaben besteht keine Gewähr.