


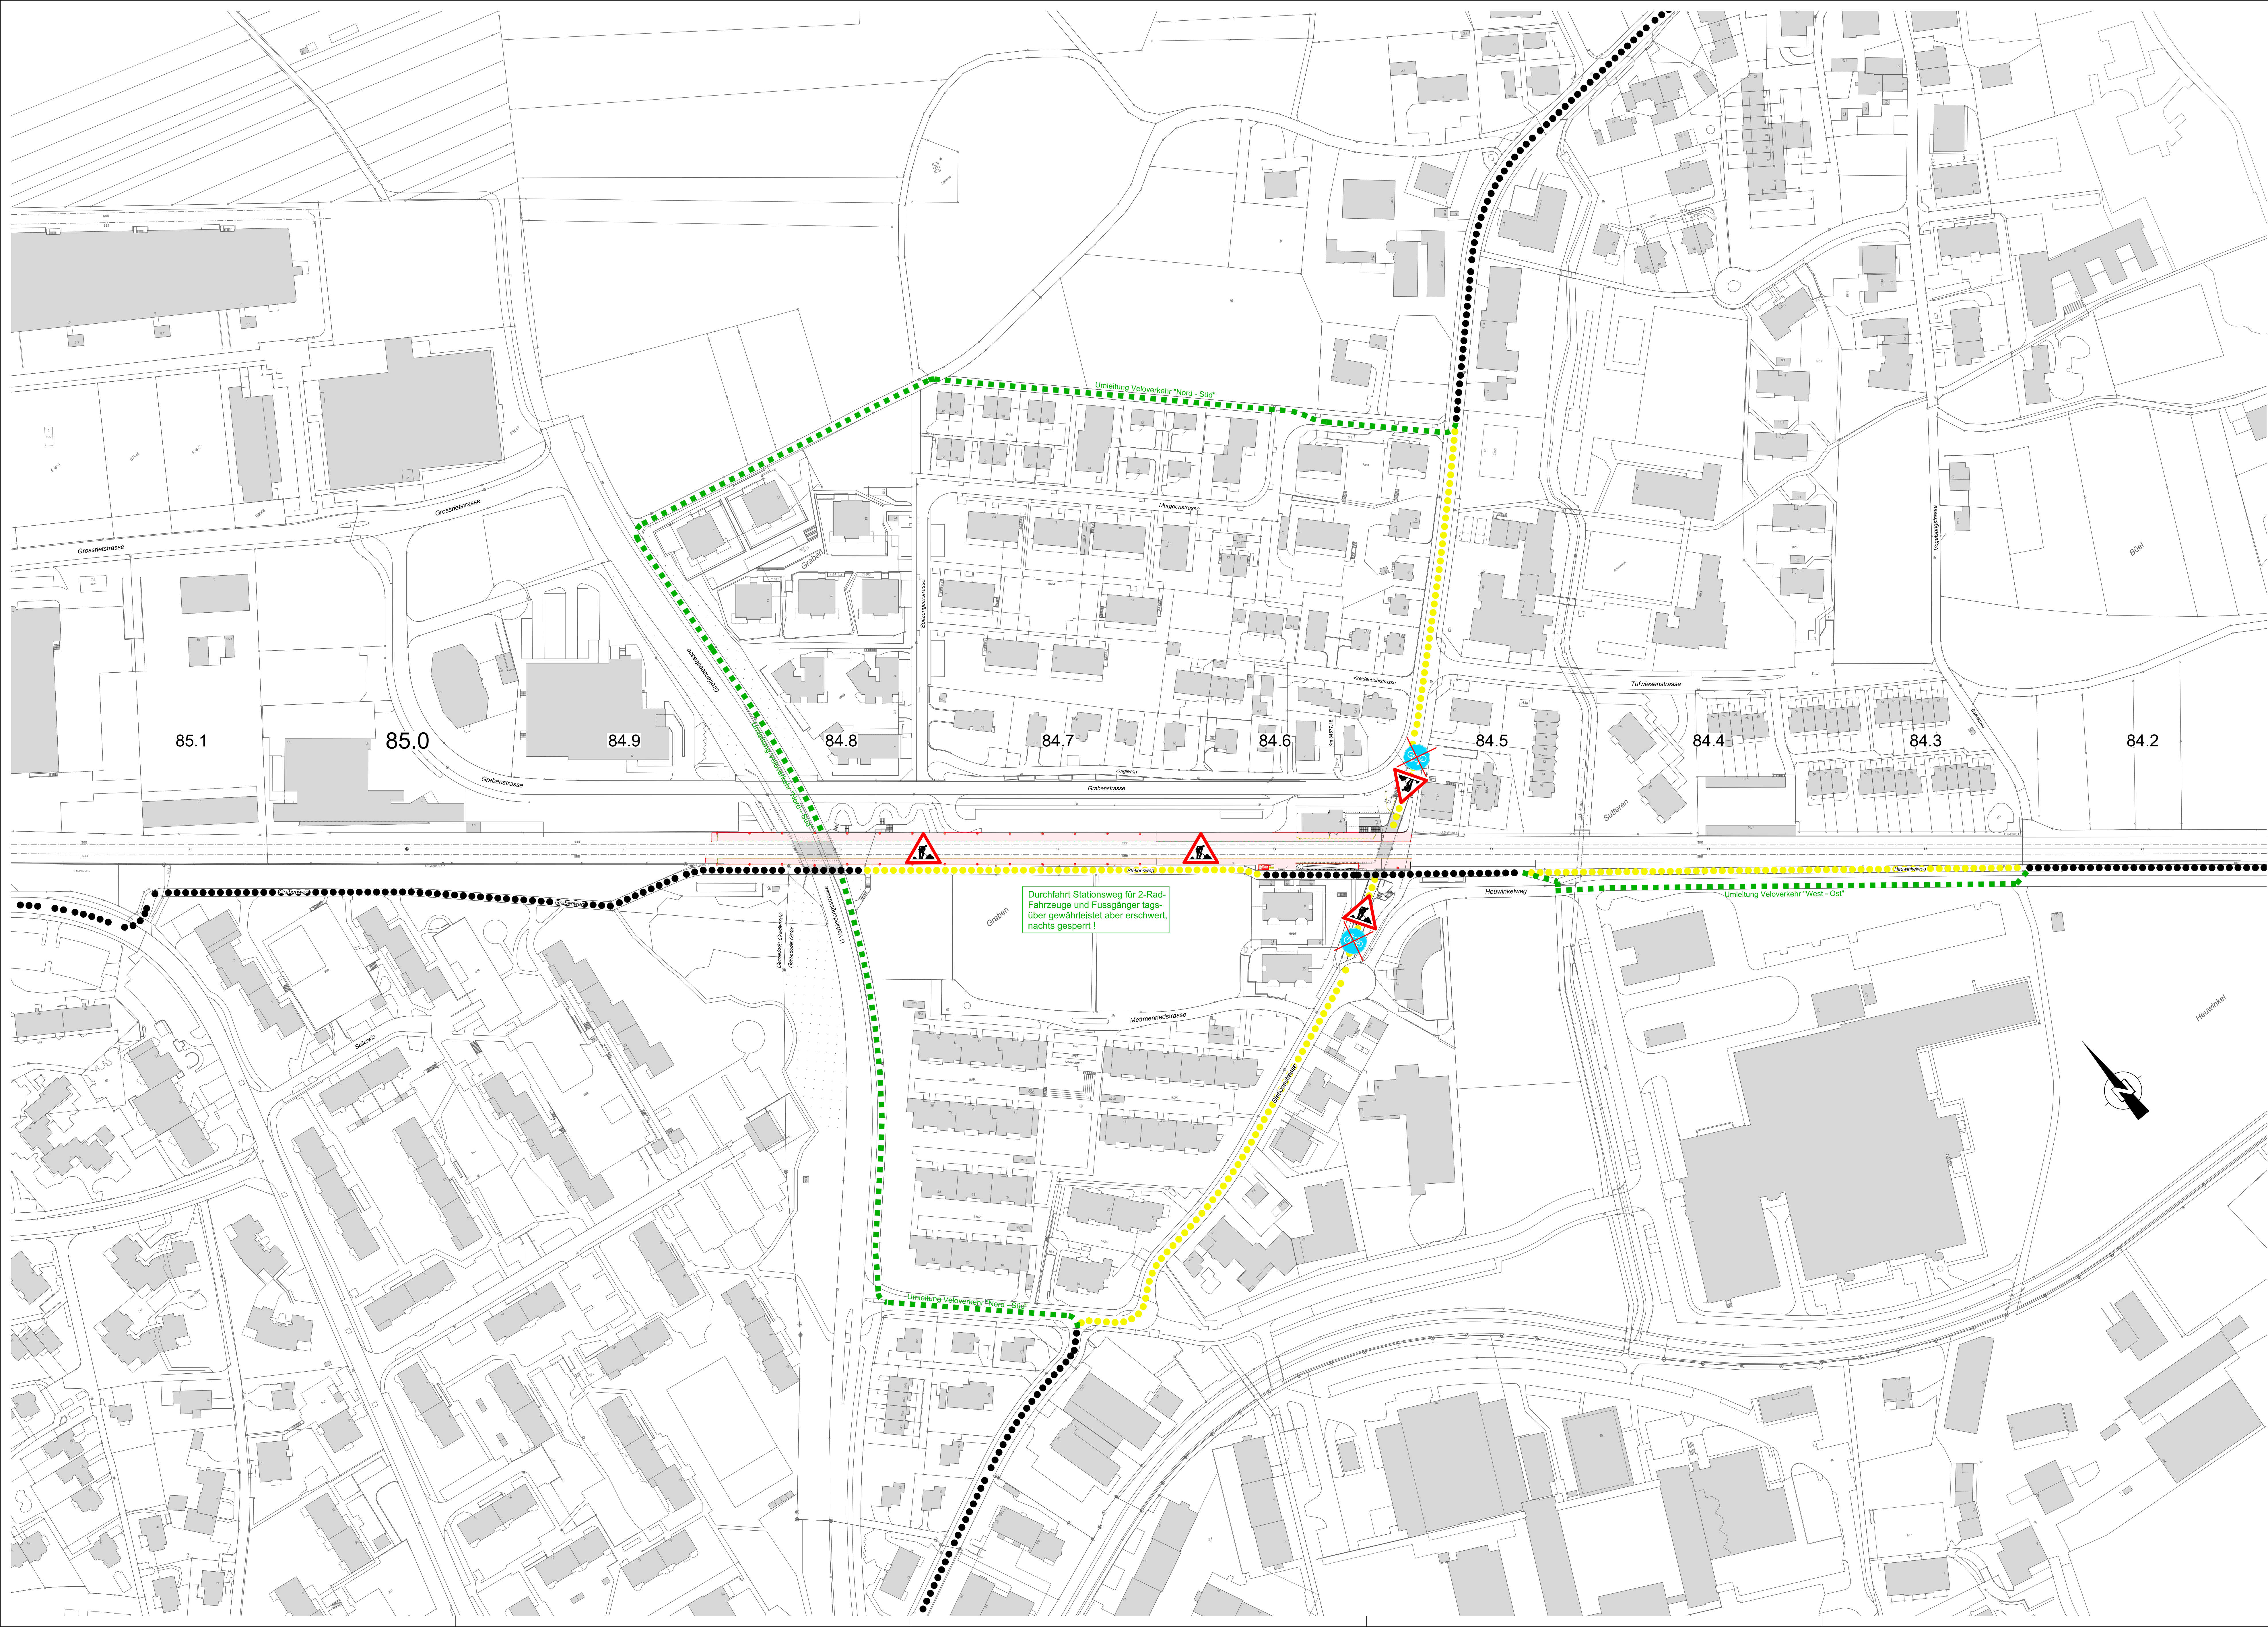

Legende:
Velonetz (Velonetzplan des Kantons Zürich)
●●●● Veloschnellroute "West - Ost"
●●●● Hauptverbindung "Nord - Süd"
■ ■ ■ ■ Umleitung Veloverkehr während Bauphase

Legende:
Projekt
Abschnitt
Bestand
Gebäude (AV-Daten)
Gebäude (SBB)
Überdachungen (SBB)
Unterführungen (Brücken) im Bahnbereich
SBB-Parzellengrenze

Abschnitt	V _{bestehend}	V _{neu}	V _{bestehend}	V _{neu}
Gleis 1 und 2	125 km/h	125 km/h	110 km/h	110 km/h

Zugehörige Pläne:
- 9686.310/11 Übersicht 1:25'000
- 9686.310/12 Situation (Koordinationsplan) 1:200
- 9686.310/13 Querprofile 1:50
- 9686.310/14 Normalprofil 1:50
- 9686.310/15 Baustelleninstallation 1:500
- 9686.310/23 Landerwerb 1:500
- 9686.310/24 Ausdeckungssplan 1:500
- 9686.310/16 PU Stationsstrasse, Anpassung Aufgang Perron 2
- 9686.310/17 PU Stationsstrasse, Anpassung Rampe Nord 1:50
- 9686.310/20 U Verbindungsstrasse, Massnahmen 1:50
- 9686.310/21 PU Stationsstrasse, Umleitung Veloverkehr 1:1'000
- 9686.310/22 PU Stationsstrasse, Umgebungsgestaltung 1:1'000
- 1711.1233-101 Möblierungsplan 1:200

IG ASA PLUS
c/o SNZ Ingenieure und Planer AG, Dorfstrasse 112, 8050 Zürich
A. Aegeter & Dr. O. Bosshardt AG, Hochstrasse 45, 4002 Basel
ACS-Partner AG, Gubelstrasse 28, 8050 Zürich
c/s Ingenieure AG, Dorfstrasse 8, 3415 Iselle S.B.
Kabener Elektroplanung AG, Zeughausstrasse 5, 8730 Uznach
ARGE schockguyen / pionier lanc, Gubelstrasse 37, 8050 Zürich

Plangrundlagen:					
Fachdienst	Zusatz-Layer / Fremd-Layer		Plan Nr.	Datum	Bemerkungen
DIA	Layer DIA		Naerikon-Greifensee_Situation	25.04.17	
GEO	Geo	Geomatik	naen_003	23.06.17	
FL	FL	Feldstrom	SIT_32_K_BZU_NAEN_0	30.07.20	
KAB		Kabelanlagen	-	-	
SA		Signalanlagen	-	-	
WH		Gas-Weichenheizung	-	-	
TA		Technische Ausrüstung	-	-	
BAR		Bahnzugang	-	-	
Verfasser	Drittprojekt / Objekt		Plan Nr.	Datum	Bemerkungen

Index		Datum	Freigabe	PV	Die Änderungen betreffen:
00_P	13.05.2020	Prüfingenieur			
01_P	30.06.2020	SIOP A			
01_F	31.08.2020	Abgabe PGV-Dossier			

Linien: 740
Bezeichnungen: 84.430 - 84.950
Km: Zürich
Kanton(e): Zürich
Gemeinde(n): Uster, Greifensee

Projekt: **BZU 23 Ost**
Nänikon-Greifensee, Umsetzung BehiG

ISP-Nr.: 1149475
Phase: **Bau-/ Auflageprojekt**

Übersichtssplan:

Unterschriften:
Bauprojektverfasser SBB
Abteilung: KAP-P-M-007-T5
Name: Stephan Balmer
Datum: 31.05.2020
Projektleiter
(Original unterschrieben durch)
Stephan Balmer
Projektverfasser
Firma: IG ASA plus / Aegeter & Bosshardt AG
Name: Roman Jung
Datum: 31.05.2020
Projektleiter
(Original unterschrieben durch)
Roman Jung

SNZ
c/s
Bosshardt
9686.310/21
01

NAEN: Bahnhof Nänikon-Greifensee
PU Stationsstrasse
Umleitung Veloverkehr während Bauphase
Situation 1 : 1'000
Linie: 740
km: 84.200 - 85.100
SBB, Infrastruktur - Ausbau- und Erneuerungsprojekte
Vulkanplatz 11, CH - 8048 Zürich

Plankeinszeichnung
4604.12.33.021
Index: Datum: Erstellt: Geprüft: Freigabe:
02 13.05.20 vS JR
01 31.08.20 vS JR JR
02
03
Mitarbeiter Nr.:
Pflanzname:
Format: 126 x 75
Erstellt auf Basisdaten der amtlichen Vermessung und der SBB-Geodaten
© Geodaten Vermessung (1980/2020) © Alle Rechte an diesem Dokument
gehen der SBB zu. Für die genaue Lage und die Verkehrsmittel der
örtlichen Anlagen sind keine Gewähr.