


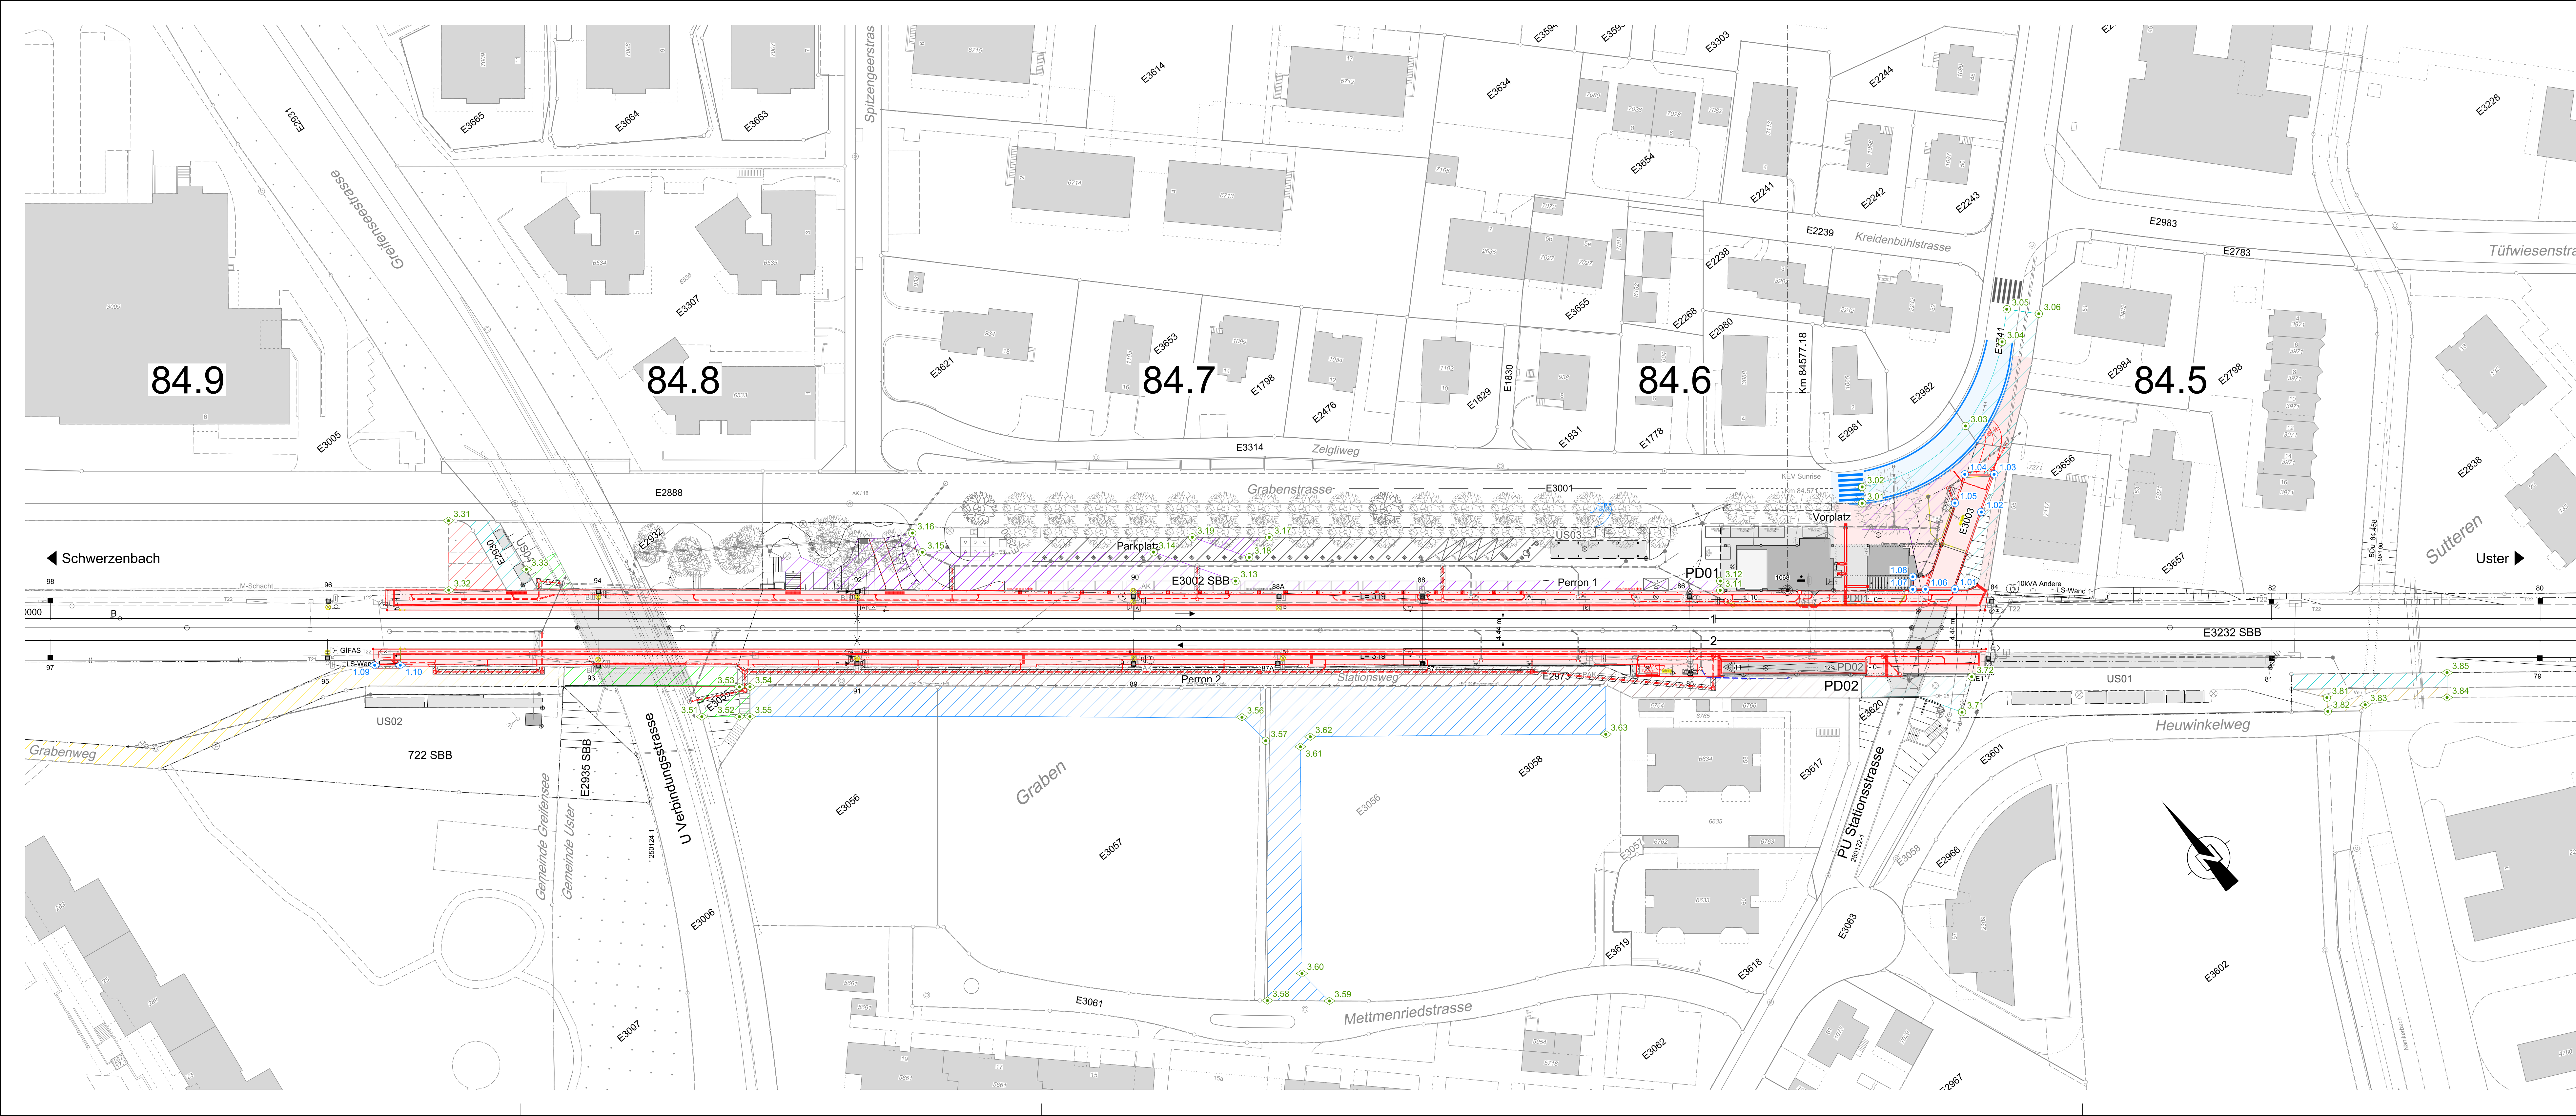

Koordinatensystem: Bezugsrahmen LV95				
Kunstabauten	Landenwerb definitiv	Landenwerb vorübergehend	Landabtretung	
X.XX	X.XX	X.XX	X.XX	Profil
X.XX	X.XX	X.XX	X.XX	Holzpflöck
X.XX	X.XX	X.XX	X.XX	Nagel / Bodenmarkierung

Legende:		Bestand	
Projekt			
Projekt		Gebäude (AV-Daten)	
Abbruch		Gebäude (SBB)	
Projekte Dritte		Überdachungen (SBB)	
Abbruch Projekt Dritte		Unterführungen (Brücken) im Bahnbereich	
Provisorium		SBB-Parzellengrenze	

Entwurfsgeschwindigkeiten:				
Abschnitt	V _R bestehend	V _R neu	V _R bestehend	V _R neu
Gleis 1 und 2	125 km/h	125 km/h	110 km/h	110 km/h

- Zugehörige Pläne:
- 9686.310/11 Übersicht 1:25'000
 - 9686.310/12 Situation (Koordinationsplan) 1:200
 - 9686.310/13 Querprofil 1:50
 - 9686.310/14 Normalprofil 1:50
 - 9686.310/15 Baustelleninstallation 1:500
 - 9686.310/23 Landenwerb 1:500
 - 9686.310/24 Aussteckungsplan 1:500
 - 9686.310/16 PU Stationsstrasse, Anpassung Aufgang Perron 2
 - 9686.310/17 PU Stationsstrasse, Anpassung Rampe Nord 1:50
 - 9686.310/27 PU Stationsstrasse, Anpassung Rampe Nord, Baugr.
 - 9686.310/14 U Verbindungsstrasse, Massnahmen 1:50
 - 9686.310/21 PU Stationsstrasse, Umleitung Veloverkehr 1:1'000
 - 9686.310/22 PU Stationsstrasse, Umgebungsgestaltung 1:100
 - 1711.1233-101 Möblierungsplan 1:200

IG ASA PLUS
c/o SNZ Ingenieure und Planer AG, Dorfstrasse 112, 8050 Zürich
A. Aegerter & Dr. O. Bosshard AG, Hochstrasse 46, 4002 Basel
ACS-Partner AG, Gubelstrasse 28, 8050 Zürich
c+s Ingenieure AG, Dorfstrasse 8, 3415 Hasle b.B.
Kalberer Elektroplanung AG, Zeughausstrasse 8, 8730 Uznach
ARGE schockguyan / jenson lanz, Gubelstrasse 37, 8050 Zürich

Plangrundlagen:				
Fachdienst	Zusatz-Layer / Fremd-Layer	Plan Nr.	Datum	Bemerkungen
DfA	Layer DfA	Naenikon-Greifensee_Situation	25.04.17	
GEO	Geomatik	naen_003	23.06.17	
FL	Fahrstrom	SIT_32_K_BZU_NAEN_0	30.07.20	
KAB	Kabelanlagen	.	.	
SA	Signalanlagen	.	.	
WH	Gas-Wärmeheizung	.	.	
TA	Technische Ausrüstung	.	.	
BAR	Bahnzugang	.	.	
Verfasser	Dritprojekt / Objekt	Plan Nr.	Datum	Bemerkungen

Planrevision:		
Index	Datum	Freigabe PV
00_V	19.05.2020	Erstabgabe
00_P	30.06.2020	SIOP A
00_F	31.08.2020	Abgabe PGV-Dossier

Linien:
Bezeichnungen:
Km:
Kanton(e):
Gemeinde(n):

740
Wallisellen – Uster – Wetzikon – Rapperswil
84.430 - 84.950
Zürich
Uster, Greifensee

Projekt:

ISP-Nr.:

Phase:

Übersichtsplan:

Unterschriften:

Abteilung: LAEP-PJM-ROT-T5
Name: Stephan Balmer
Datum: 31.08.2020
Projektleiter
(Original unterschrieben durch)

Stephan Balmer

Projektleiter:

Firma: IG ASA plus / Aegerter & Bosshard AG
Name: Roman Jung
Datum: 31.08.2020
Projektleiter
(Original unterschrieben durch)

Roman Jung

☐ SNZ

☐ c+s

☐ schockguyan

Büro interne Nr.
9686.310/24

☐ AeBo

☐ Kalberer

☐ SBB

Index
00

SBB CFF FFS

NAEN: Bahnhof Nänikon-Greifensee

Asusteckungsplan

Situation 1 : 500

Linie: 740
SBB, Infrastruktur - Ausbau- und Erneuerungsprojekte
Vulkanplatz 11, CH - 8048 Zürich

Km: 84.440 - 84.860

Plankennzeichnung
4604.12.33.024
Index: Datum: 00 31.08.2020 vS
Erstellt: Geprüft: Freigabe: JR JR
01
02
03
Mikrofilm Nr.:
Dateiname:
Format: 147 x 45
Erstellt auf Basisdaten der amtlichen Vermessung und der SBB-Geodaten
© Geodaten swiss topo 2014/03/01 © Alle Rechte an diesem Dokument
stehen der SBB zu. Für die genaue Lage und die Validitätsgültigkeit der
unterzeichneten Anlagen besteht keine Gewähr.