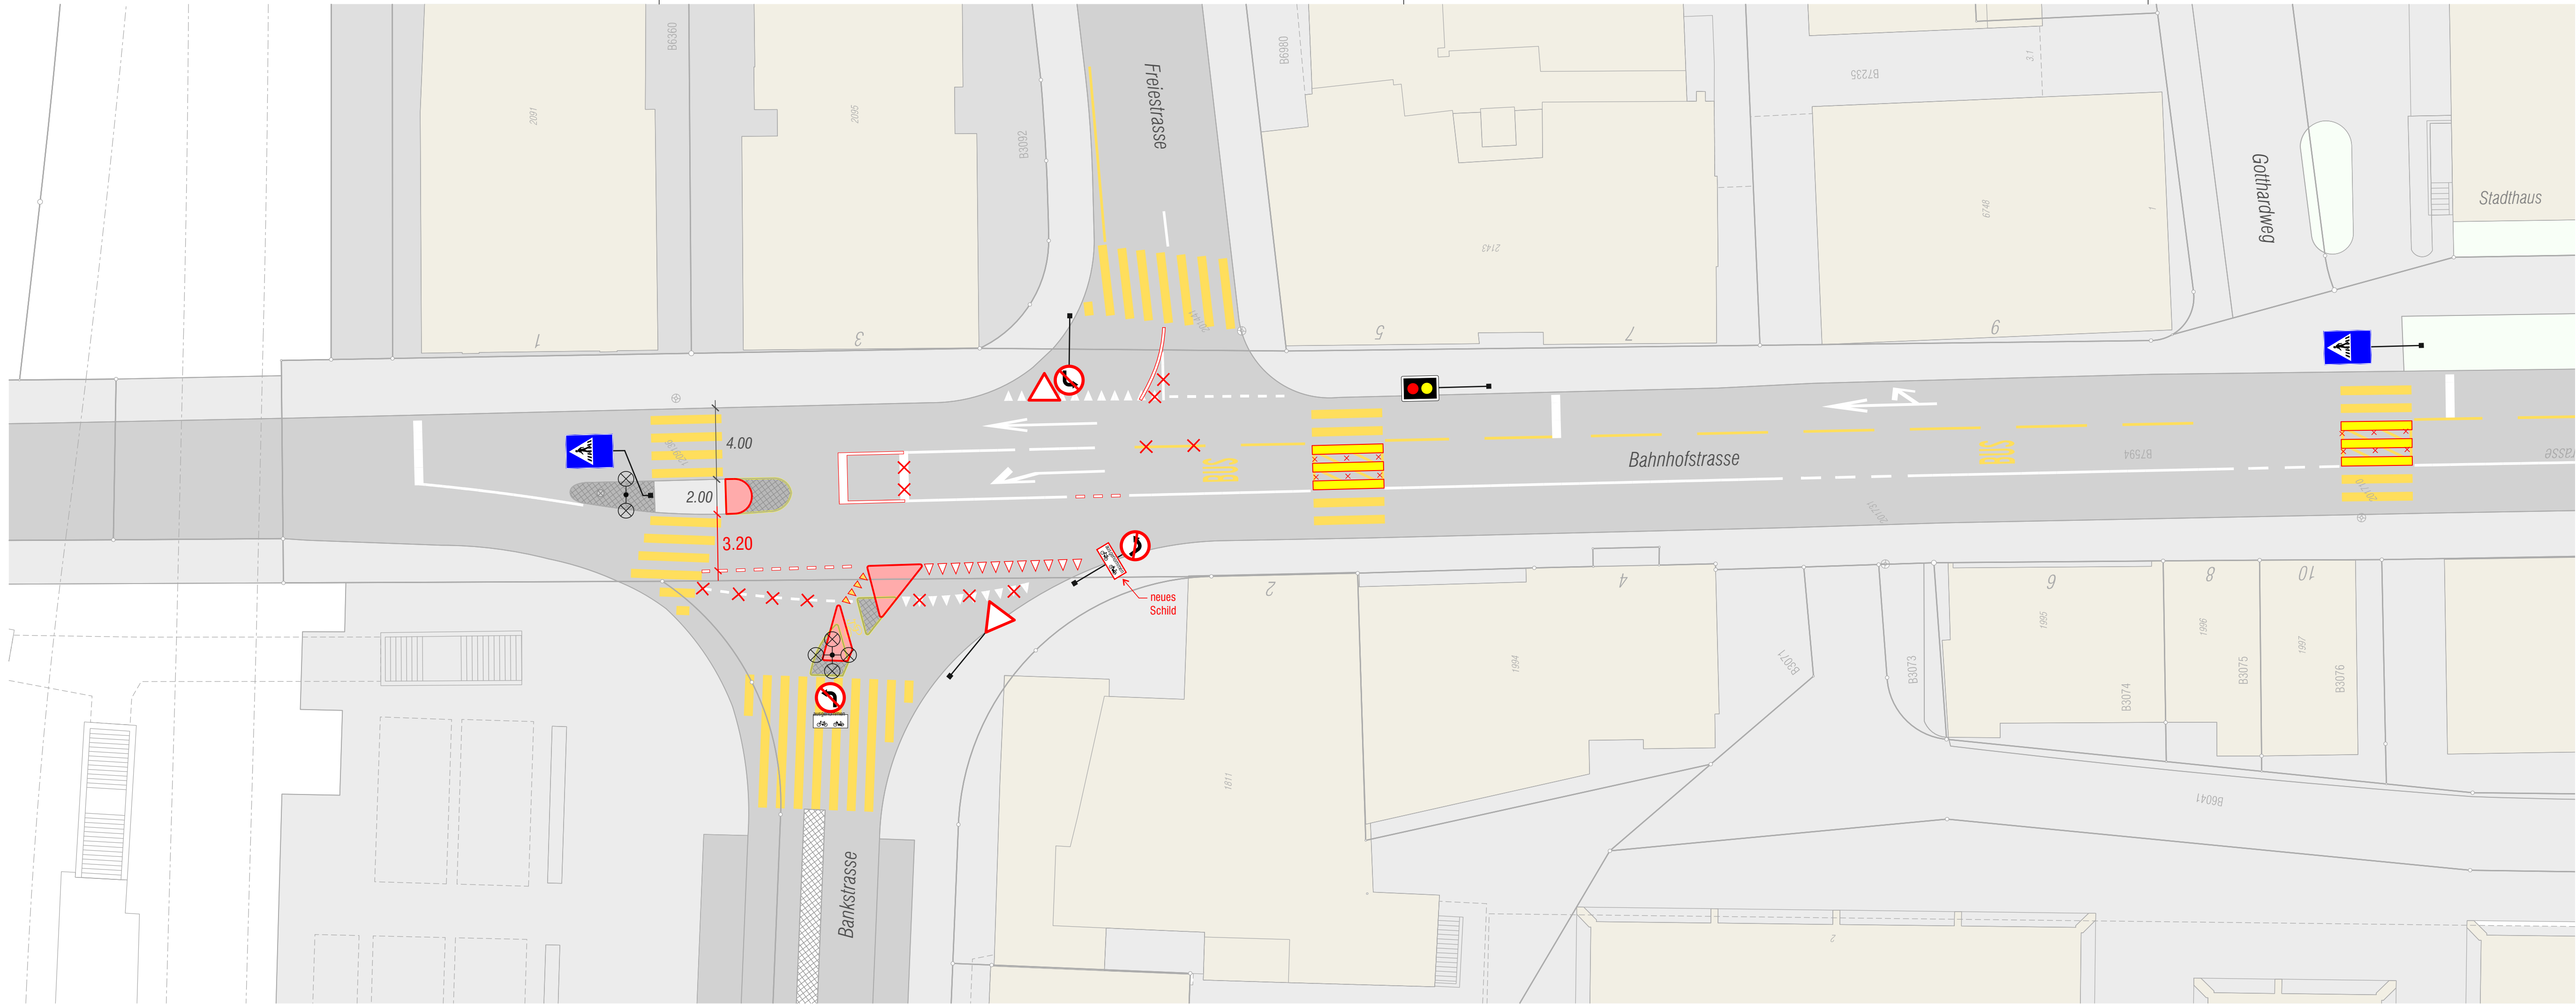


Legende

bestehend

- Abbruch / Entfernung
- Fahrbahn
- Gehweg
- Grünfläche
- weisse Markierung
- gelbe Markierung


neu

- Strassenränder
- Demarkierungen
- Asphaltbelag
- Grünfläche
- weisse Markierung
- gelbe Markierung



Massnahmen Veloverkehr Oberland- & Bahnhofstrasse, Uster

Bauprojekt

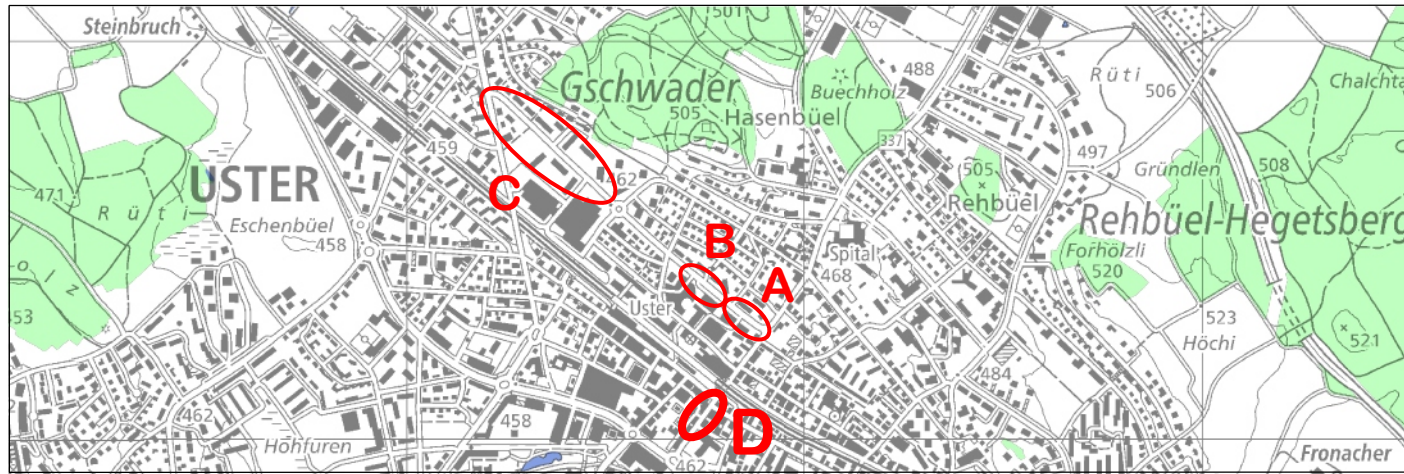

Objekt D:
Bahnhof- / Bankstrasse

PROJEKTVERFASSER:		Rev.	Datum	Gez.	Gepr.	Visum
dsp Ingenieure + Planer AG Zürichstrasse 4, CH-8610 Uster T +41 44 905 88 88			10.06.2021	cal	frm	frm
		a				
		b				
		c				
Format		30 x 105	MST.		1:200	
Plan-Nr.		21720.32 - 303				