
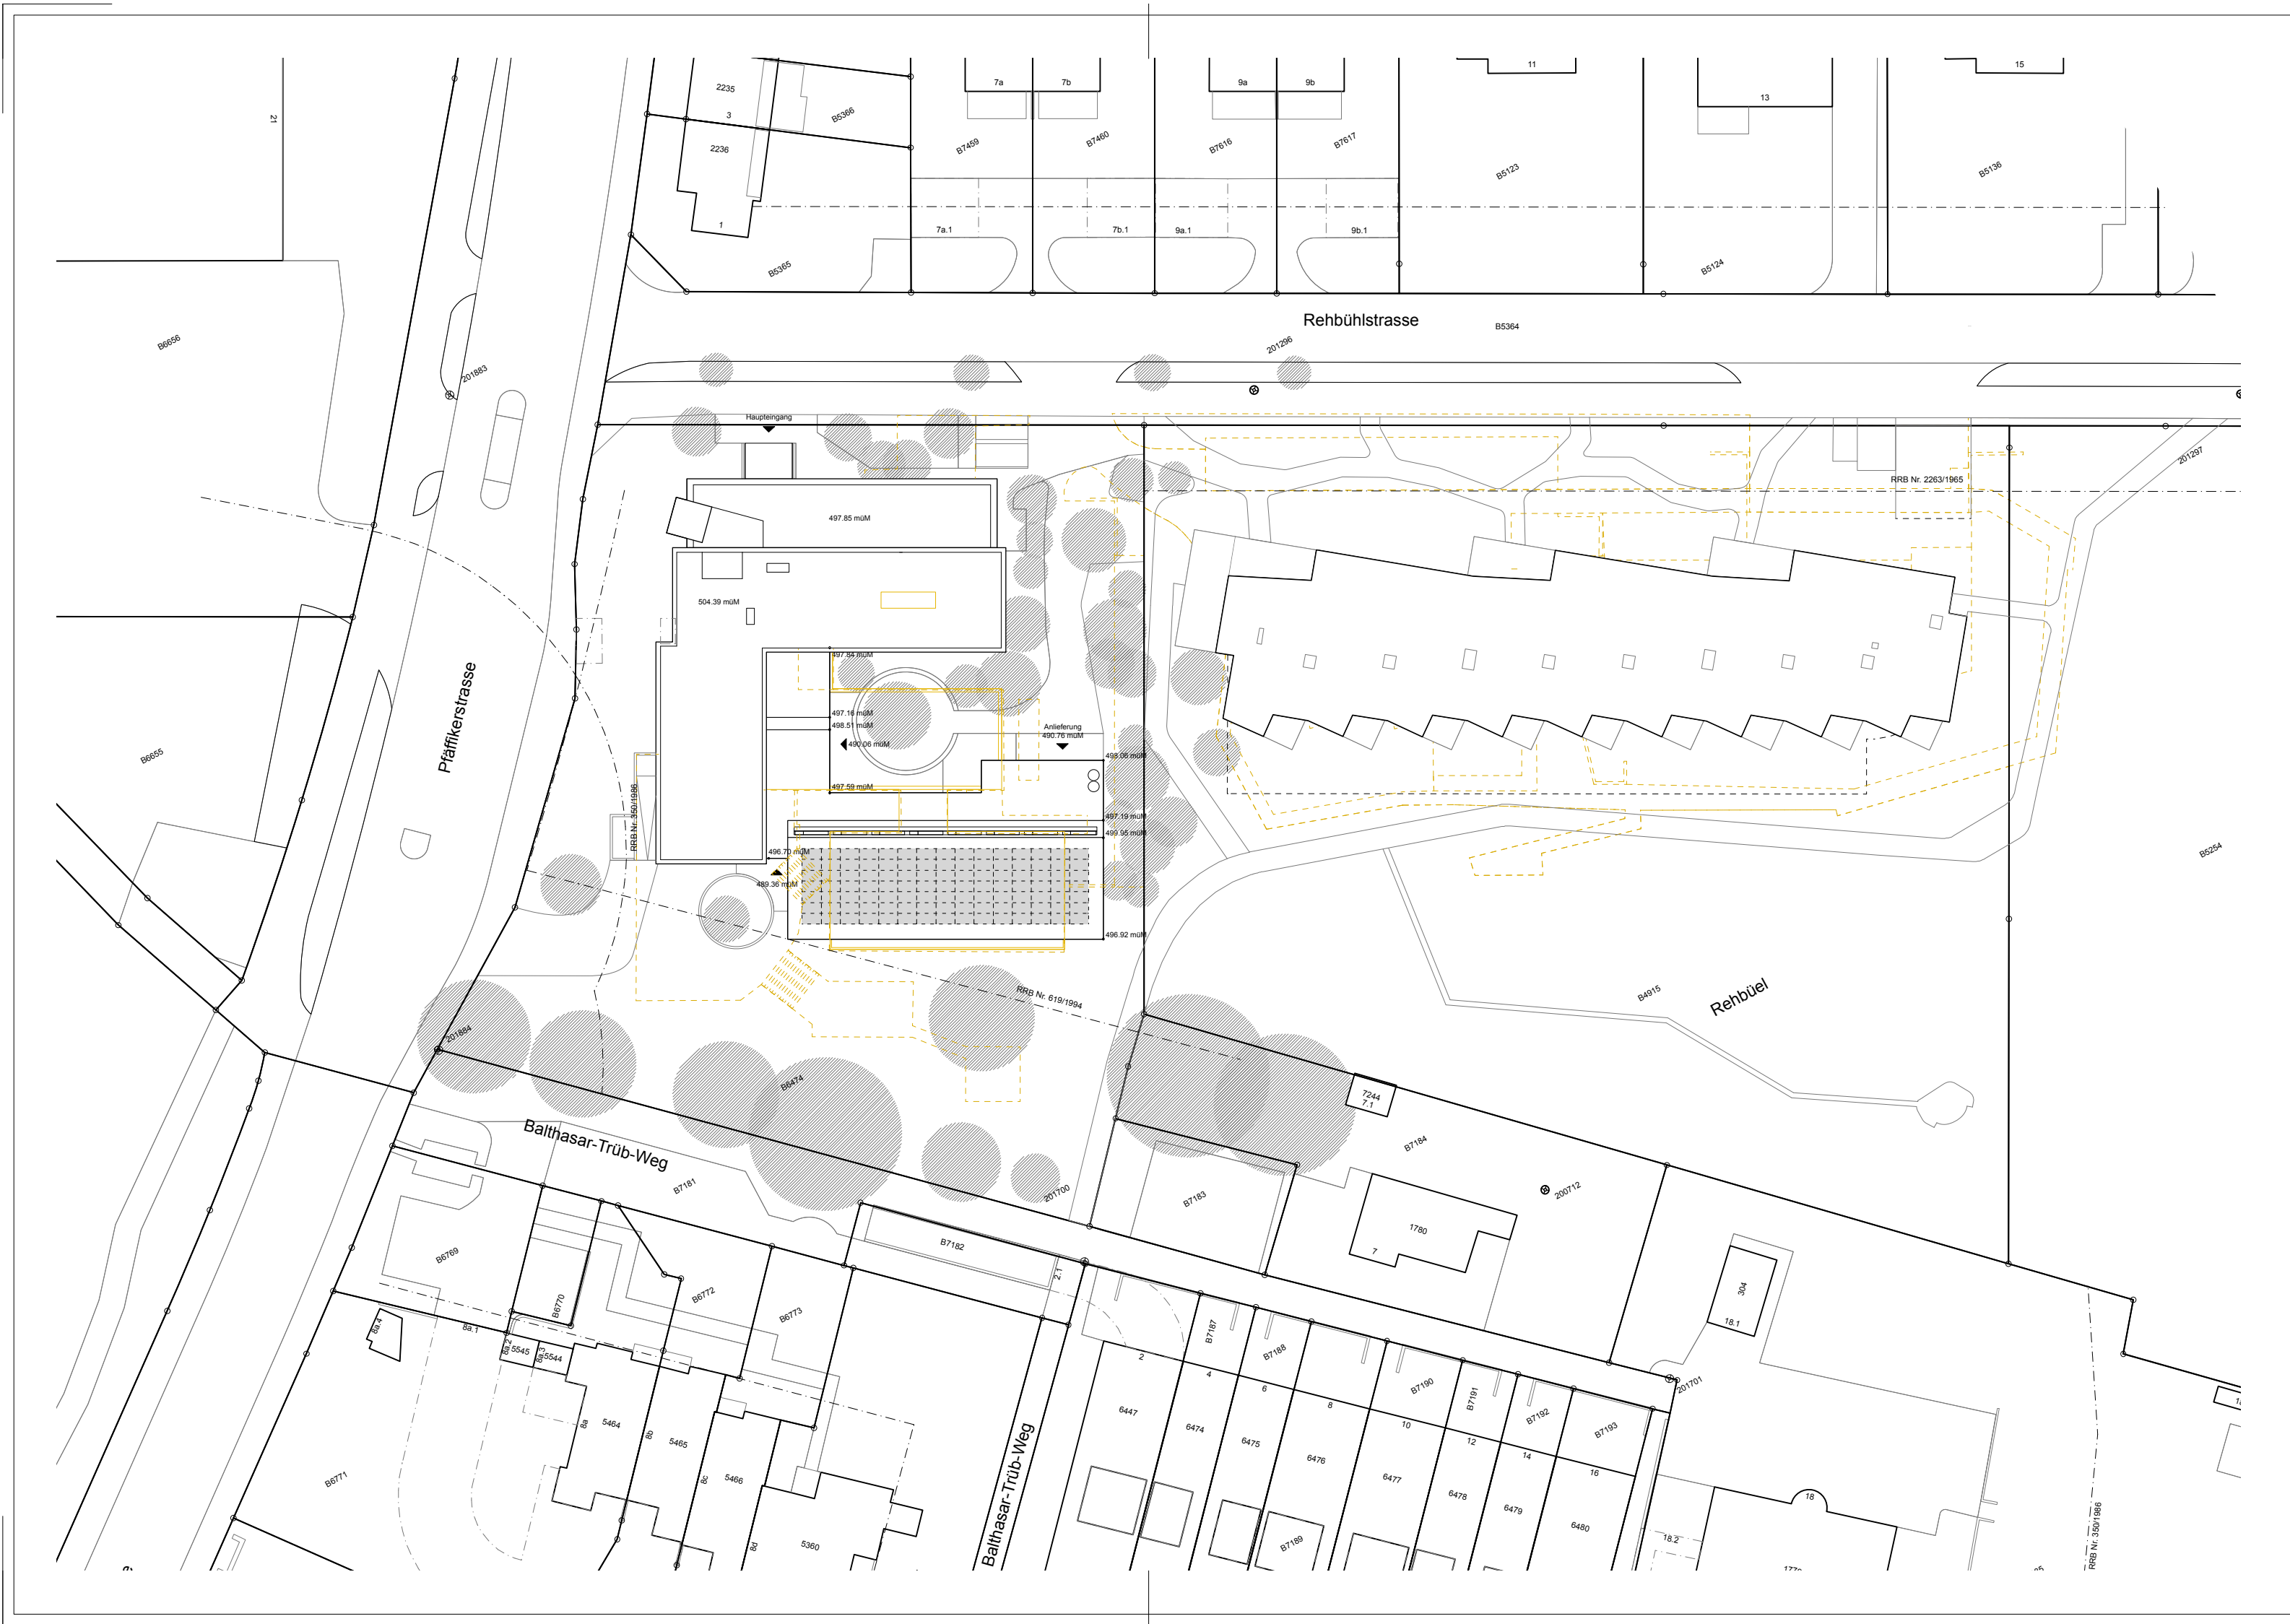




± 0.00 = 490.69 m.ü.M
Bestand
± 0.00 = 490.69 m.ü.M
Neubau
- 0.62 = 490.06 m.ü.M

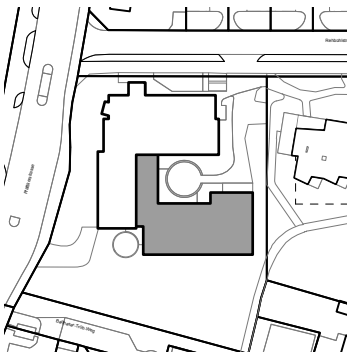


BWS USTER, ERSATZNEUBAU

KATASTER

PROJEKTSTAND	FORMAT	63x30	GEZ	DF		
Bauprojekt	MST.	1/500	DATUM	24.08.2021	PLANNR.	131.BP_500.01
BAUHERRSCHAFT	SEKUNDARSCHULPFLEGE USTER POSTSTRASSE 13, 8610 USTER				T 044 944 73 37 info@sekuster.ch	
ARCHITEKTINNEN	NEFF NEUMANN ARCHITEKTEN AG KERNSTRASSE 37, 8004 ZÜRICH				T 044 248 36 00 mail@neffneumann.ch	

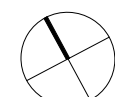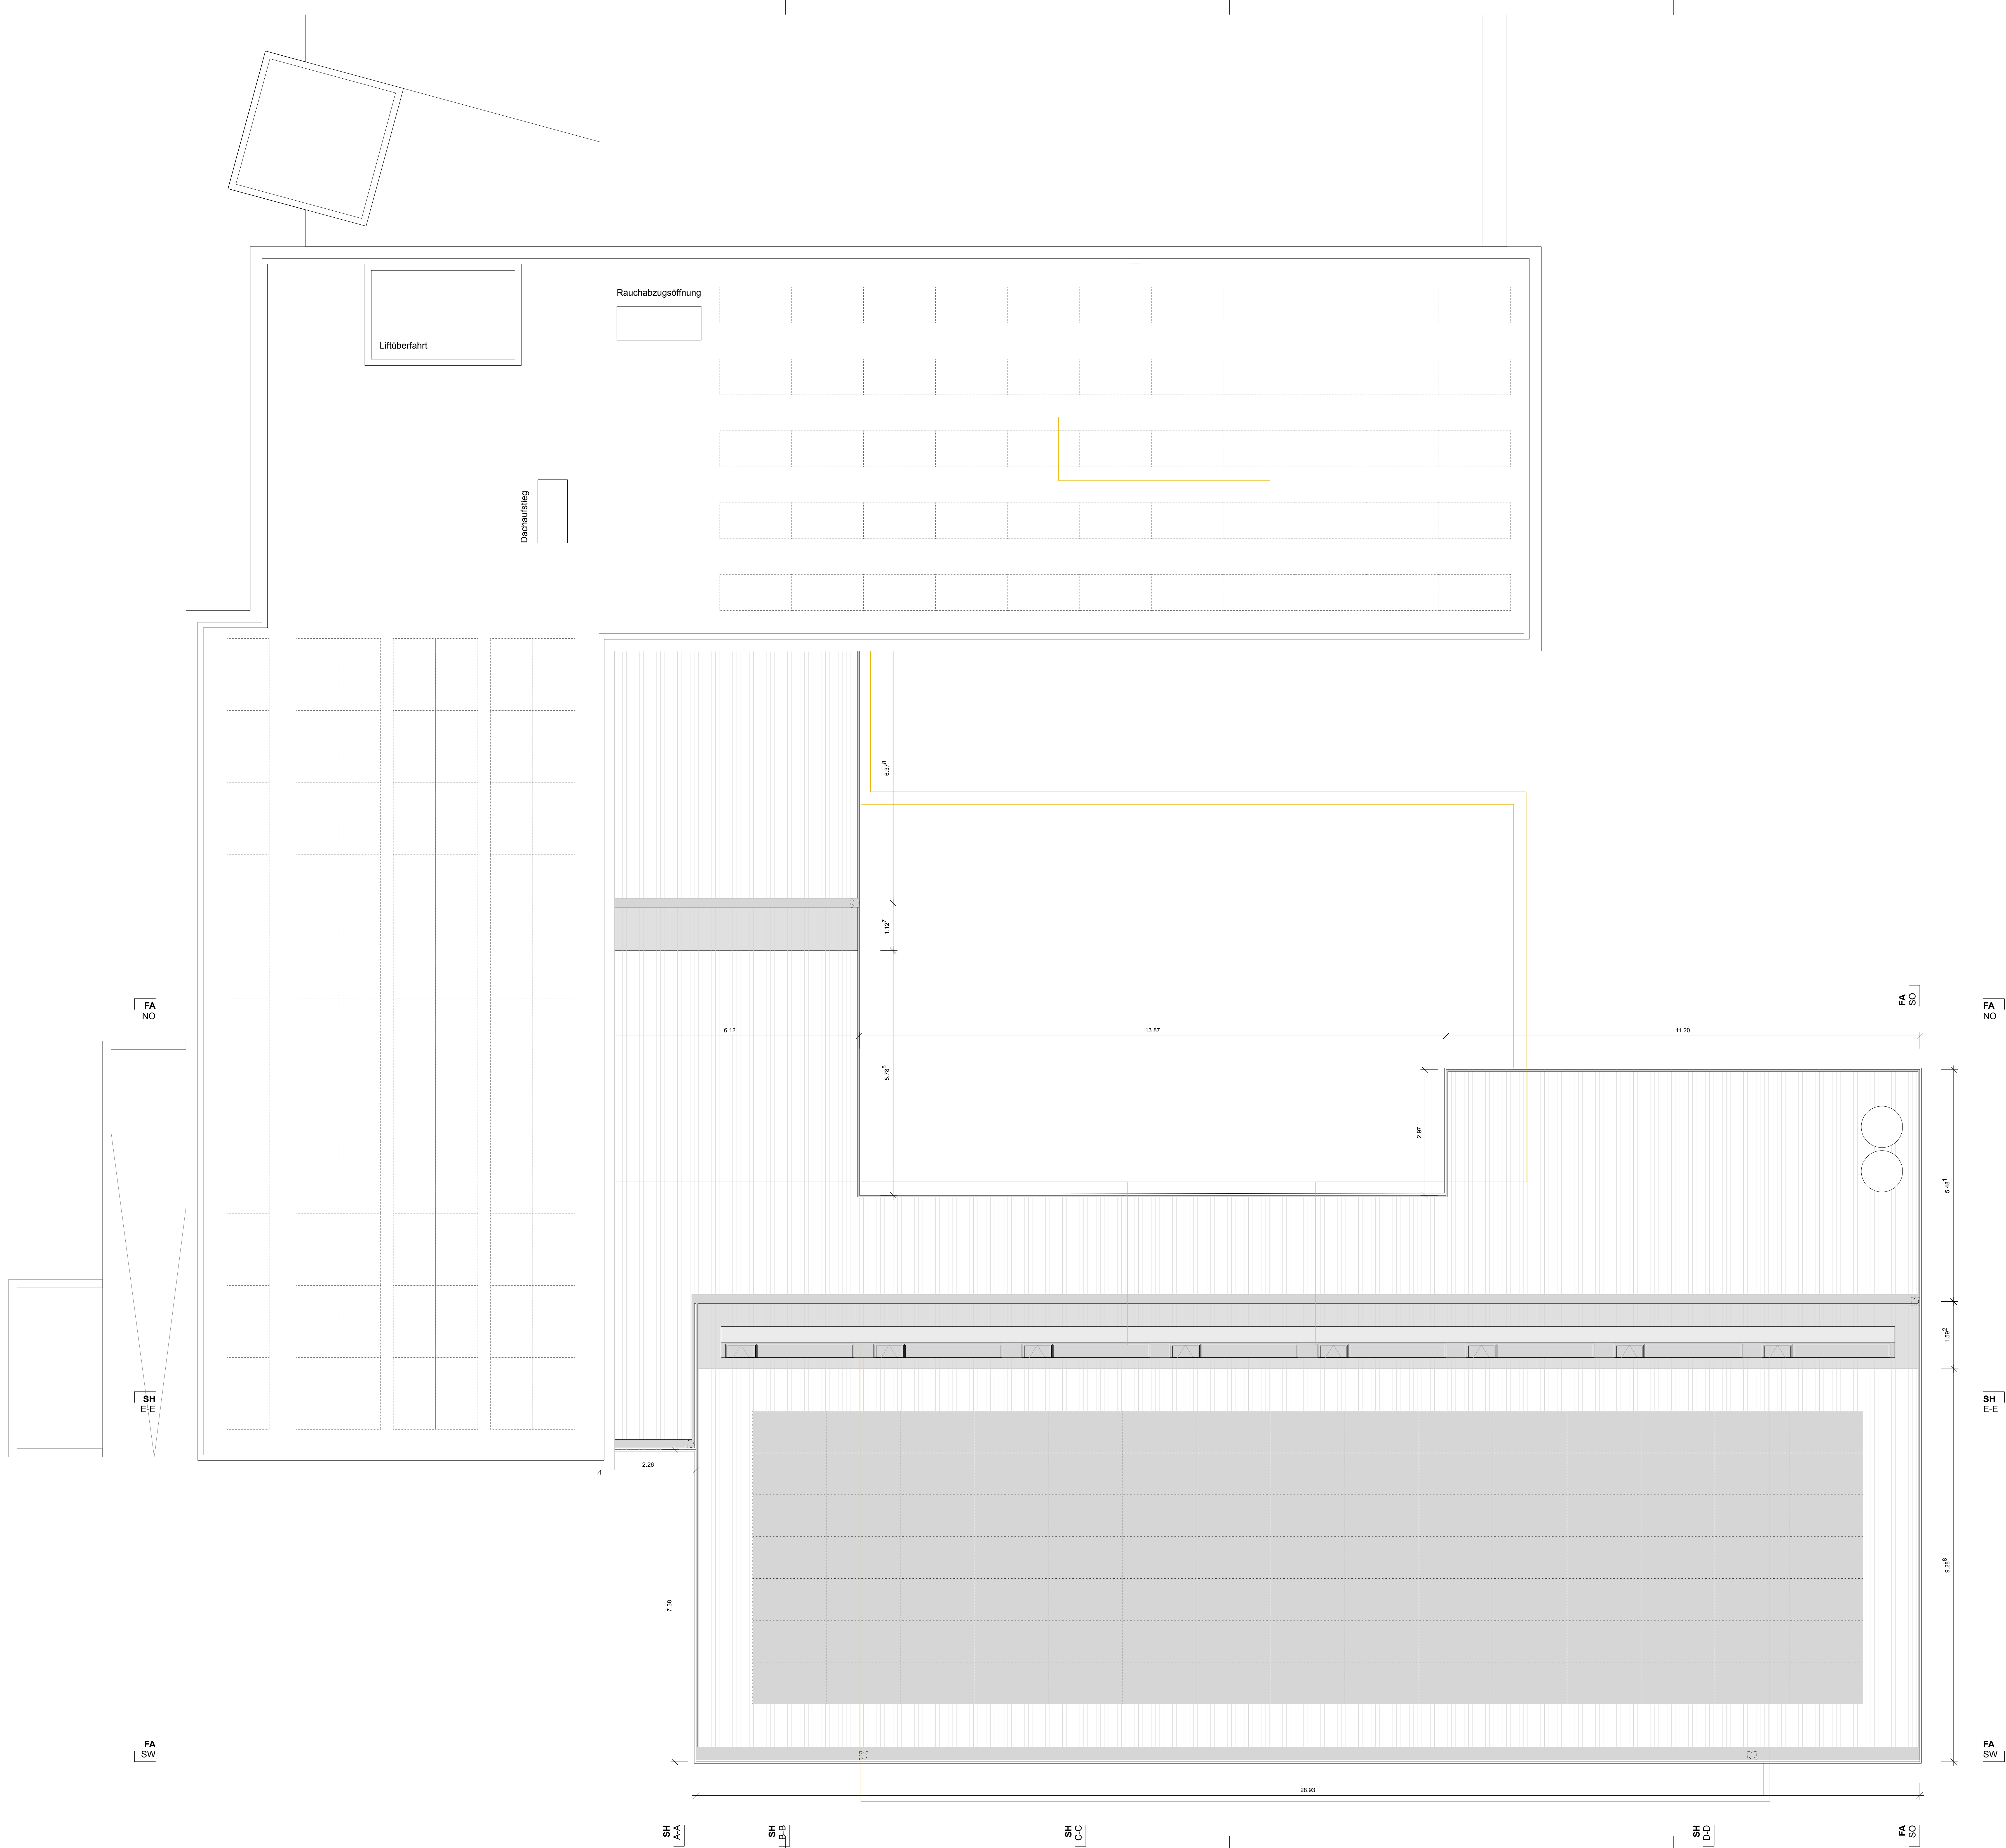


± 0.00 = 490.69 m ü.M.
Bestand
± 0.00 = 490.69 m ü.M.
Neubau
± 0.00 = 490.69 m ü.M.

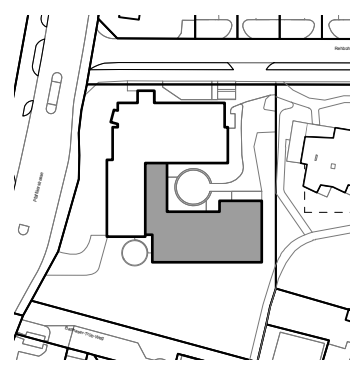

BWS USTER, ERSATZNEUBAU


DACHAUFSICHT

PROJEKTSTAND	FORMAT	12m60	GEZ	DF	PLANNR.	131 BP_50.05
Bauplan	MST.	100	DATUM	24.08.2021		
BAUHERRSCHAFT	SEKUNDARABSCHULPFLEGE USTER					T 044 944 73.37 info@seuster.ch
ARCHITEKTINNEN	NEFF NEUMANN ARCHITEKTEN AG					T 044 248 36.00 mail@neffneumann.ch

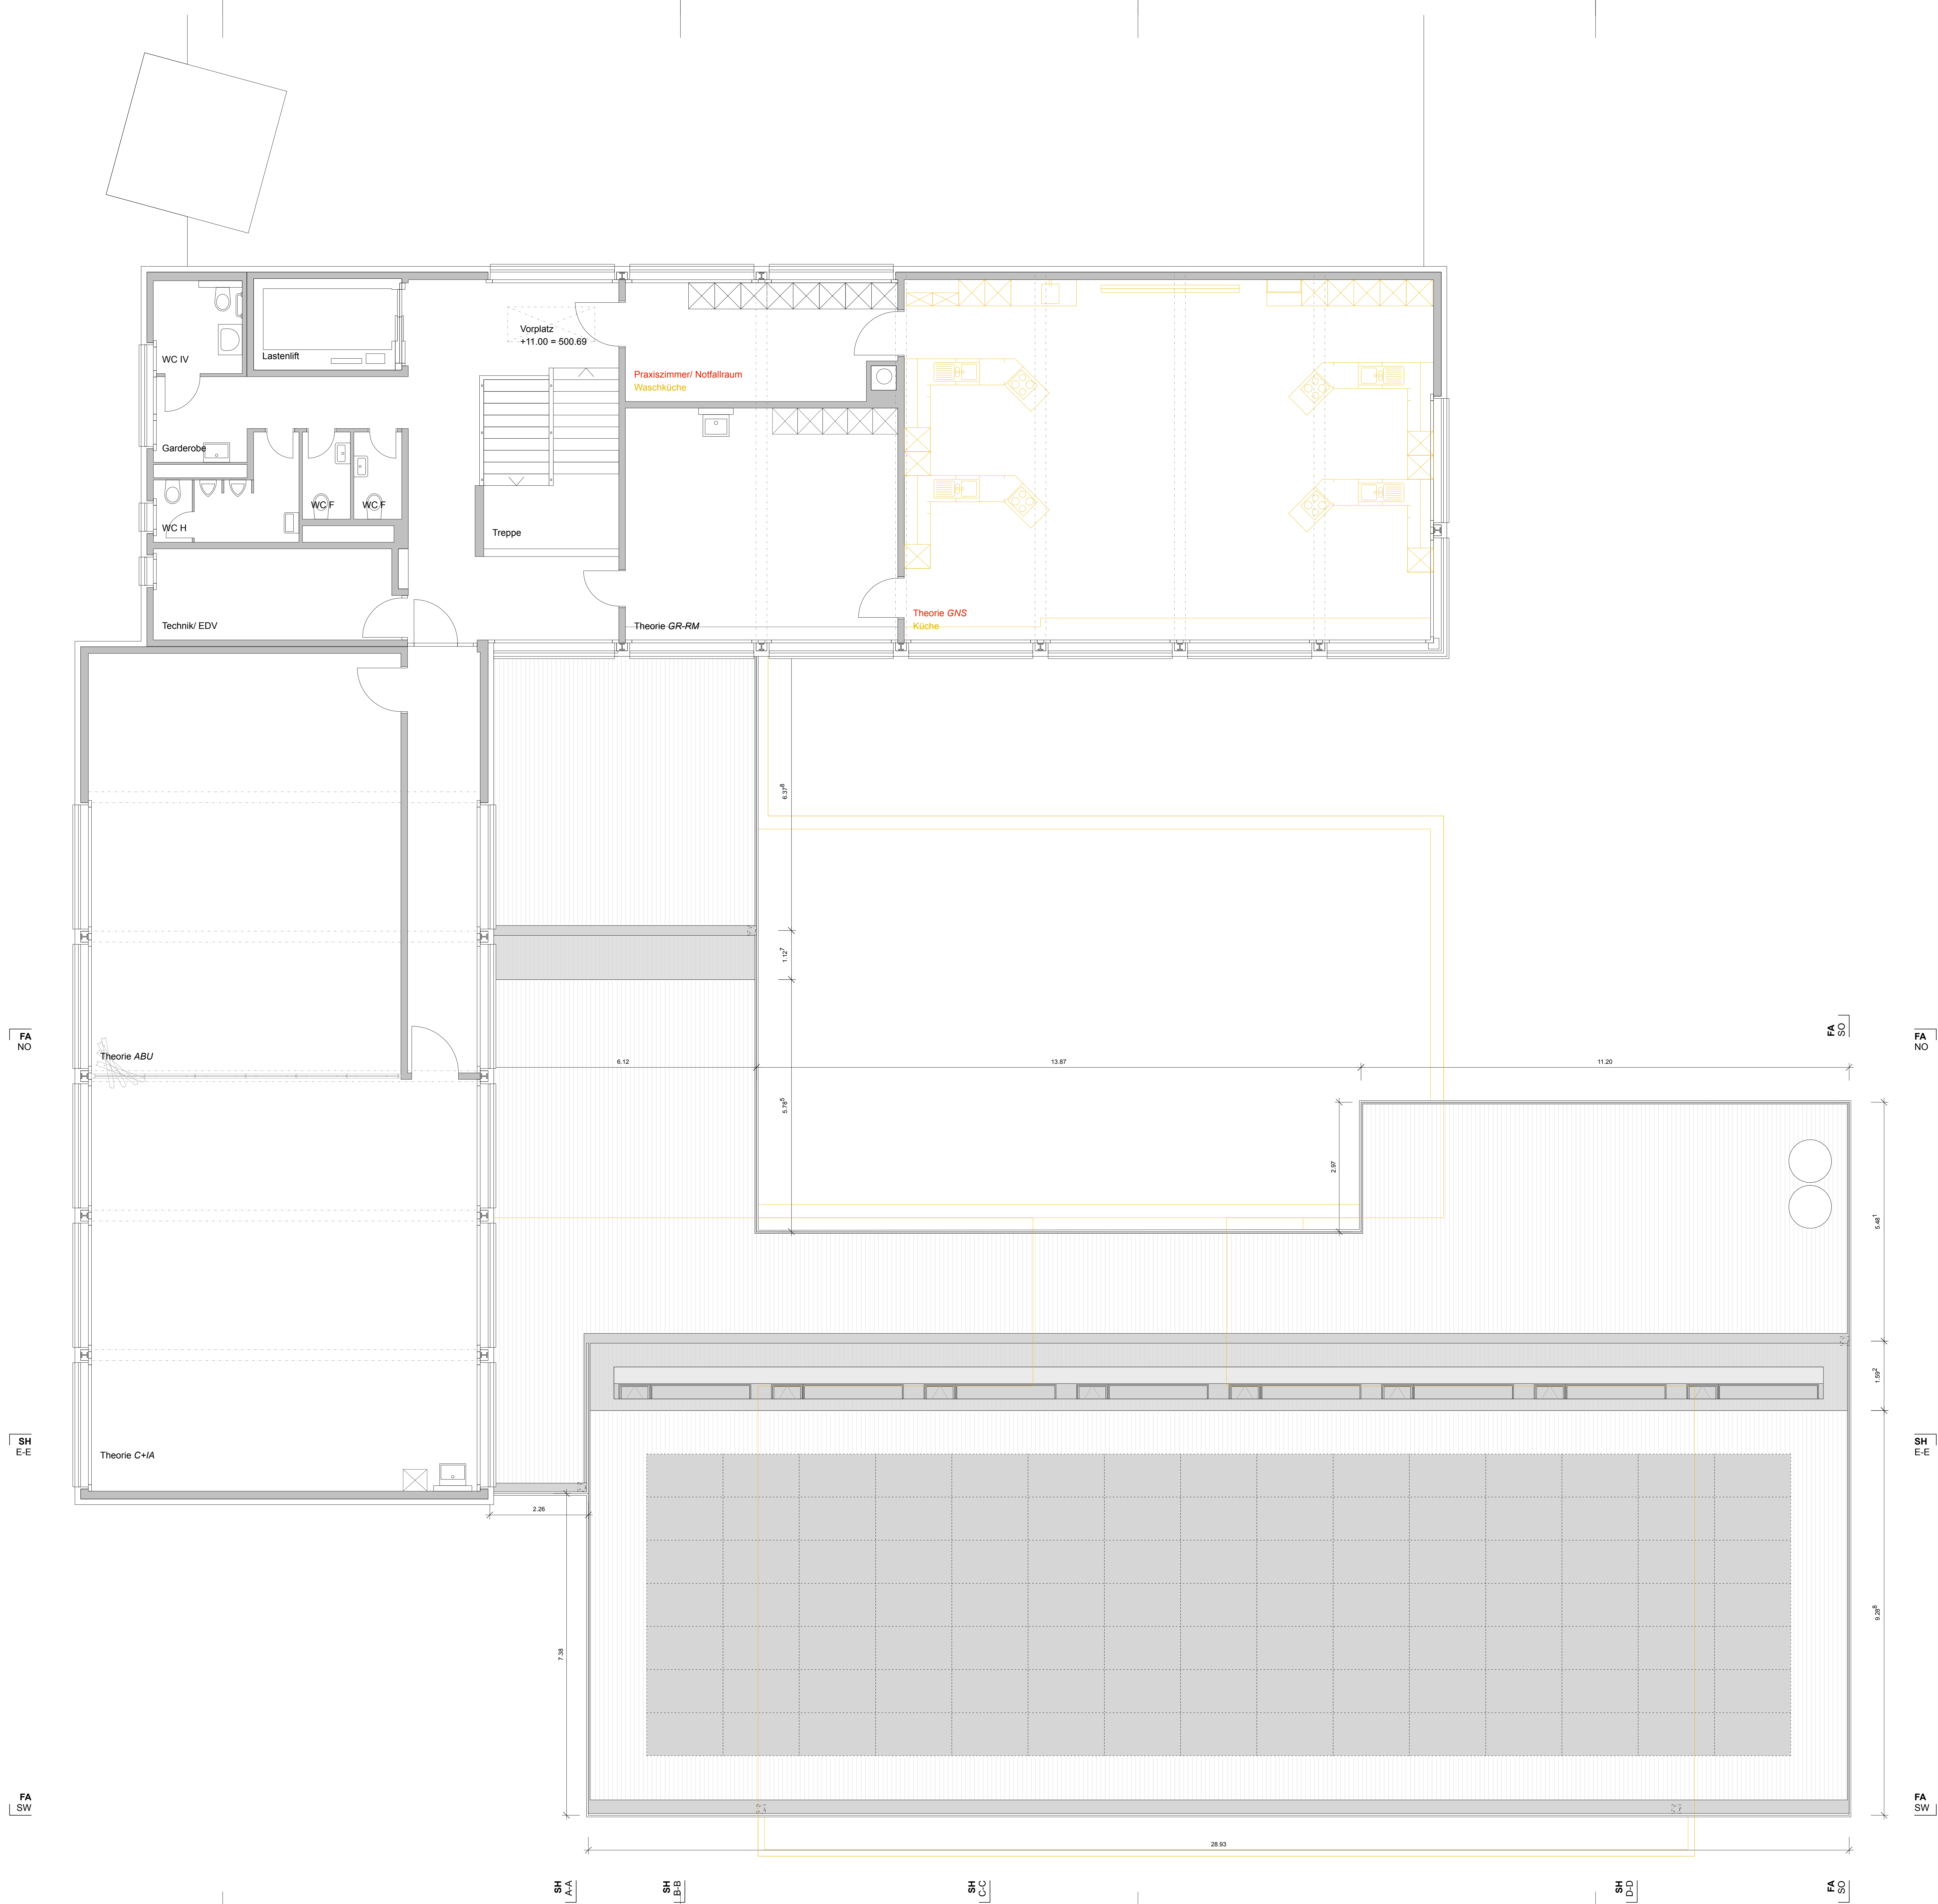

± 0.00 = 490.69 m ü M
Bestand
± 0.00 = 490.69 m ü M
Neubau
- 0.62 = 490.06 m ü M


0 0.2 1

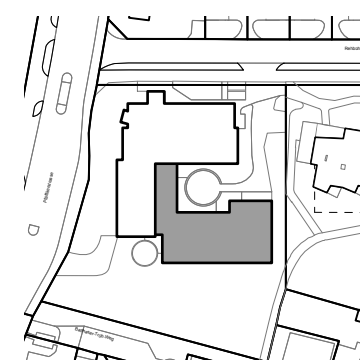


BWS USTER, ERSATZNEUBAU

GRUNDRISS 3.OG

PROJEKTSTAND	FORMAT	120x60	GEZ	DF	PLANNR.	131.BP_50.05
Bauplan	MST.	1:200	DATUM	24.08.2021		
BAUHERRSCHAFT	SEKUNDARSCHULPFLEGE USTER					T 044 944 73 37 info@seuster.ch
ARCHITEKTINNEN	NEFF NEUMANN ARCHITEKTEN AG					T 044 248 36 00 mail@neffneumann.ch

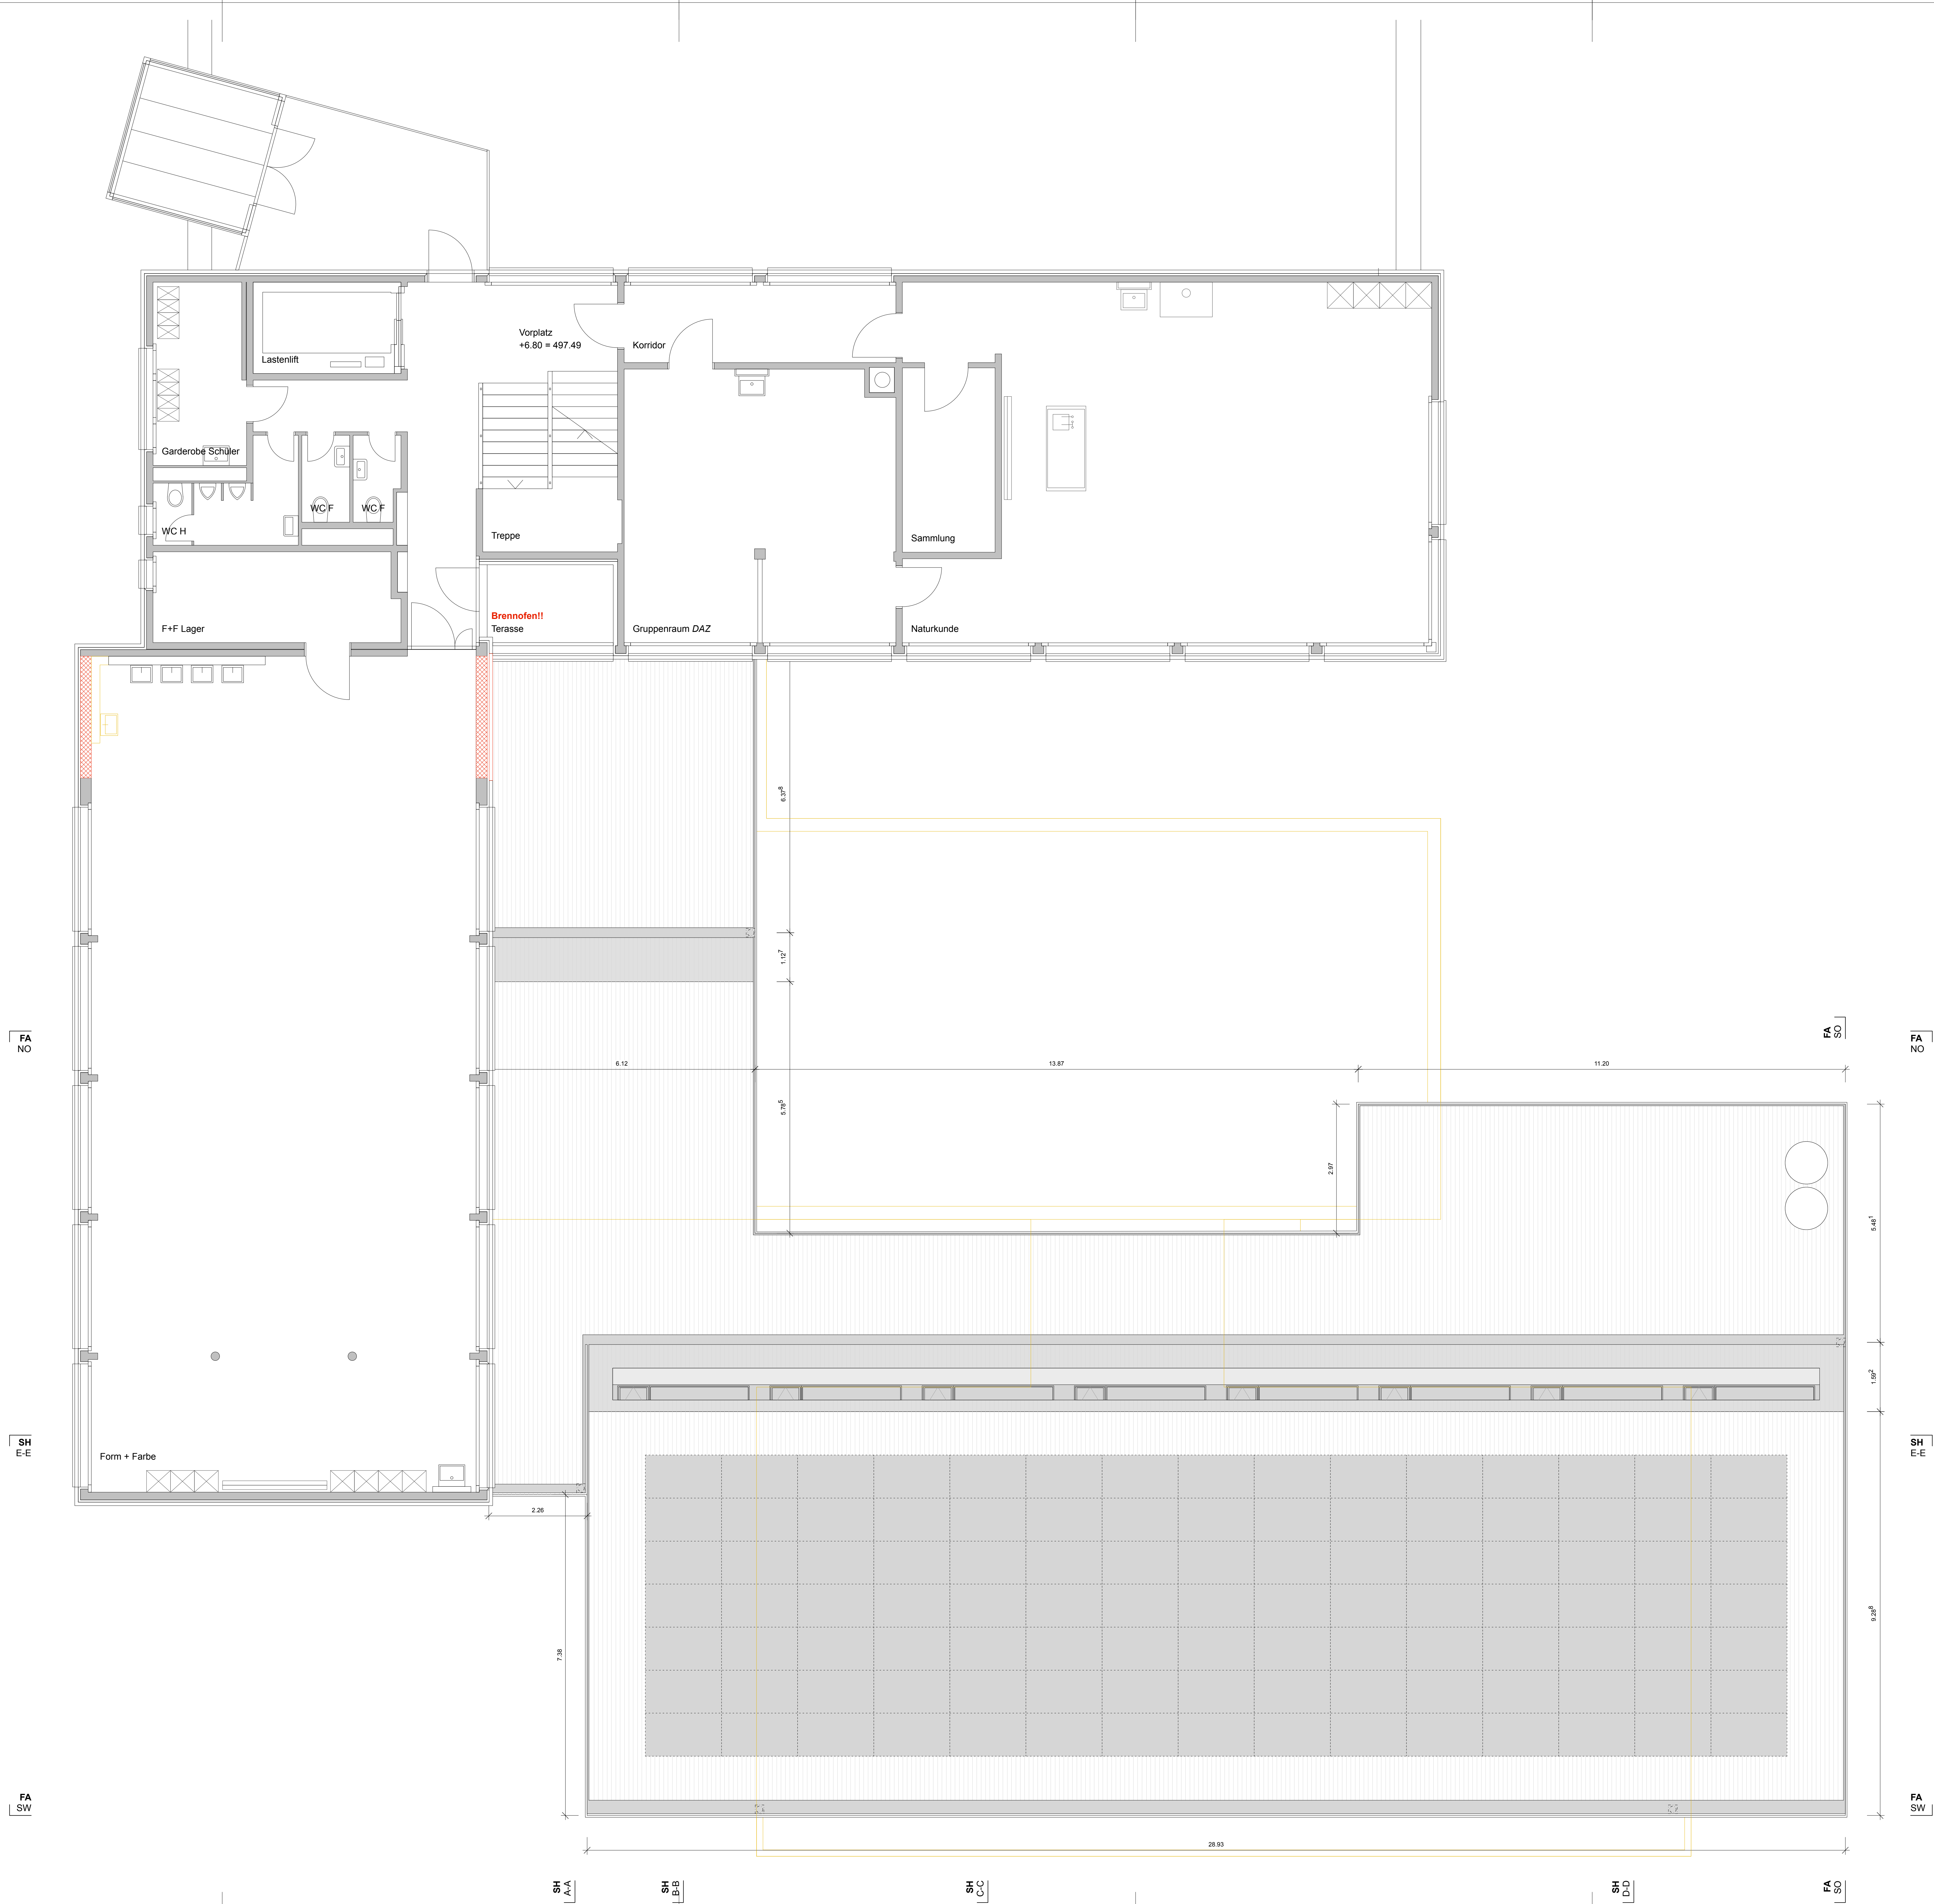


± 0.00 = 490.69 m ü M
Bestand
± 0.00 = 490.69 m ü M
Neubau
- 0.00 = 490.00 m ü M

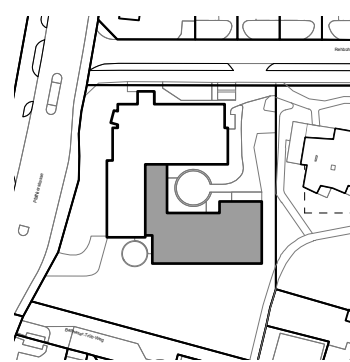


BWS USTER, ERSATZNEUBAU

GRUNDRISS 2.OG

PROJEKTSTAND	FORMAT	12m49	GEZ	DF	PLANNR.	131.BP_50.04
Bauplan	MST.	1:200	DATUM	24.08.2021		
BAUHERRSCHAFT	SEKUNDARSCHULPFLÜGE USTER					T 044 944 73.37 info@seuster.ch
ARCHITEKTINNEN	NEFF NEUMANN ARCHITEKTEN AG					T 044 248 36.00 mail@neffneumann.ch

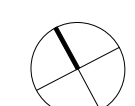


± 0.00 = 490.69 m ü M
Bestand
+ 0.00 = 490.69 m ü M
Neubau
- 0.62 = 490.06 m ü M

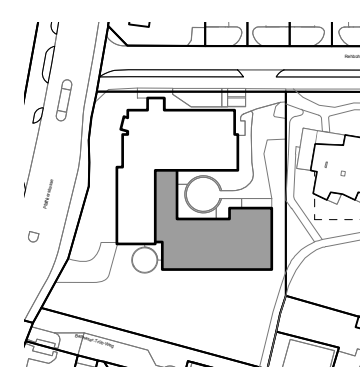

BWS USTER, ERSATZNEUBAU


GRUNDRISS 1.OG

PROJEKTSTAND	FORMAT	120x60	GEZ	DF	PLANNR.	131.BP_50.03
Bauplan	MST.	1:200	DATUM	24.08.2021		
BAUHERRSCHAFT	SEKUNDARSCHULPFLUG USTER					T 044 944 73 37 info@sekuuster.ch
ARCHITEKTEN	NEFF NEUMANN ARCHITEKTEN AG					T 044 248 36 00 mail@neffneumann.ch

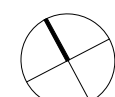

± 0.00 = 490.69 m ü M
Bestand
+ 0.625 = 490.69 m ü M
Neubau
- 0.62 = 490.06 m ü M


0 0.2 1

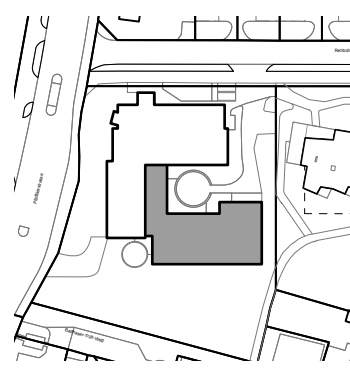

BWS USTER, ERSATZNEUBAU

GRUNDRISS EG

PROJEKTSTAND	FORMAT	120x60	GEZ	DF	PLANNR.	131.BP_50.02
Baugesamt	MST.	1:20	DATUM	24.08.2021		
BAUHERRSCHAFT	SEKUNDARSCHULPFLÜGE USTER					T 044 944 73 37 info@sekuuster.ch
ARCHITEKTEN	NEFF NEUMANN ARCHITECTEN AG					T 044 248 36 00 mail@neffneumann.ch

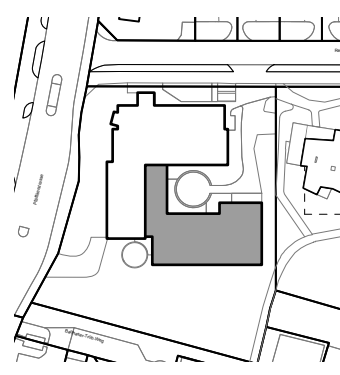

BWS USTER, ERSATZNEUBAU

GRUNDRISS UG

PROJEKTSTAND	FORMAT	126x89	GEZ	DF		
Bauprojekt	MST	120	DATUM	24.08.2021	PLANNER	131_BP_50.01
BAUHERRSCHAFT	SEKUNDARSCHULPFLEGE USTER POSTSTRASSE 13, 8610 USTER				T 044 944 73 37 info@sekuluster.ch	
ARCHITEKTINNEN	NEFF NEUMANN ARCHITECTEN AG KERNSTRASSE 37, 8004 ZÜRICH				T 044 248 36 00 mail@neffneumann.ch	



DA + 9.26 = 499.95 müM

1.OG + 3.40 = 494.09 müM

EG Bestand ± 0.00 = 490.69 müM


EG -0.625 = 490.065 müM

UG -3.60 = 487.09 müM

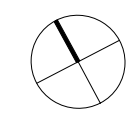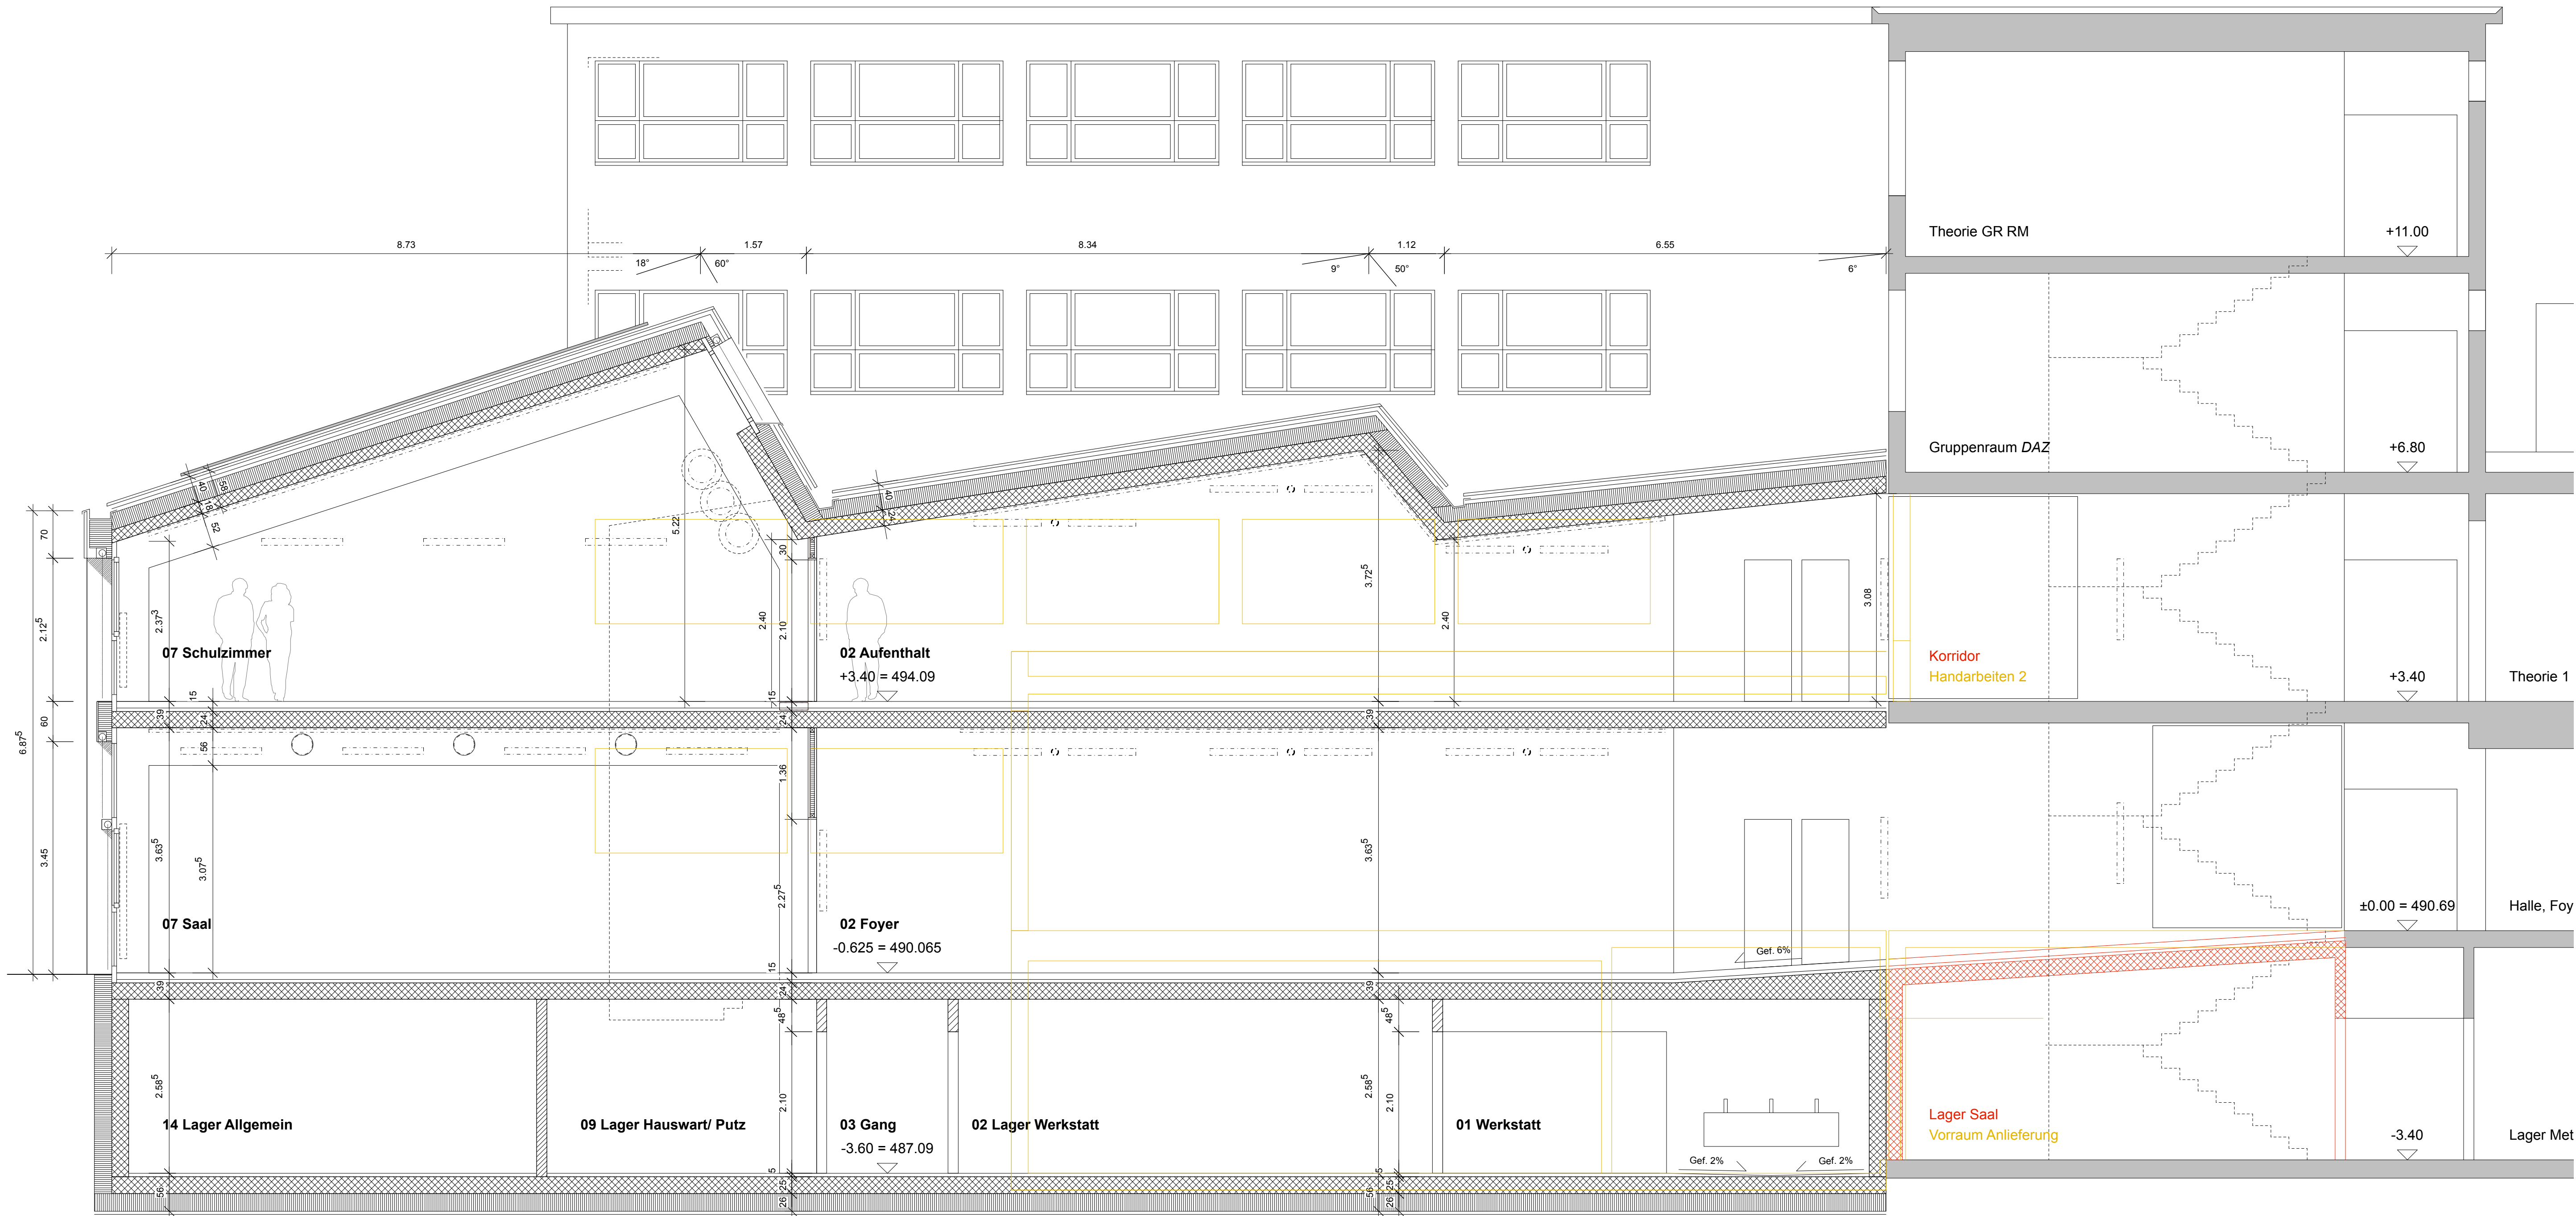

± 0.00 = 490.69 m.ü.M.
Bestand
± 0.00 = 490.69 m.ü.M.
Neubau
-0.62 = 490.06 m.ü.M.

0 0.2 1

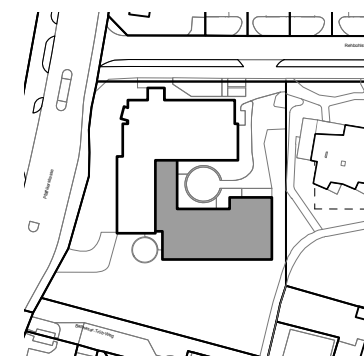

BWS USTER, ERSATZNEUBAU

SCHNITT B-B

PROJEKTSTAND	FORMAT	115x59	GEZ	DF	PLANNR.	131 BP_50.12
Bauprojekt	MST.	1/20	DATUM	24.08.2021		
BAUHERRSCHAFT	SEKUNDARSCHULPFLEGE USTER POSTSTRASSE 13, 8610 USTER					T 044 944 73 37 info@sekuster.ch
ARCHITECTINNEN	NEFF NEUMANN ARCHITEKTEN AG KERNSTRASSE 37, 8004 ZÜRICH					T 044 248 36 00 mail@neffneumann.ch



DA + 9.26 = 499.95 müM

1.OG + 3.40 = 494.09 müM

EG Bestand ± 0.00 = 490.69 müM


EG -0.625 = 490.065 müM

UG -3.60 = 487.09 müM

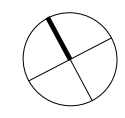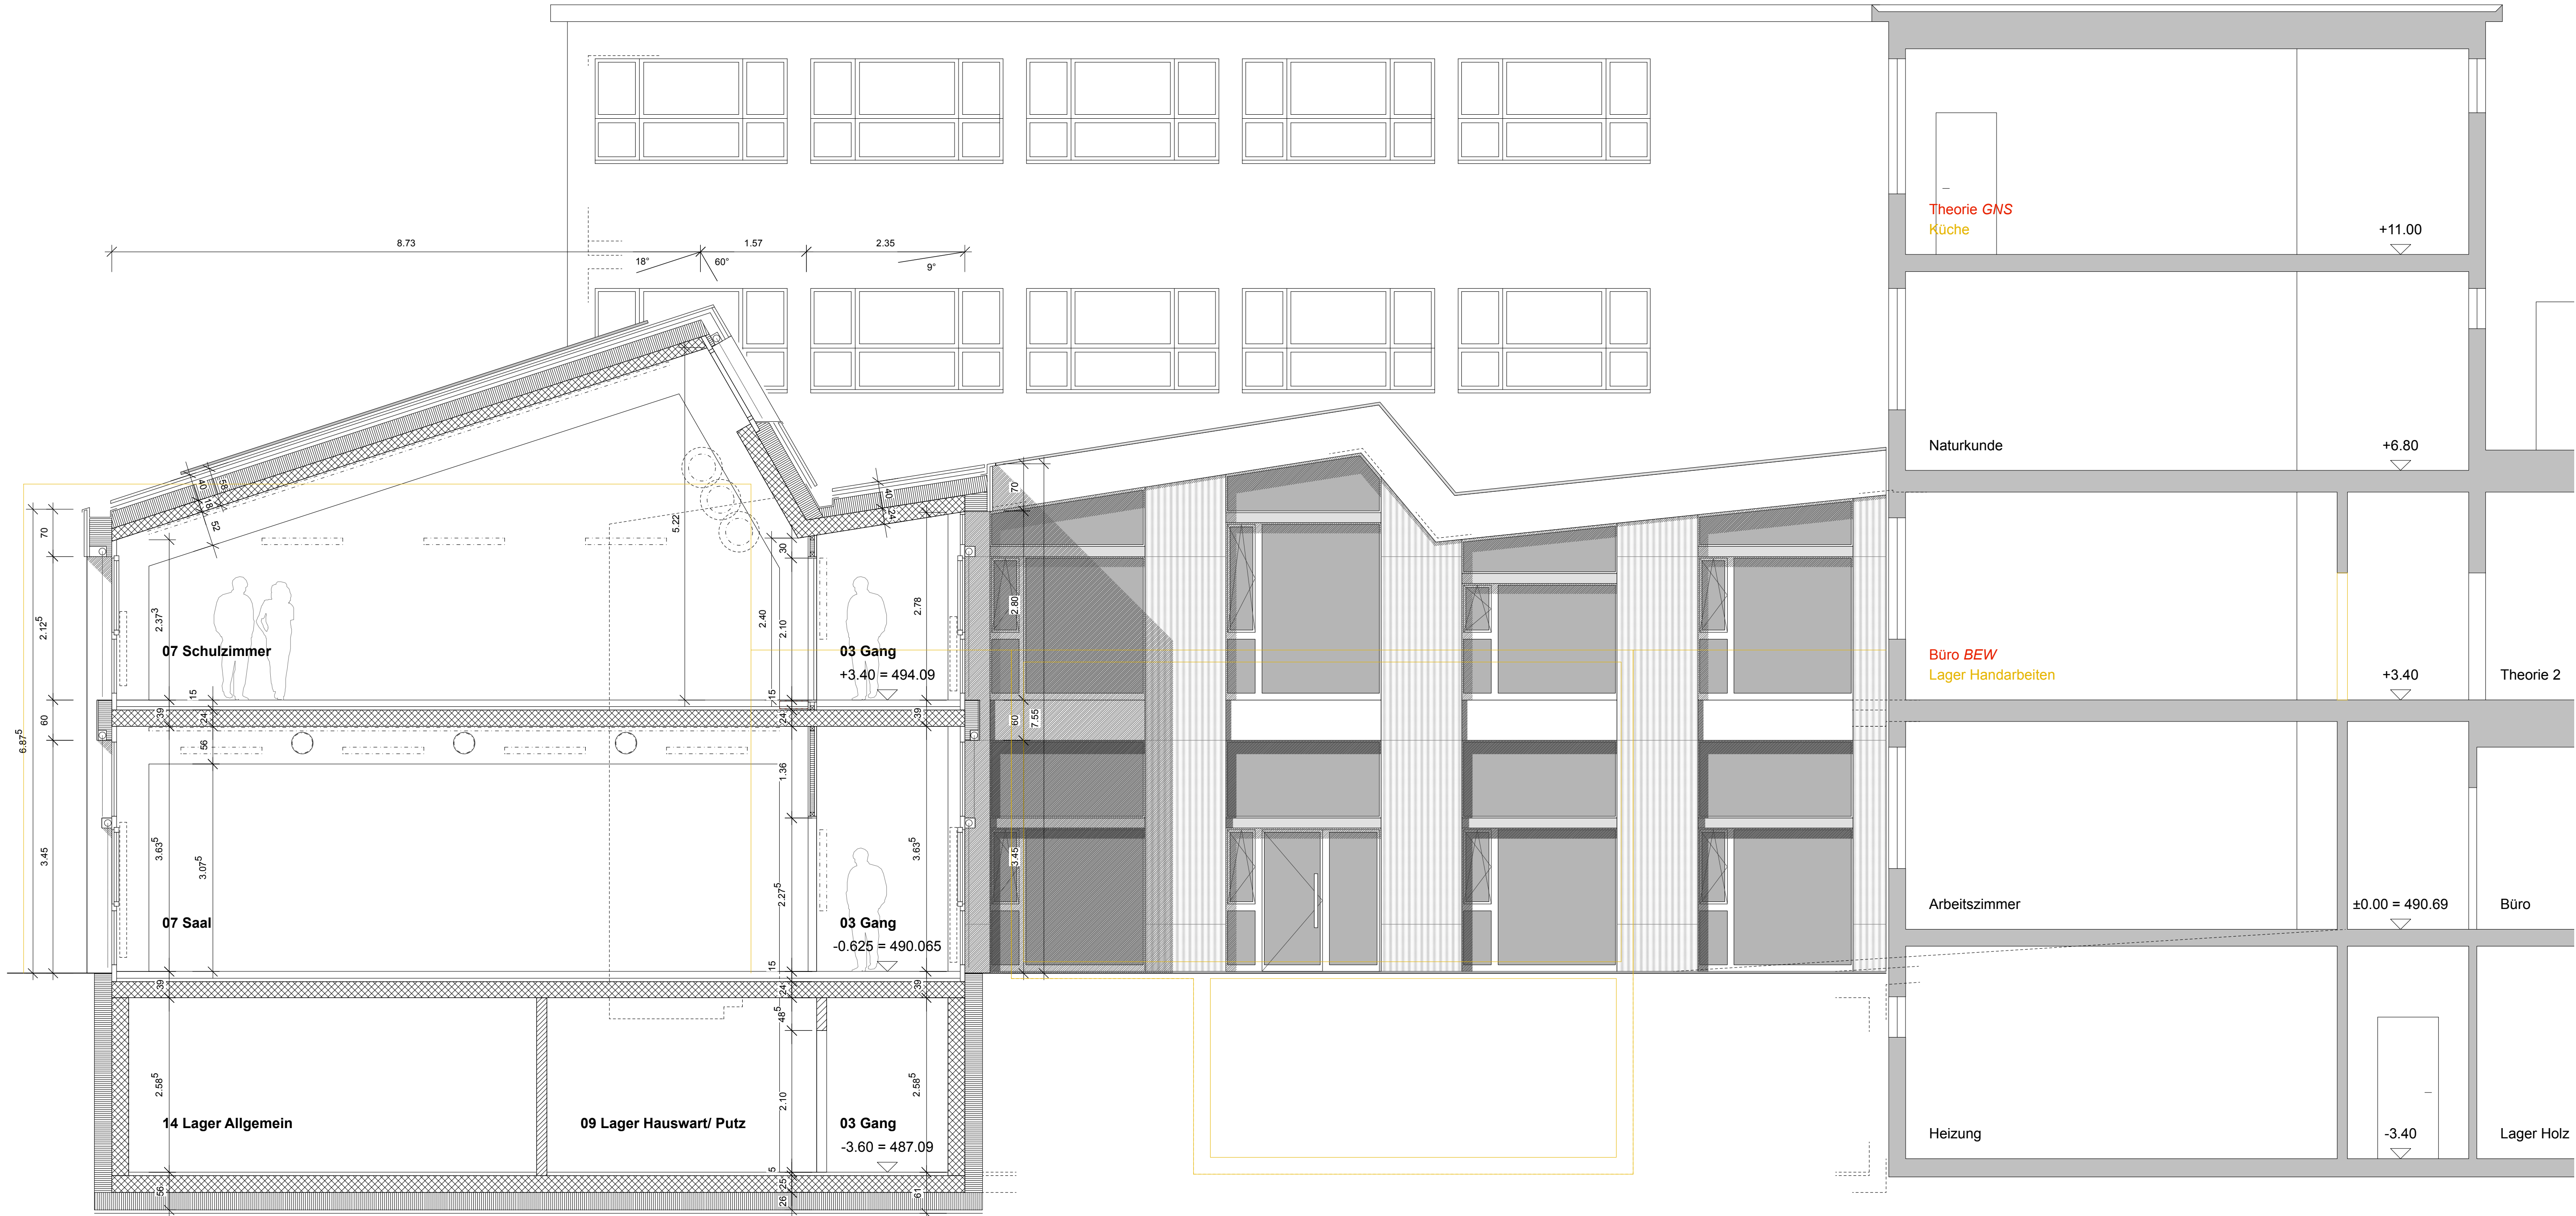

± 0.00 = 490.69 m.ü.M
Bestand
± 0.00 = 490.69 m.ü.M
Neubau
-0.62 = 490.06 m.ü.M




0 0.2 1

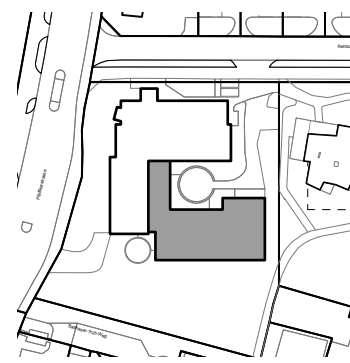

BWS USTER, ERSATZNEUBAU

SCHNITT C-C


PROJEKTSTAND	FORMAT	115x59	GEZ	DF	PLANNR.	131_BP_50.13
Bauprojekt	MST.	1/20	DATUM	24.08.2021		
BAUHERRSCHAFT	SEKUNDARSCHULPFLEGE USTER POSTSTRASSE 13, 8610 USTER					T 044 944 73 37 info@sekuster.ch
ARCHITECTEN	NEFF NEUMANN ARCHITECTEN AG KERNSTRASSE 37, 8004 ZÜRICH					T 044 248 36 00 mail@neffneumann.ch

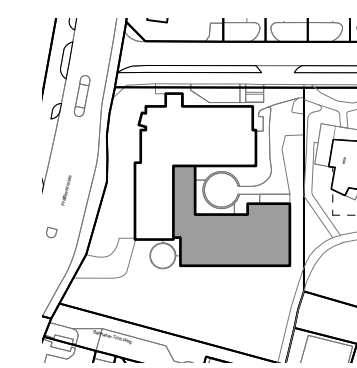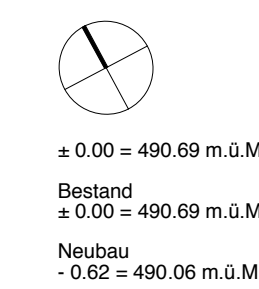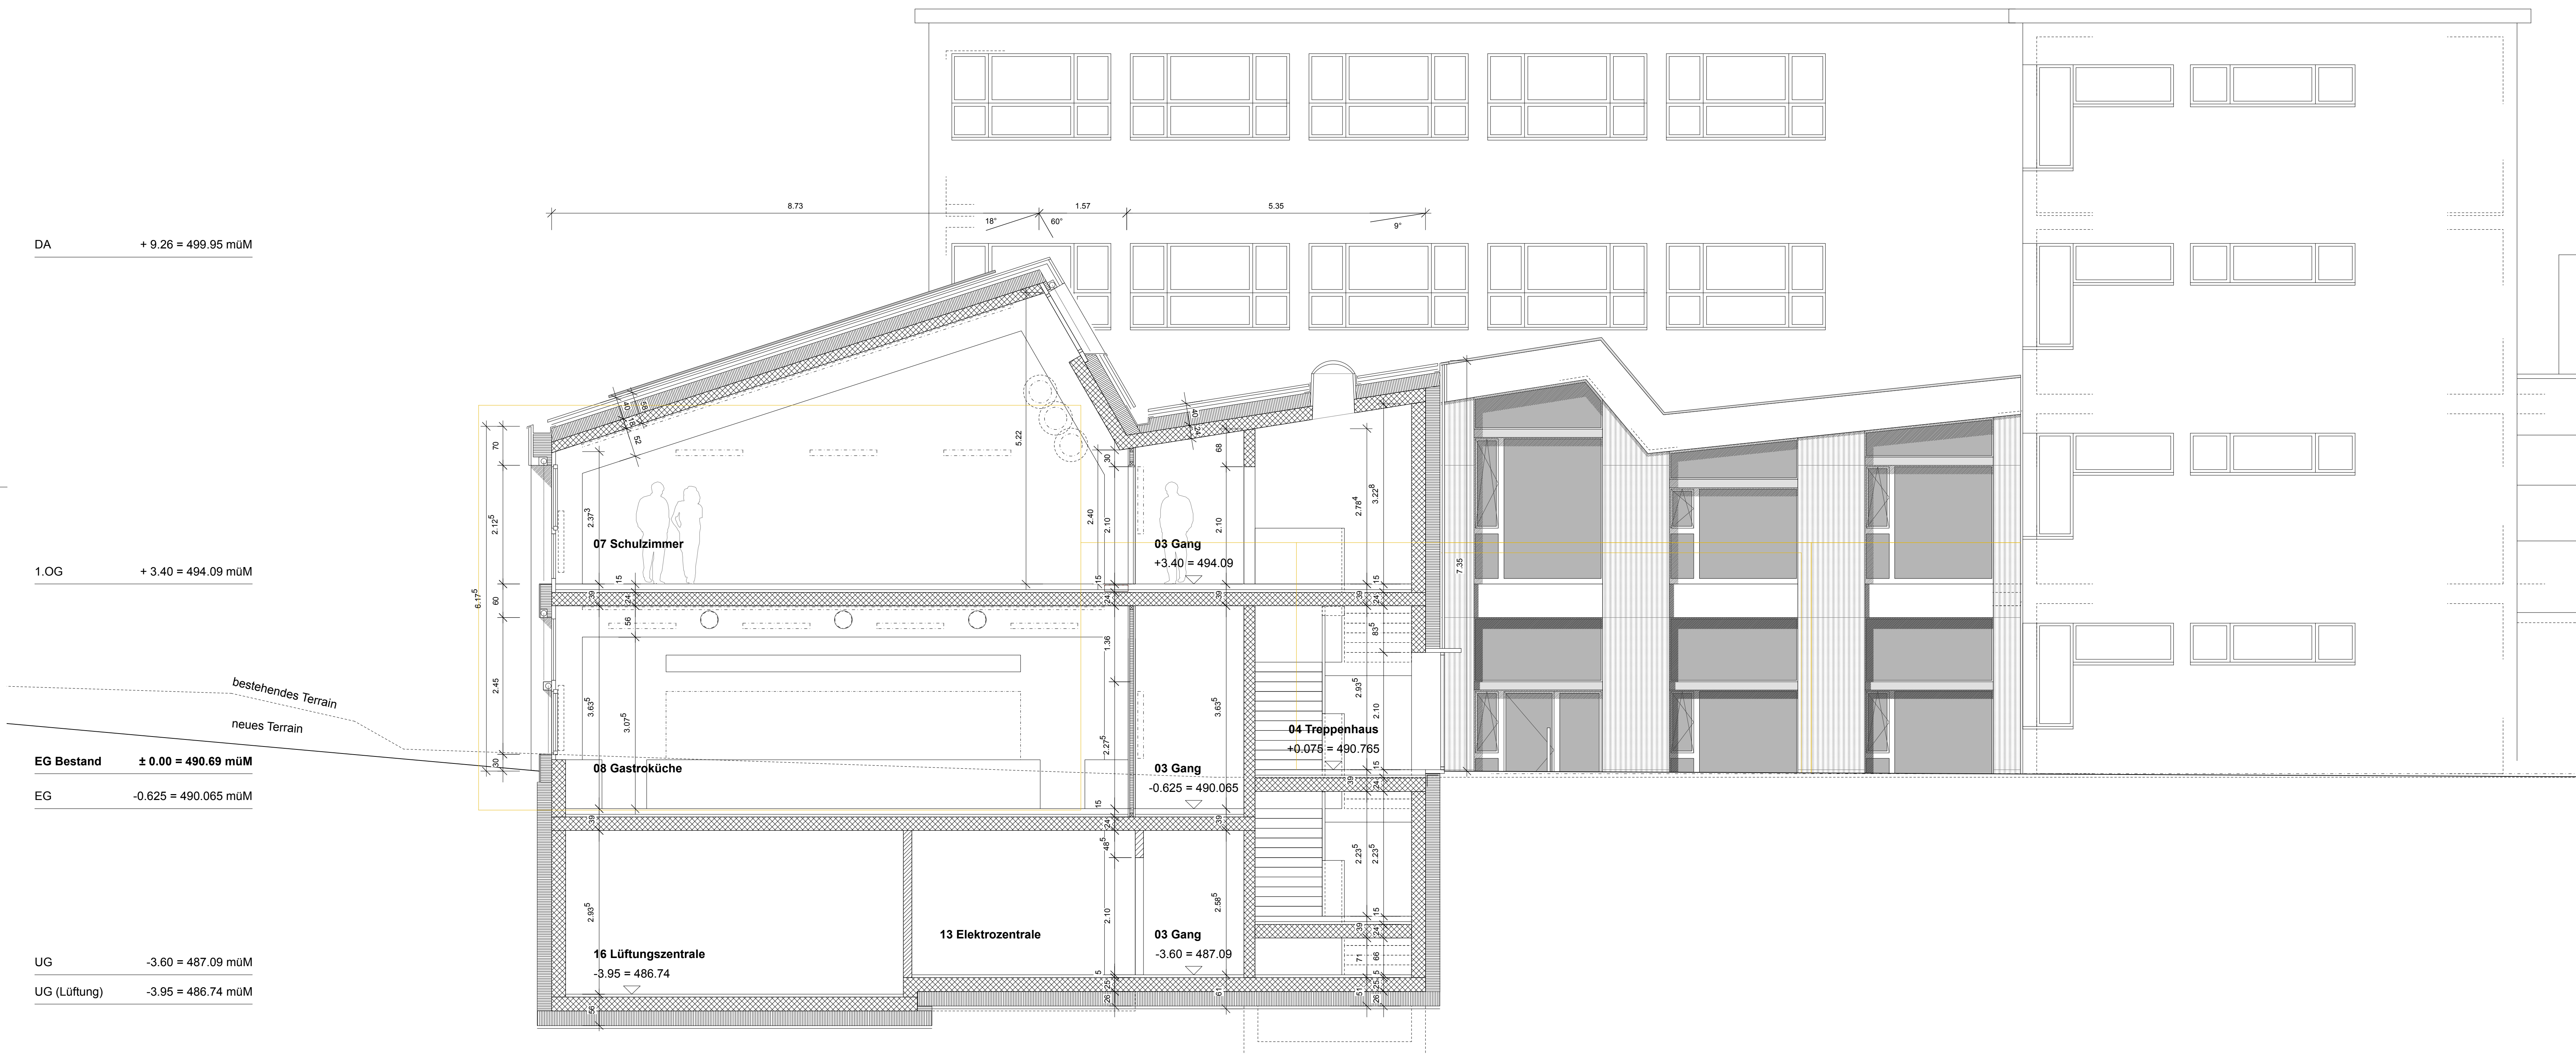



BWS USTER, ERSATZNEUBAU

SCHNITT D-D

PROJEKTSTAND	FORMAT	115x59	GEZ	DF		
Baugenieur	MST.	1/20	DATUM	24.08.2021	PLANNR.	131_BP_50.14
BAUHERRSCHAFT	SEKUNDARSCHULPFLEGE USTER POSTSTRASSE 13, 8610 USTER					T 044 944 73 37 info@sekuster.ch
ARCHITEKTENTEN	NEFF NEUMANN ARCHITECTEN AG KERNSTRASSE 37, 8004 ZÜRICH					T 044 248 36 00 mail@neffneumann.ch

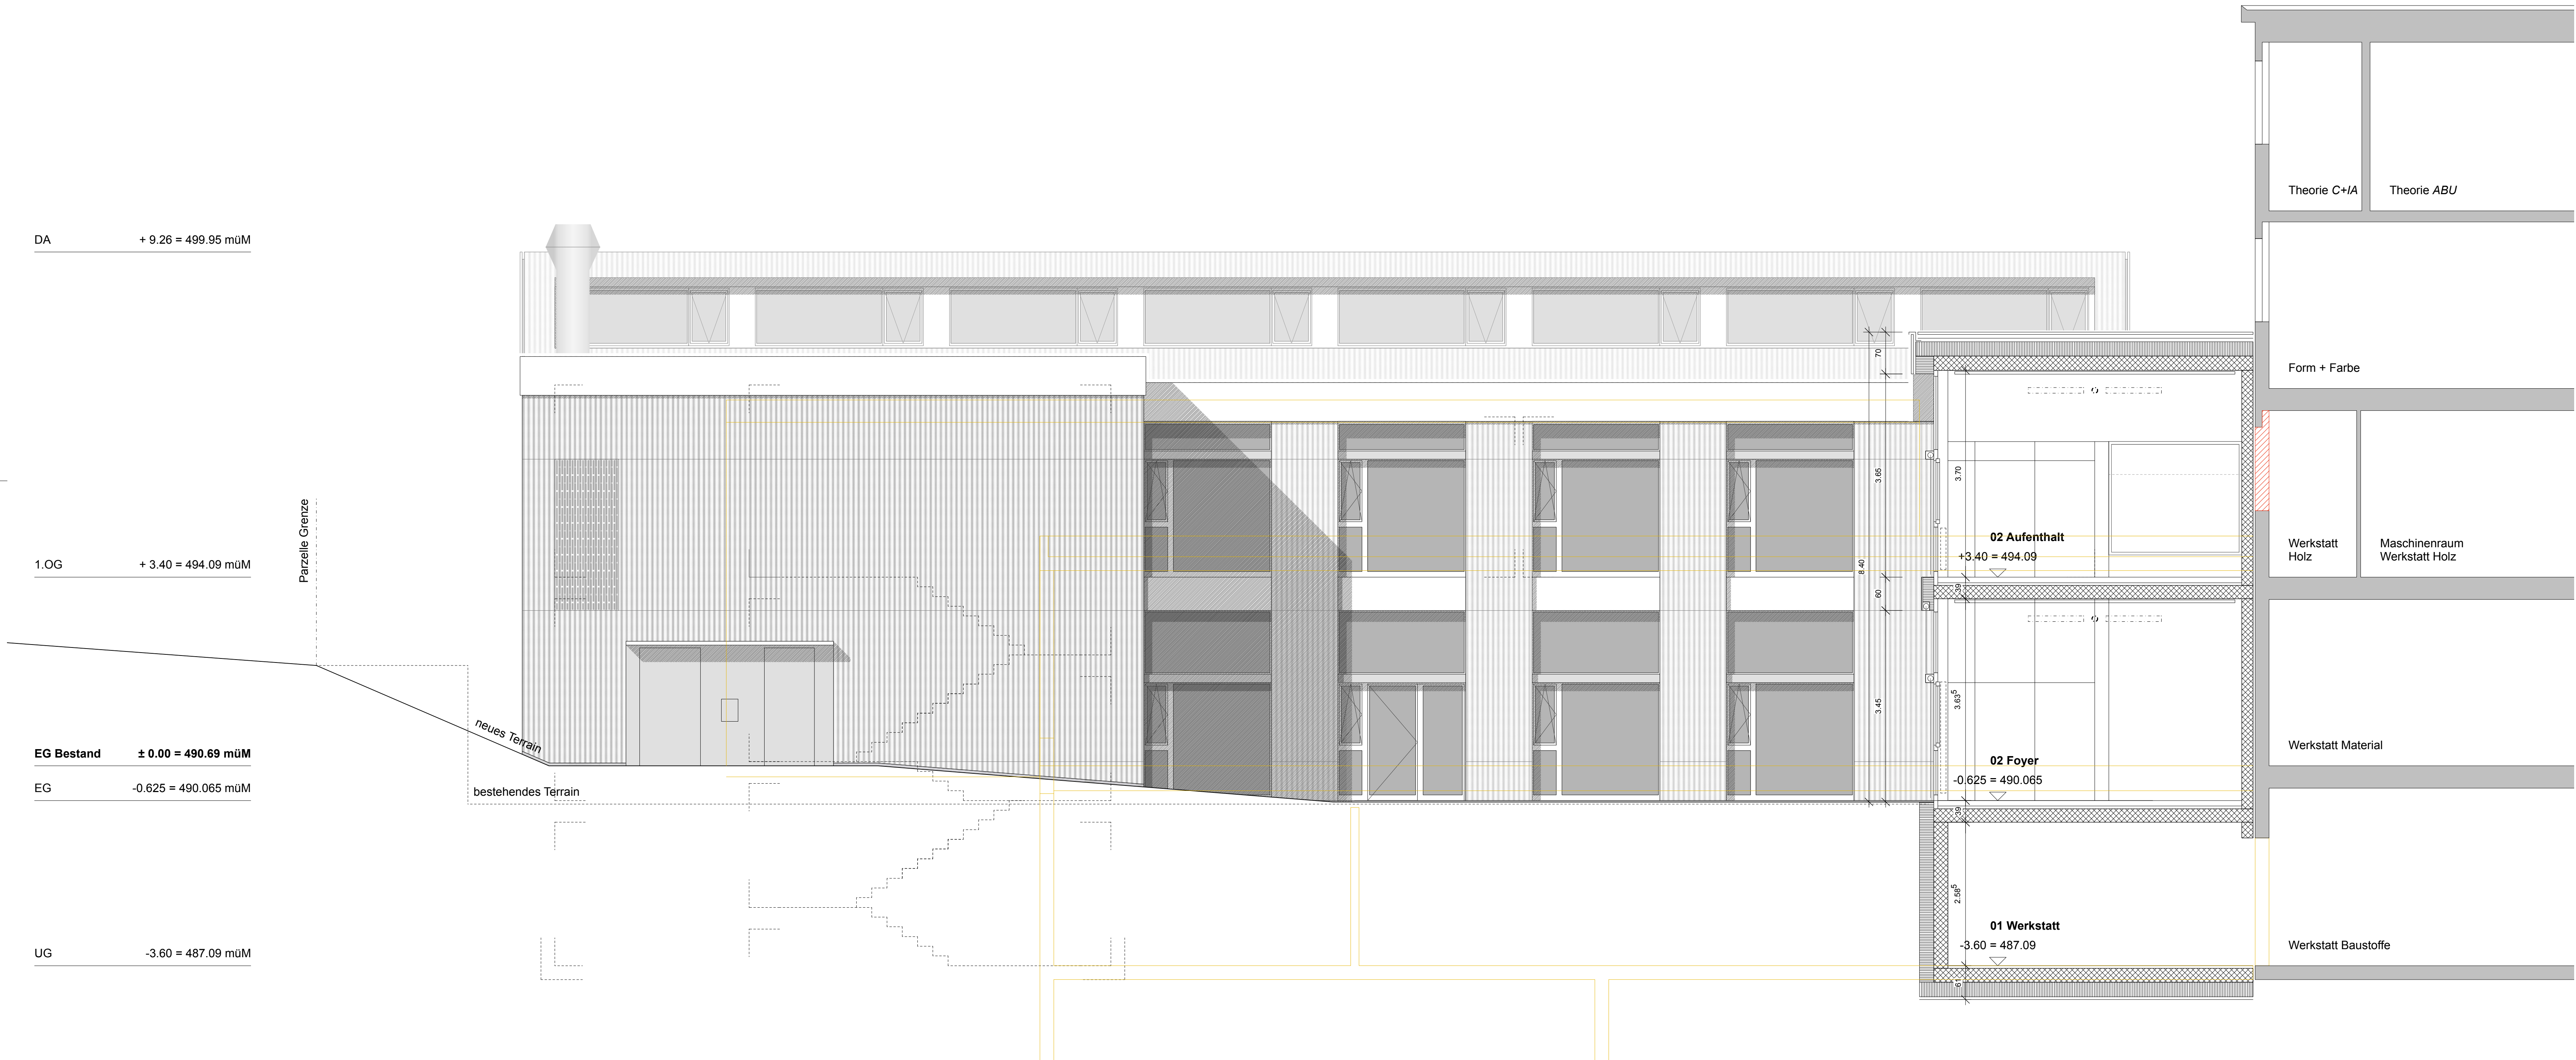



± 0.00 = 490.69 m.ü.M
Bestand
± 0.00 = 490.69 m.ü.M
Neubau
- 0.62 = 490.06 m.ü.M

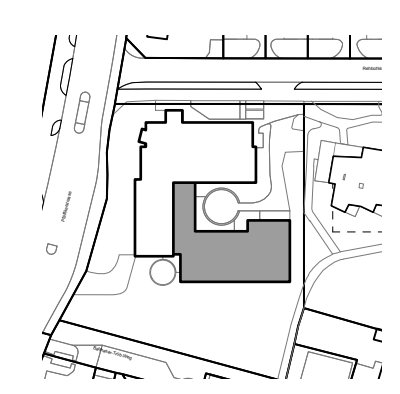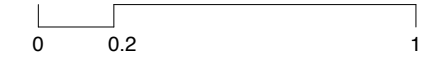

BWS USTER, ERSATZNEUBAU

FASSADE NORD-OST



PROJEKTSTAND	FORMAT	115x59	GEZ	DF	PLANNR.	131_BP_50.21	T 044 944 73 37 info@sekuster.ch
Bauprojekt	MST.	1/20	DATUM	24.08.2021			
BAUHERRSCHAFT		SEKUNDARSCHULPFLEGE USTER POSTSTRASSE 13, 8610 USTER				T 044 248 36 00 mail@neffneumann.ch	
ARCHITEKTINNEN		NEFF NEUMANN ARCHITEKTEN AG KERNSSTRASSE 37, 8004 ZÜRICH					

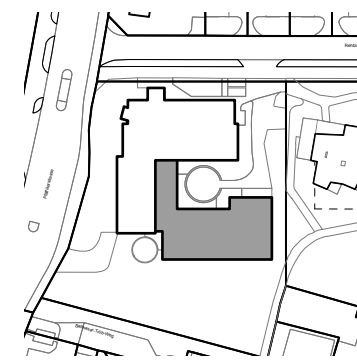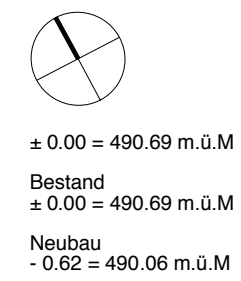

BWS USTER, ERSATZNEUBAU

FASSADE SÜD-OST


PROJEKTSTAND	FORMAT	115x59	GEZ	DF	PLANNR.	131 BP_50.22
Bauprojekt	MST.	1/20	DATUM	24.08.2021		
BAUHERRSCHAFT	SEKUNDARSCHULPFLEGE USTER POSTSTRASSE 13, 8610 USTER					T 044 944 73 37 info@sekuster.ch
ARCHITECTINNEN	NEFF NEUMANN ARCHITEKTEN AG KERNSTRASSE 37, 8004 ZÜRICH					T 044 248 36 00 mail@neffneumann.ch

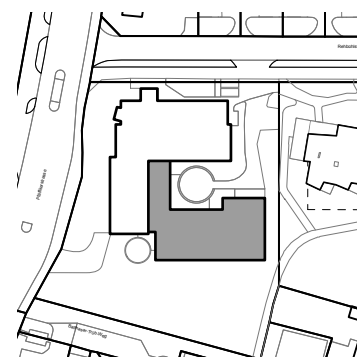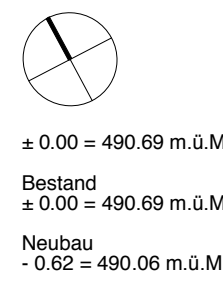

BWS USTER, ERSATZNEUBAU

FASSADE SÜD-WEST

PROJEKTSTAND	FORMAT	115x59	GEZ	DF	PLANNR.	131 BP_50.23
Bauprojekt	MST.	1/20	DATUM	24.08.2021		
BAUHERRSCHAFT	SEKUNDARSCHULPFLEGE USTER POSTSTRASSE 13, 8610 USTER					T 044 944 73 37 info@sekuster.ch
ARCHITEKTINNEN	NEFF NEUMANN ARCHITEKTEN AG KERNSTRASSE 37, 8004 ZÜRICH					T 044 248 36 00 mail@neffneumann.ch

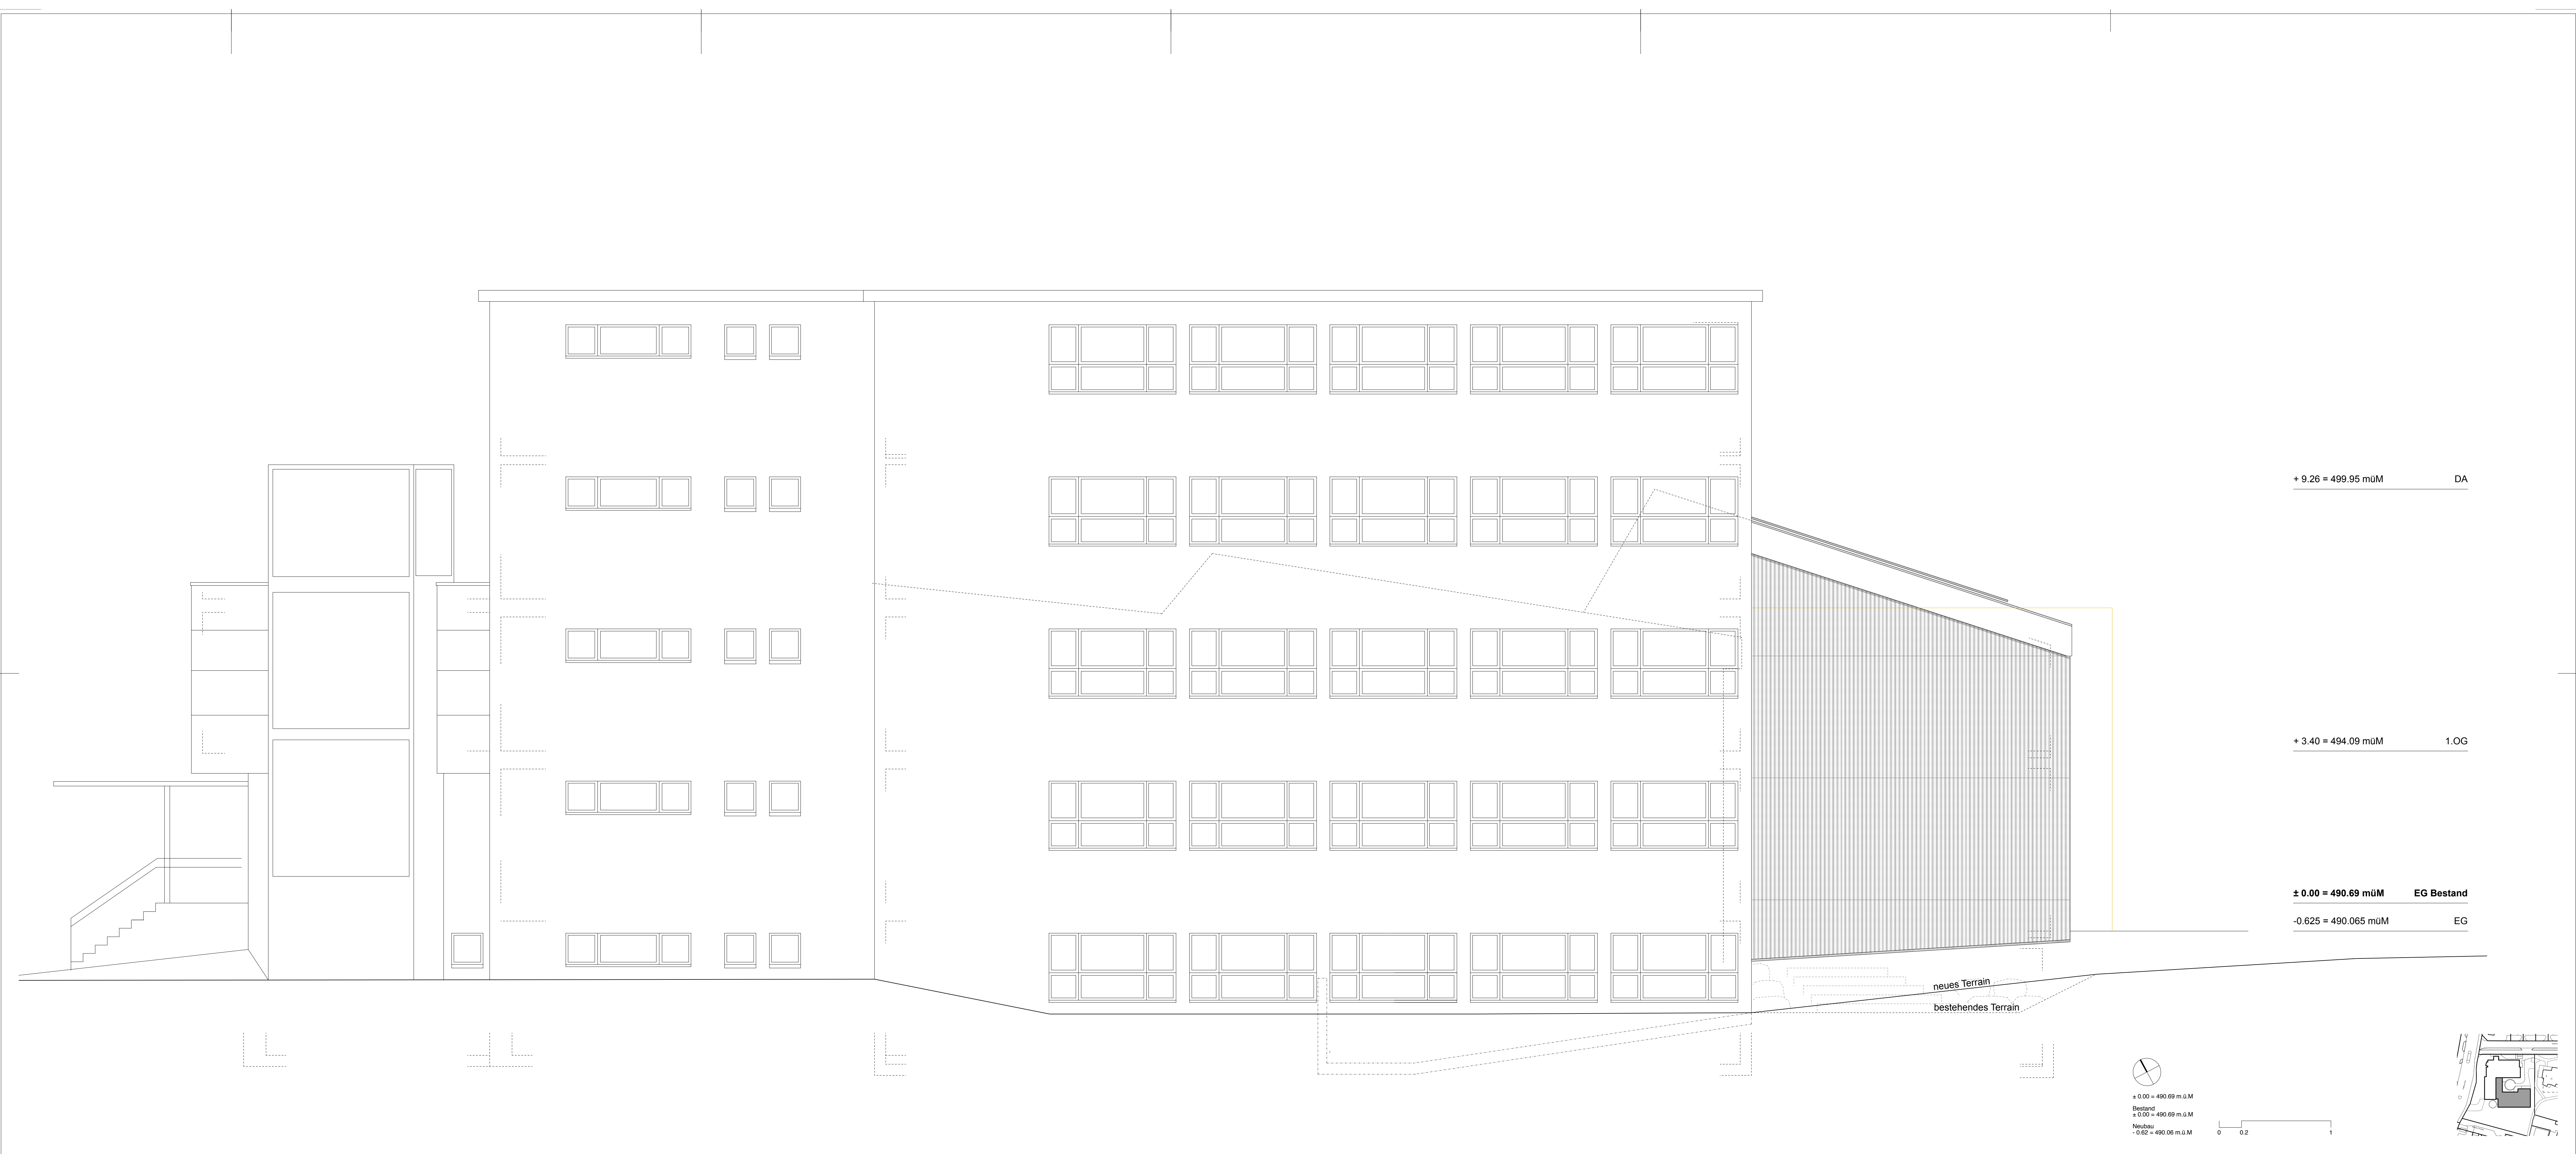

+ 9.26 = 499.95 müM DA


+ 3.40 = 494.09 müM 1.OG

± 0.00 = 490.69 müM EG Bestand

-0.625 = 490.065 müM EG

± 0.00 = 490.69 m.ü.M
Bestand
± 0.00 = 490.69 m.ü.M
Neubau
- 0.62 = 490.06 m.ü.M

0 0.2 1

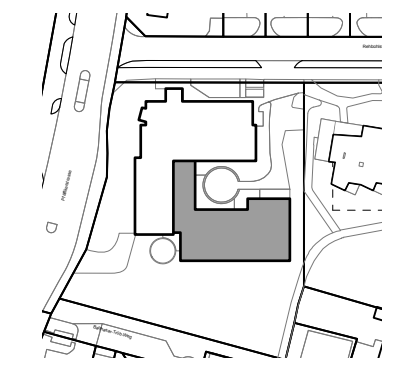

BWS USTER, ERSATZNEUBAU

FASADE NORD-WEST

PROJEKTSTAND	FORMAT	115x59	GEZ	DF	PLANNR.	131_BP_50.24
Bauprojekt	MST.	1/20	DATUM	24.08.2021		
BAUHERRSCHAFT	SEKUNDARSCHULPFLEGE USTER POSTSTRASSE 13, 8610 USTER					T 044 944 73 37 info@sekuster.ch
ARCHITECTEN	NEFF NEUMANN ARCHITEKTEN AG KERNSTRASSE 37, 8004 ZÜRICH					T 044 248 36 00 mail@neffneumann.ch