


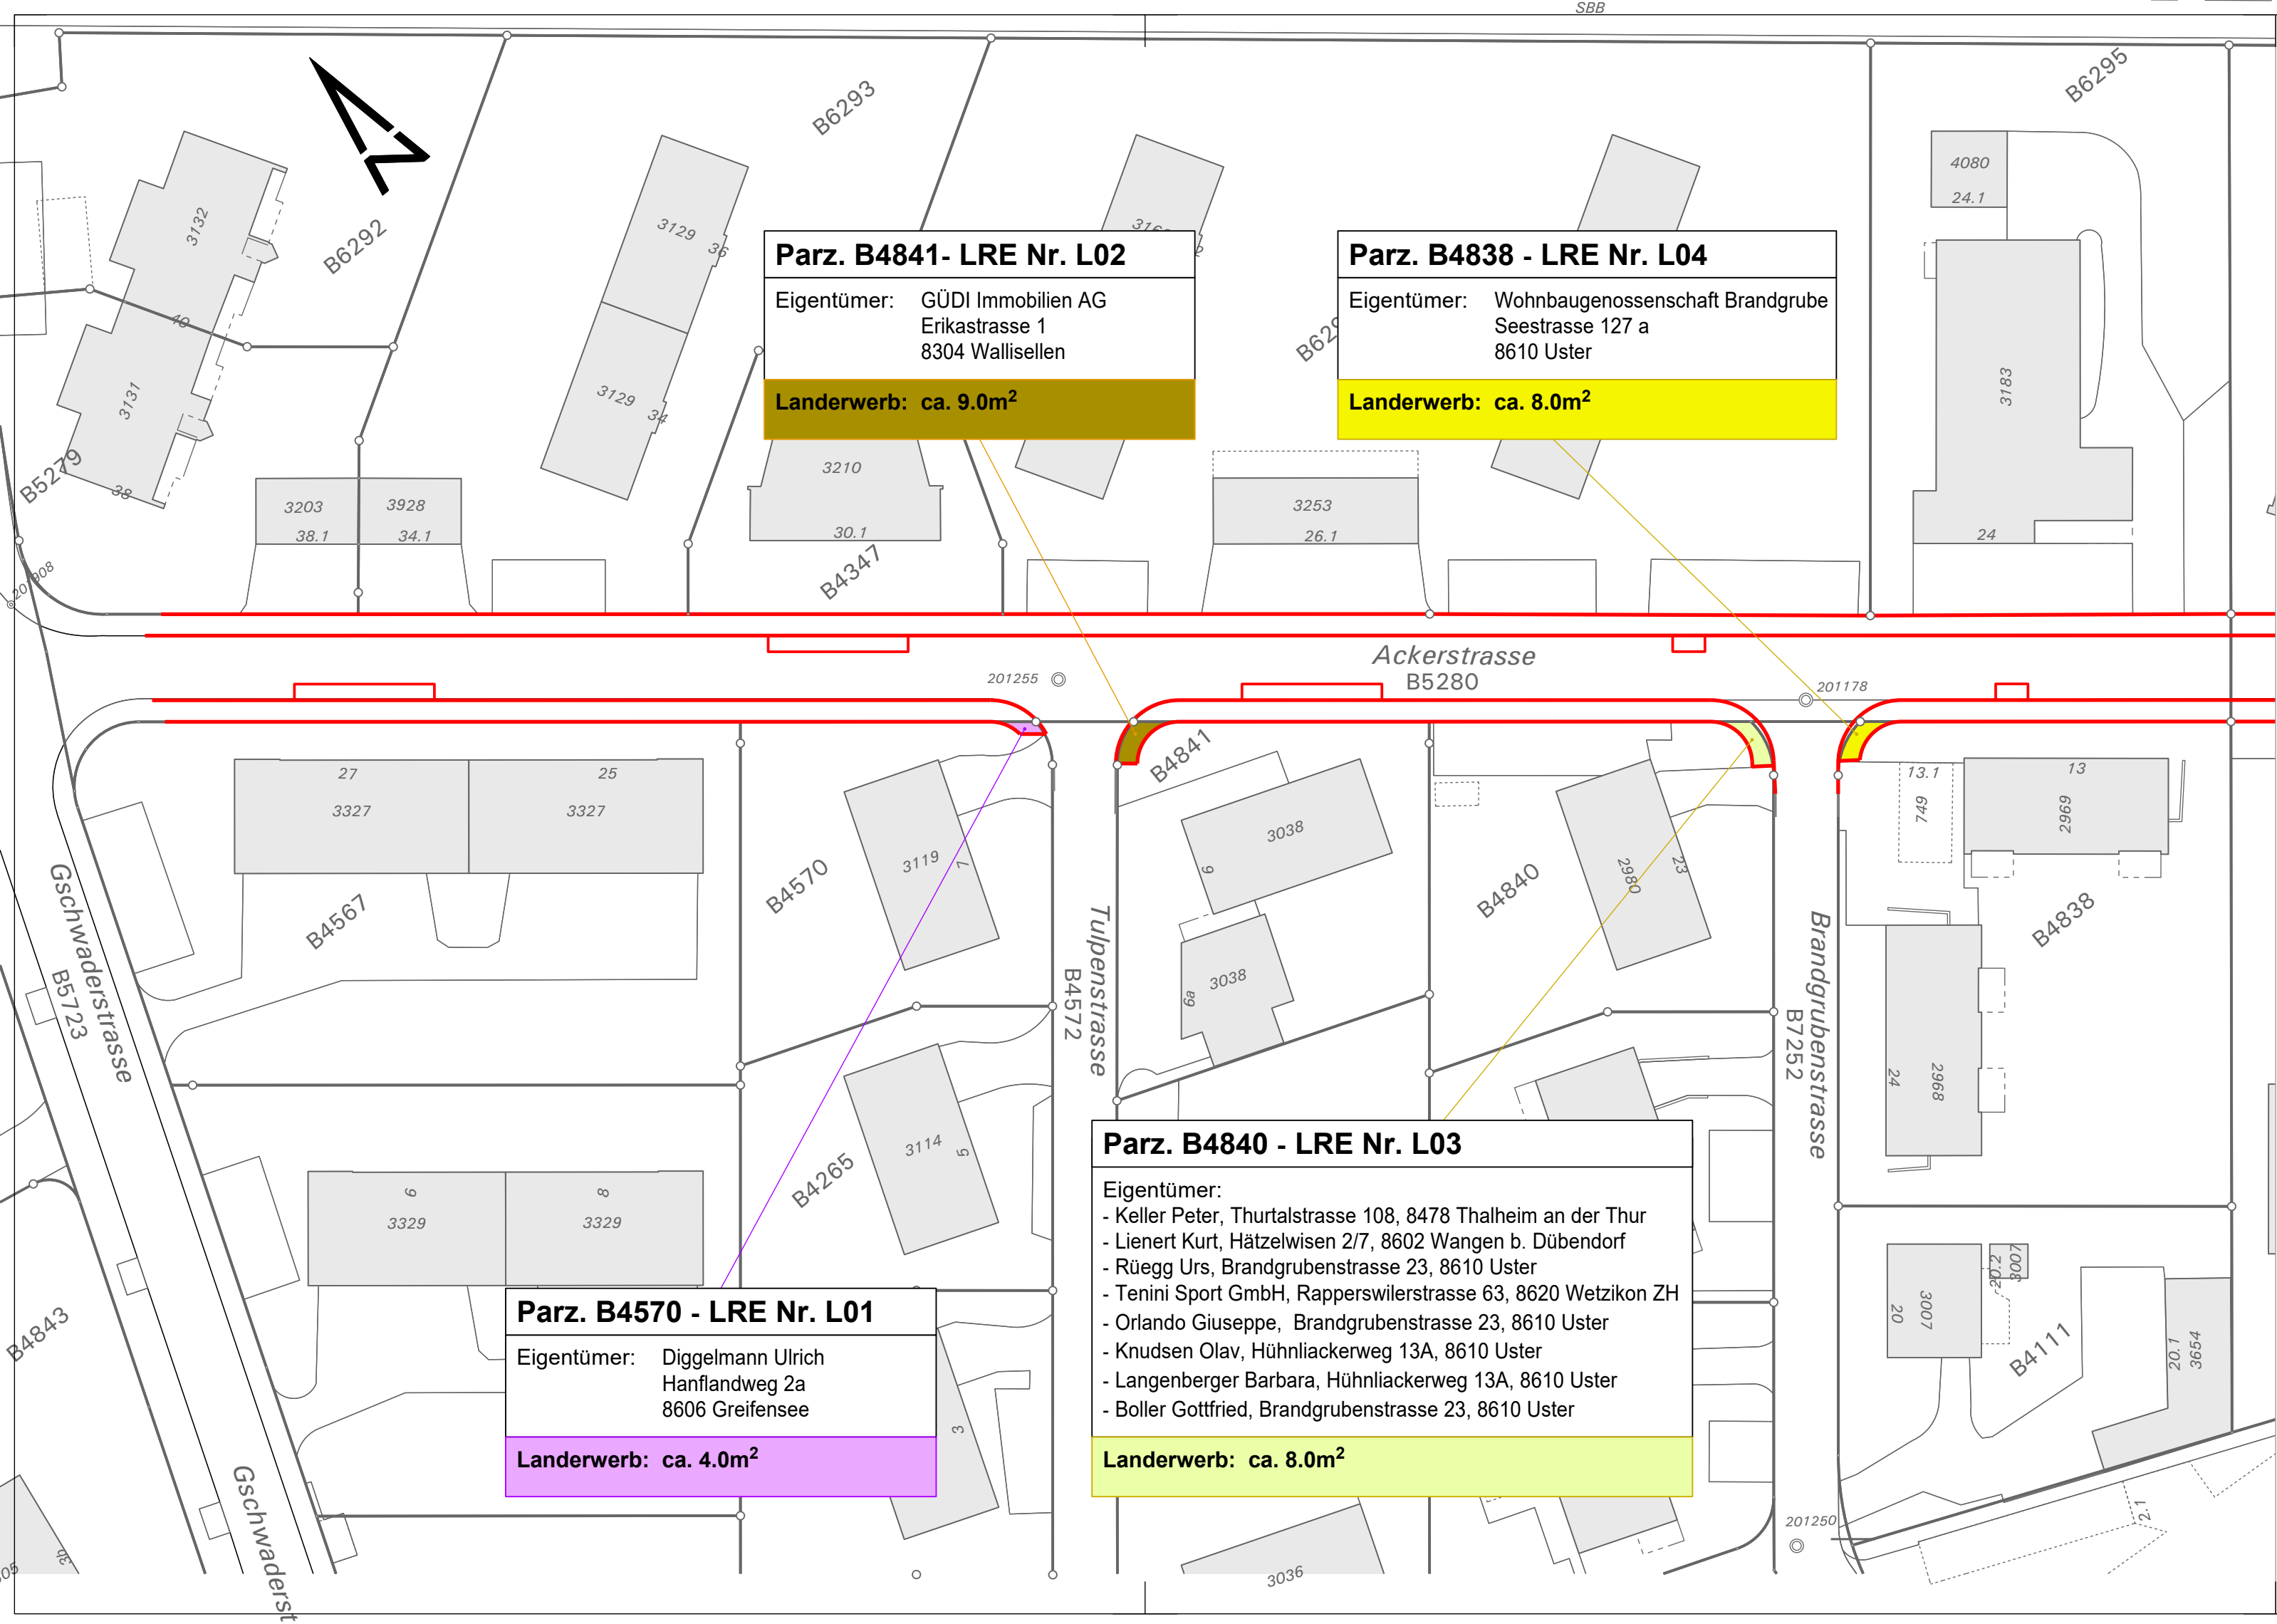

Ackerstrasse

Gschwaderstrasse bis Brandgrubenstrasse

Landerwerbsplan 1:500

Projektverfasser:

JAUSLIN STEBLER AG
 8048 Zürich
 Flüelastrasse 7
 Telefon +41 43 244 30 40
 www.jauslinstebler.ch

Rev.		A	B	C	D			Bürointerne Plan-Nr.
Datum	05.11.2021					Auftrags- Nr.	702498.0	702'498-051
Gez.	rm					Format	63 x 30 cm	
Gepr.	por					Massstab	1:500	
Visum	..					Bez- Code El.- Mech.		

Bauprojekt

CAD Name : K:\CADWork\702498.0 Uster, Ackerstrasse\l05_Pläne\Projektstand\32 Bauprojekt\Sit-500 LRE.2d

Plot Datum : 01.06.2022