


6

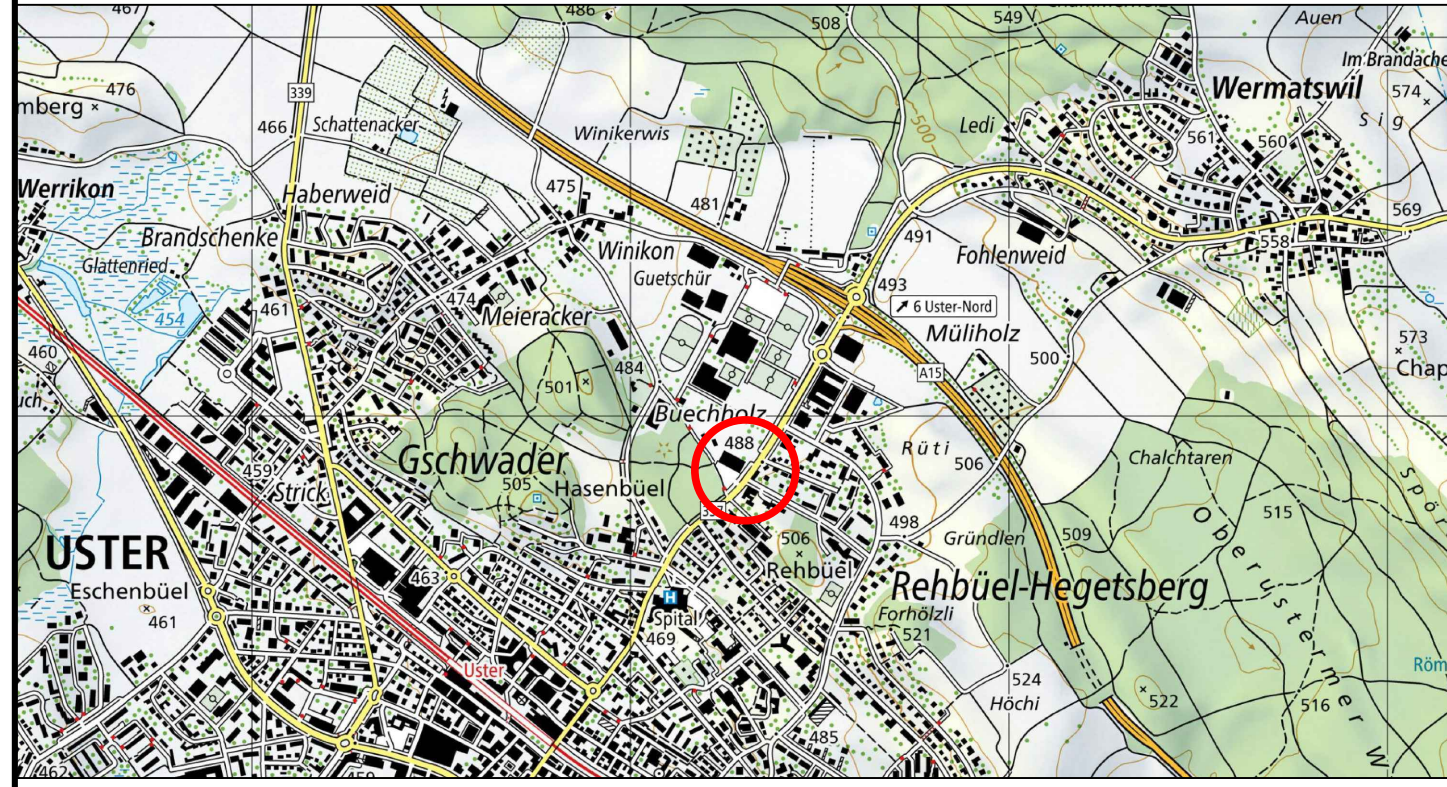


Version	Verfasser	Bemerkungen	Format	Plan Nummer
0	Datum: 03.06.22 Name: Schön Visum: RUP		30/147	16540-31-121
A				
B				
C				
D				

 Projektieren und Realisieren	Bearbeitungsstufe: Vorprojekt
	Gemeinde: 198 Uster
	Strasse: 337 Pfäffikerstrasse
	Strecke: 1.485 - 1.660
	Vorhaben: Hindernisfreier Ausbau Bushaltestelle

Signalisation und Markierung 1:200
Bushaltestelle Reithalle
Projekt Nummer: 845-82094-41

Projektverfasser	EAG Eichenberger AG Bauingenieure und Planer	Sumatrastrasse 22 Postfach, 8021 Zürich Tel.: 043 244 82 82 Fax: 043 244 82 83
-------------------------	---	---

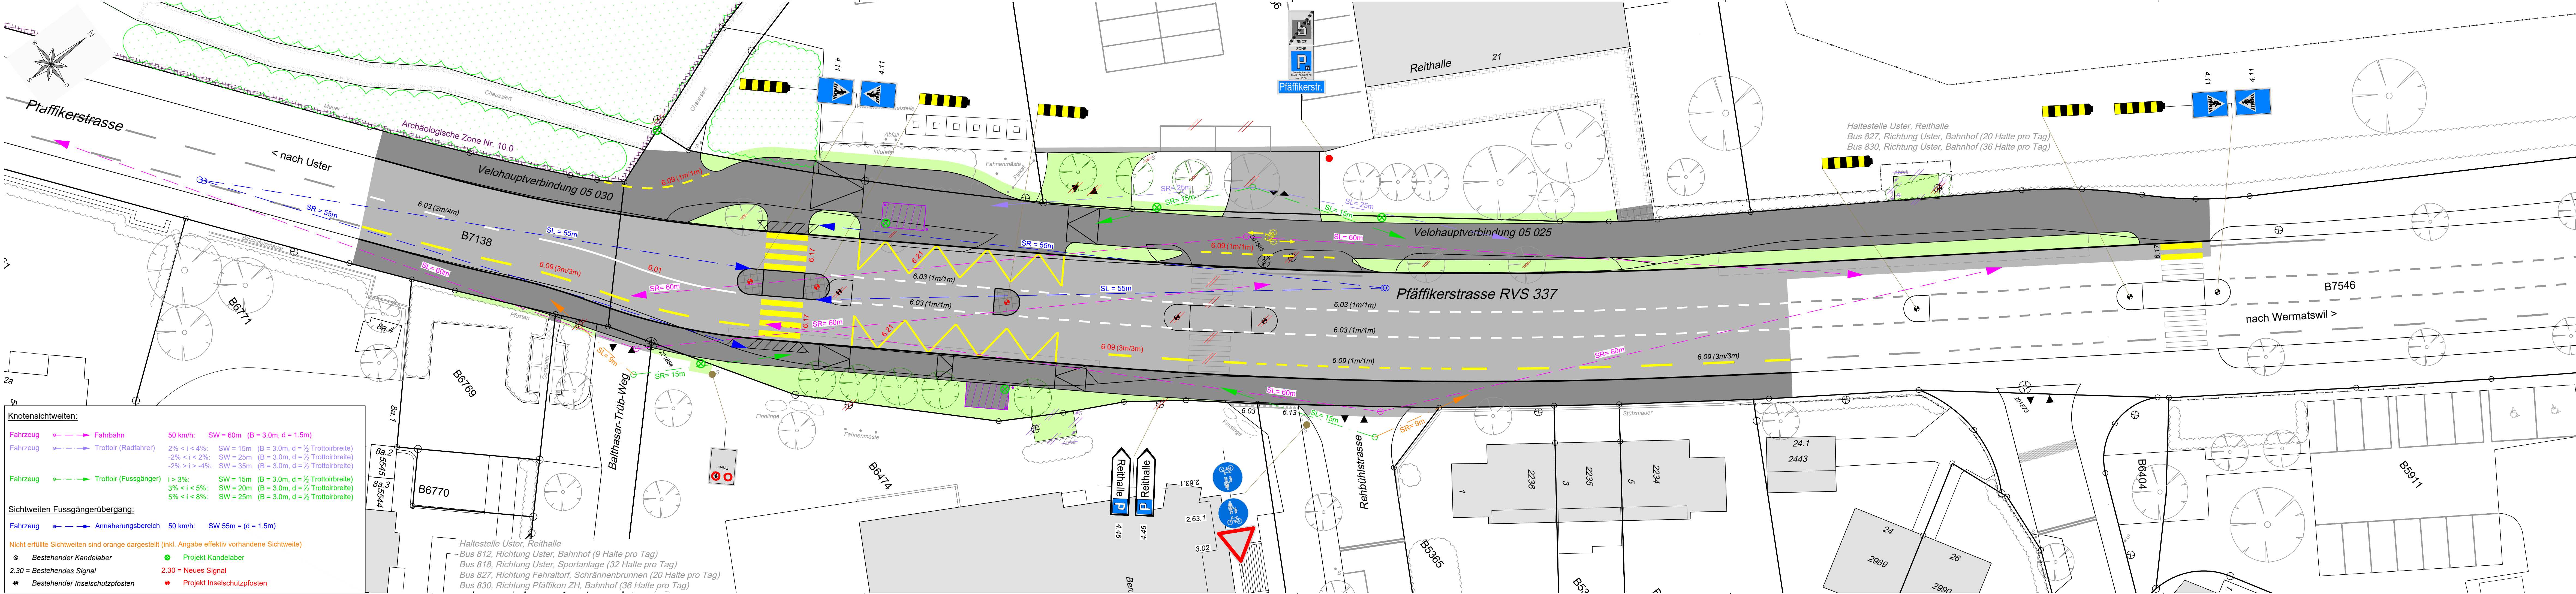

Knotensichtweiten:	
Fahrzeug	50 km/h: SW = 60m (B = 3.0m, d = 1.5m)
Fahrzeug	2% < i < 4%: SW = 15m (B = 3.0m, d = 1/2 Trottoirbreite)
Fahrzeug	-2% < i < 2%: SW = 25m (B = 3.0m, d = 1/2 Trottoirbreite)
Fahrzeug	-2% > i > -4%: SW = 35m (B = 3.0m, d = 1/2 Trottoirbreite)
Fahrzeug	i > 3%: SW = 15m (B = 3.0m, d = 1/2 Trottoirbreite)
Fahrzeug	3% < i < 5%: SW = 20m (B = 3.0m, d = 1/2 Trottoirbreite)
Fahrzeug	5% < i < 8%: SW = 25m (B = 3.0m, d = 1/2 Trottoirbreite)
Sichtweiten Fussgängerübergang:	
Fahrzeug	50 km/h: SW 55m = (d = 1.5m)
Nicht erfüllte Sichtweiten sind orange dargestellt (inkl. Angabe effektiv vorhandene Sichtweite)	
Bestehender Kandelaber	Projekt Kandelaber
2.30 = Bestehendes Signal	2.30 = Neues Signal
Bestehender Inselschutzpfosten	Projekt Inselschutzpfosten