
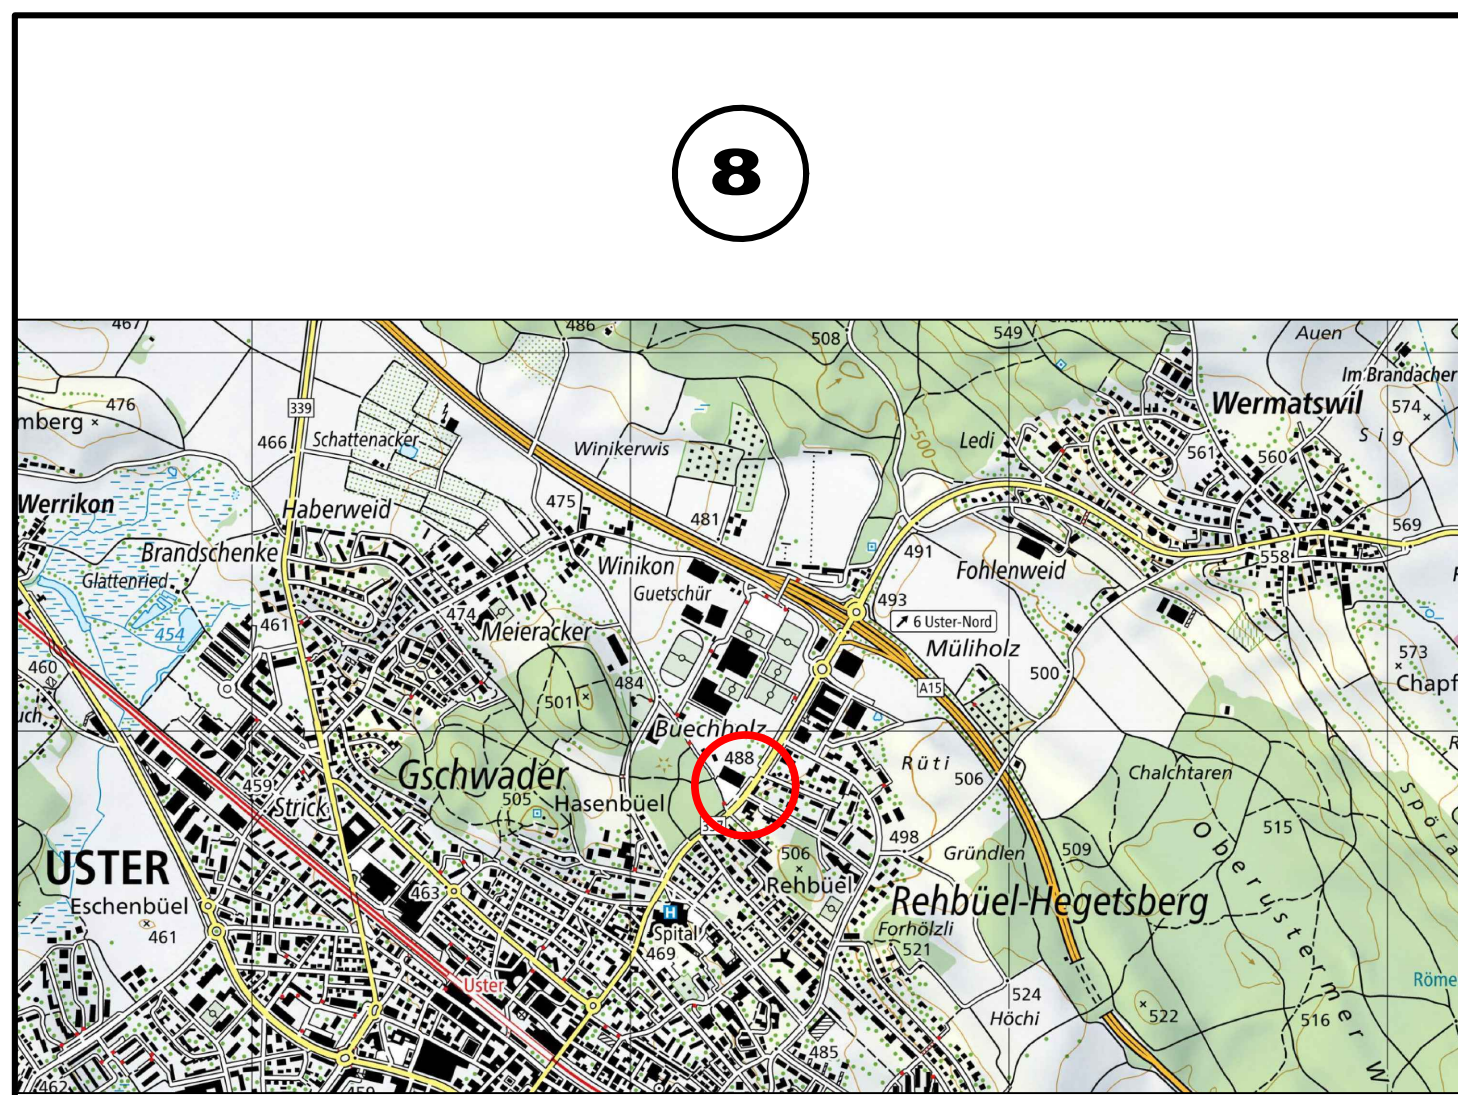


# Längenprofil 1 : 200/20

Achse: 16540\_Achse  
Längenprofil  
Überhöhungsfaktor: 10-fach

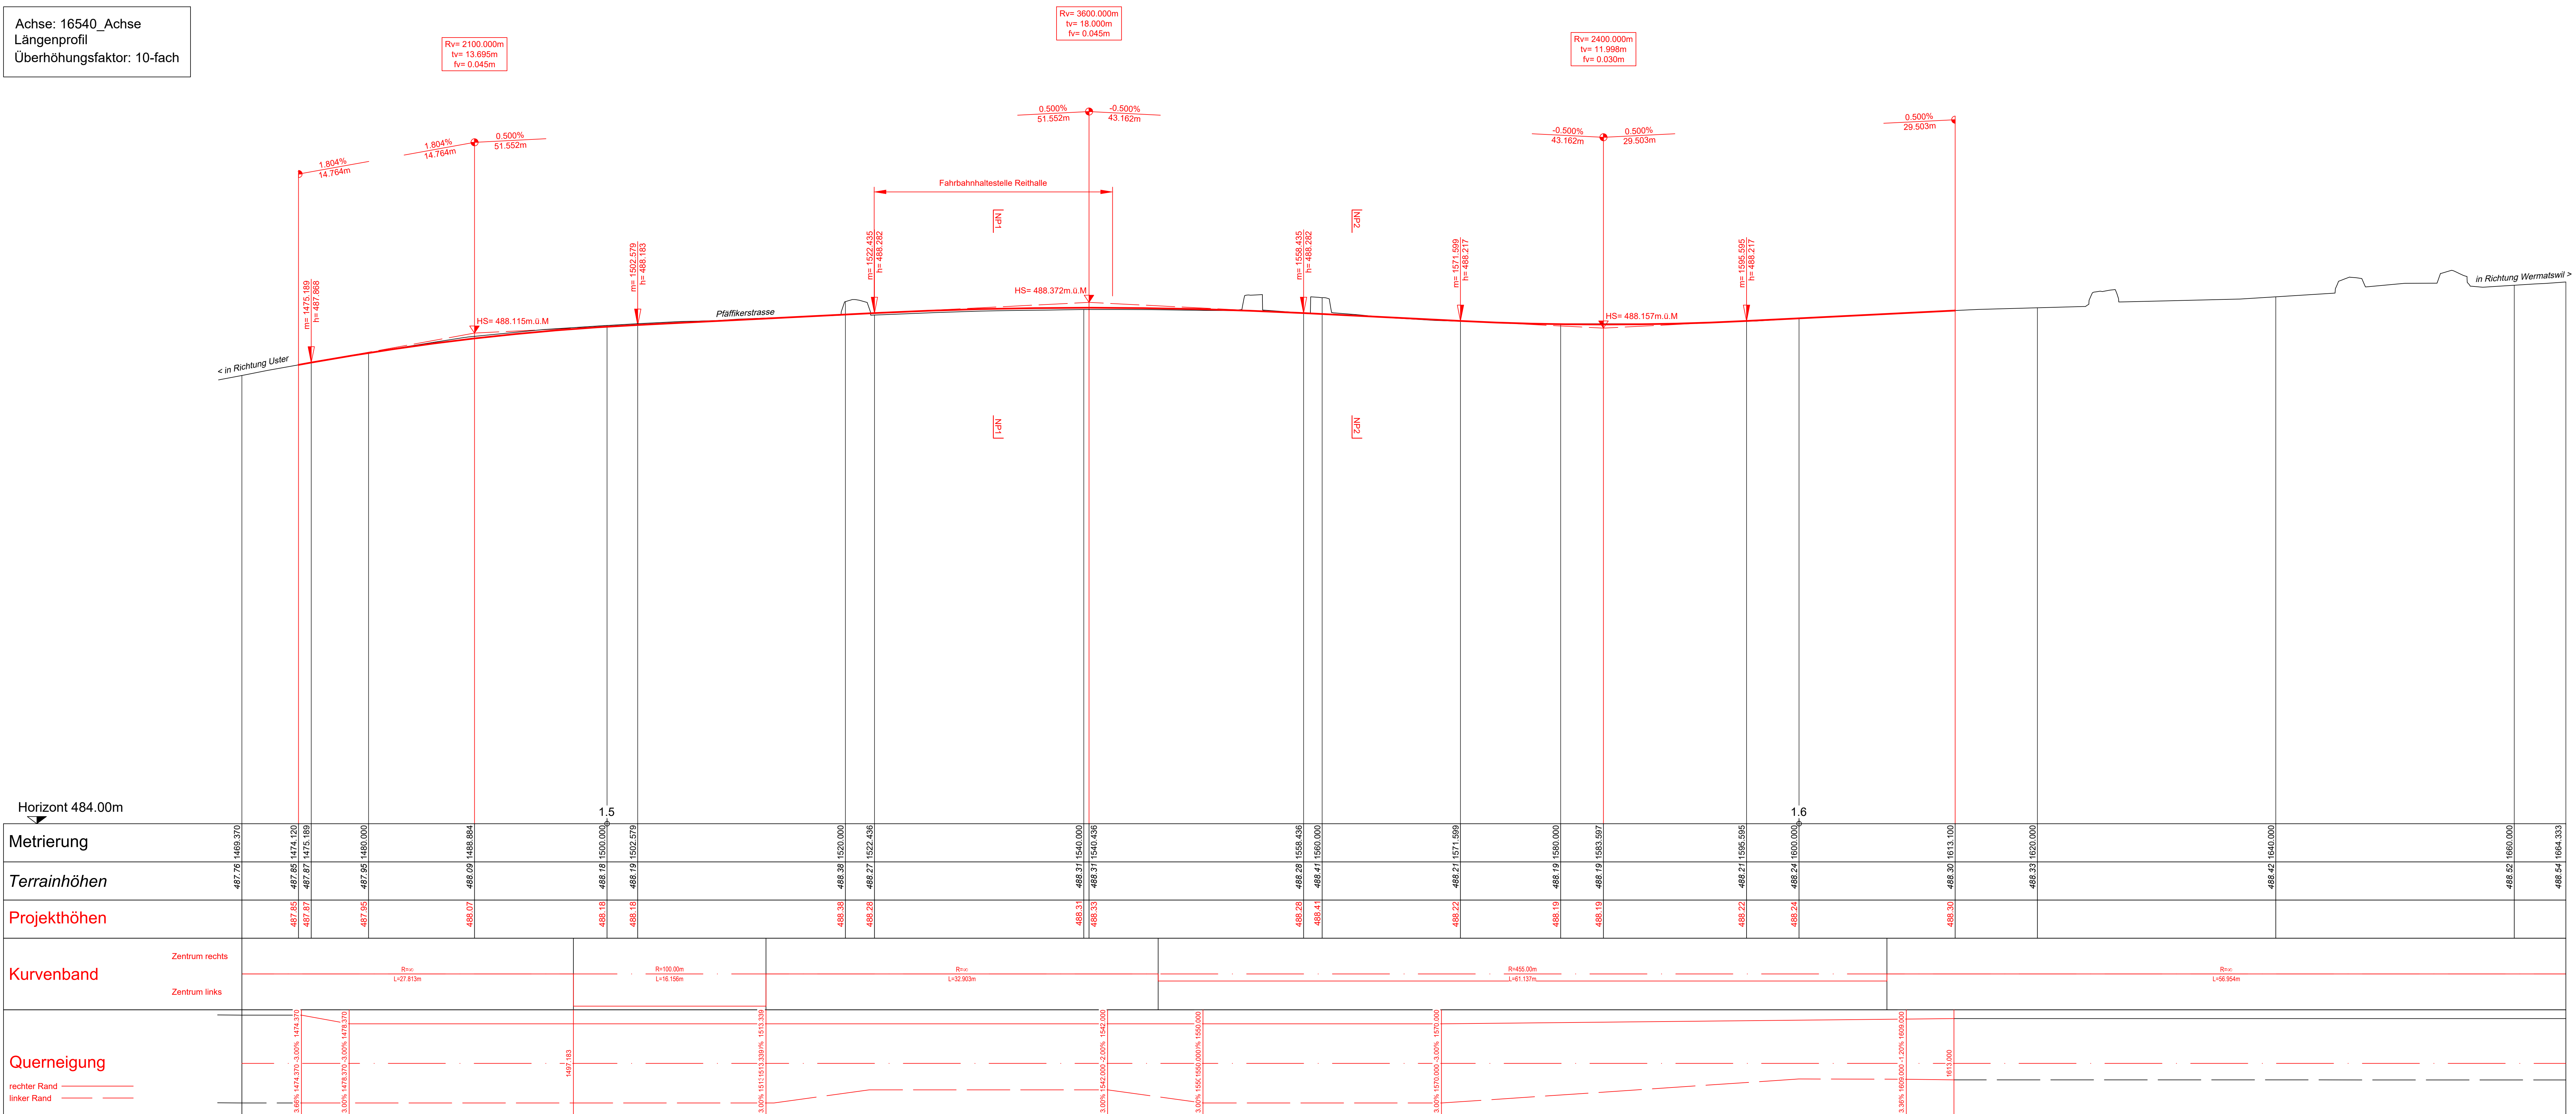

| Version | Verfasser |       |       | Bemerkungen | Format | Plan Nummer  |
|---------|-----------|-------|-------|-------------|--------|--------------|
|         | Datum     | Name  | Vitum |             |        |              |
| 0       | 03.06.22  | Schön | RUP   |             | 60/147 | 16540-31-301 |
| A       |           |       |       |             |        |              |
| B       |           |       |       |             |        |              |
| C       |           |       |       |             |        |              |
| D       |           |       |       |             |        |              |

|   |                                                        |                             |
|---|--------------------------------------------------------|-----------------------------|
|  <p>Kanton Zürich<br/>Baudirektion<br/>Tiefbauamt</p> <p>Projektieren und Realisieren</p> | Bearbeitungsstufe:                                     | <b>Vorprojekt</b>           |
|   | Gemeinde:                                              | <b>198 Uster</b>            |
|   | Strasse:                                               | <b>337 Pfäffikerstrasse</b> |
|   | Strecke:                                               | <b>Pfäffikerstrasse</b>     |
|   | km / Bauwerk:                                          | <b>1.485 - 1.660</b>        |
| Vorhaben:   | <b>Hindernisfreier Ausbau Bushaltestelle Reithalle</b> |                             |

**Längenprofil 1:200/20**

|  |                                     |
|--|-------------------------------------|
|  | <b>Bushaltestelle Reithalle</b>     |
|  | Projekt Nummer: <b>84S-82094-41</b> |

|                         |                                                                                     |                                                                                         |
|-------------------------|-------------------------------------------------------------------------------------|-----------------------------------------------------------------------------------------|
| <b>Projektverfasser</b> |  | Sumatrastrasse 22<br>Postfach, 8021 Zürich<br>Tel.: 043 244 82 82<br>Fax: 043 244 82 83 |
|-------------------------|-------------------------------------------------------------------------------------|-----------------------------------------------------------------------------------------|