


4

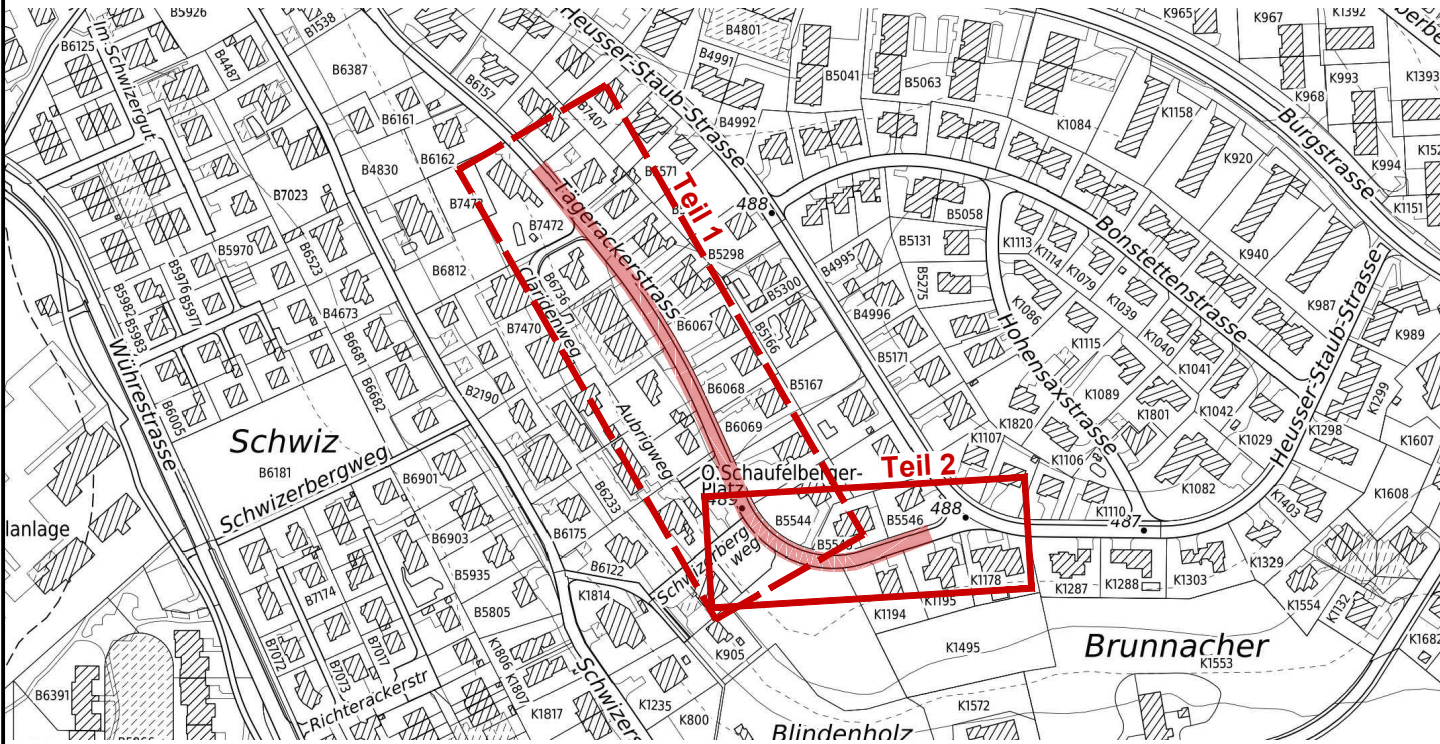

| Version | Verfasser | Datum | Name | Visum | Bemerkungen | Format   | Plan Nummer |
|---------|-----------|-------|------|-------|-------------|----------|-------------|
| 0       | 29.07.22  | sl    | ms   |       |             | 30 / 126 | 22.04-4     |
| A       |           |       |      |       |             |          |             |
| B       |           |       |      |       |             |          |             |
| C       |           |       |      |       |             |          |             |
| D       |           |       |      |       |             |          |             |



**uster**  
Wohnstadt am Wasser

Bearbeitungsstufe: **Bauprojekt**

Gemeinde: **Uster**

Strasse: **Tägerackerstrasse**

Strecke: **Claridenweg bis Heusser-Staub-Strasse**

km / Bauwerk: **0.000 - 0.300**

Vorhaben: **Erneuerung und Oberflächenneugestaltung**

**Situation 1:200**

**Teil 2: Schweizerbergweg bis Heusser-Stau-Strasse**

Projekt Nummer: **22.04**

**Projektverfasser**

**INSTRAG**  
BAUINGENIEURE AG

INSTRAG Bauingenieure AG  
Gschwaderstrasse 37 · 8610 Uster  
+41 44 244 80 70 · info@instrag.ch

Fahrbahn (Ersatz Deck- und Tragschicht)

Deckschicht AC 8 N B 70/100 3.0 cm

Tragschicht AC T 22 N B 70/100 7.0 cm

Fundationsausgleich UG 0/45, OC 85 (63mm) ca. 5.0 cm

Gehweg (Ersatz Deck- und Tragschicht)

Deckschicht AC 8 N B 70/100 2.5 cm

Tragschicht AC T 16 N B 70/100 5.5 cm

Fundationsausgleich UG 0/45, OC 85 (63mm) ca. 5.0 cm

Natursteinpflasterung / Natursteinplatten

Betonverbundsteine / Betonplatten

Beton

Grünfläche

Rasenliner / Rasengittersteine

Chaussierung

Neuer Strassenablauf (NBR-SA Ø700)

Neuer Kandelaber (6.0m LPH, Leuchte Metro 60)

Neuer Hydrant

Ersatz Abdeckung Strassenablauf (NBR-SA Ø700)

Bestehender Kandelaber

normal: abgesenkt: gestürzt:

Darstellung in Situation

Bundstein (BU) Uster-Norm 2.9

Bordstein (BO) Uster-Norm 2.7


Bord-Wasserstein (BO+WS) Uster-Norm 2.8

Bordstein mit 3-reihigem Wasserstein (BO+WS 3-reihig) Uster-Norm 2.14

Stellplatte 8/25 (SN) Uster-Norm 2.10

Randstein 12-15/25 (RN) Uster-Norm 2.1 (abgesenkt: 2.2 / gestürzt: 2.3)

Randstein 12-15/25 mit Wasserstein (RN+WS) Uster-Norm 2.5 (gestürzt: 2.4)

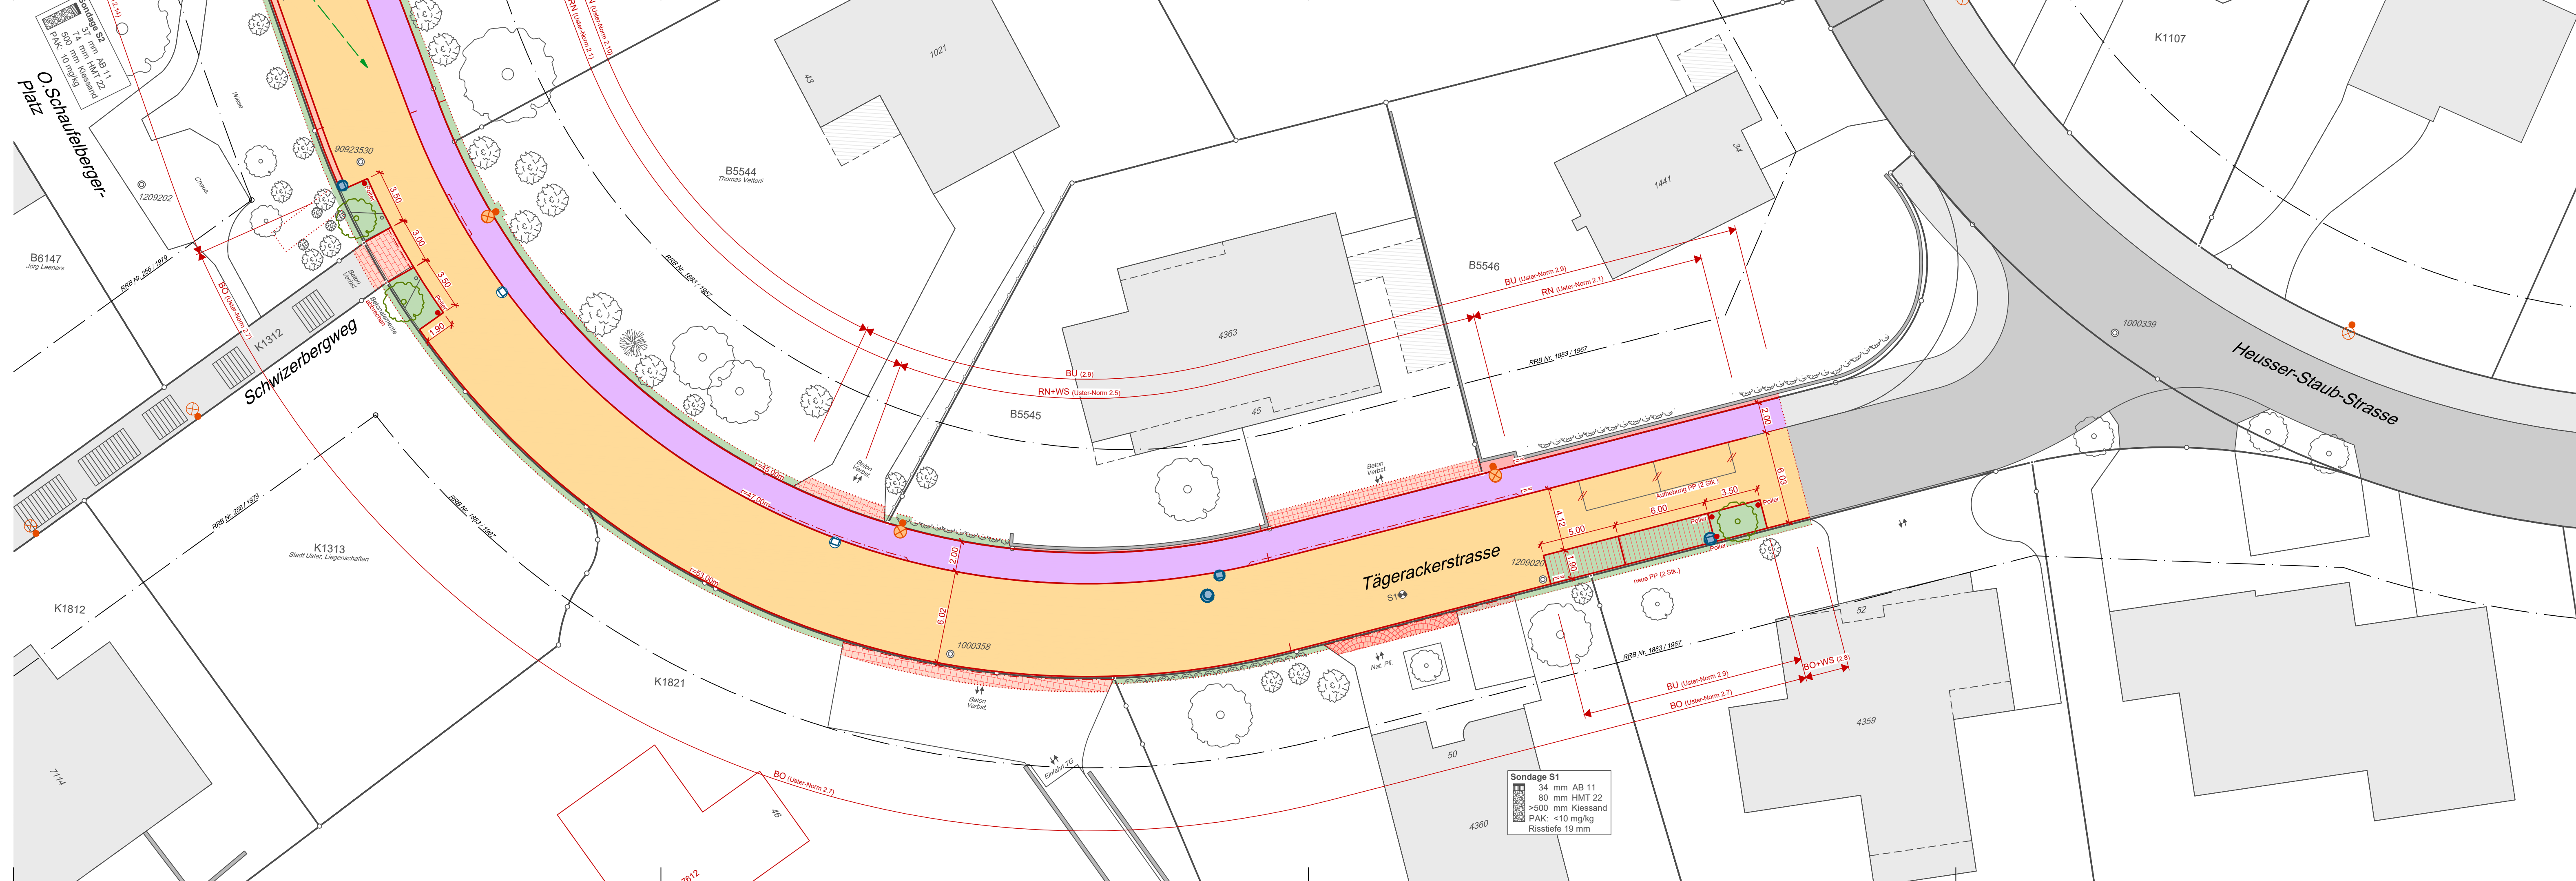

P:\22.04 Tägerackerstrasse, Uster\03 Planung\43 Bauprojekt\1 Pläne\1 DWG\22.04-101-sit.dwg