





Platzfassade A-A

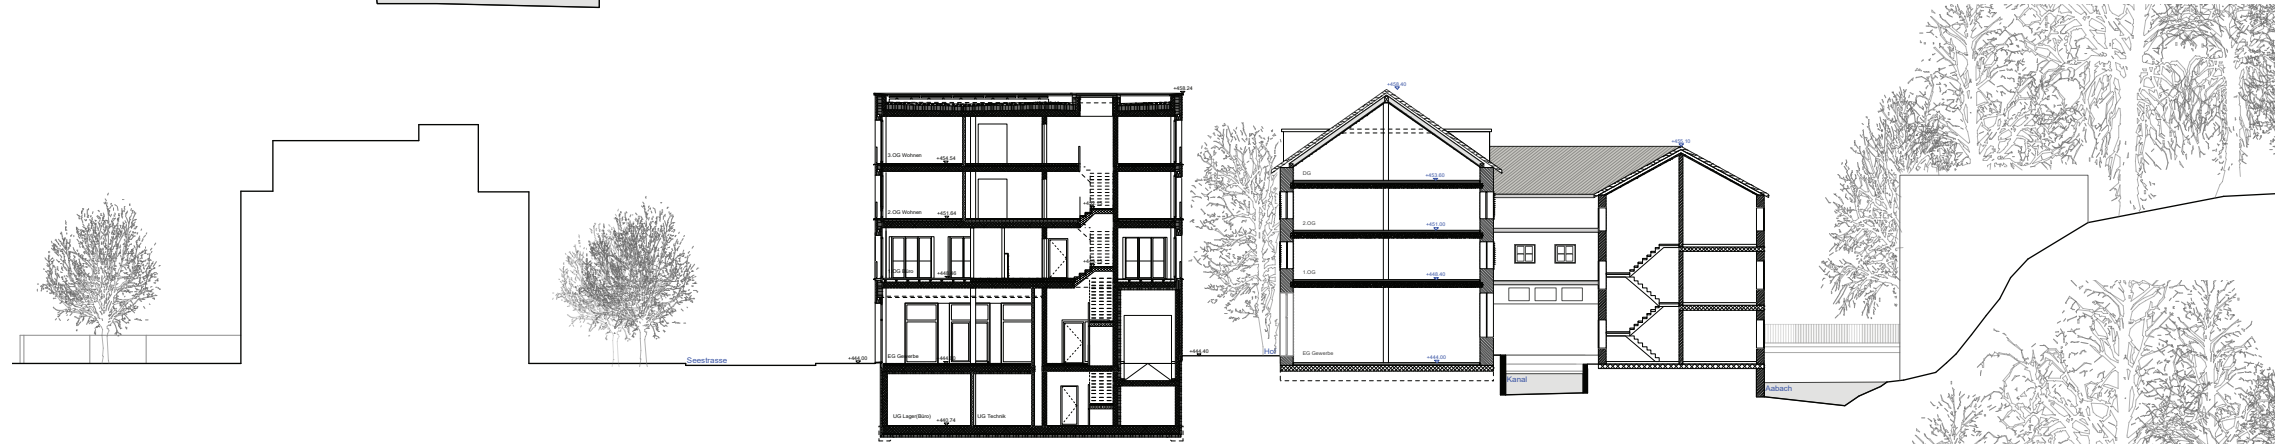


Querschnitt B-B



Hoffassade C-C

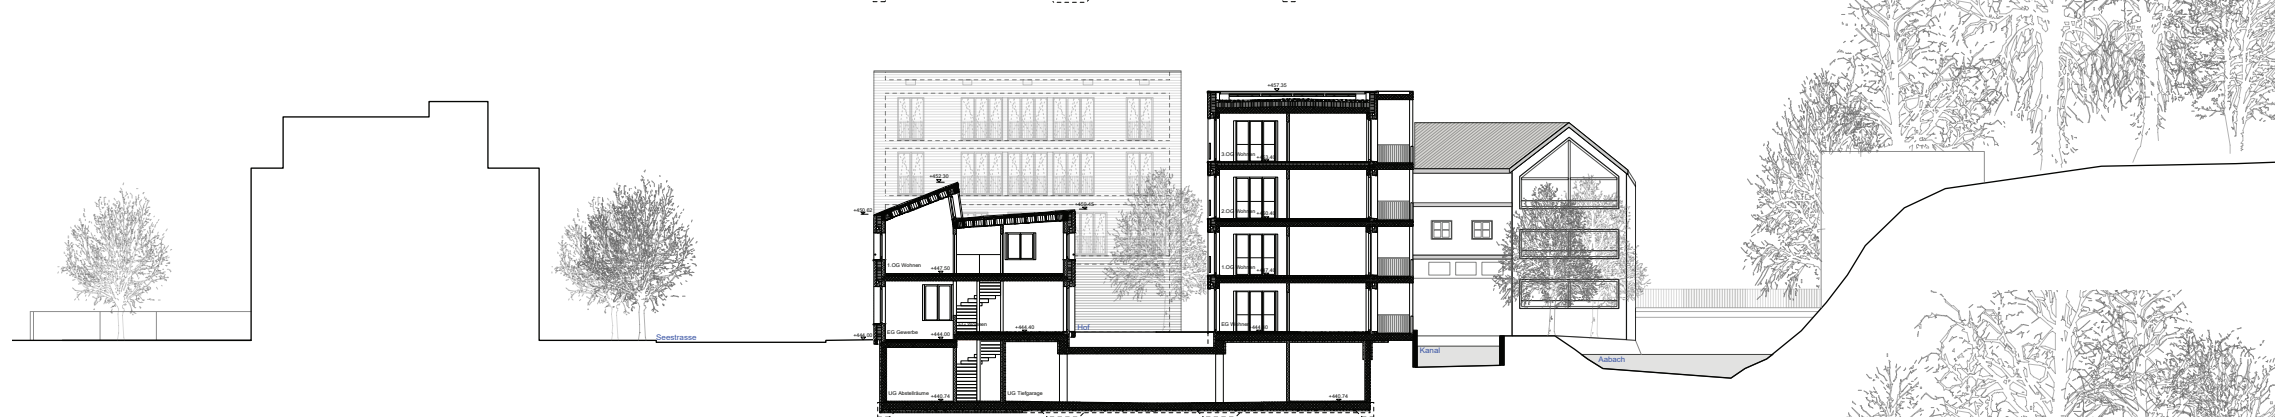


Querschnitt D-D

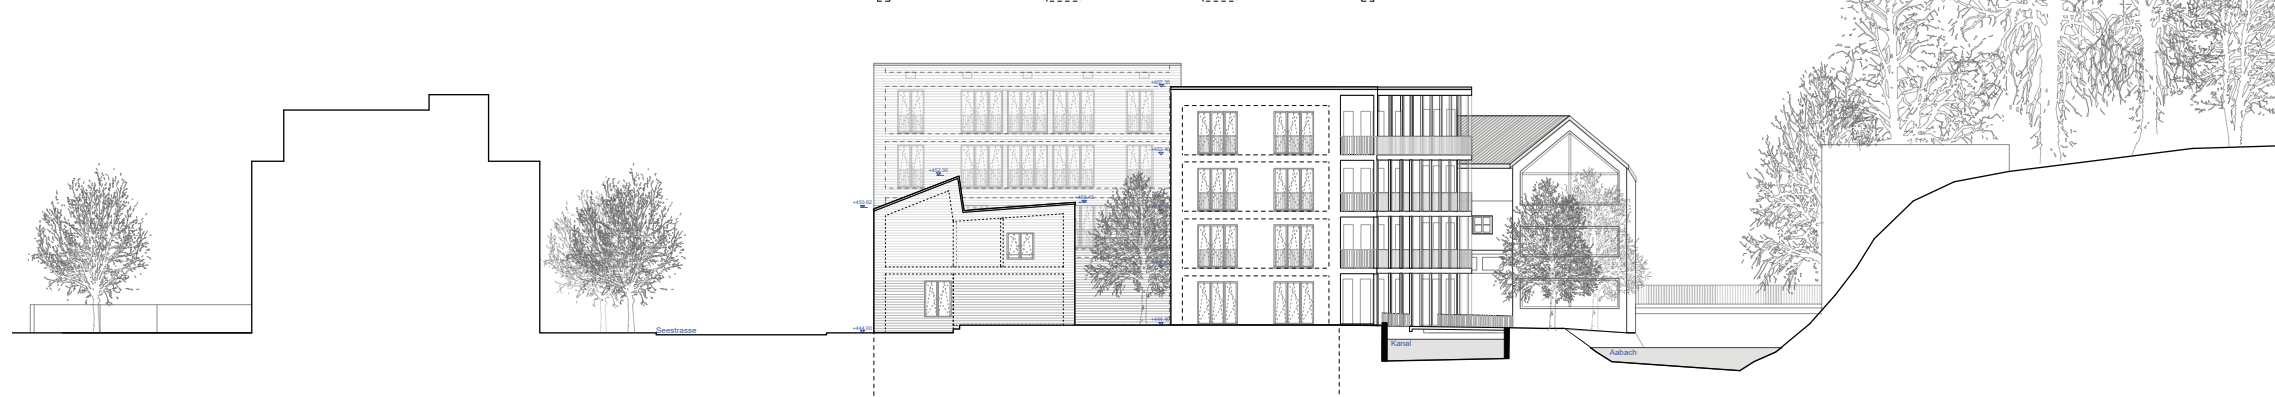

Fassade E-E



Strassenfassade

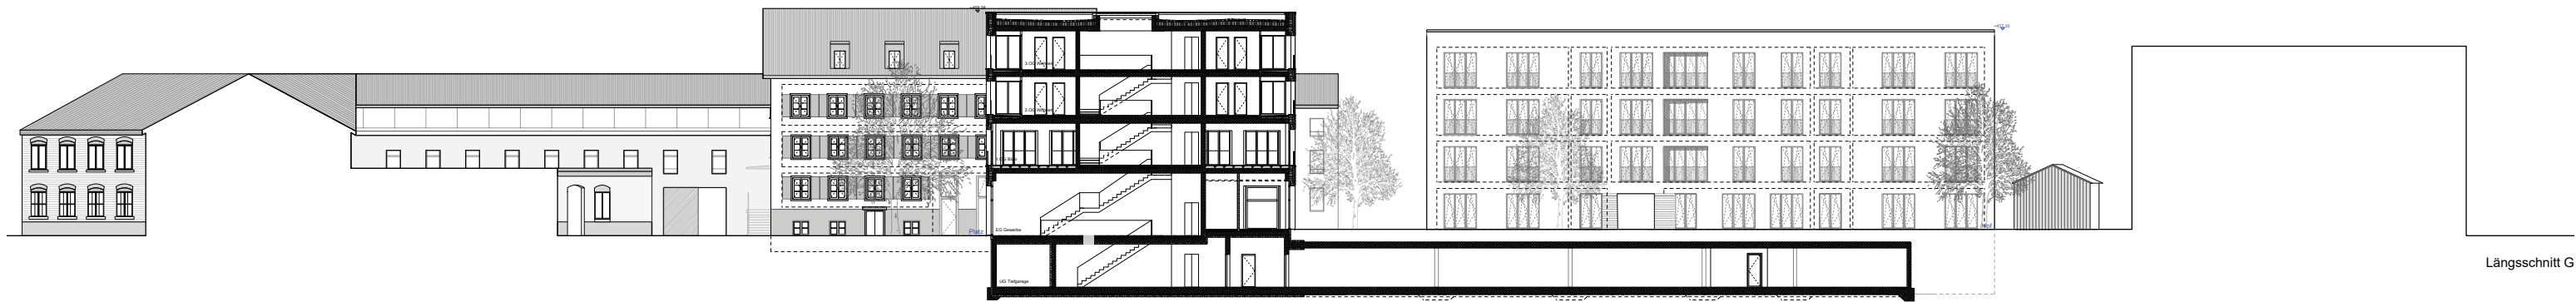


Längsschnitt G



Hoffassade F-F



Hoffassade I-I

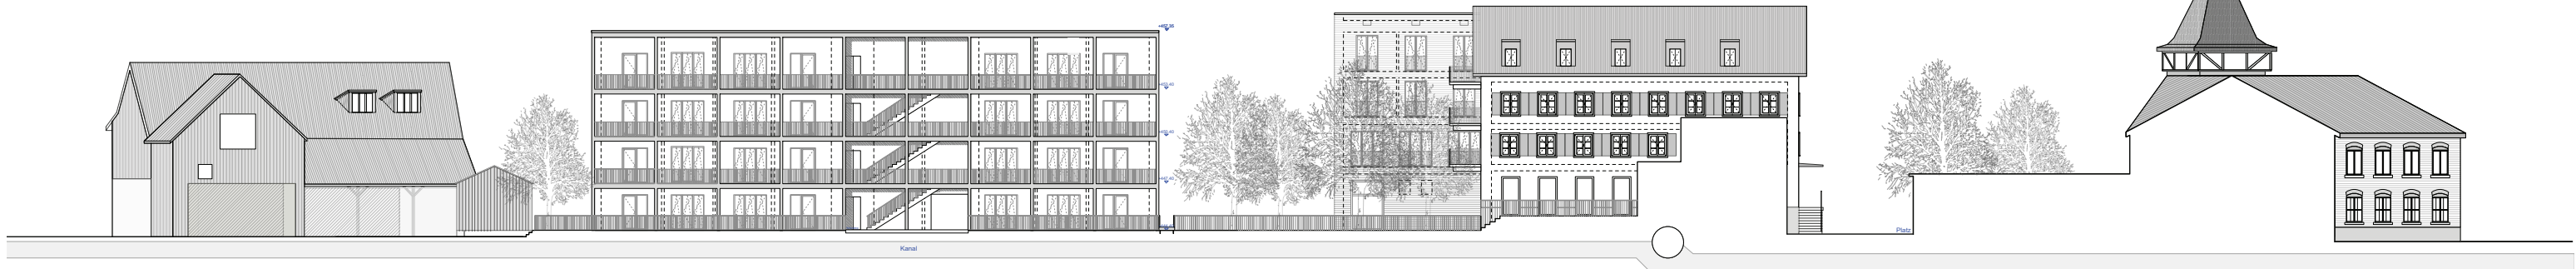


Hoffassade J-J






Architektur


Haus am Platz	1:200
Haus an der Strasse	1:200
Haus am Wasser	1:200
Turbinenhaus	1:200

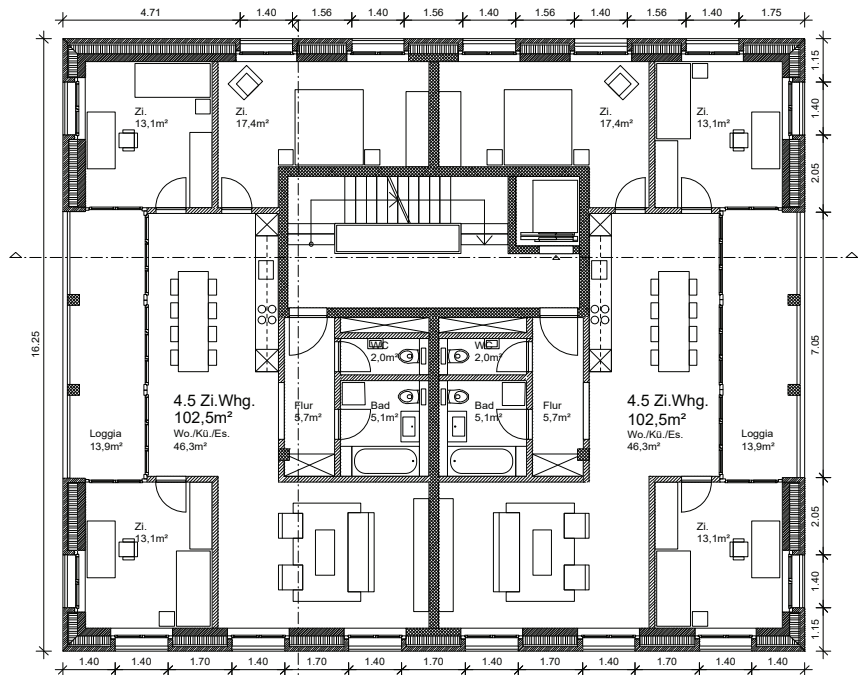

Grundriss 2.+3. Obergeschoss

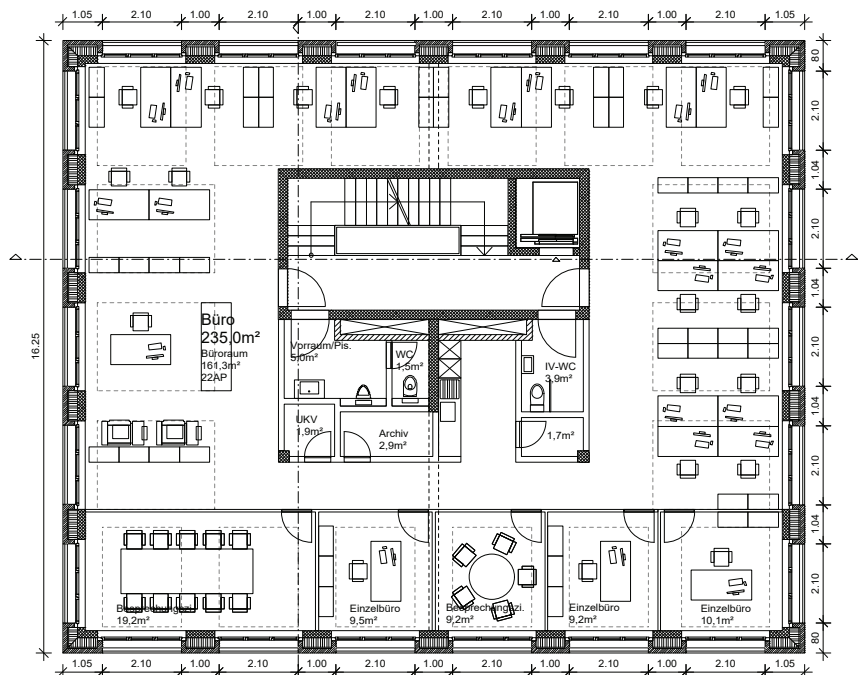

Grundriss 1. Obergeschoss

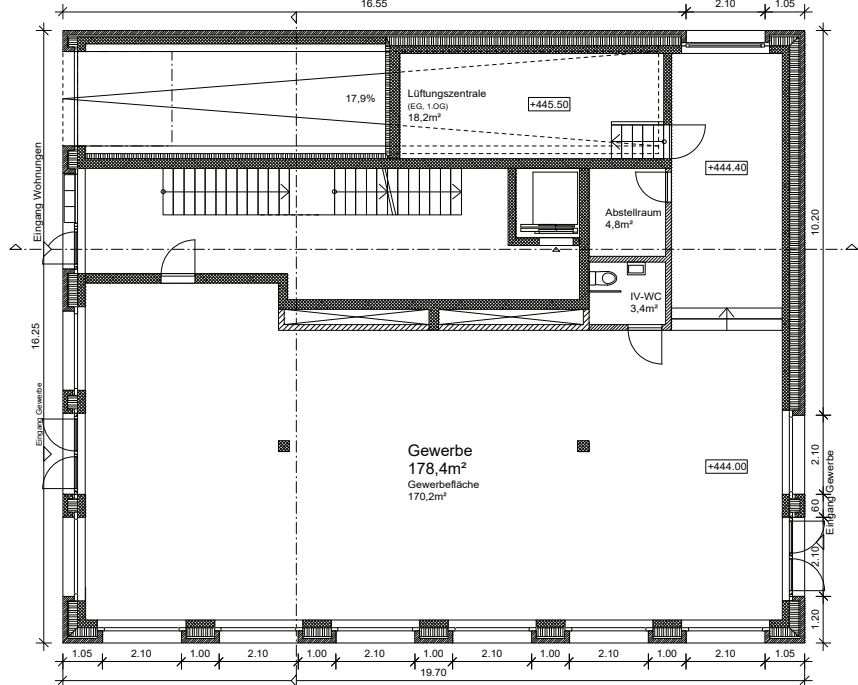

Grundriss Erdgeschoss



Querschnitt



Ansicht West (Platz)



Ansicht Ost




Längsschnitt




Ansicht Süd (Strasse)




Ansicht Nord

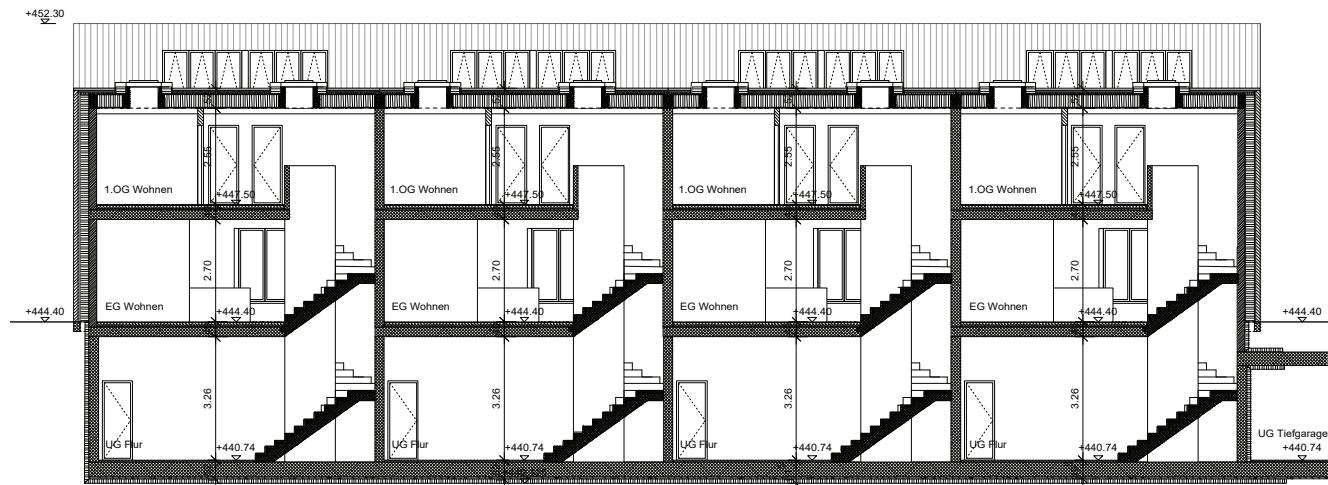


Längsschnitt

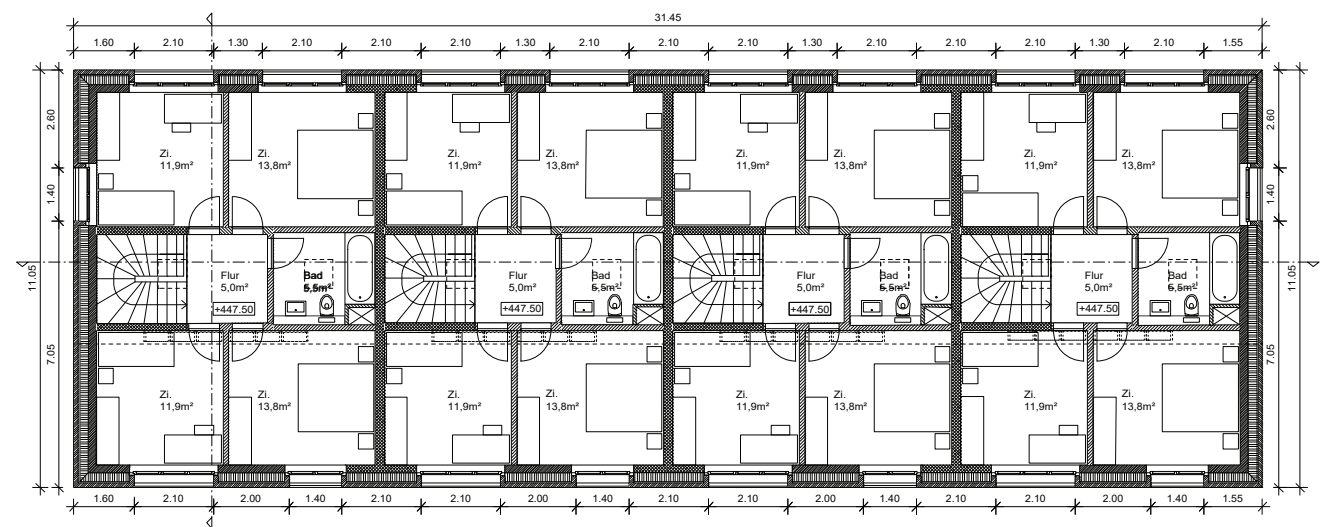


Grundriss 1.Obergeschoss

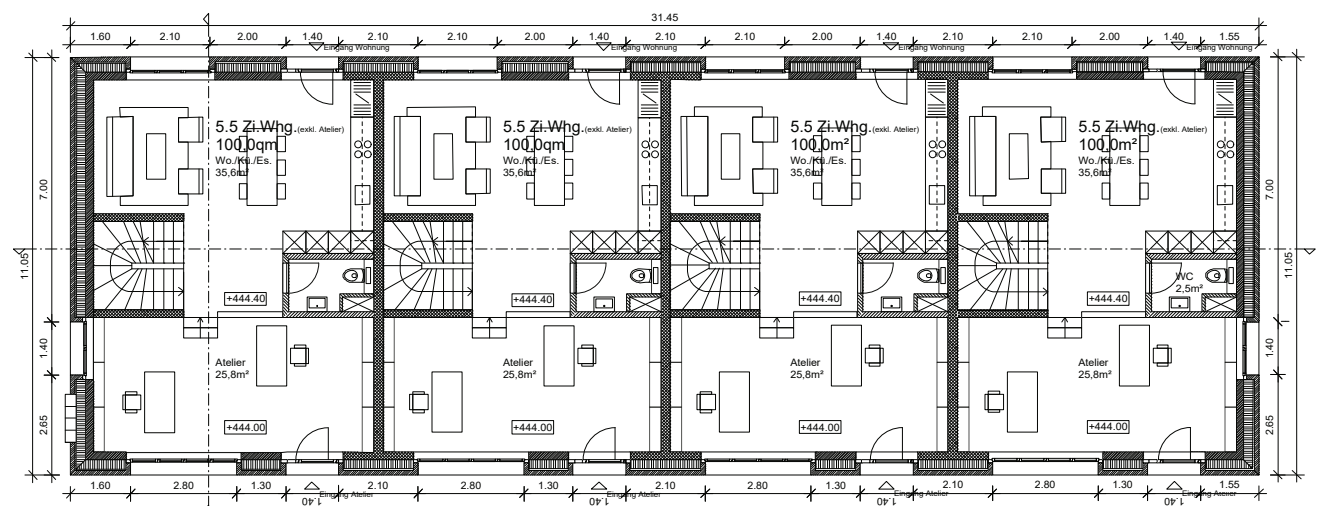


Grundriss Erdgeschoss

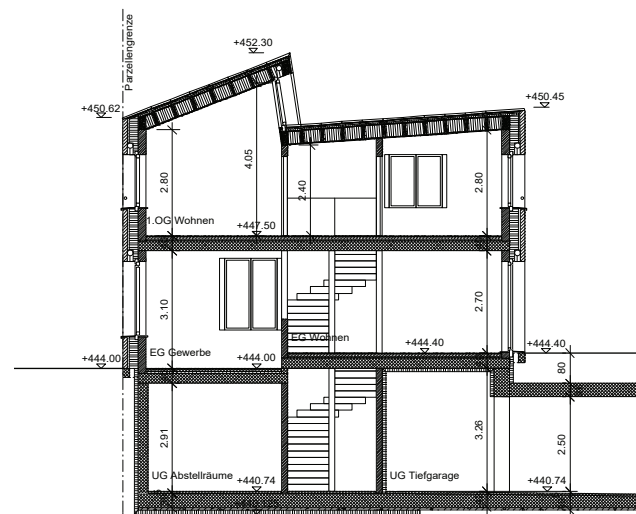


Querschnitt

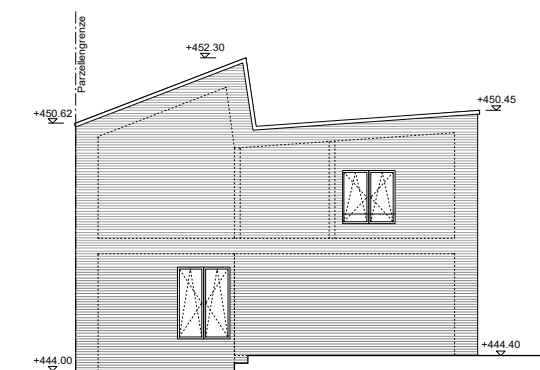


Ansicht Ost

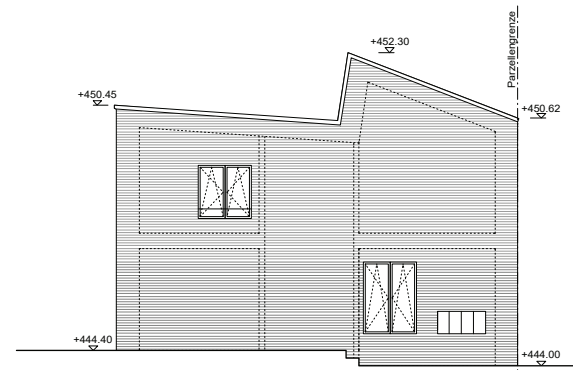


Ansicht West

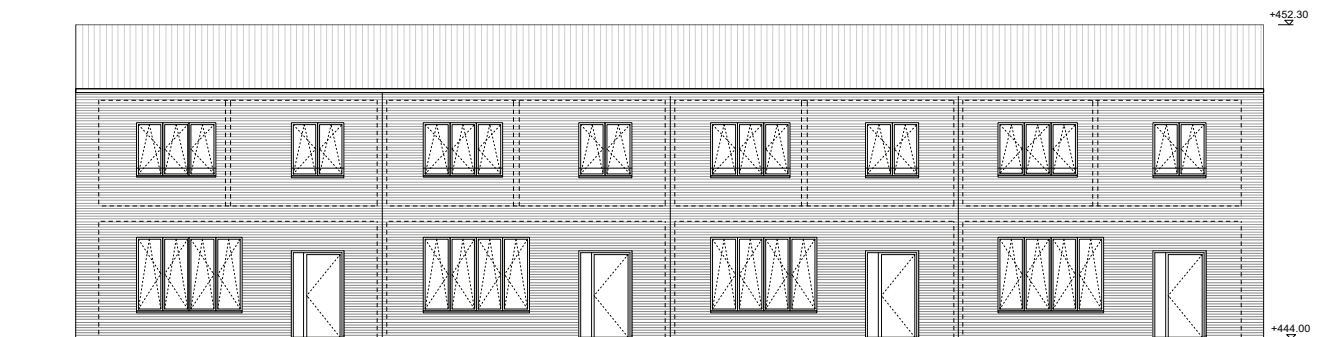

Ansicht Nord (Innenhof)

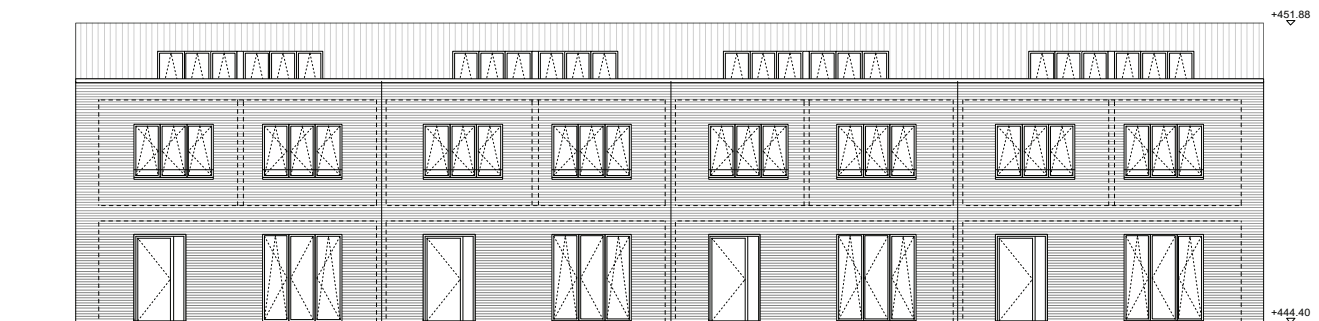


Ansicht Süd (Strasse)

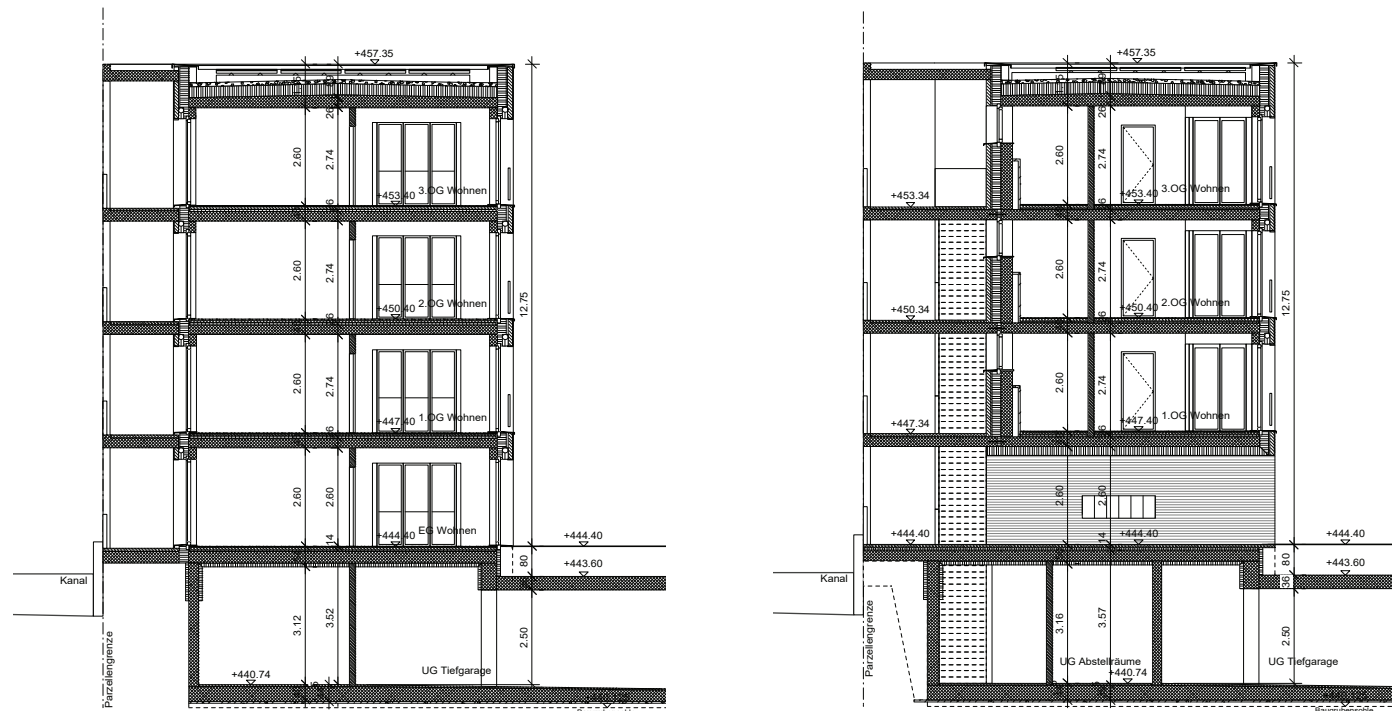


Schnitt Wohnung


Schnitt Durchgang, Treppe

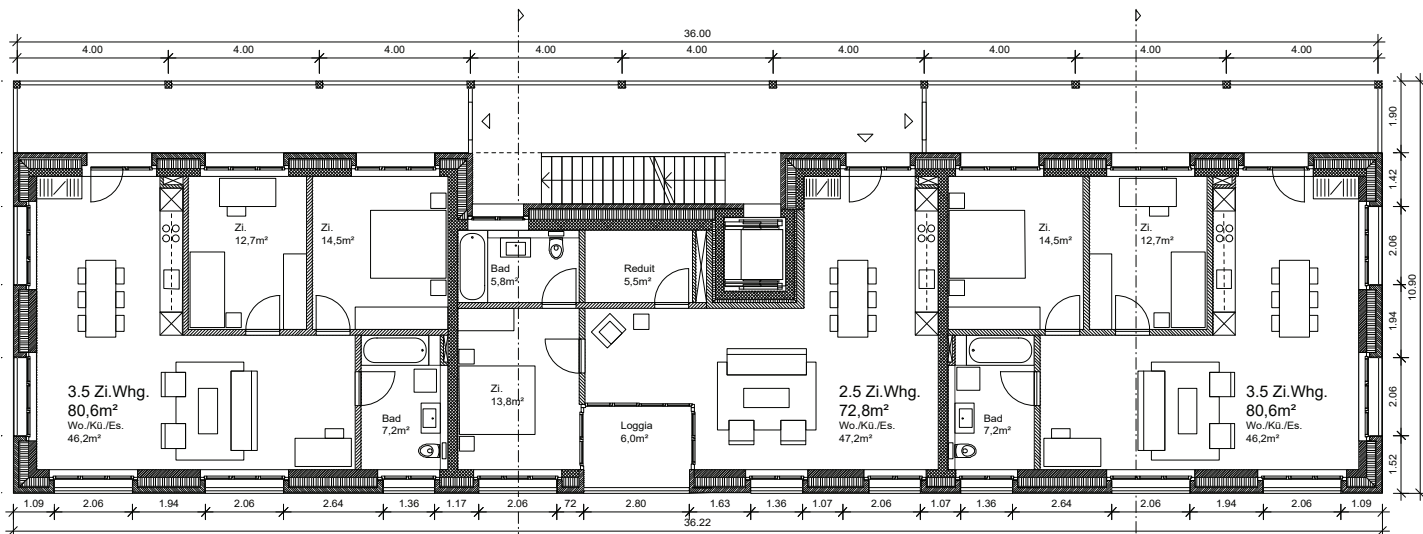


Grundriss 1.-3. Obergeschoss

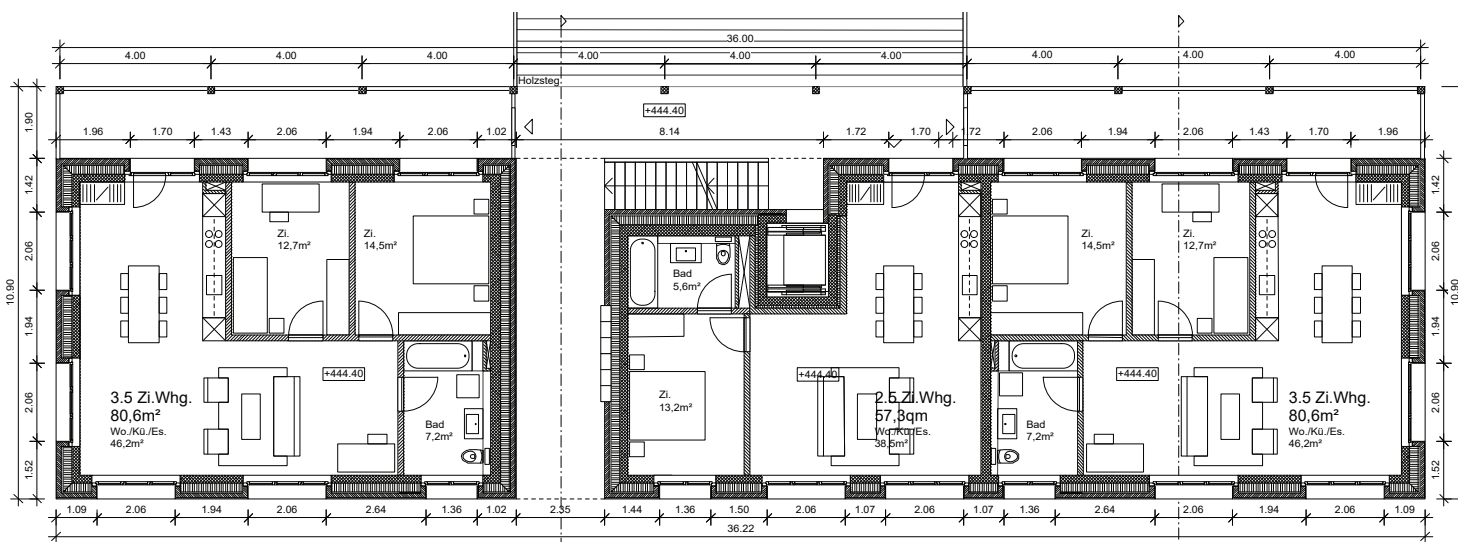


Grundriss Erdgeschoss

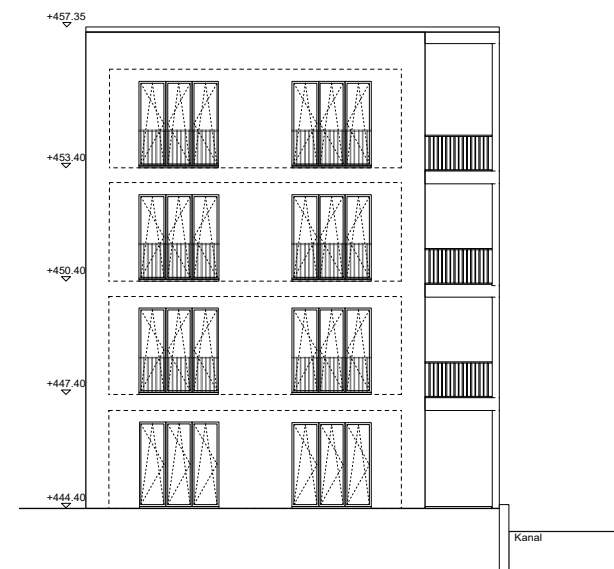

Ansicht Ost

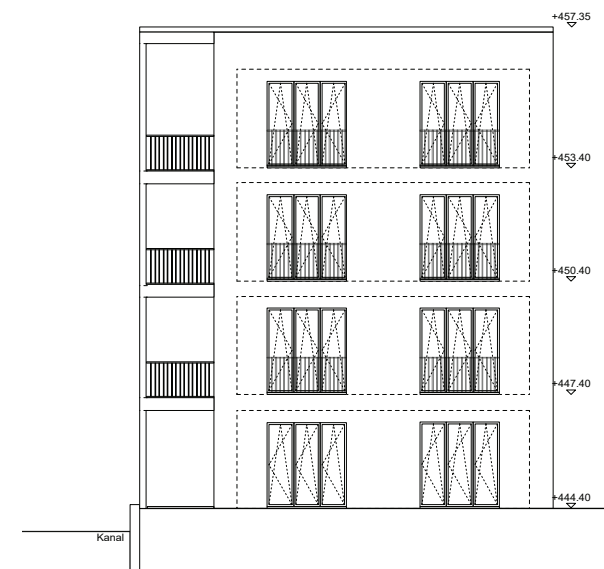


Ansicht West

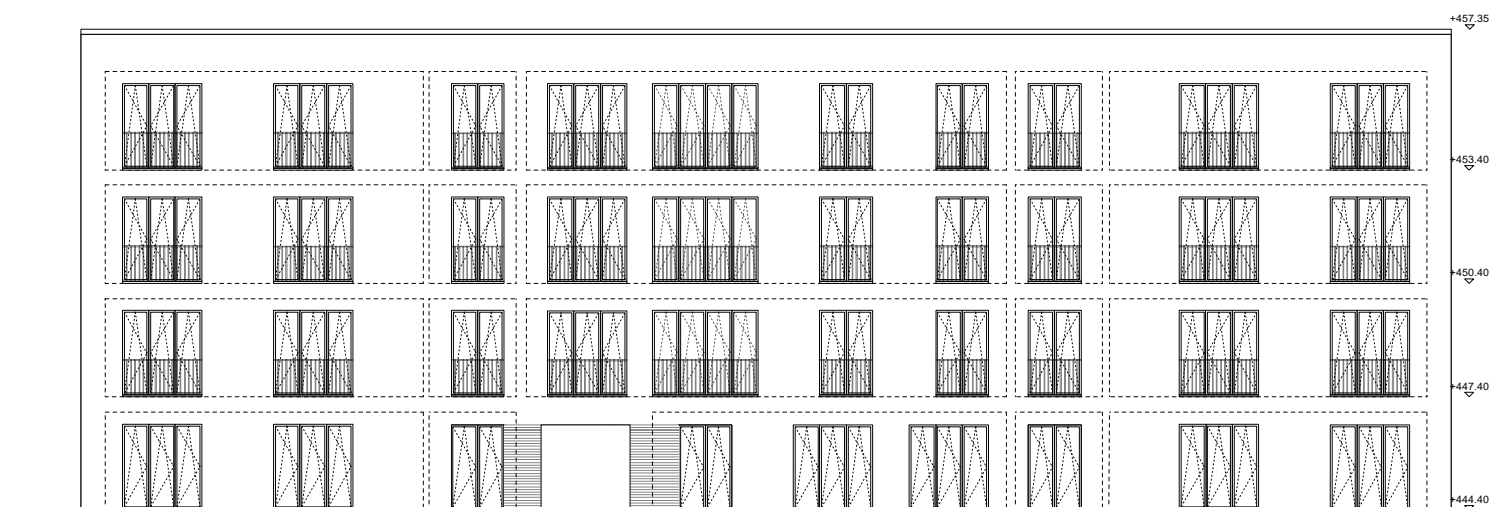


Ansicht Süd




Ansicht Nord

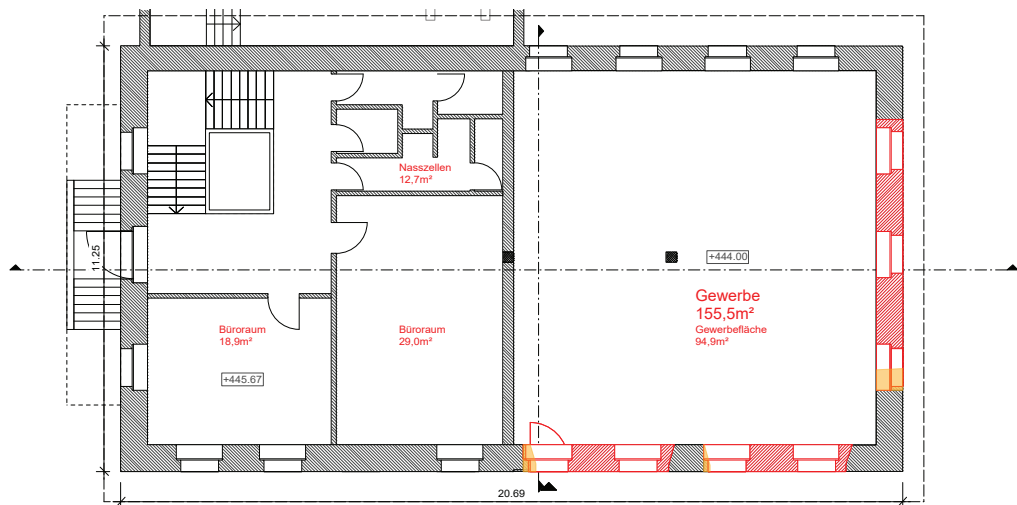


Grundriss Ebene 0

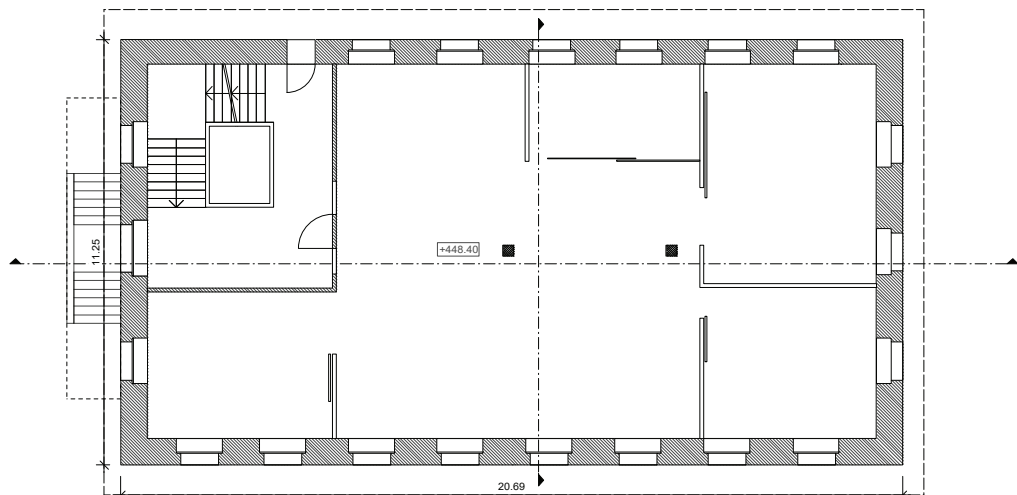


Grundriss Ebene 1

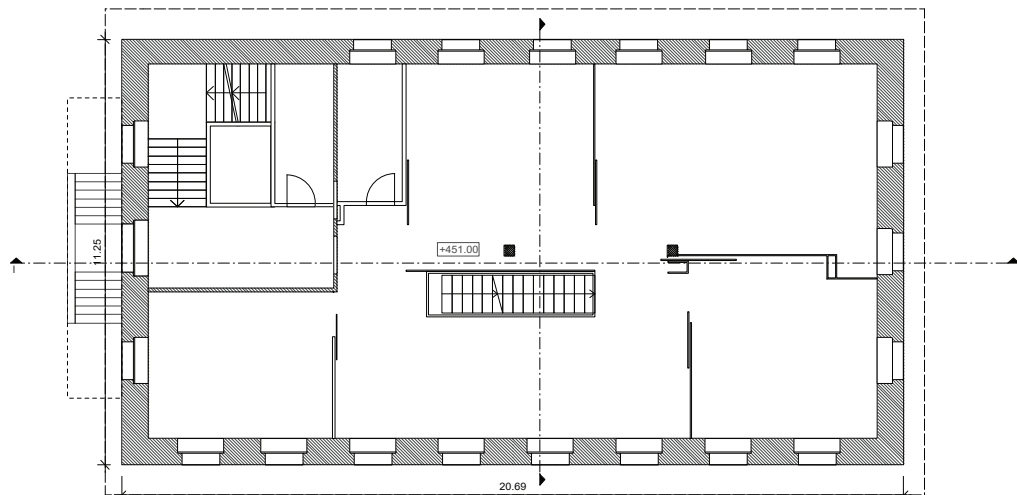


Grundriss Ebene 2

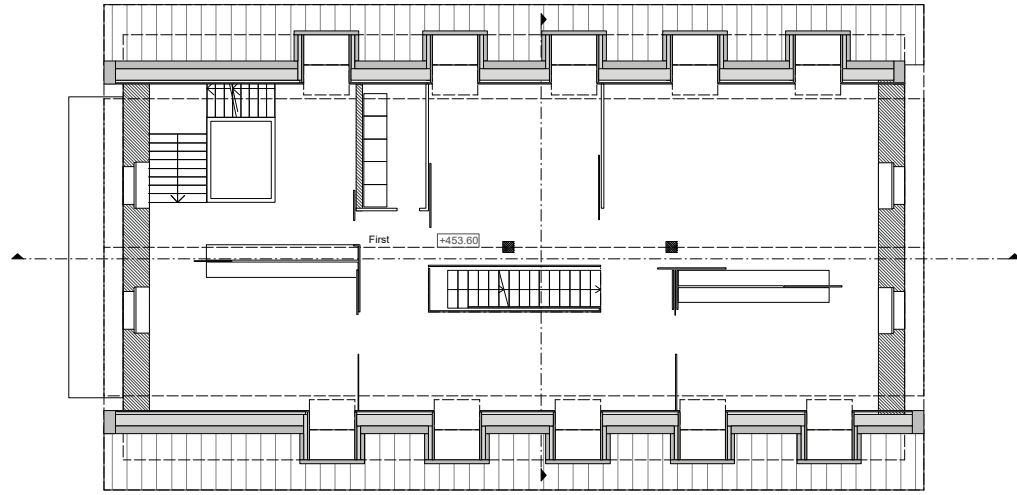


Grundriss Ebene 3

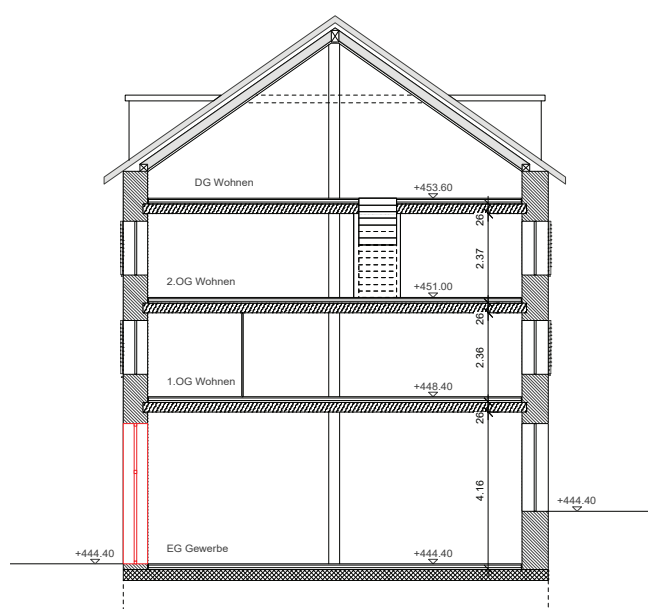


Querschnitt

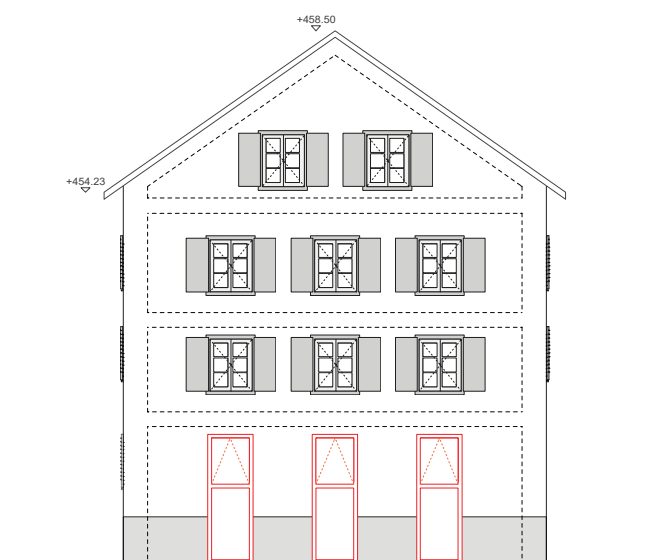

Ansicht West

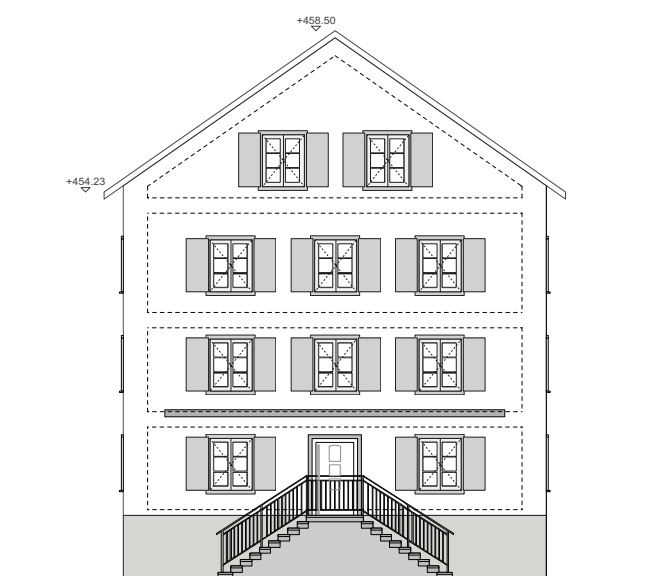

Ansicht Ost (Innenhof)

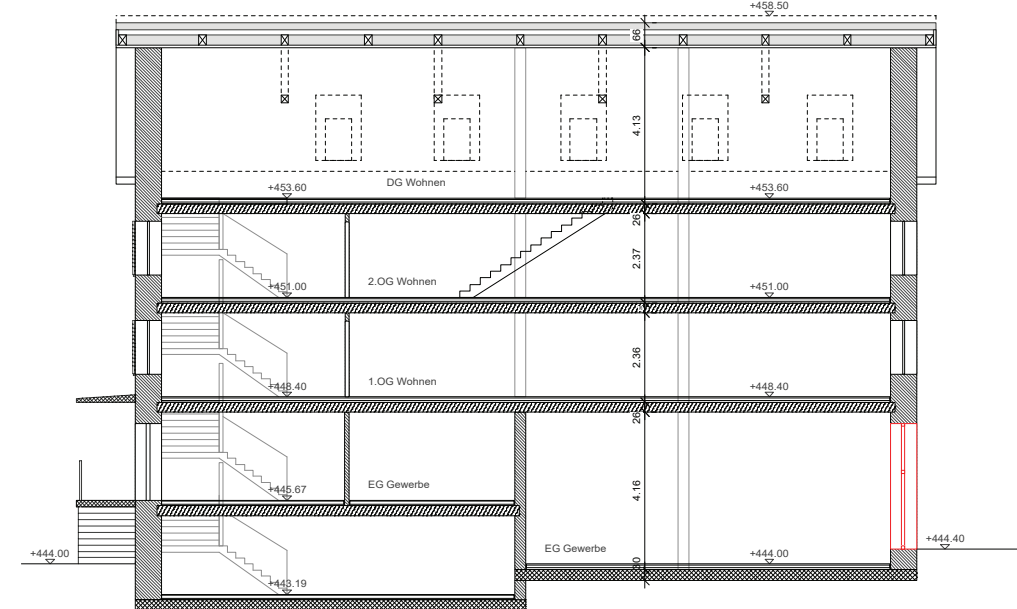






Längsschnitt



Ansicht Süd (Platz)




Ansicht Nord (Kanal)

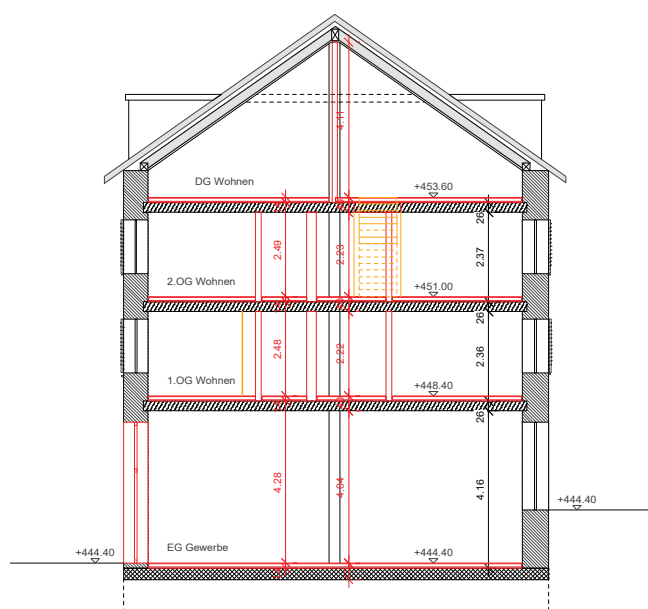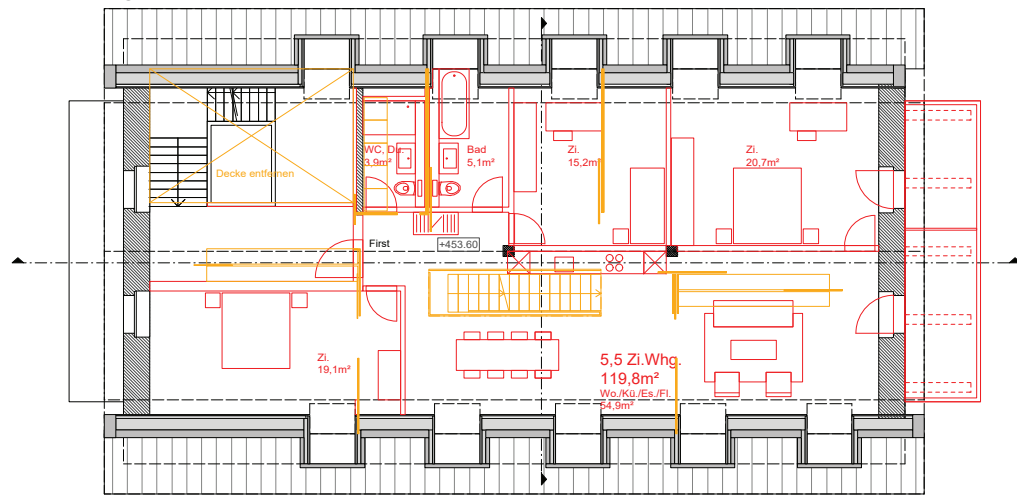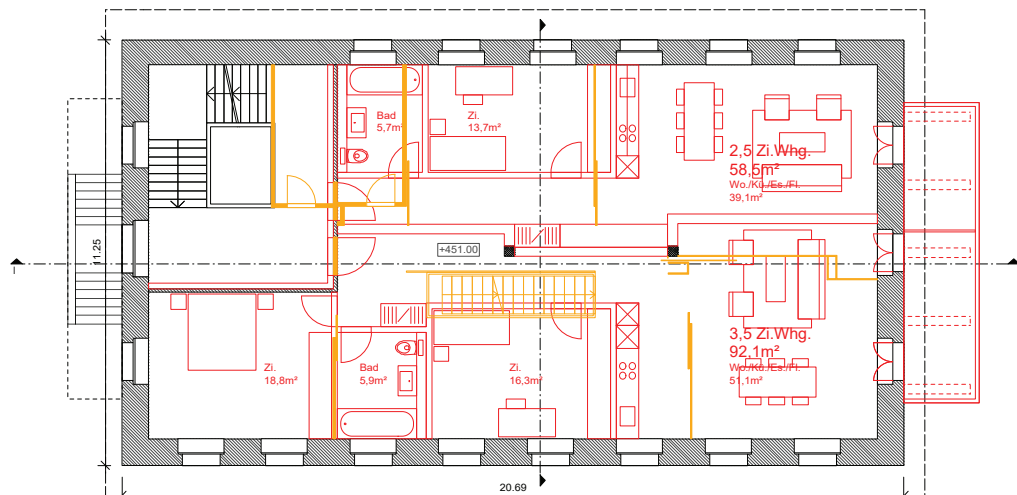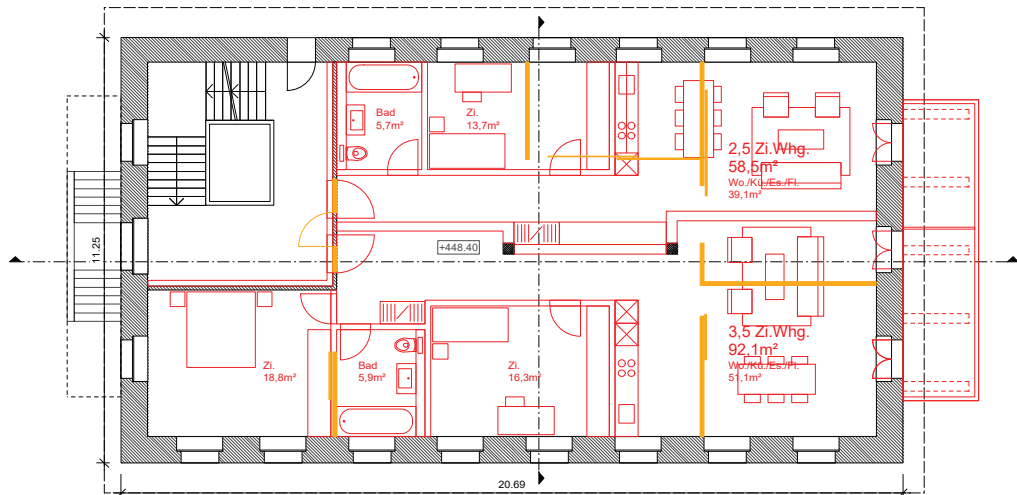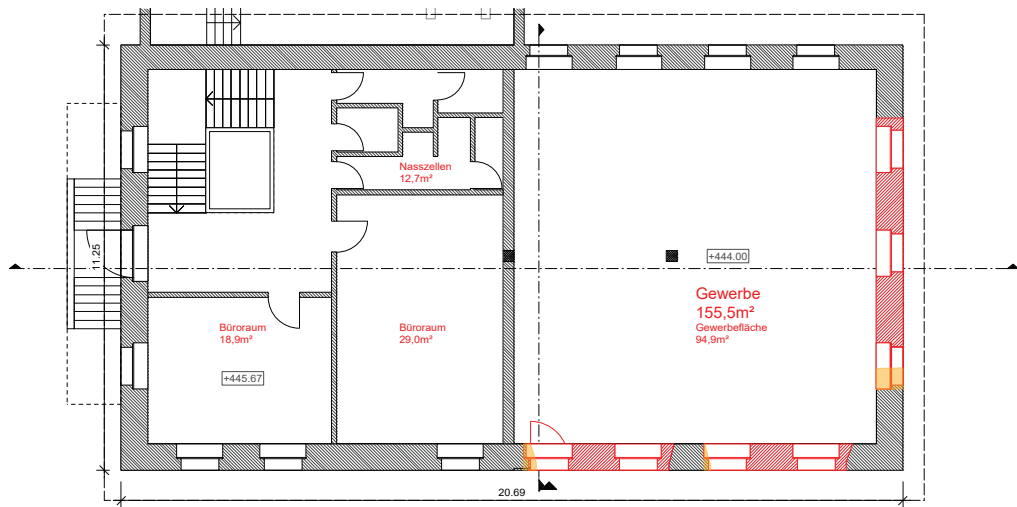


Querschnitt



Ansicht West

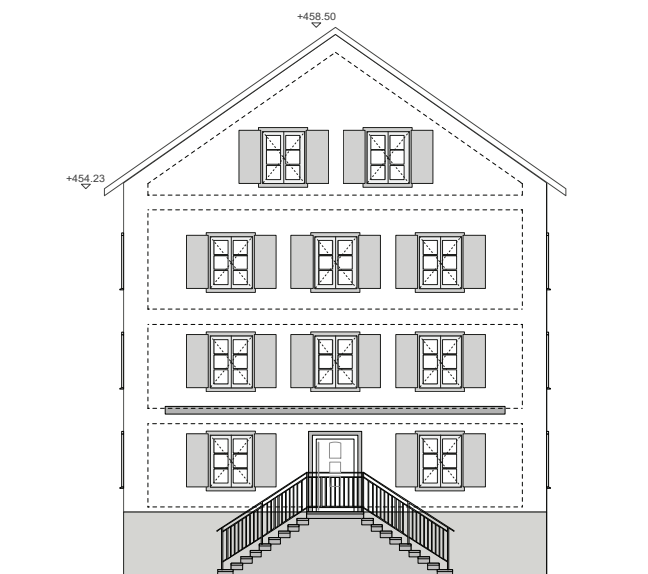


Ansicht Ost (Innenhof)

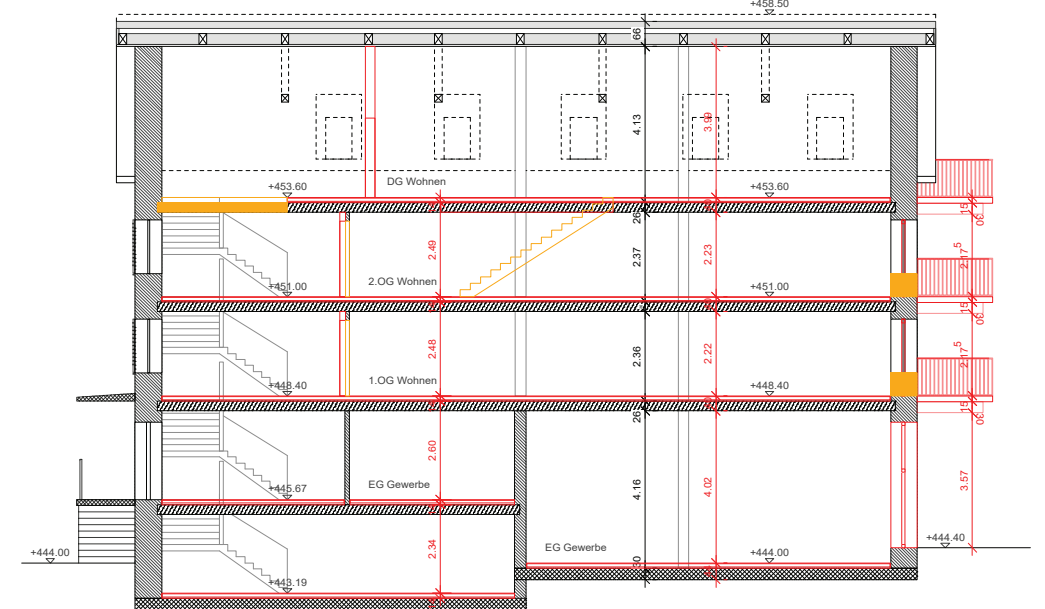

Längsschnitt



Ansicht Süd (Platz)

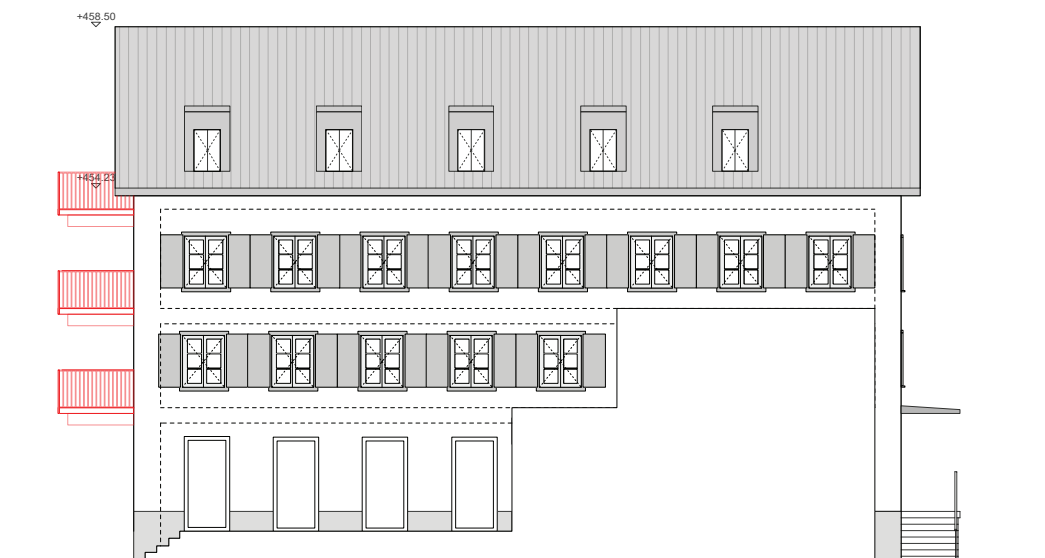

Ansicht Nord (Kanal)

Kennwerte

HNF/NNF/ANF/VF/FF