


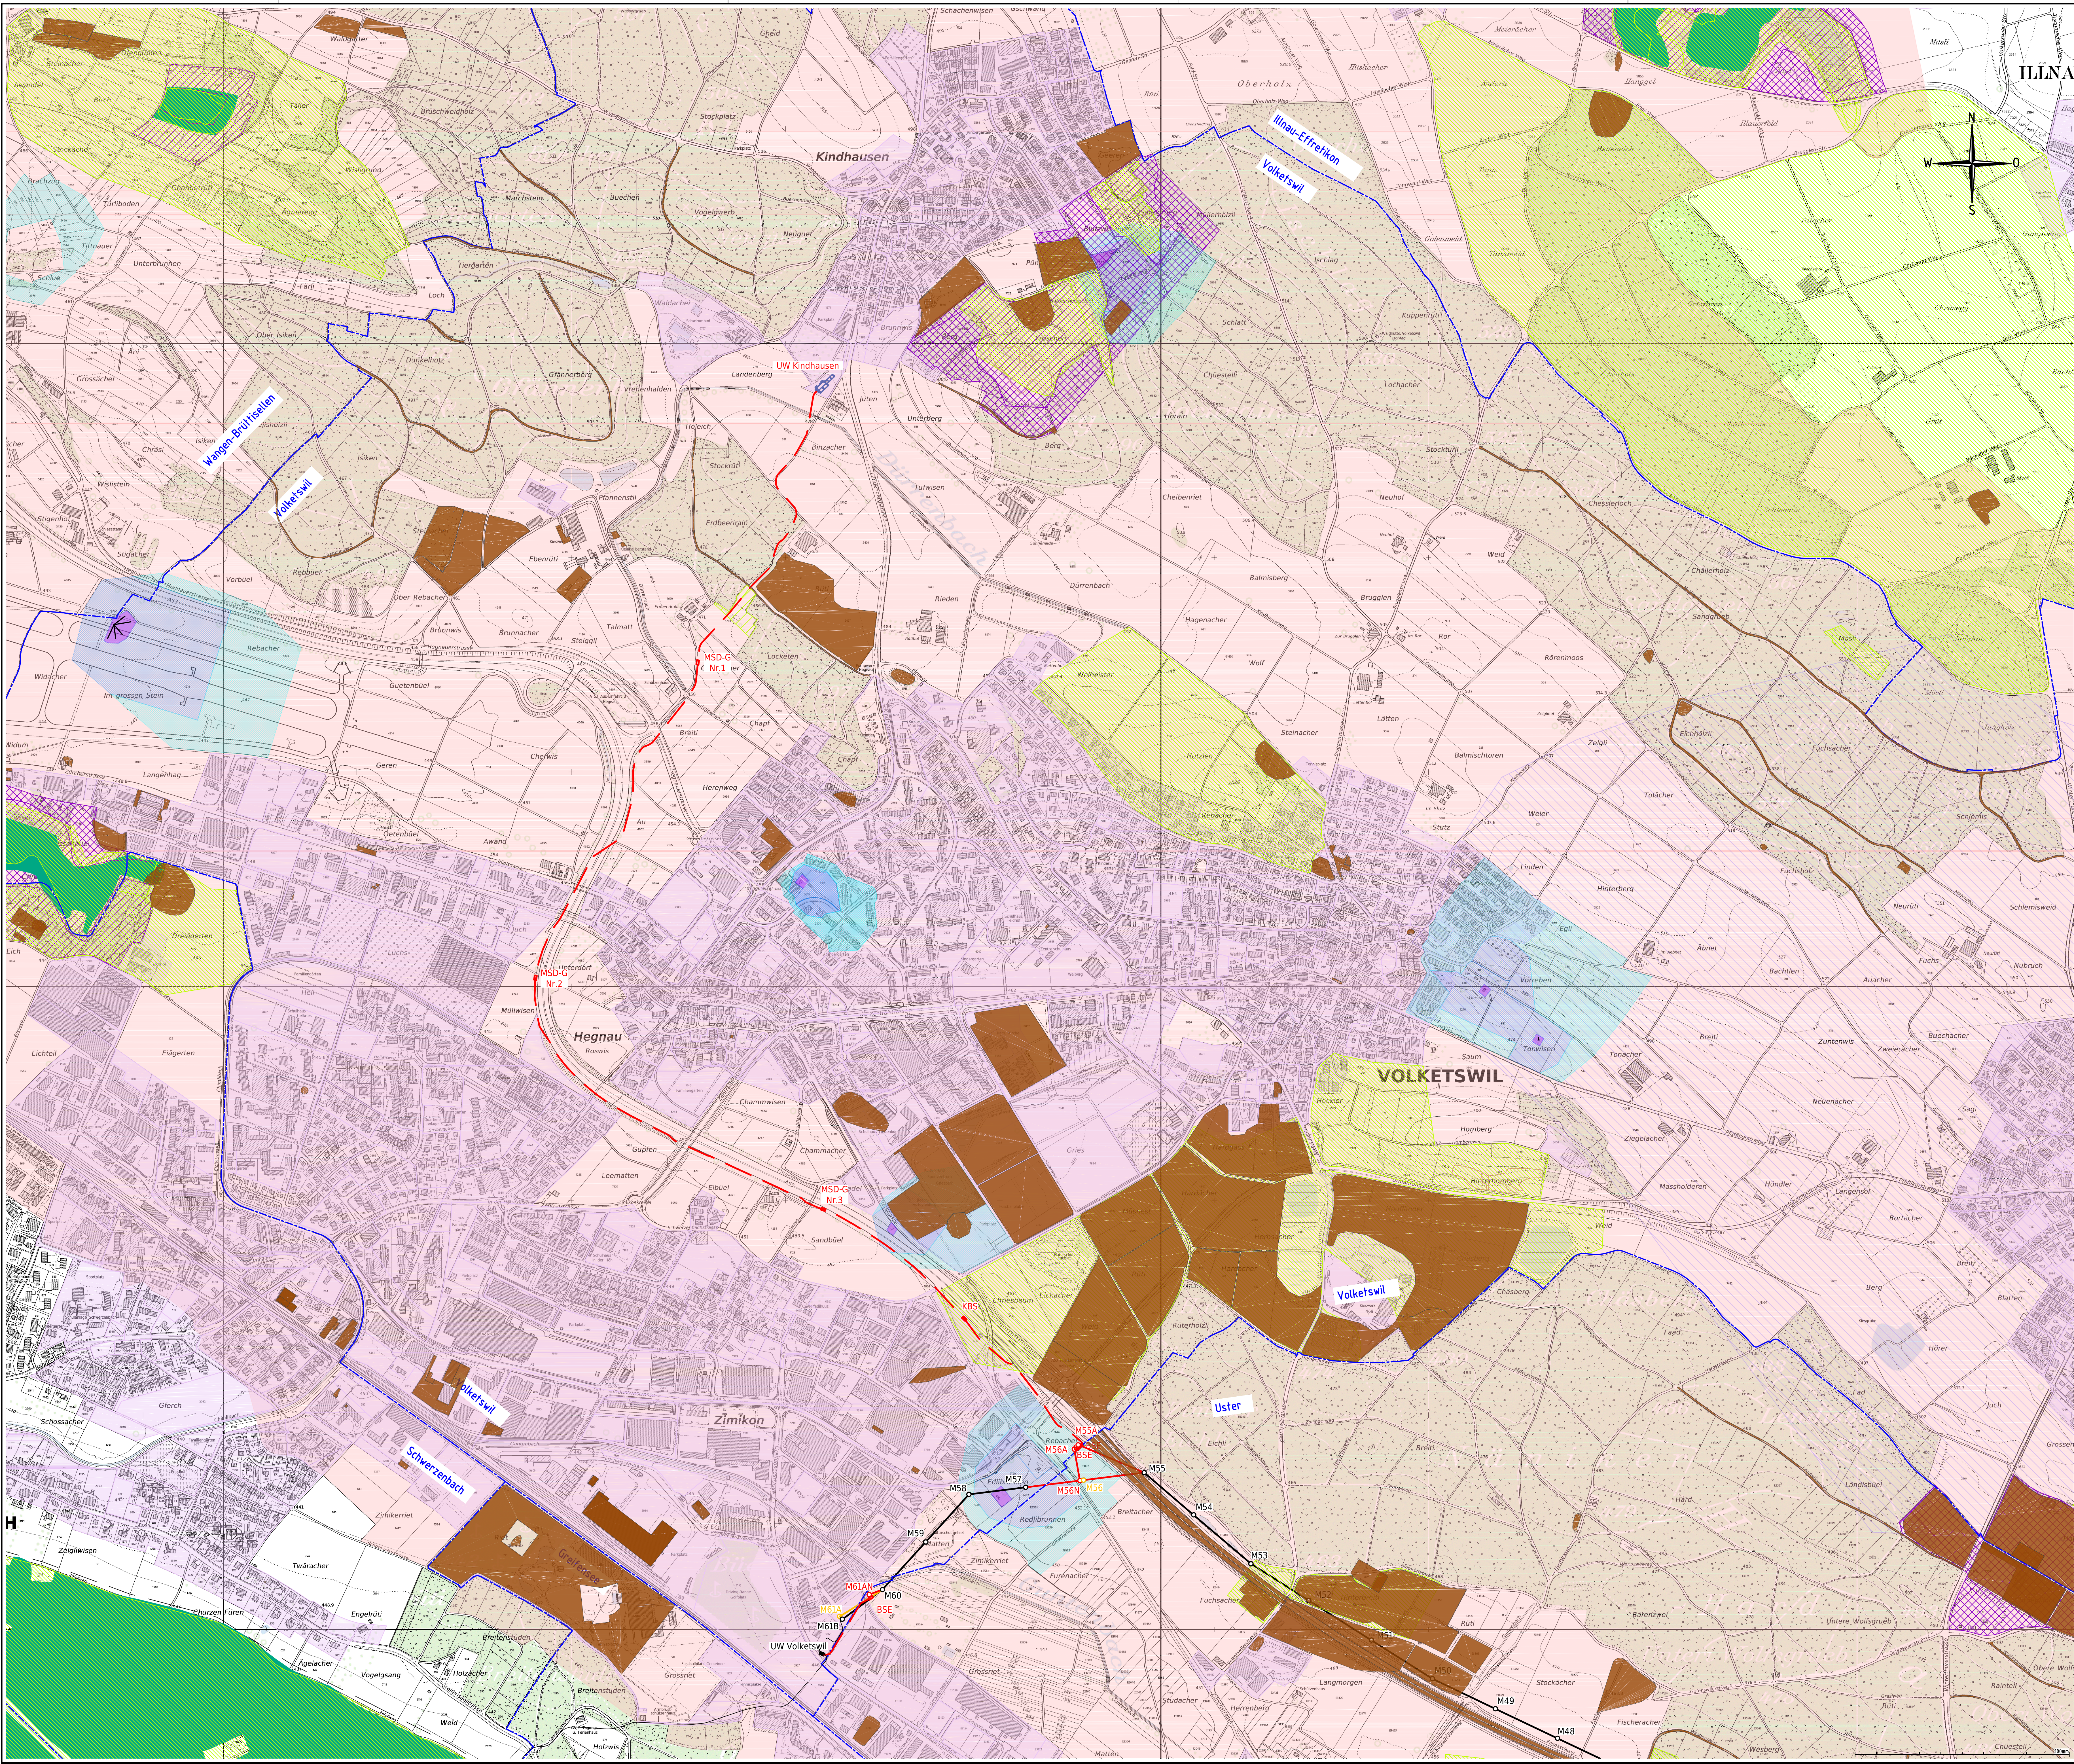

- Freileitung bestehend

Freileitung bestehend

Freileitung projektiert

Kabelleitung projektiert

Freileitung Abbruch

Kabelleitung Abbruch

Mast bestehend

Mast projektiert

Mast Abbruch

Landchaft, Natur- und Heimatschutz

kantonales Landschaftsschutzgebiet

Amphibienggebiet

kantonales Naturschutzgebiet

kommunales Naturschutzgebiet

Flachmoor

Wald

Belastete Standorte

Zusätzliche Zonen

Bauzonen

Gewässerschutz

Grundwasserschutzzone S I und II

Grundwasserschutzzone S III

Grundwasserschutzareal

Grundwasserschutzbereich Au

Grundwasserschutzbereich Ao

Gewässerraum

Quellennachweis/Herkunft der Daten
- Bundesamt für Umwelt (BfU) Kartendienst
- Karten und Gewässerschutz (Daten des Kantons ZH)
- Aepi Kartendienst

Aenderung	Rev. Stand	Aend. Nr.	Erstellt	Gespr.	Freigegeben
Trasseeplanung	EEL-P	Status	Erstellt am	Erstellt für	
Trasseeplanung Eingabe					
Gemeinde: Uster, Volketswil					
110-kV-Ltg. Volketswil - Uster					
110-kV-Ltg. Kindhausen - Volketswil					
110-kV-Ltg. Aathal - Kindhausen					
L349, L378, L379, TR0124					
AXPO 015297 E					