




Name der Partnerleitung:	SBB 132-kV-Ltg. Seebach - Wetzikon SBB 132-kV-Ltg. Rapperswil - Seebach			
Nennspannung:	Axpo	110 kV	50 Hz	3 ~
	SBB	132 kV	16.7 Hz	2 ~
Betriebsspannung:	Axpo	110 kV	50 Hz	3 ~
	SBB	132 kV	16.7 Hz	2 ~
Leiterseil:	Axpo	3x (3x400 mm ² Ad)		
	SBB	2x (2x400 mm ² Ad)		
Erdseil:	Axpo/SBB	Ad 400 (Mast Nr. 55 - Nr.56N)		
	Axpo/SBB	ESLI 400/96 (Mast Nr.56N - Nr. 60)		
	Axpo	ESLI 400/96 (Mast Nr.60 - Nr. 60B)		
		Ad 400 (Mast Nr.60 - Nr. 61AN)		
		ESLI 400/96 (Mast Nr.55 - Nr. 55A)		
		ESLI 400/96 (Mast Nr.56N - Nr. 56A)		

Legende:			
	Bestand		Installationsplatz
	Projekt Freileitung		Baustellenbereich
	Projekt Kabelleitung		temporär genutzte Fläche
	Abbruch		

Aenderung	Rev.Stand	01	Aend.Nr.		Erstellt	17.10.2022	roke	Geprüft	17.10.2022	wije	Freigegeben	17.10.2022	dabu
Beschreibung		Aufhebung Parallelschaltung b. Mast Nr. 60			Zust.Stelle:		EEL-P	Status:	Entstand aus:		NOK 068110		
Situation Eingabe		Gemeinde: Uster, Volketswil			Fachmodul		Erstausgabe	Datum	PKZ		Alle Urheberrechte verbleiben unserer Firma. Die Vervielfältigung und Weitergabe ist nur mit unserer Zustimmung gestattet.		
		110-kV-Ltg. Uster - Volketswil			AutoCAD		Erstellt	28.06.2022	roke				
		110-kV-Ltg. Kindhausen - Volketswil			Geprüft		07.07.2022	hdr	dabu				
		110-kV-Ltg. Aathal - Kindhausen			Freigegeben		07.07.2022	dabu					
		Abschnitt: Mast Nr. 55- Mast Nr. 61A/B			Massstab		1:1000						
		L349, L378, L379, TR0124			Fremdplan Fa:		Nr.:						
					Blatt Nr.:		1		Anz. Blätter:		1		

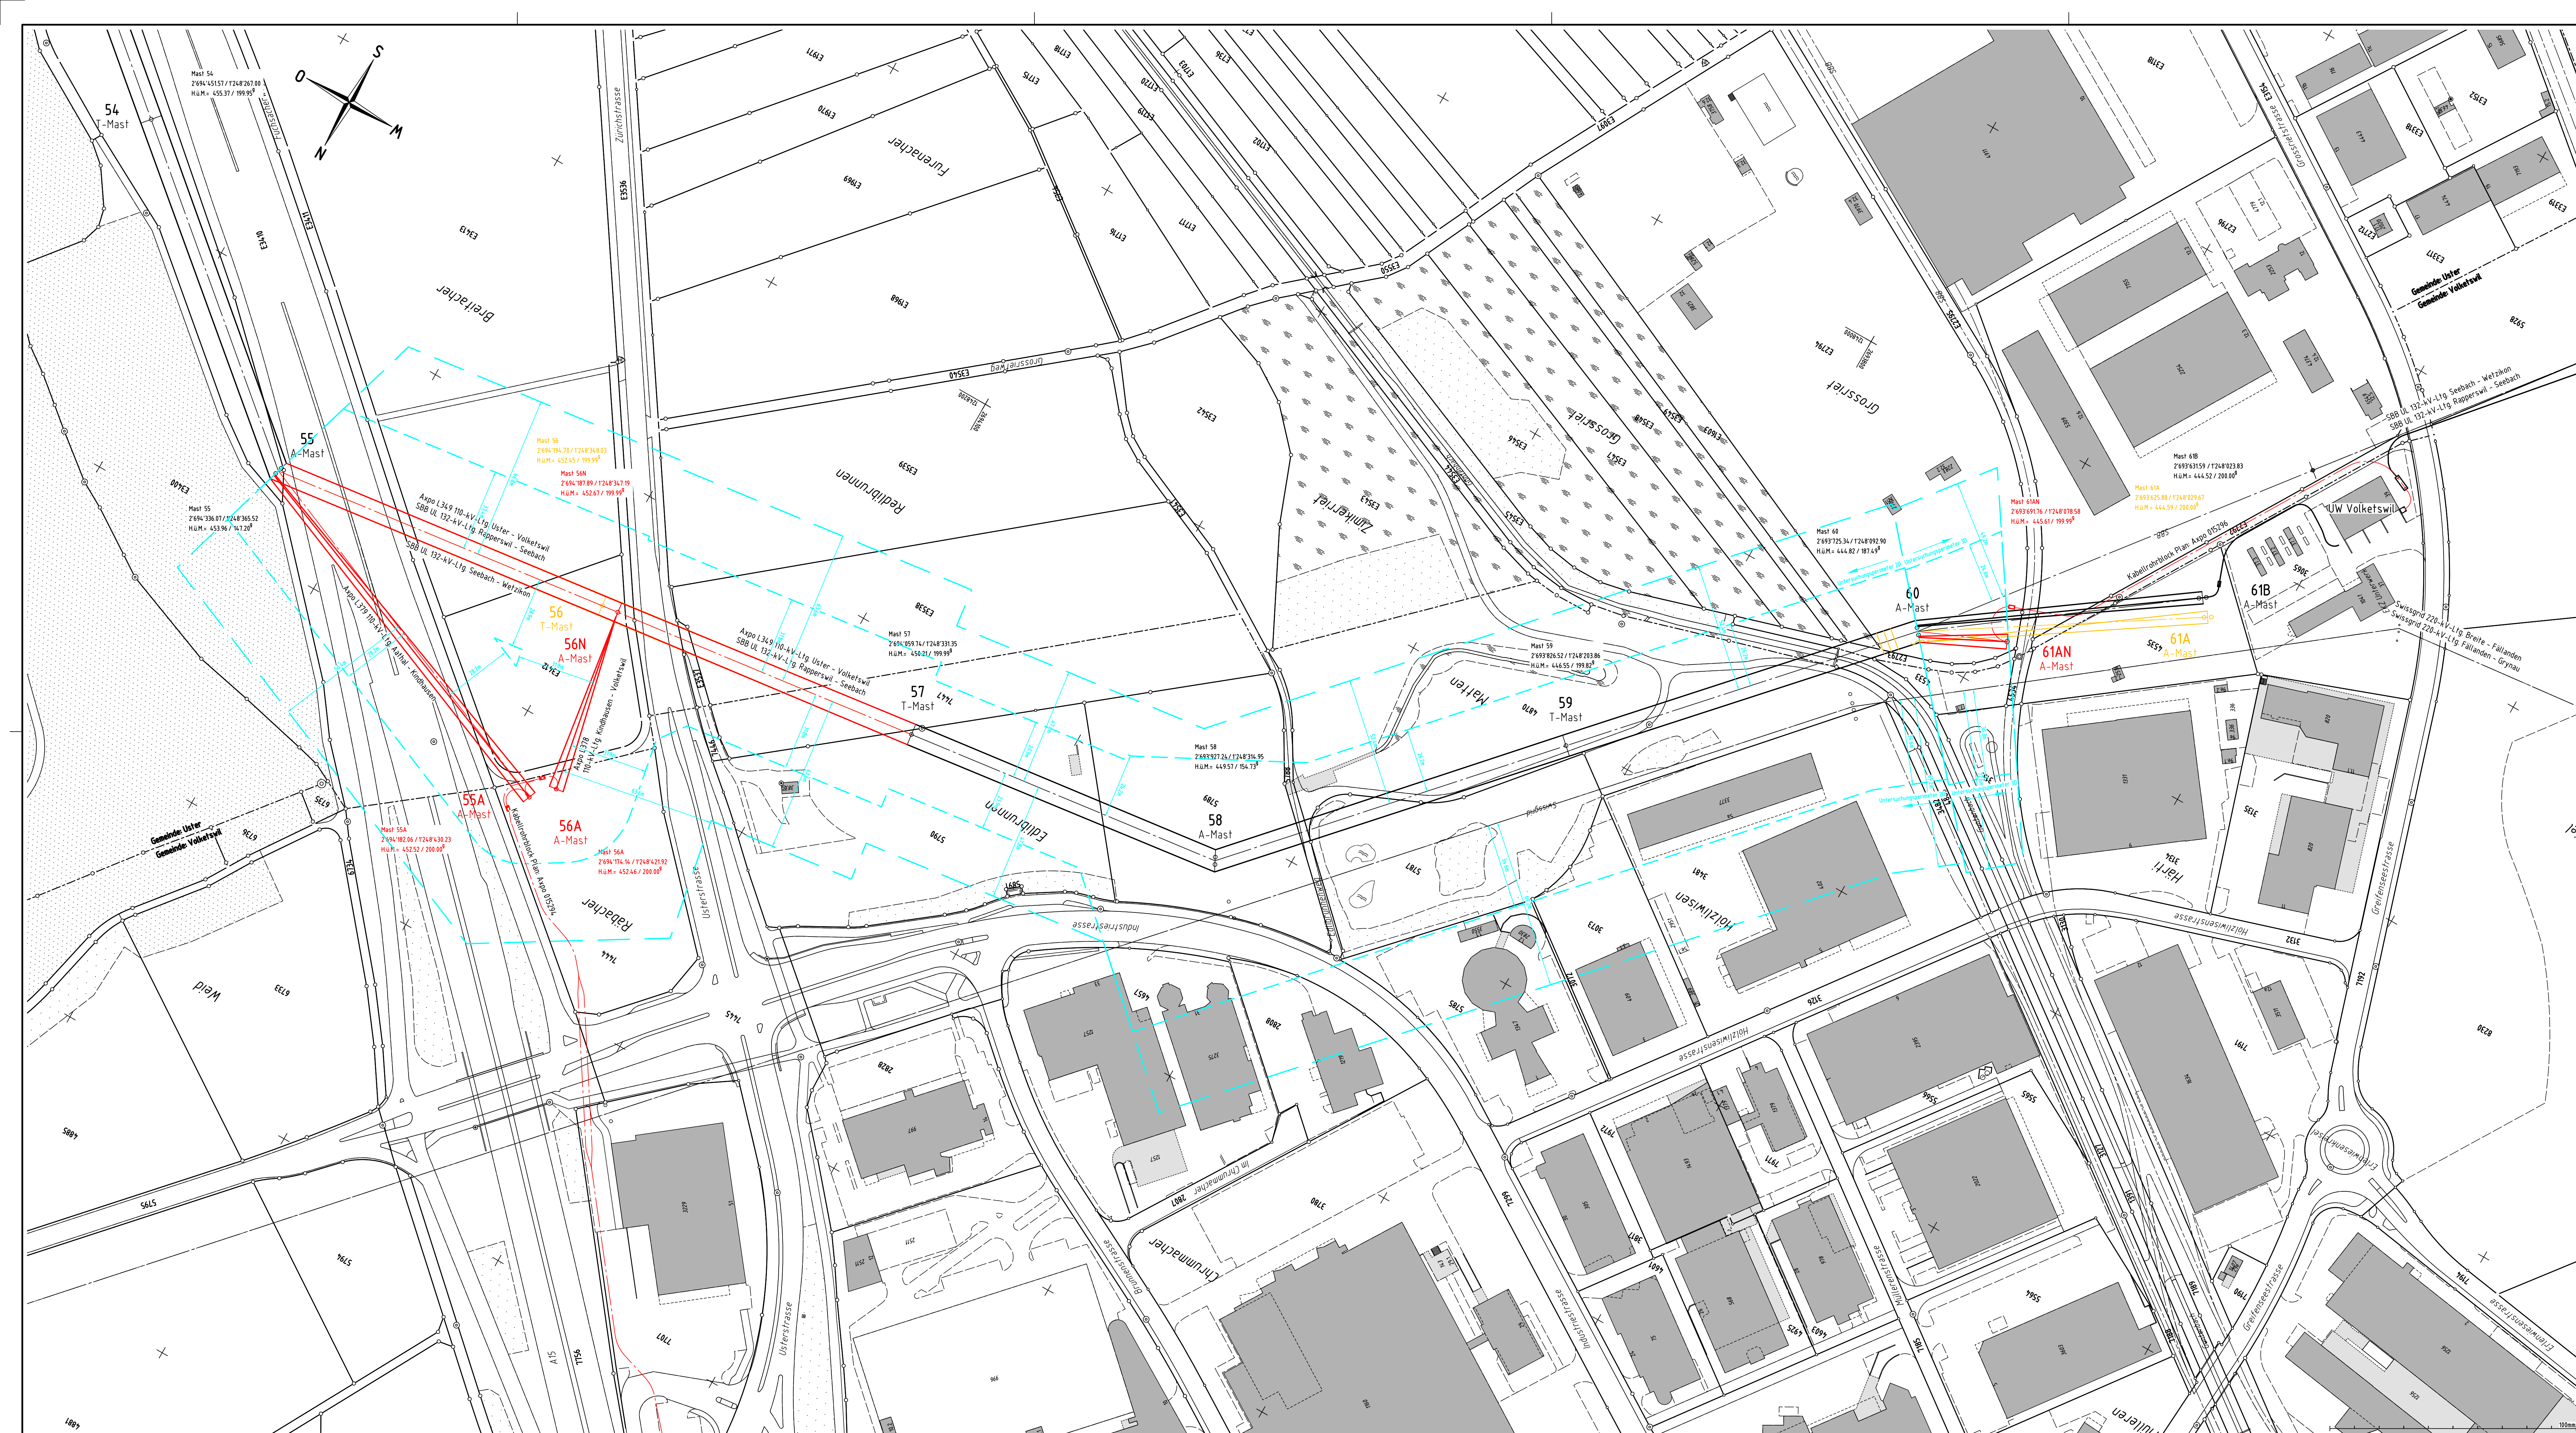


Name der Partnerleitung:	SBB 132-kV-Ltg. Seebach – Wetzikon SBB 132-kV-Ltg. Rapperswil – Seebach			
Nennspannung:	Axpo SBB	110 kV 132 kV	50 Hz 16,7 Hz	3 ~ 2 ~
Betriebsspannung:	Axpo SBB	110 kV 132 kV	50 Hz 16,7 Hz	3 ~ 2 ~
Leiterseil:	Axpo SBB	3x (3x400 mm ² Ad) 2x (2x400 mm ² Ad)		
Erdsseil:	Axpo/SBB Axpo/SBB Axpo	Ad 400 (Mastf. Nr. 55 - Nr. 56N) ESLI 400/96 (Mastf. Nr. 56N - Nr. 60) ESLI 400/96 (Mastf. Nr. 60 - Nr. 60B) Ad 400 (Mastf. Nr. 60 - Nr. 61AN) ESLI 400/96 (Mastf. Nr. 55 - Nr. 55A) ESLI 400/96 (Mastf. Nr. 56N - Nr. 56A)		

Legende:

- Bestand
- Projekt Freileitung
- - - - - Projekt Kabelleitung
- Abbruch
- - - - - Untersuchungsperimeter (3D / 2D)
- Legitimationsperimeter


Anforderung	Reis-Band	01	Aus-Nr.		Erstellt	Gegenprüf	Fragen
Beschreibung	Aufhebung	Parasitenschaltung b. Mast Nr. 60			17.10.2022	roke	17.10.2022
Zust-Stufe:	EEL-P	Status: I	Schließend aus- Ersatz für:	NOK 68110	Alle Urheberrechte vorbehalten unserer Die Vervielfältigung und Weitergabe des nur mit unserer Zustimmung gestattet ist		
Situation NISV							
Gemeinde: Uster, Volketswil							
110-kV-Ltg. Uster - Volketswil							
110-kV-Ltg. Kindhausen - Volketswil							
110-kV-Ltg. Aathal - Kindhausen							
Abschnitt: Mast Nr. 55- Mast Nr. 61A/B							
L349, L378, L379, TR0124							
					Blatt Nr. 1 von 1 Blatt		
 Xpo Grid AG Chapstrasse 23 CH-5401 Baden					AXPO 015355 N		

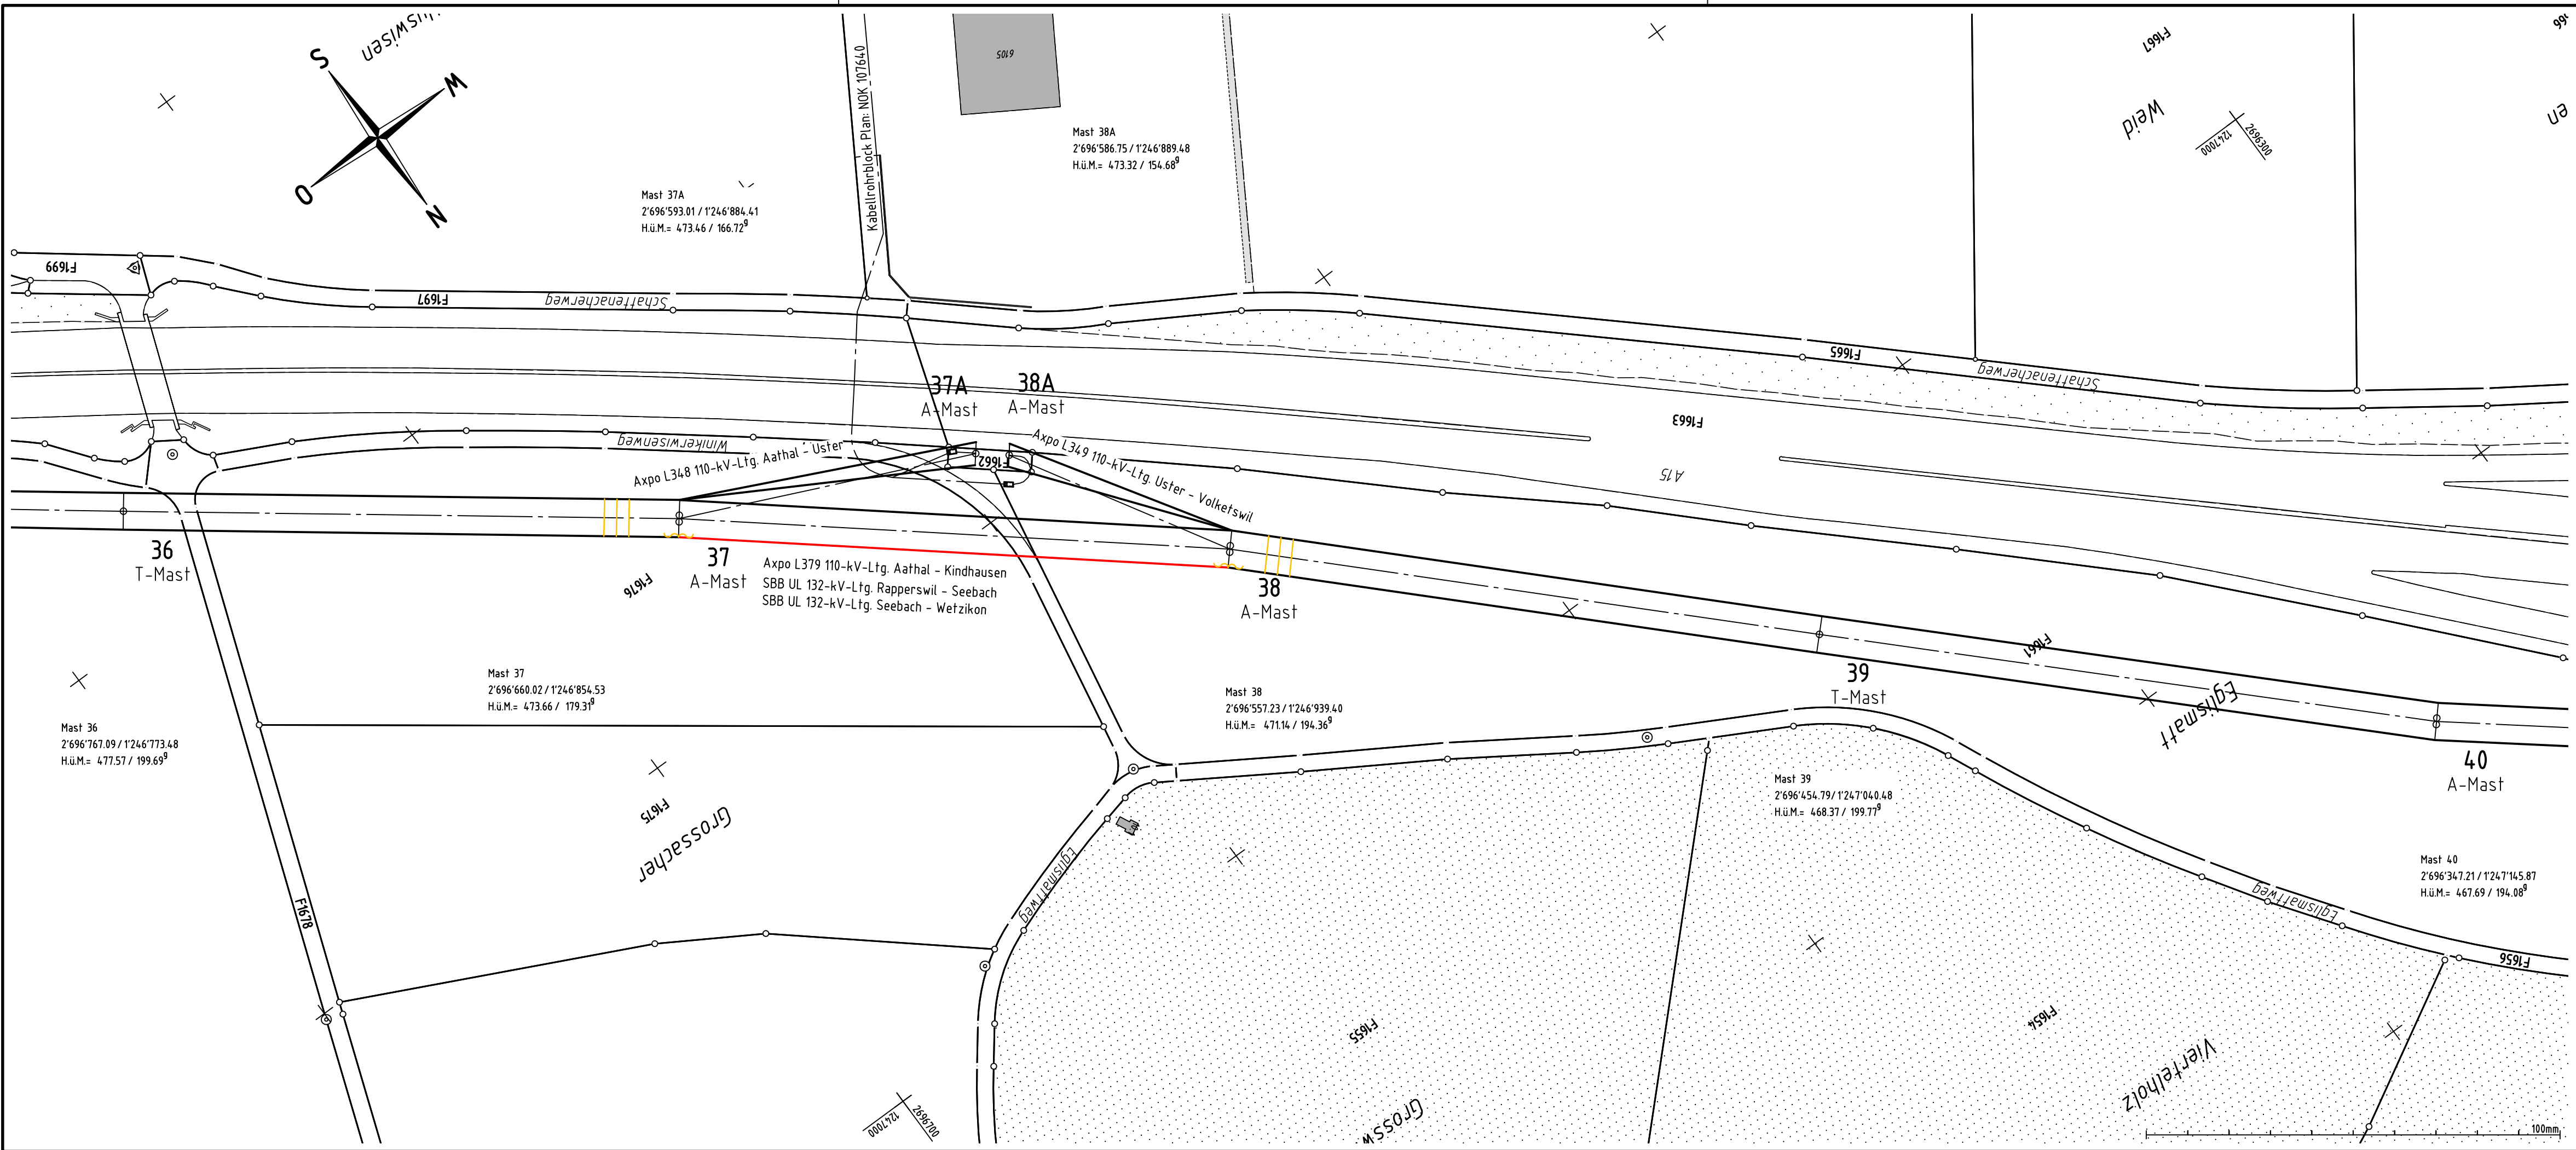

Name der Partnerleitung:	SBB 132-kV-Ltg. Seebach - Wetzikon SBB 132-kV-Ltg. Rapperswil - Seebach			
Nennspannung:	Axpo	110 kV	50 Hz	3 ~
	SBB	132 kV	16.7 Hz	2 ~
Betriebsspannung:	Axpo	110 kV	50 Hz	3 ~
	SBB	132 kV	16.7 Hz	2 ~
Leiterseil:	Axpo	3x (3x400 mm ² Ad)		
	SBB	2x (2x400 mm ² Ad)		
Erdseil:	Axpo/SBB	ESLI 400/96		
	Axpo	ESLI 185/147 (Mast Nr. 37 - Nr. 37A)		
	Axpo	ESKO 100 (Mast Nr. 37A - Nr. 38A - Nr. 38)		

Legende:			
	Bestand		Installationsplatz
	Projekt Freileitung		Baustellenbereich
	Projekt Kabelleitung		temporär genutzte Fläche
	Abbruch		

Aenderung	Rev.Stand		Aend.Nr.		Erstellt		Geprüft		Freigegeben	
Beschreibung										
Zust.Stelle:	EEL-P		Status:			Entstand aus:	Alle Urheberrechte verbleiben unserer Firma Die Vervielfältigung und Weitergabe ist nur mit unserer Zustimmung gestattet.			
Situation Eingabe			Ersatz für:			NOK 68113				
Gemeinde: Uster 110-kV-Ltg. Aathal - Uster 110-kV-Ltg. Uster - Volketswil 110-kV-Ltg. Aathal - Kindhausen Abschnitt: Mast Nr. 36 - Mast Nr. 40 L348, L349, L379, TR0124						Fachmodul	Erstausgabe	Datum	PKZ	
							Erstellt	28.06.2022	roke	
							Geprüft	07.07.2022	hdr	
						AutoCAD	Freigegeben	07.07.2022	dabu	
						Massstab				1:1000
						Fremdplan Fa.:				
						Nr.:				
						Blatt Nr.:	1	Anz. Blätter:	1	
						Axpo Grid AG Parkstrasse 23 CH-5401 Baden		AXPO 016187 E		

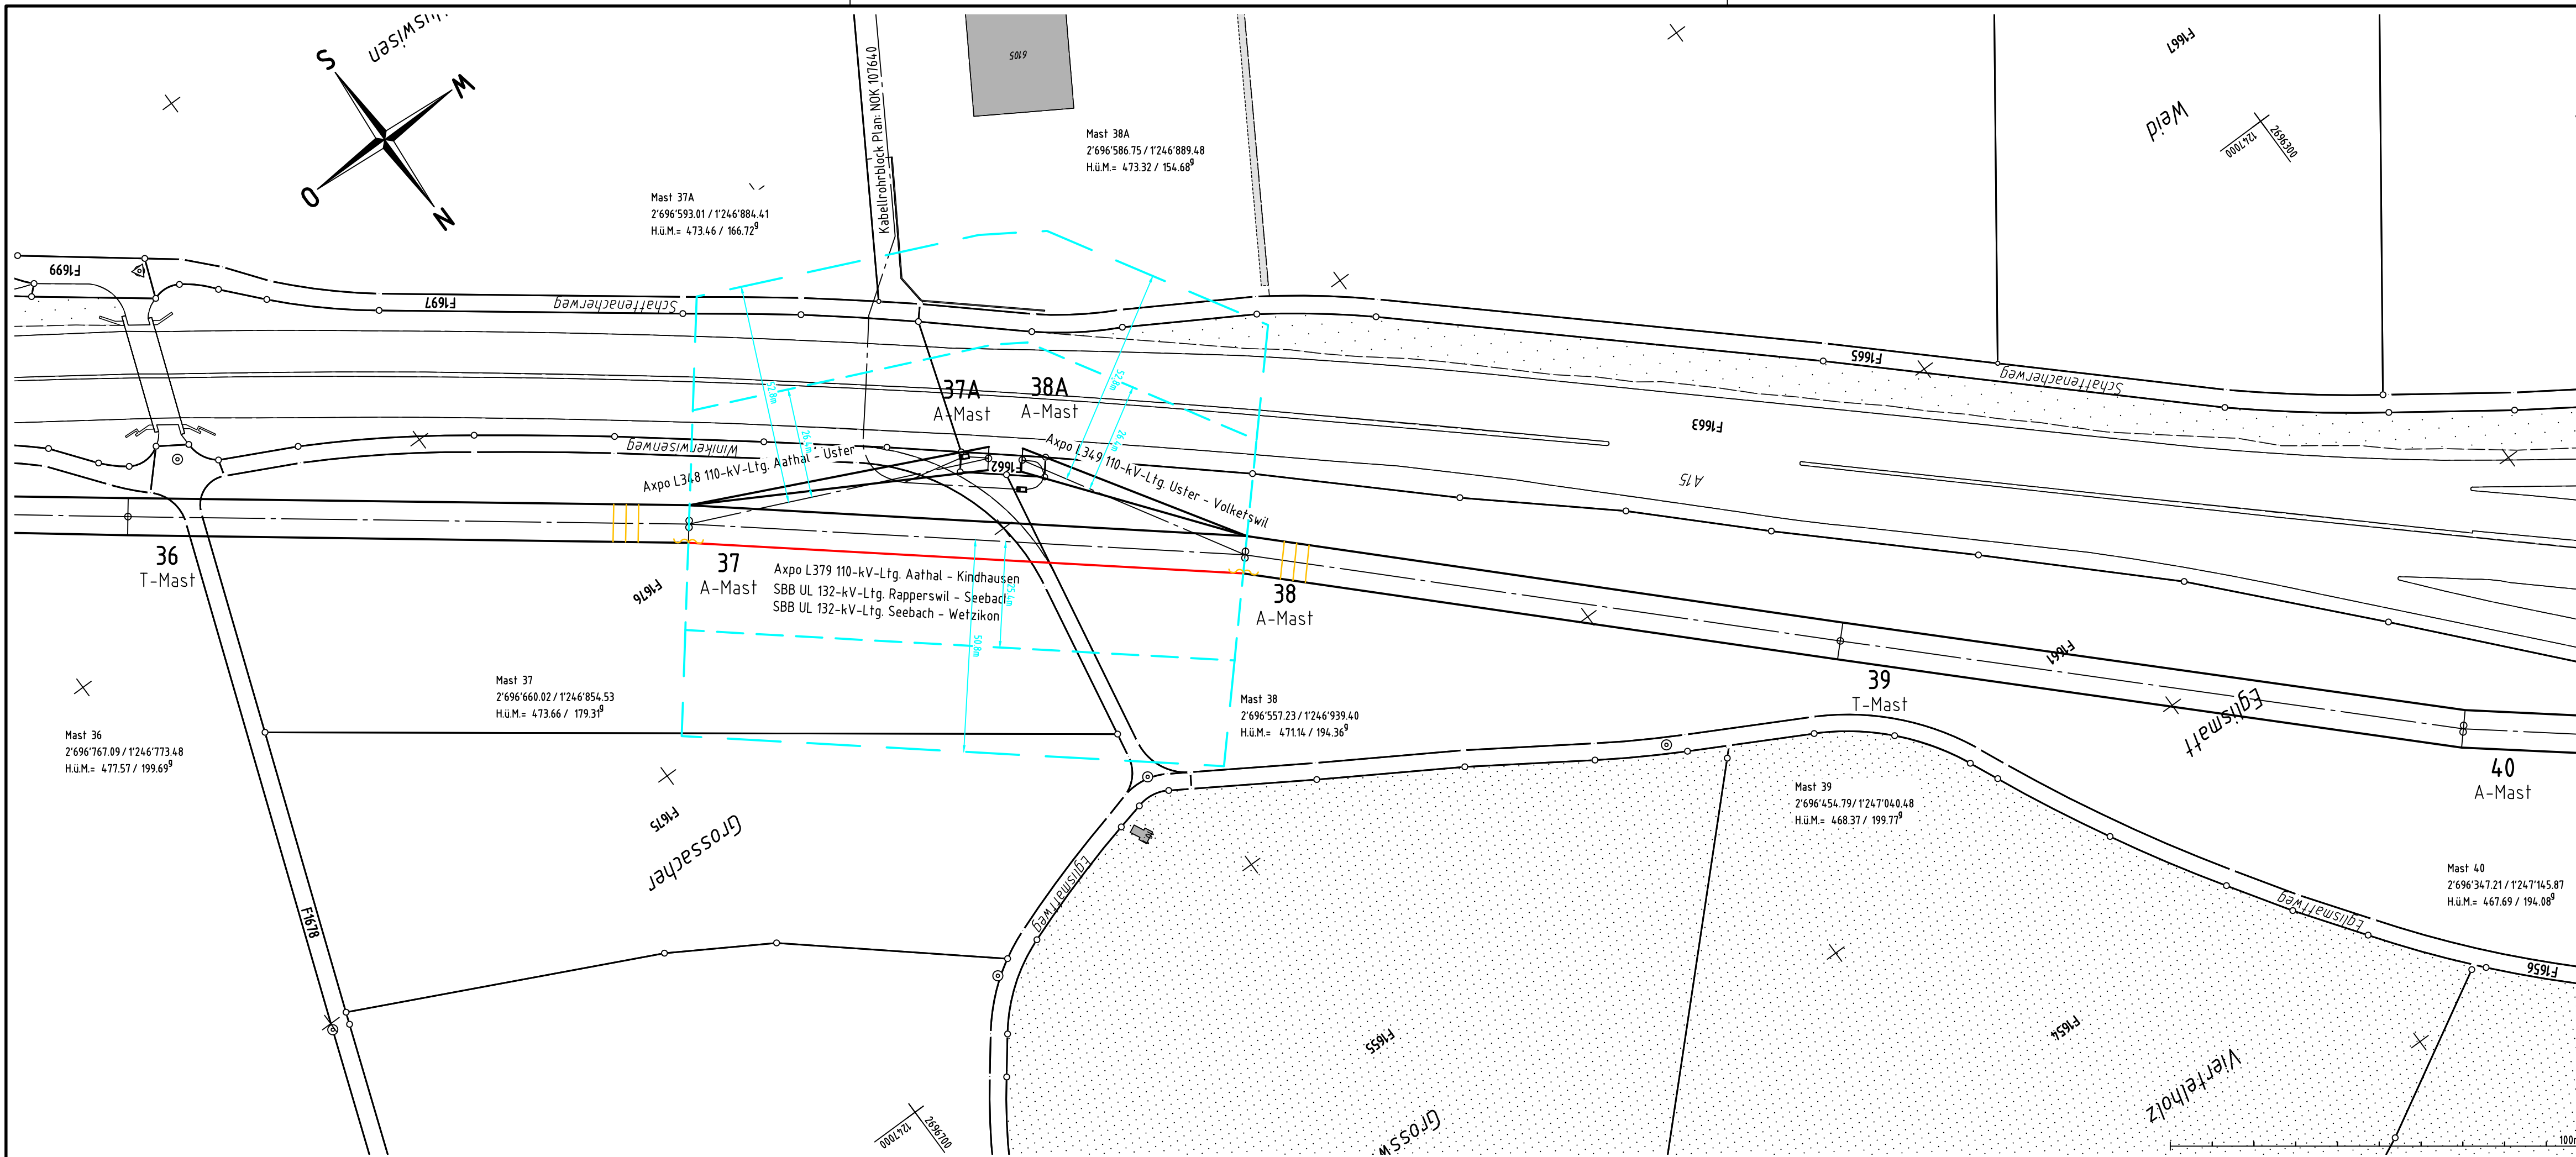


Name der Partnerleitung:	SBB 132-kV-Ltg. Seebach - Wetzikon SBB 132-kV-Ltg. Rapperswil - Seebach				
Nennspannung:	Axpo	110 kV	50 Hz	3 ~	
	SBB	132 kV	16.7 Hz	2 ~	
Betriebsspannung:	Axpo	110 kV	50 Hz	3 ~	
	SBB	132 kV	16.7 Hz	2 ~	
Leiterseil:	Axpo	3x (3x400 mm ² Ad)			
	SBB	2x (2x400 mm ² Ad)			
Erdseil:	Axpo/SBB	ESLI 400/96			
	Axpo	ESLI 185/147 (Mast Nr. 37 - Nr. 37A)			
	Axpo	ESKO 100 (Mast Nr. 37A - Nr. 38A - Nr. 38)			

Legende:

- Bestand
- Projekt Freileitung
- - - Projekt Kabelleitung
- Abbruch
- - - Untersuchungsperimeter (2D)
- Legitimationsperimeter

Aenderung	Rev.Stand	Aend.Nr.	Erstellt		Geprüft	Freigegeben		
Beschreibung								
Zust.Stelle: EEL - P		Status:	Entstand aus:		Alle Urheberrechte verbleiben unserer Firma Die Vervielfältigung und Weitergabe ist nur mit unserer Zustimmung gestattet.			
Situation NISV			Ersatz für: NOK 68113					
Gemeinde: Uster 110-kV-Ltg. Aathal - Uster 110-kV-Ltg. Uster - Volketswil 110-kV-Ltg. Aathal - Kindhausen Abschnitt: Mast Nr. 36 - Mast Nr. 40 L348, L349, L379, TR0124					Fachmodul	Erstausgabe	Datum	PKZ
					A	Erstellt	28.06.2022	roke
						Geprüft	07.07.2022	hdr
					AutoCAD	Freigegeben	07.07.2022	dabu
					Massstab			
Fremdplan Fa.:					Nr.:			
Blatt Nr.:				1	Anz. Blätter: 1			
 Axpo Grid AG Parkstrasse 23 CH-5401 Baden					AXPO 016187 N			

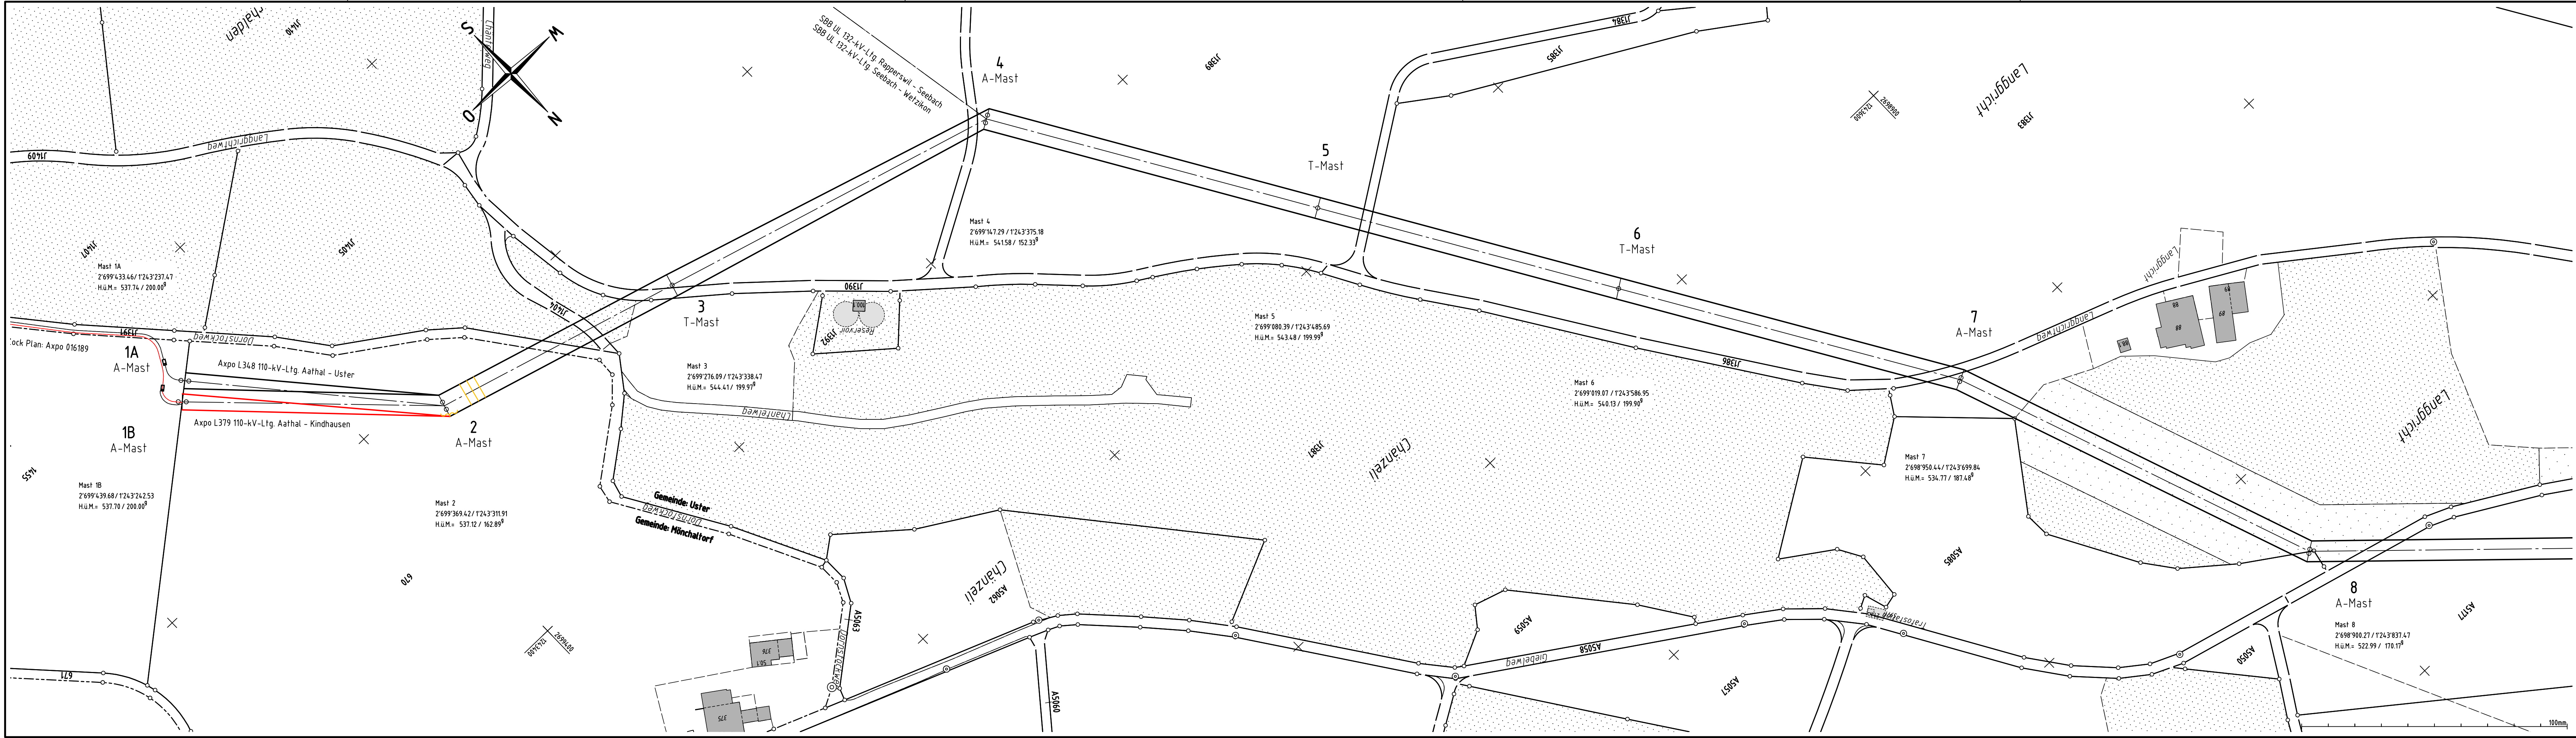

Name der Partnerleitung:	SBB 132-kV-Ltg. Seebach - Wetzikon SBB 132-kV-Ltg. Rapperswil - Seebach			
Nennspannung:	Axpo	110 kV	50 Hz	3 ~
	SBB	132 kV	16.7 Hz	2 ~
Betriebsspannung:	Axpo	110 kV	50 Hz	3 ~
	SBB	132 kV	16.7 Hz	2 ~
Leiterseil:	Axpo	3x (3x400 mm ² Ad)		
	SBB	2x (2x400 mm ² Ad)		
Erdseil:	Axpo/SBB	ESLI 400/96 (Mast Nr. 4 - Nr. 8)		
	Axpo	ESKO 185 (Mast Nr.1A - Nr. 2)		
		ESLI 400/96 (Mast Nr.1B - Nr. 4)		

Legende:			
	Bestand		Installationsplatz
	Projekt Freileitung		Baustellenbereich
	Projekt Kabelleitung		temporär genutzte Fläche
	Abbruch		

Aenderung	Rev.Stand	Aend.Nr.	Erstellt	Geprüft	Freigegeben
Beschreibung					
Zust.Stelle: EEL-P		Status:	Entstand aus:	Alle Urheberrechte verbleiben unserer Firma Die Vervielfältigung und Weitergabe ist nur mit unserer Zustimmung gestattet.	
Situation Eingabe			Ersatz für: NOK 116022		
Gemeinde: Mönchaltorf, Uster 110-kV-Ltg. Aathal - Uster 110-kV-Ltg. Aathal - Kindhausen				Fachmodul	Erstausgabe
				Erstellt	28.06.2022
				Geprüft	07.07.2022
				AutoCAD	Freigegeben
				Massstab	1:1000
Abschnitt: Mast Nr. 1A/B - Mast Nr. 8				Fremdplan Fa:	
L348, L379, TR0124				Nr.:	
				Blatt Nr.:	1
				Anz. Blätter:	1
axpo Axpo Grid AG Parkstrasse 23 CH-5401 Baden				AXPO 016188 E	

