


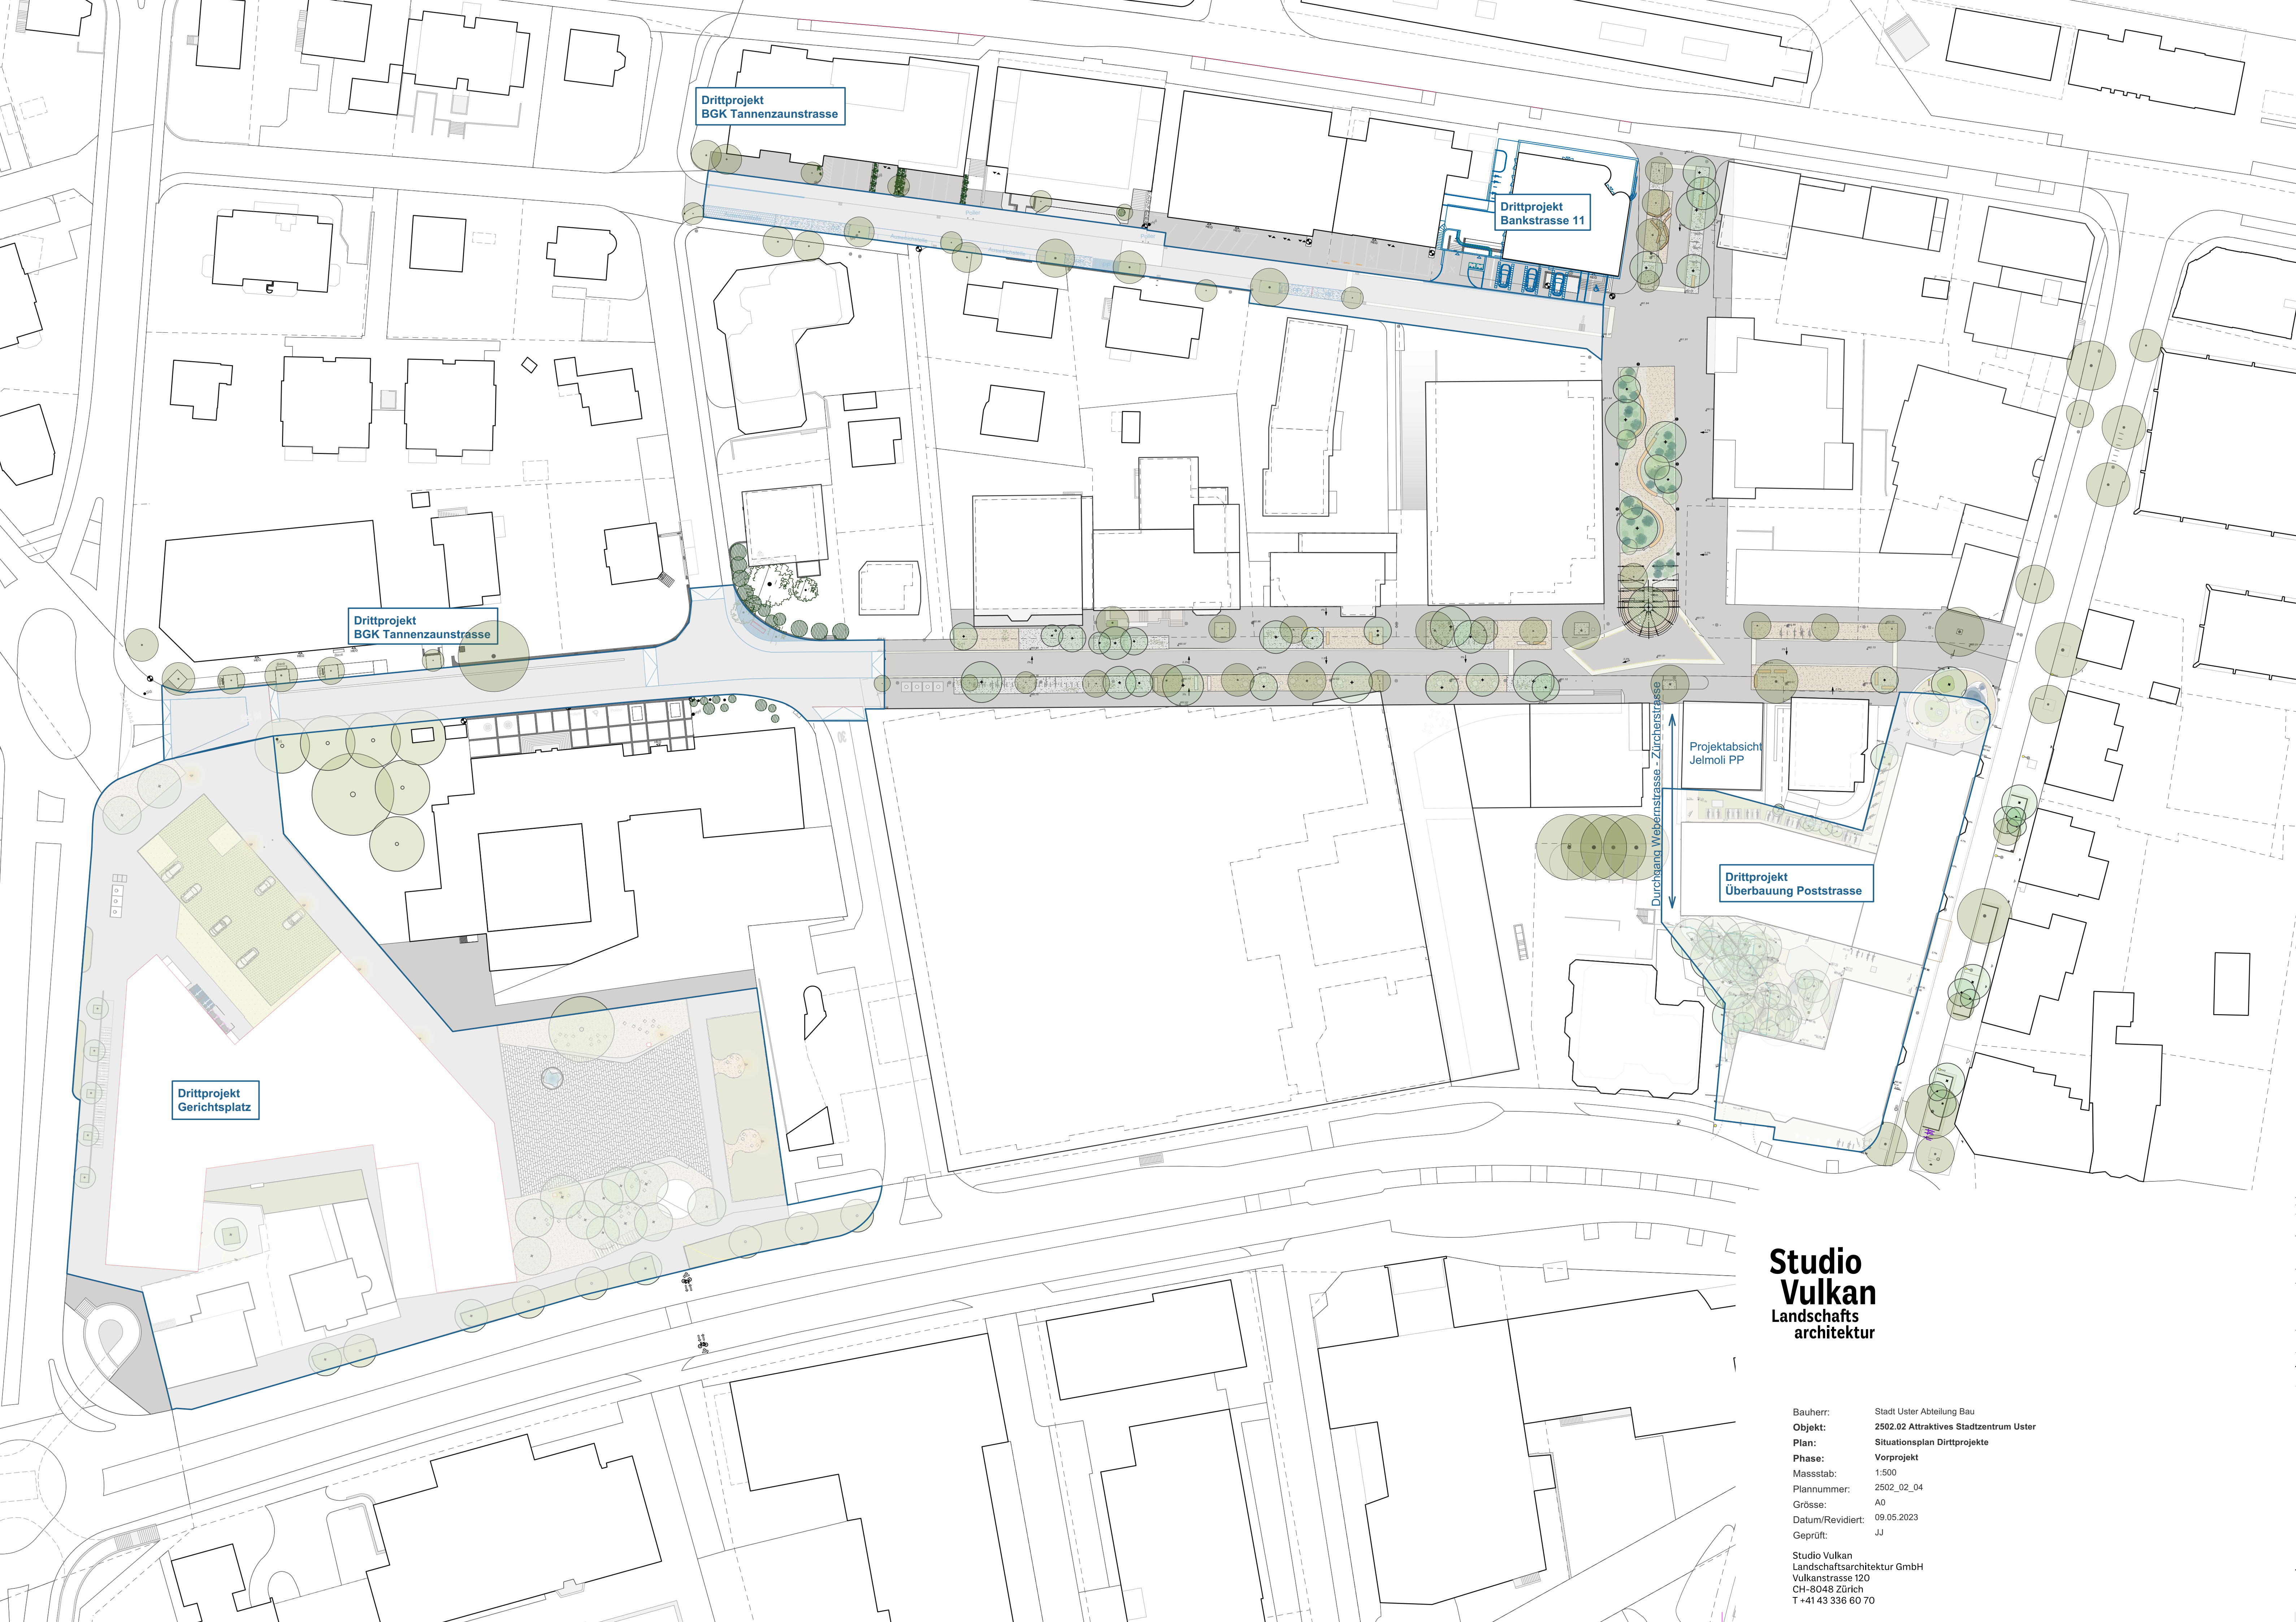

**Studio  
Vulkan**  
Landschafts  
architektur

Bauherr: Stadt Uster Abteilung Bau  
Objekt: 2502.02 Attraktives Stadtzentrum Uster  
Plan: Situationsplan Drittprojekte  
Phase: Vorprojekt  
Massstab: 1:500  
Plannummer: 2502\_02\_04  
Grösse: A0  
Datum/Revidiert: 09.05.2023  
Geprüft: JJ

Studio Vulkan  
Landschaftsarchitektur GmbH  
Vulkanstrasse 120  
CH-8048 Zürich  
T +41 43 336 60 70