


Haselrainstrasse, Ifangweg und Meierackerstrasse

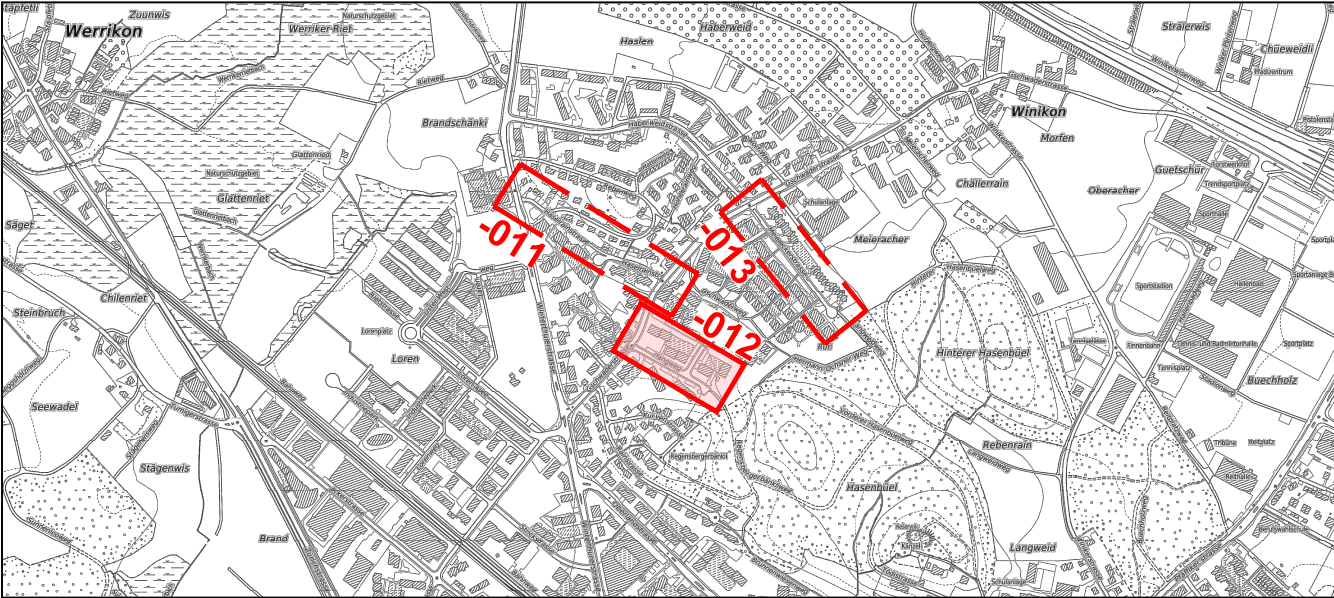

Vorstudie

Signalisations- und Markierungsplan

Situation 1:500




TBF + Partner AG Beckenhofstrasse 35
Postfach 8042 Zürich Schweiz
T +41 43 255 23 00 tbf@tbf.ch www.tbf.ch

Entworfen:	stiv	Datum:	17.10.2024	Plannummer
Gezeichnet:	stiv			
Geprüft:	csan			
Massstab:	1:500			
Grösse:	30/63			

30107-012

Dateipfad: \\zhtbfs0001\Externe Auftraege\30000 - 30999\30107\100 GP\108 CAD\000 Vorstudie\30107-011 Signalisationsplan.dwg

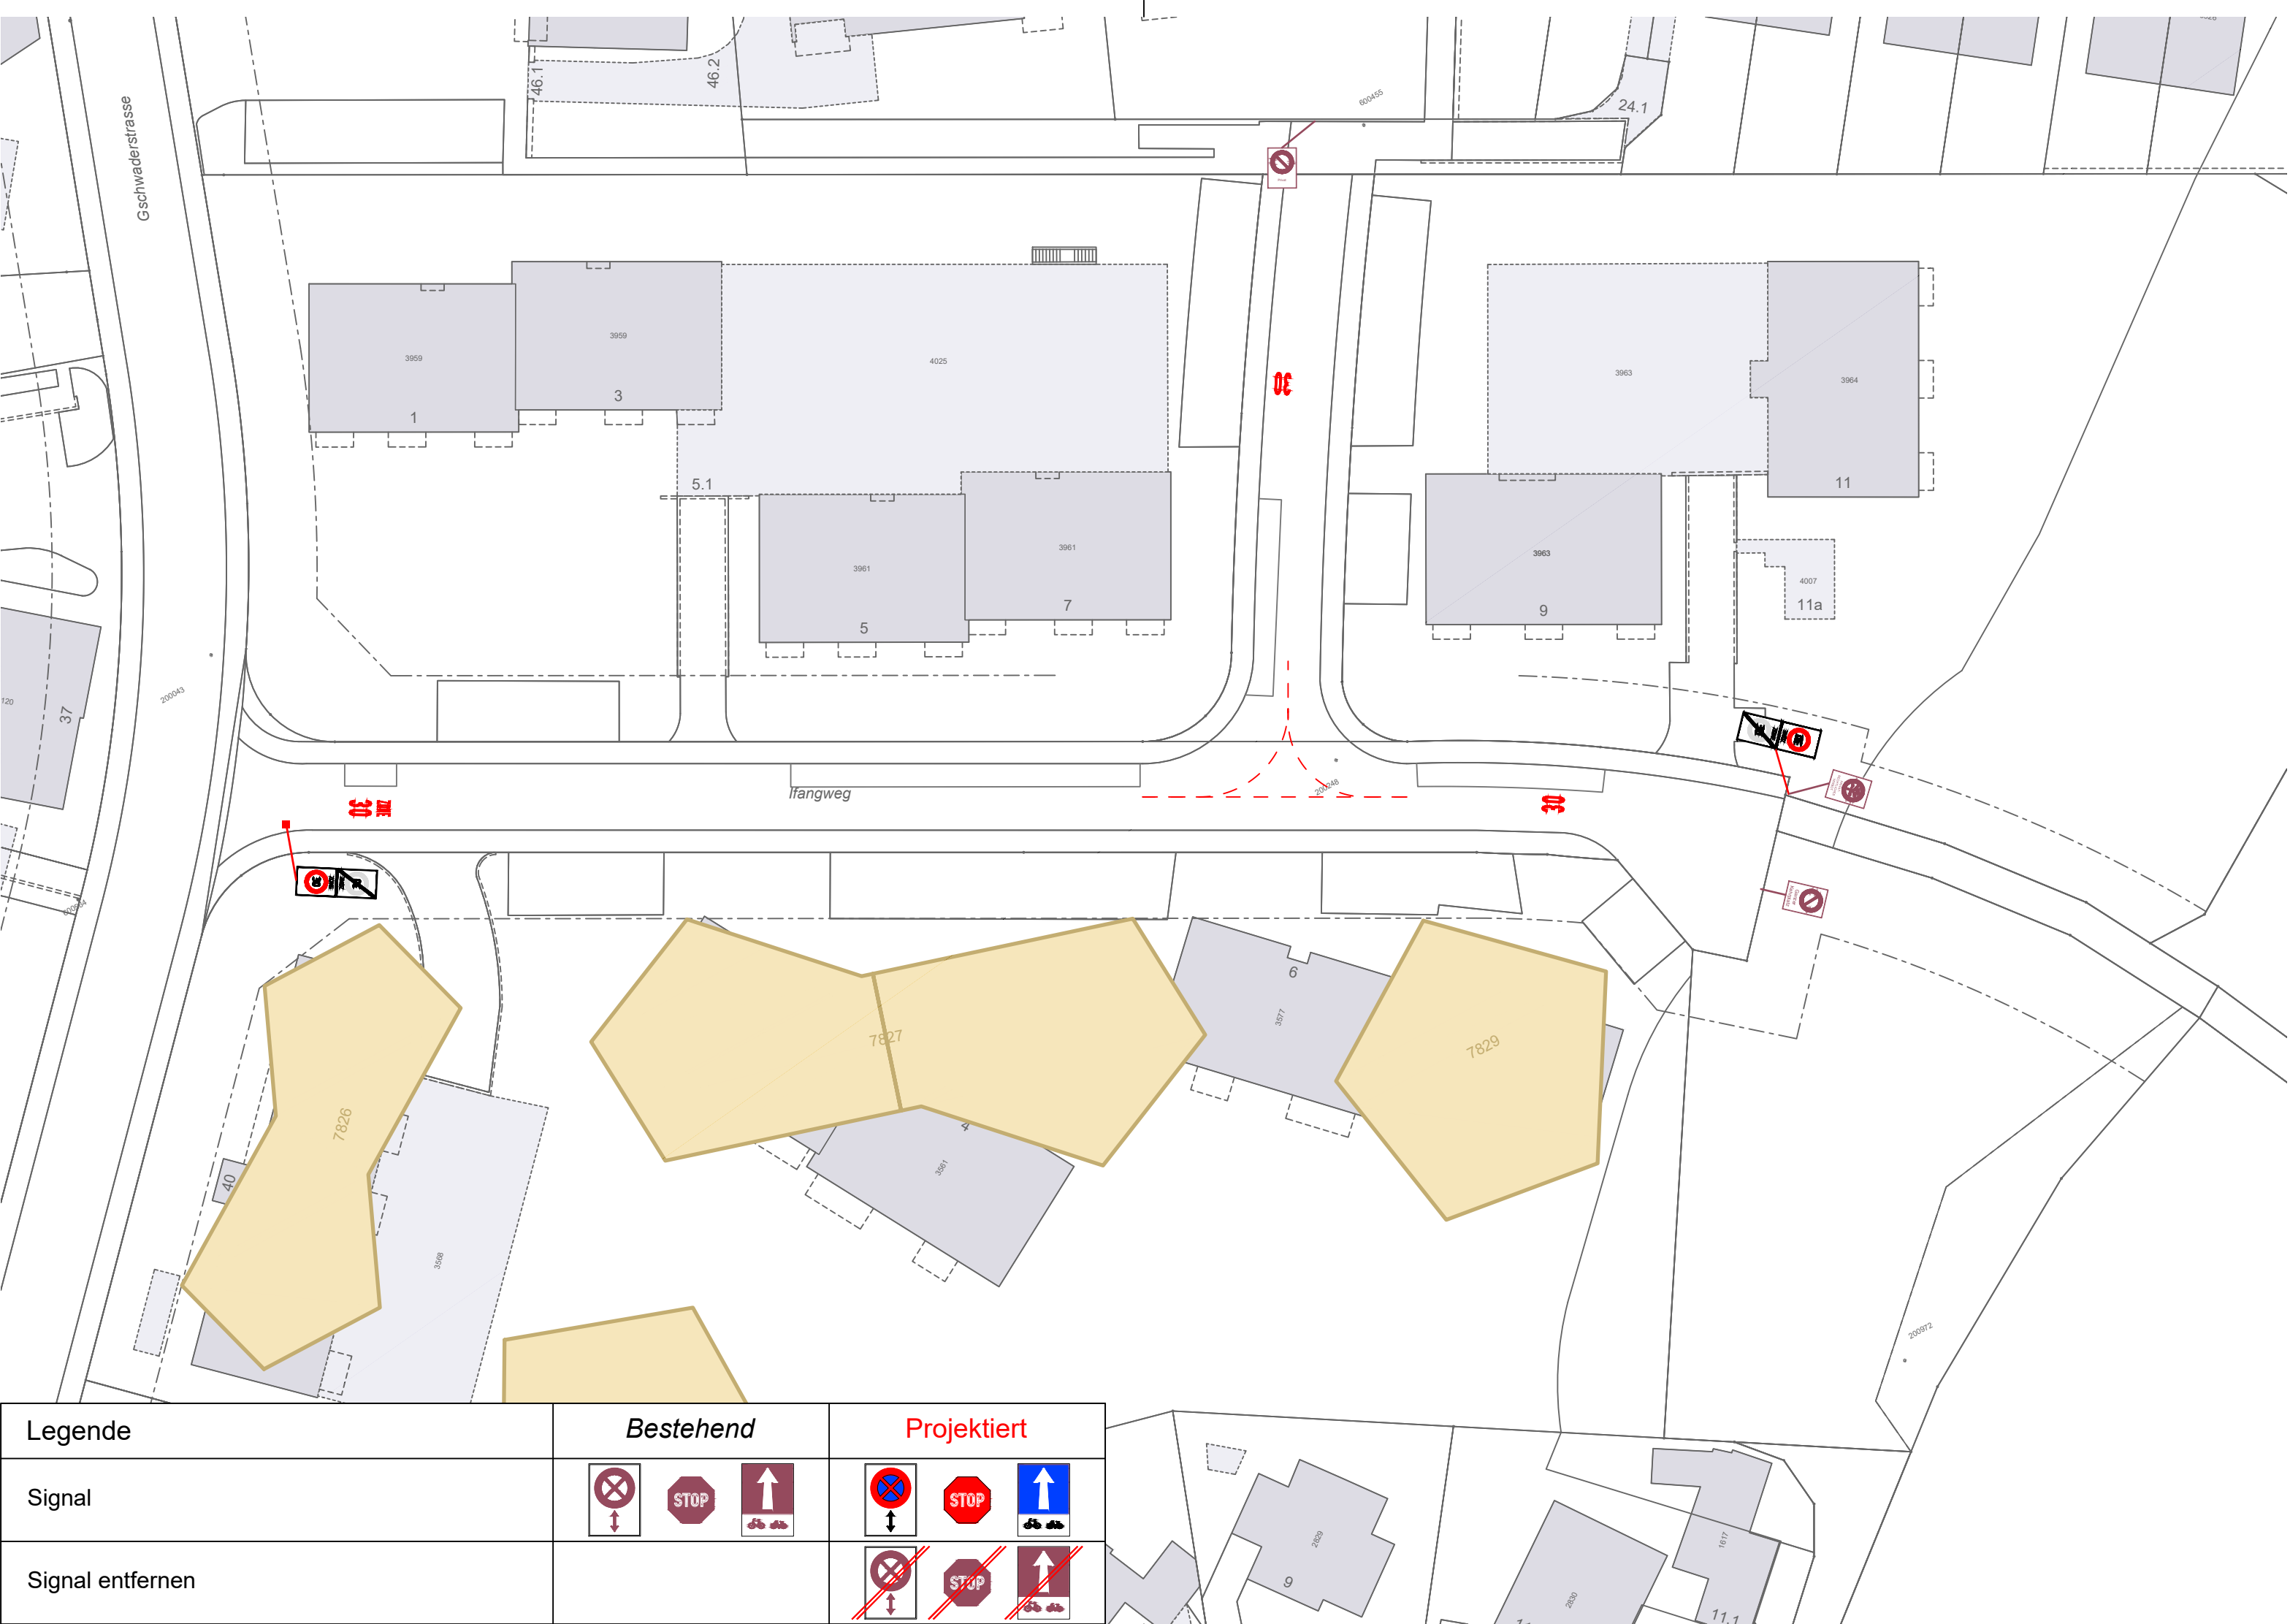

Legende	Bestehend	Projektiert
Signal	  	  
Signal entfernen		  