


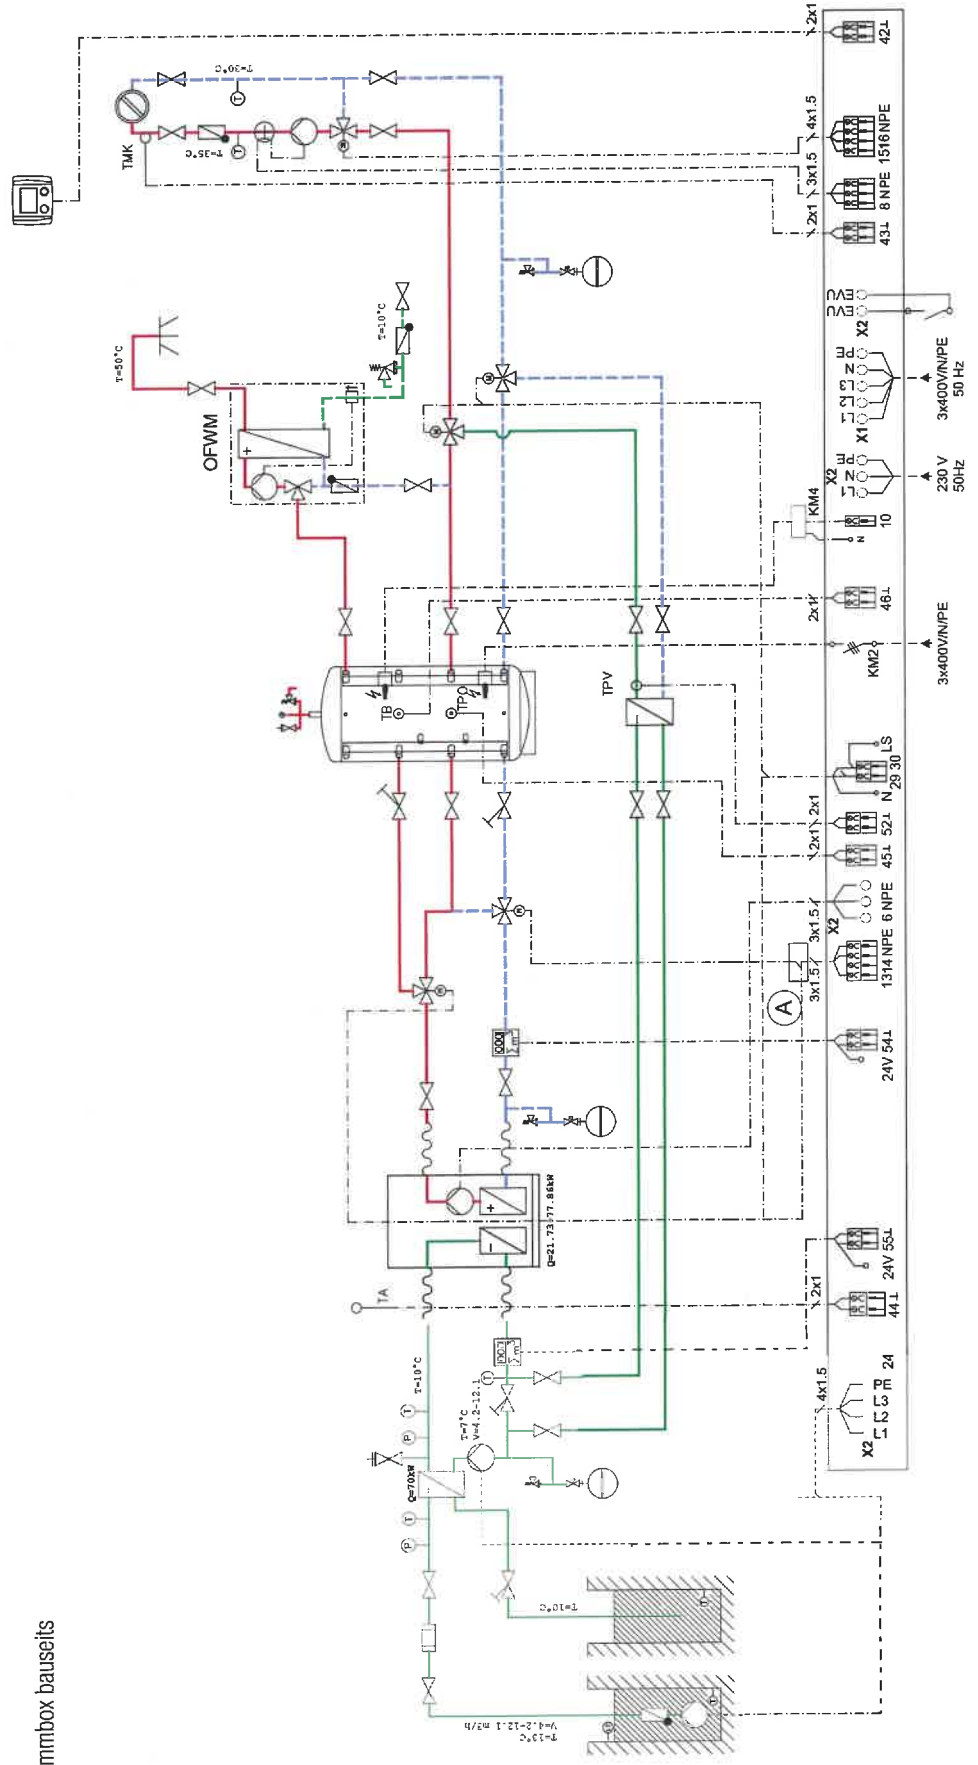

Ⓐ Klemmbox bauseits