

Objekt:	Einfamilienhaus Rothstrasse 12 8610 Uster				
Bauherrschaft:	Herr und Frau Vivian Schärer + Lea Haslimann				
Plan Nr. 2025 03/10	Revisionseingabe Projektänderung Grundriss, Schnitt A, Fassaden				
Mst: 1 : 100	Grösse: 60 / 105	Gez. AMF	Datum 08.03.2025	Rev. 09.09.2025	
	Rev. 02.10.2025	Rev. .	Rev. .	Rev. .	
Architekturbüro Ueli Geiger, Höhenstrasse 2, 8810 Horgen, Tel 044 726 12 12, Mobile 079 667 38 42					

Horgen

die Bauherrschaft:



der Architekt:

Legende:



Bestehend

Abbruch


Neu

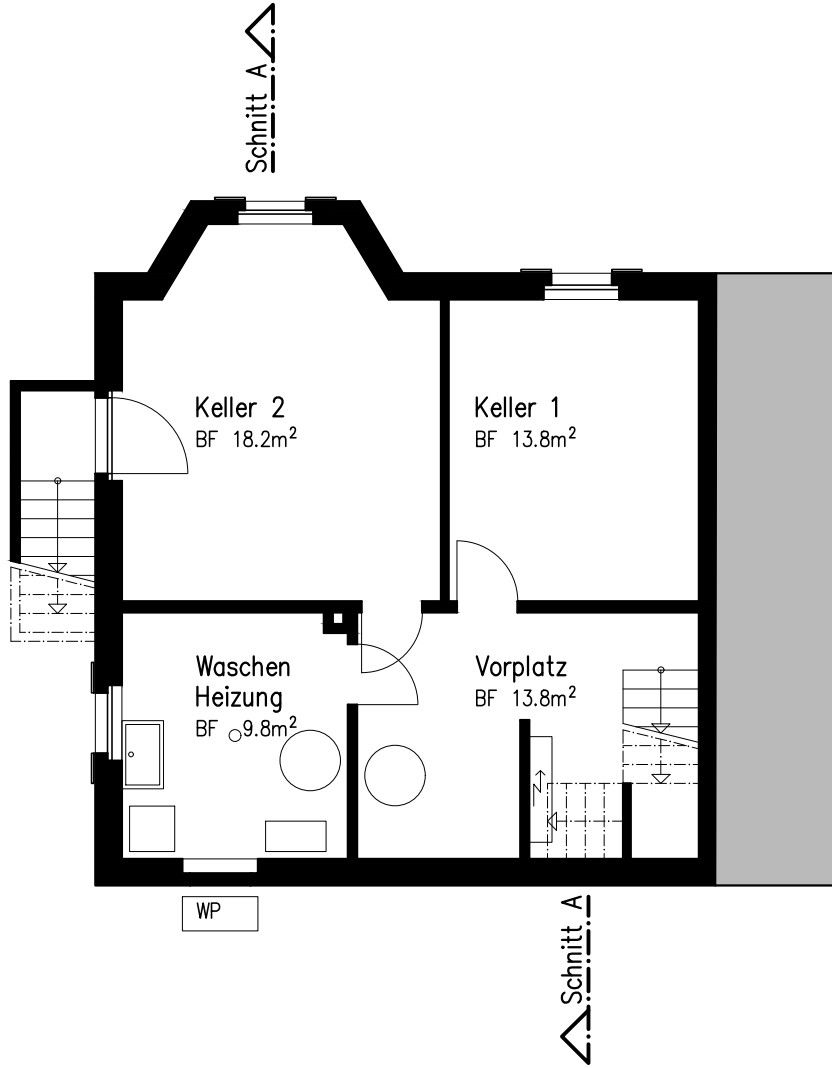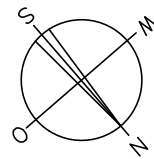


Untergeschoss

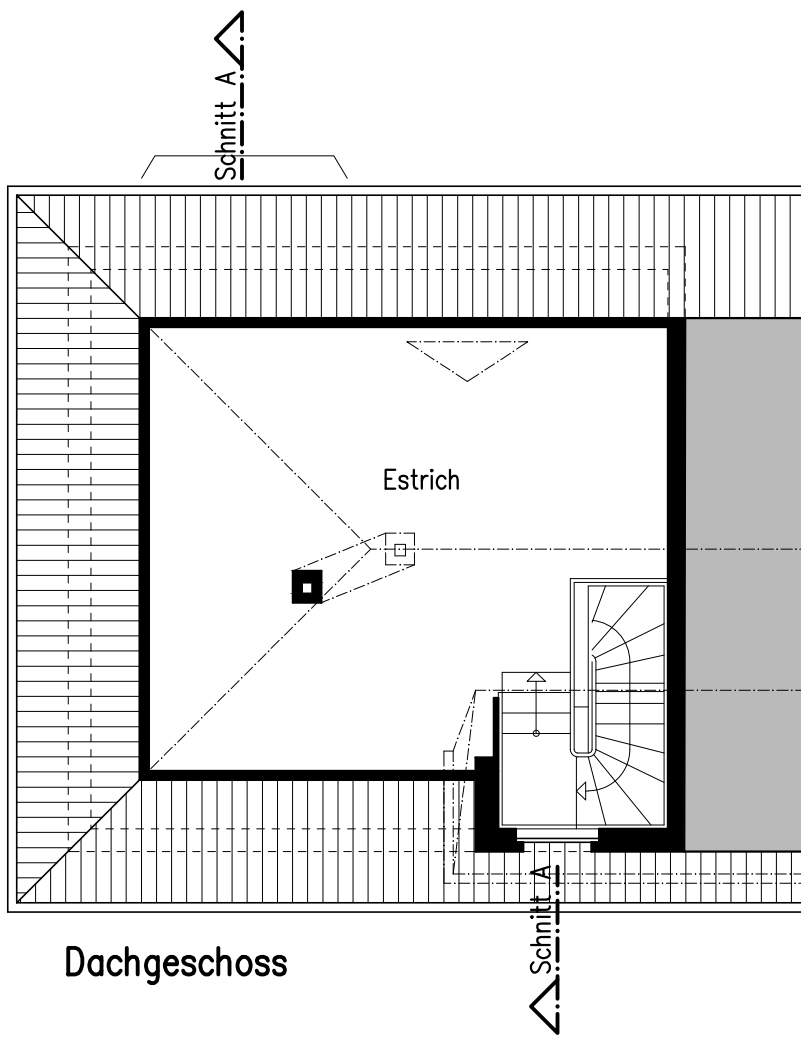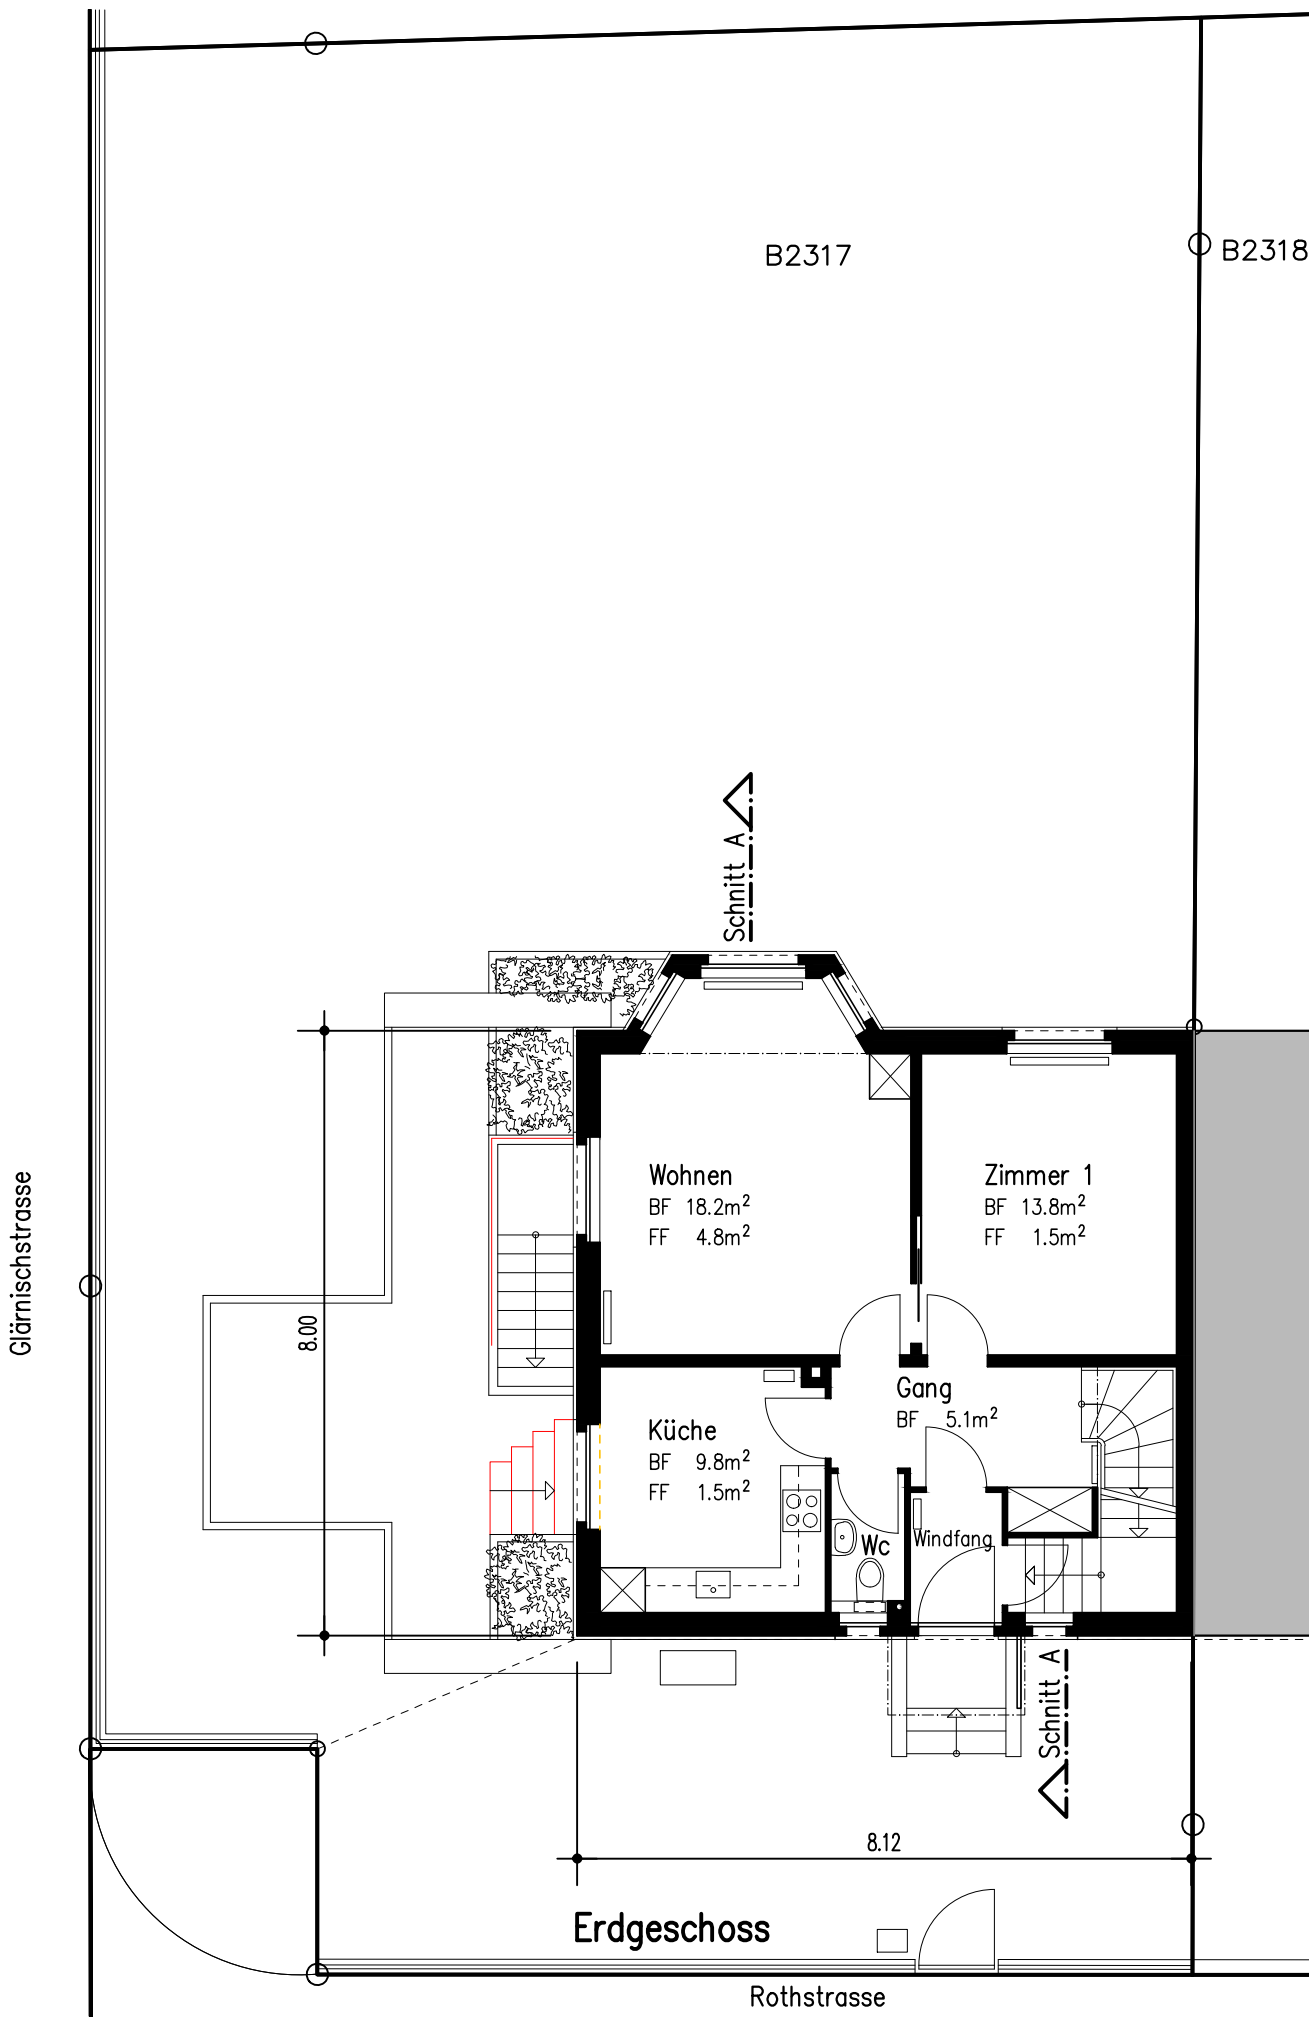


Dachgeschoss

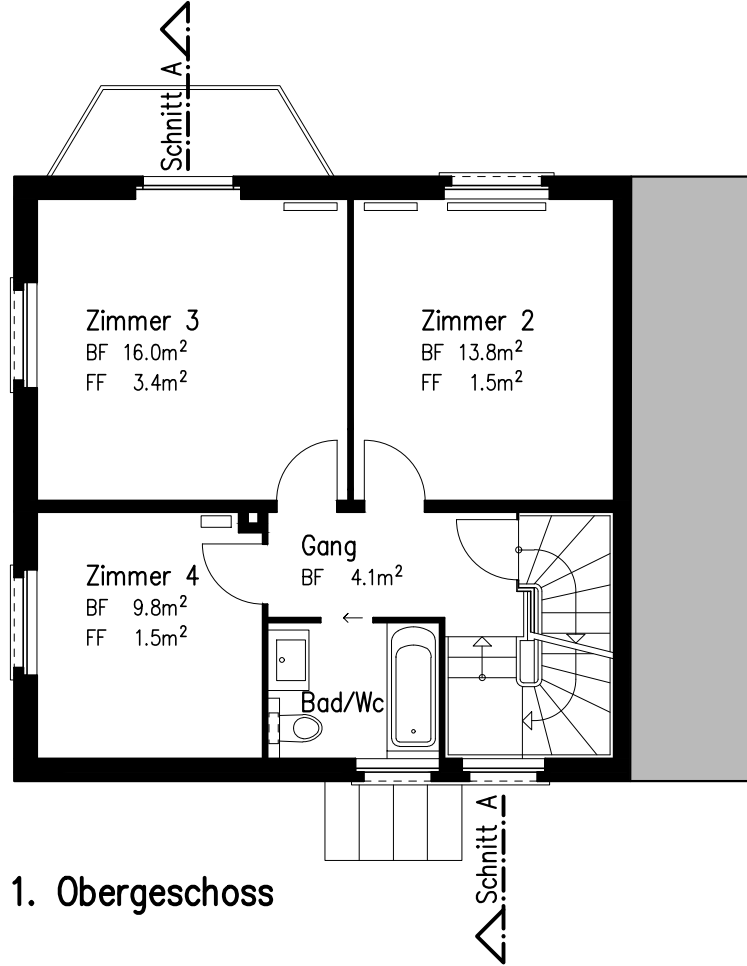


1. Obergeschoss

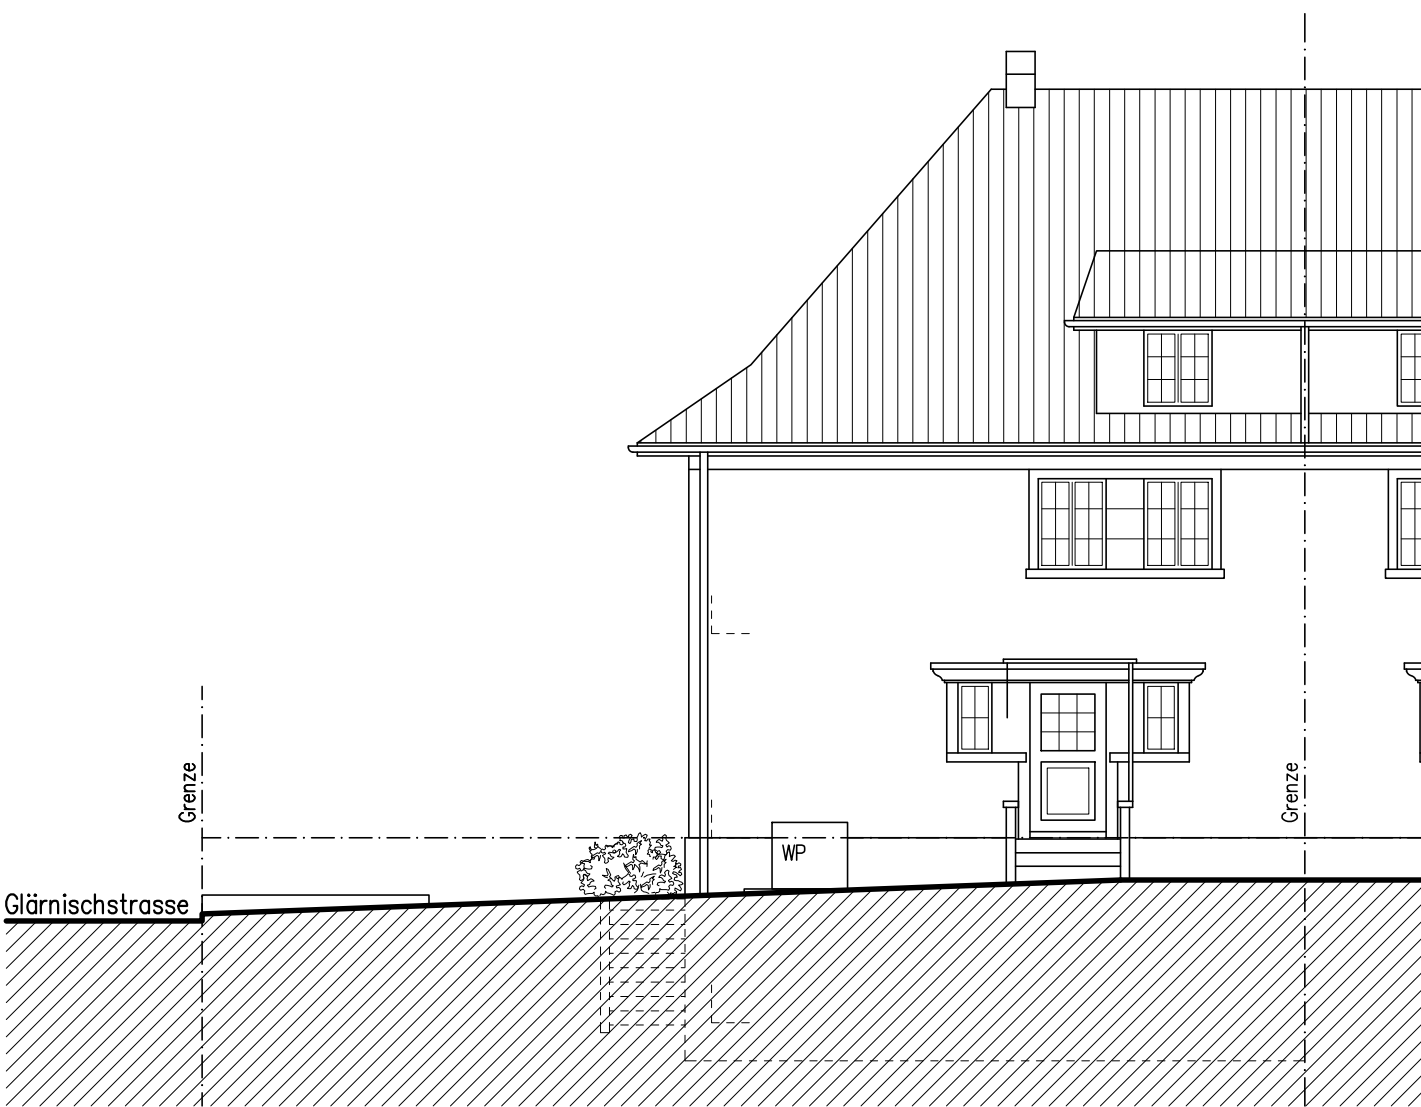


Fassade Nord-Ost

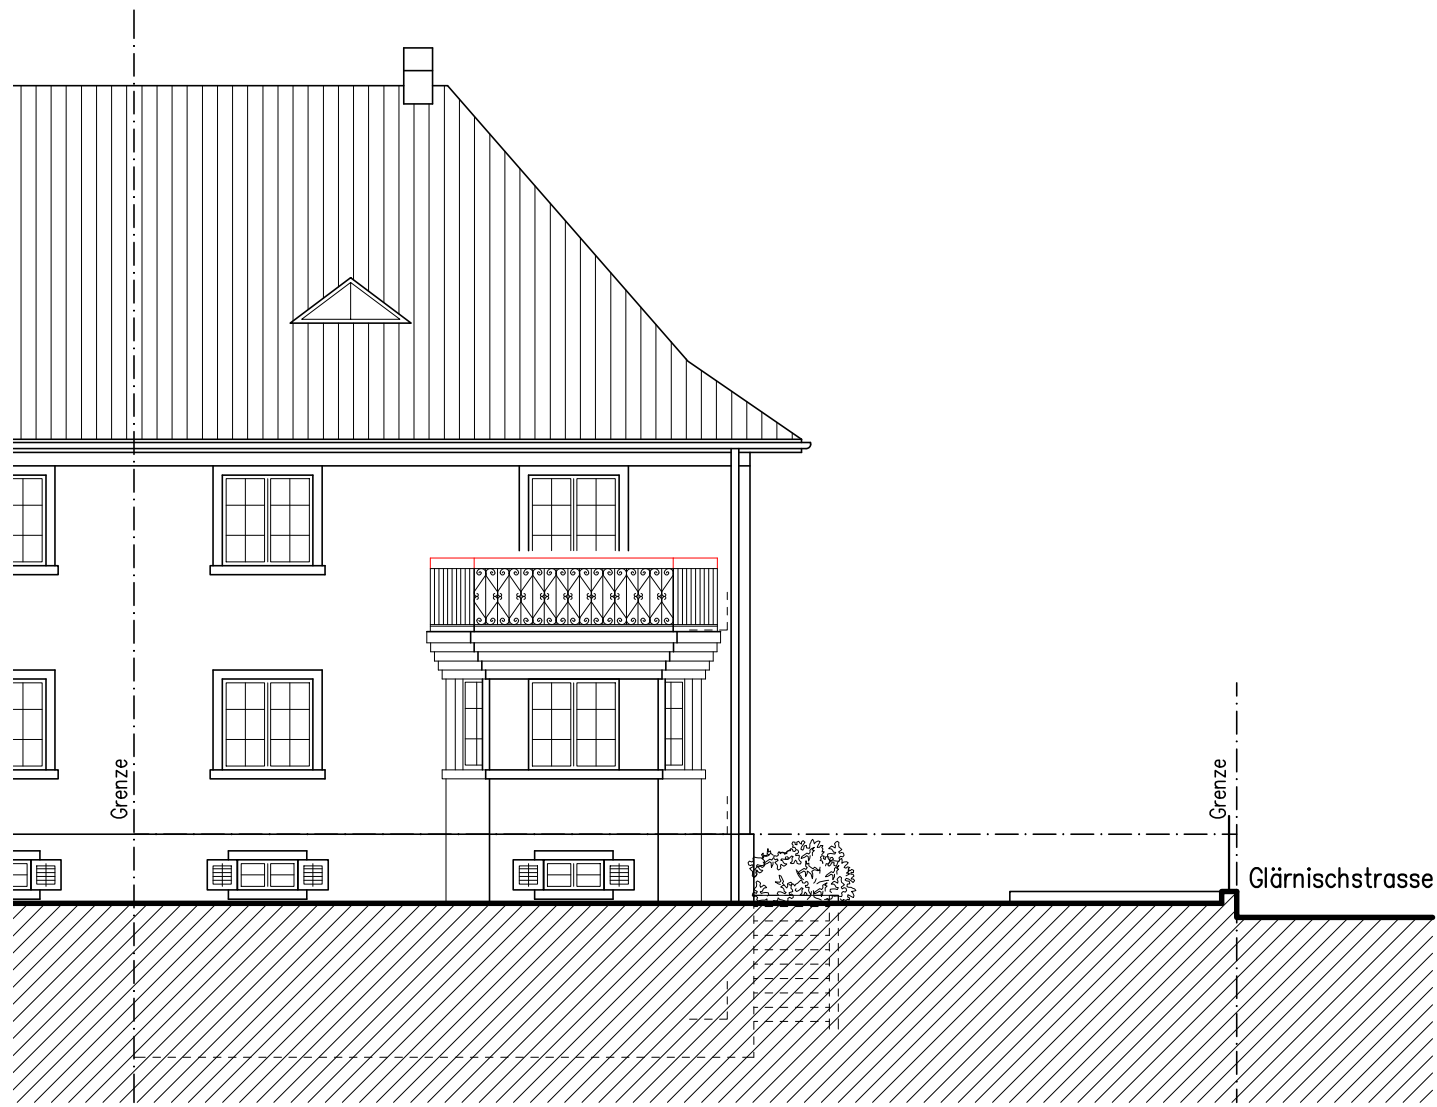

Fassade Süd-West

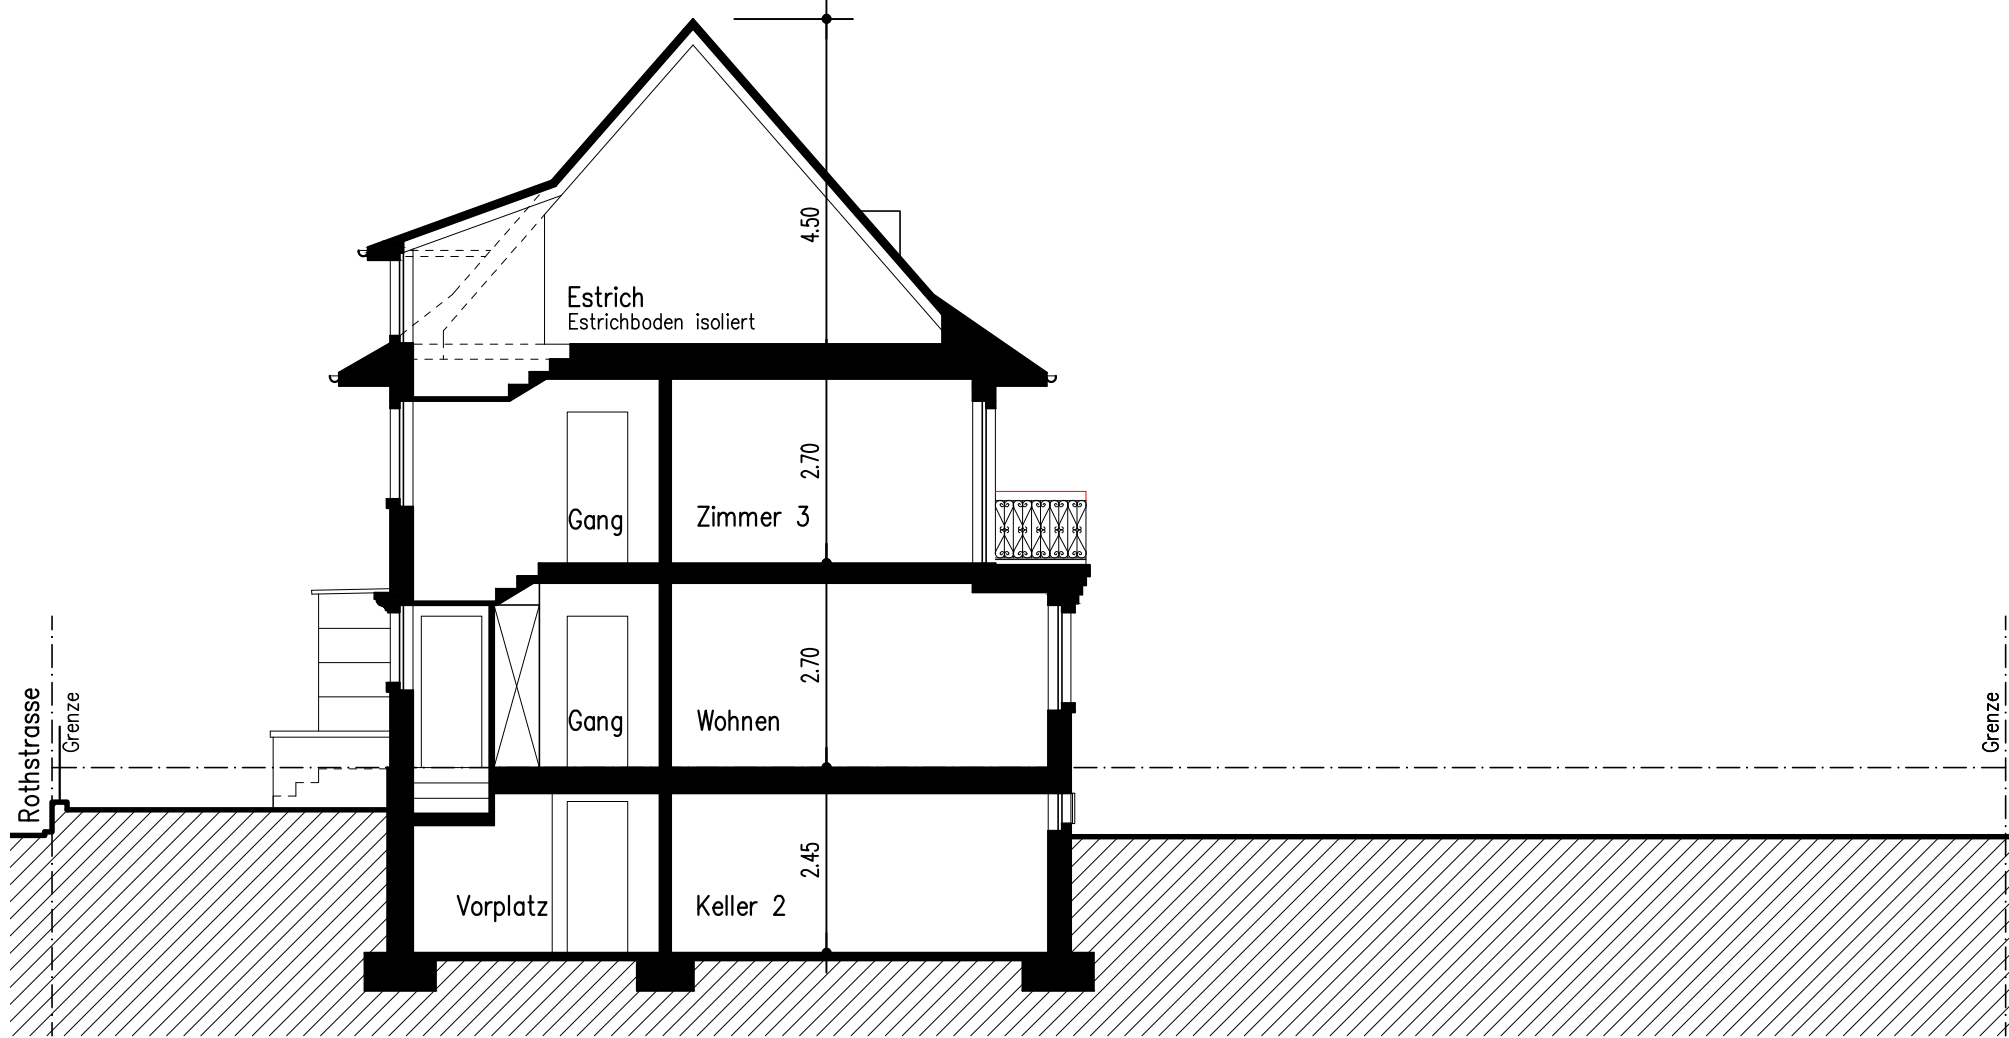

Schnitt A

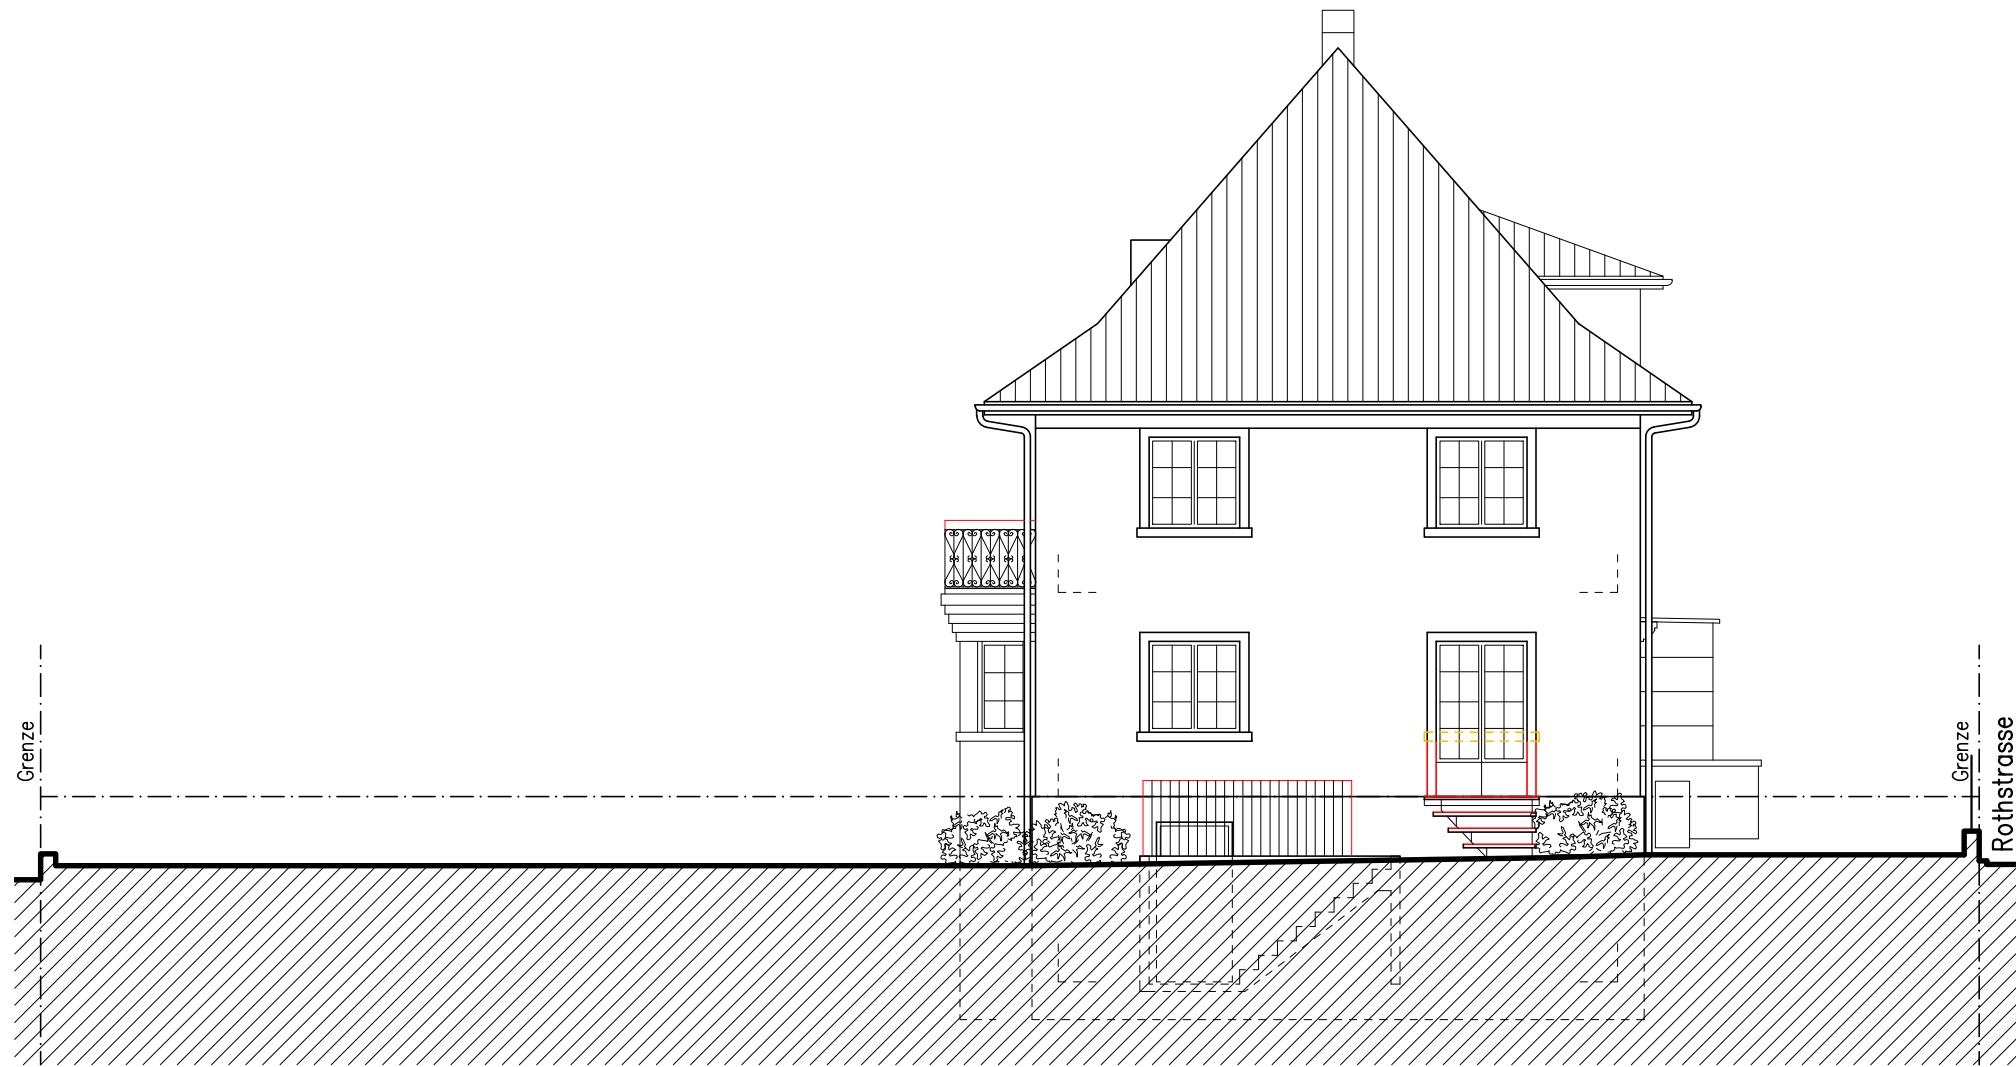

Fassade Süd-Ost