
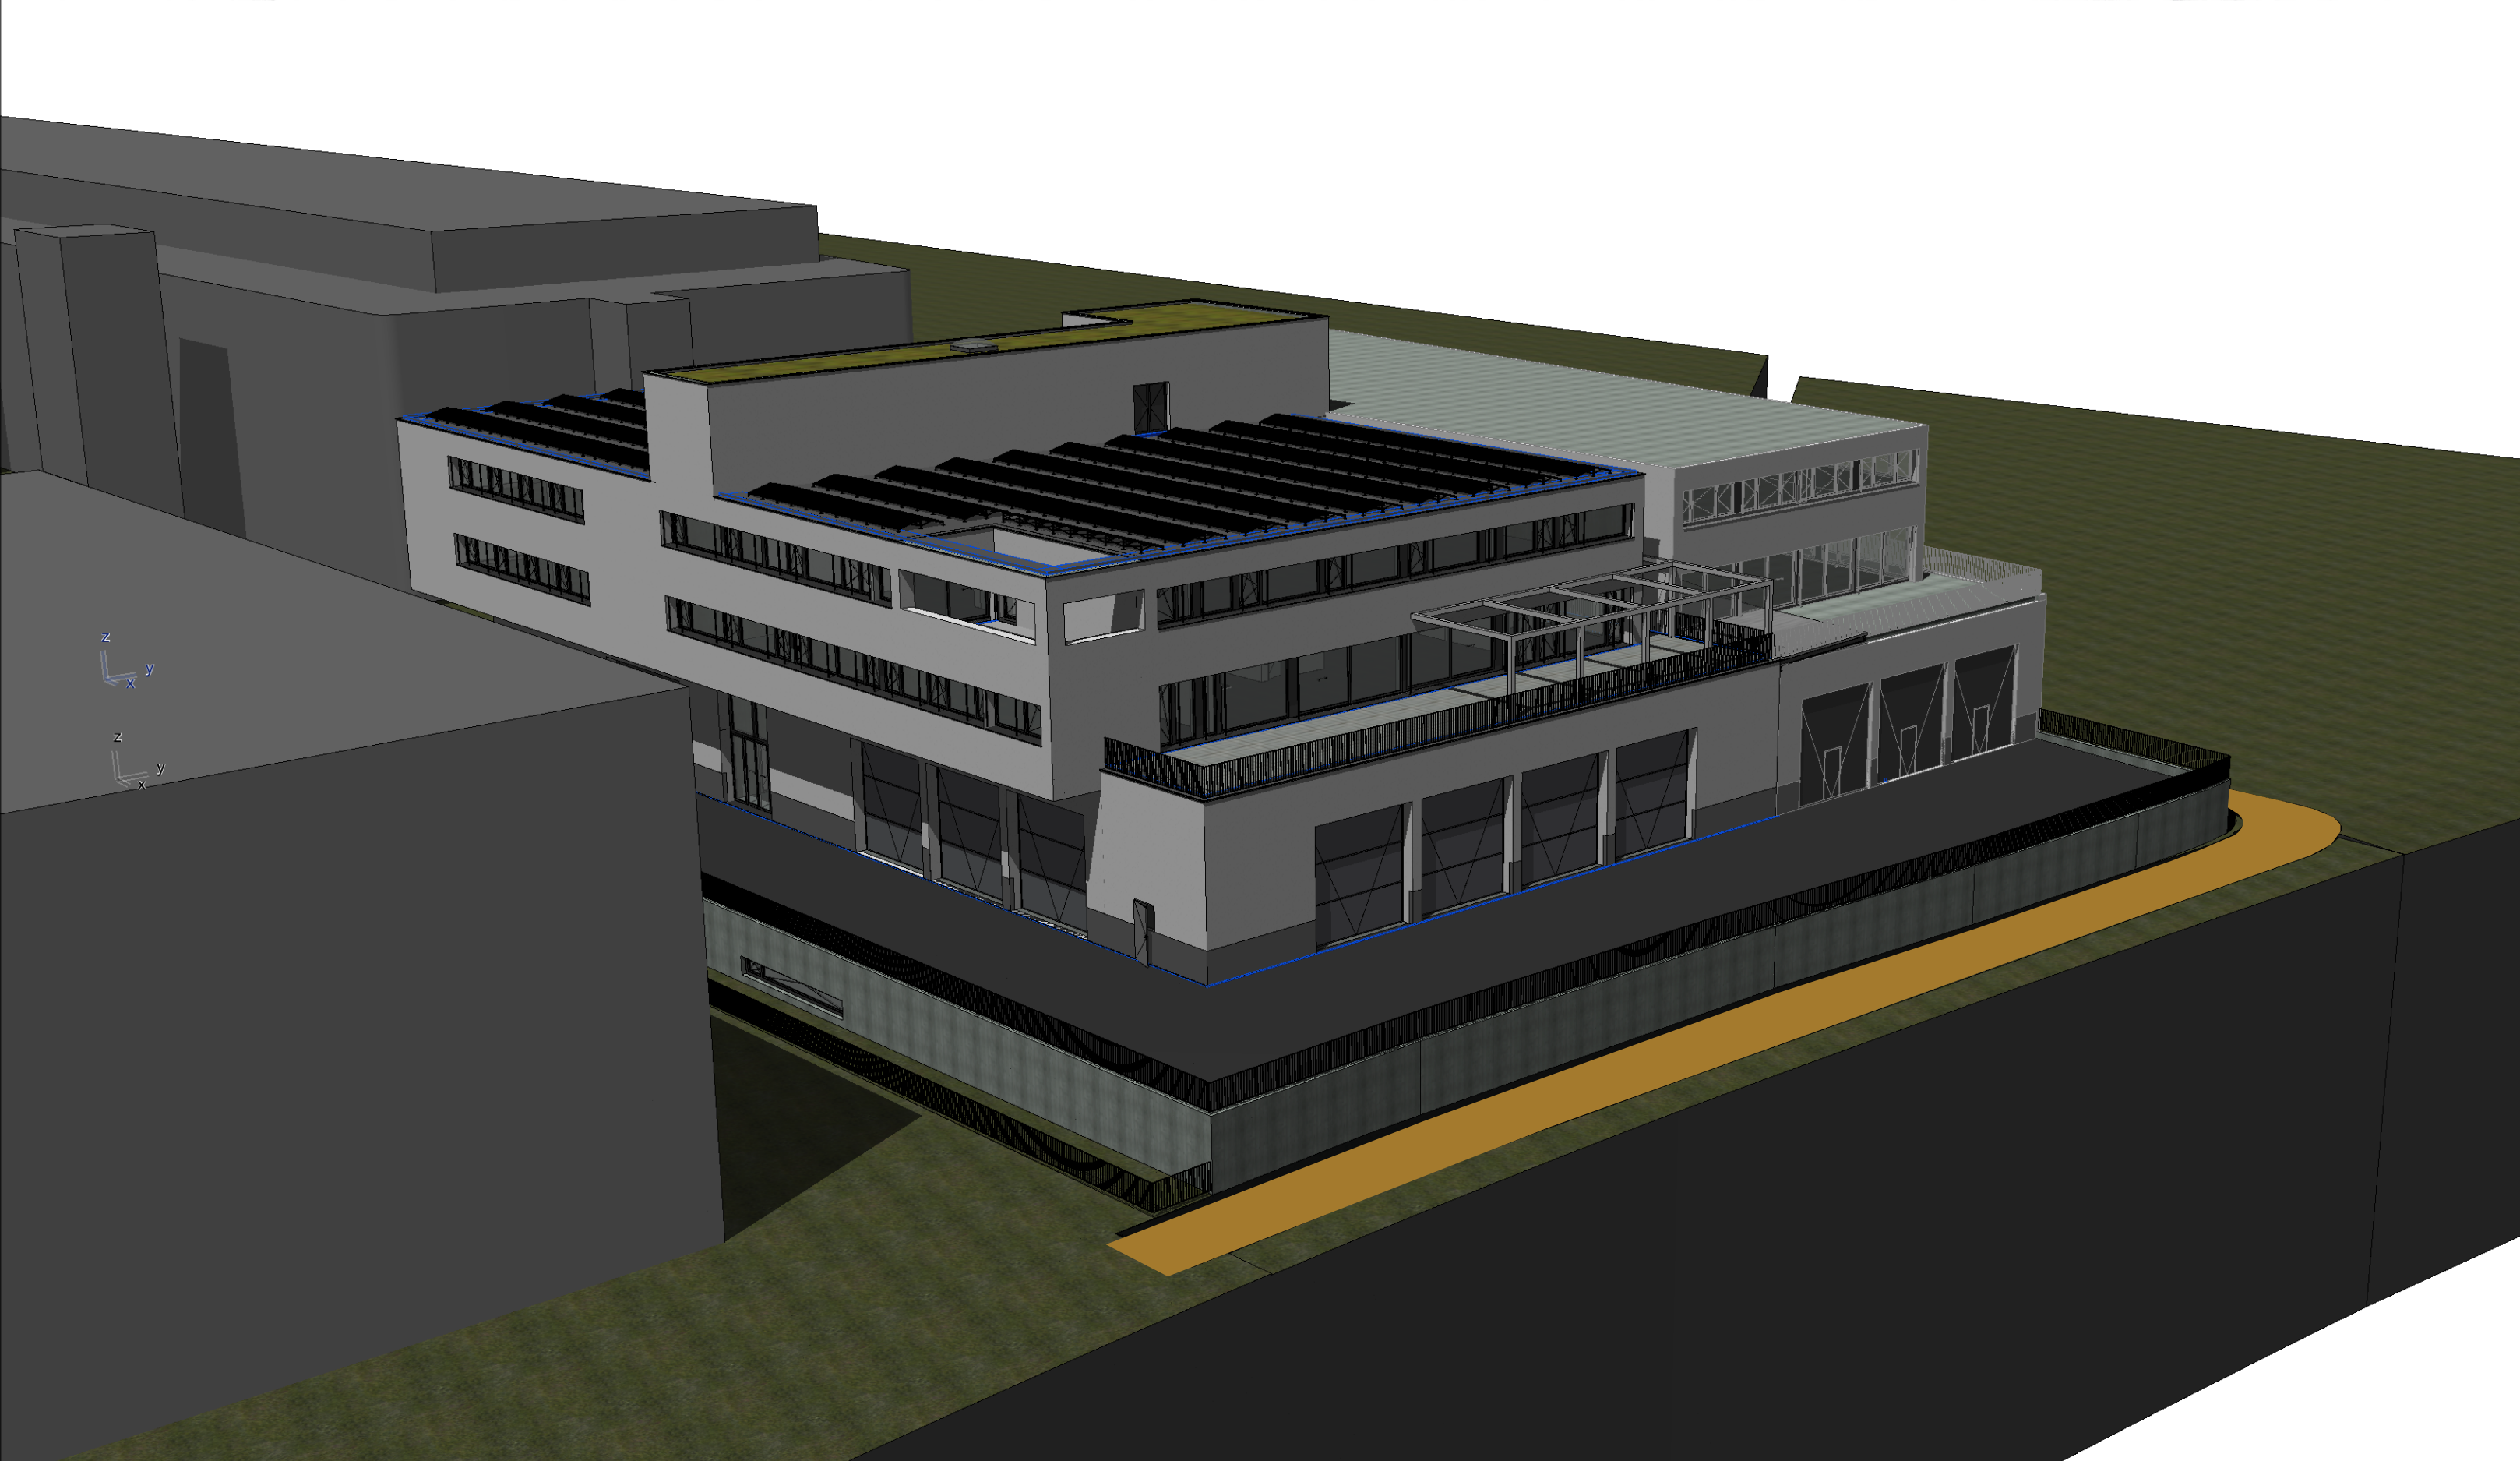
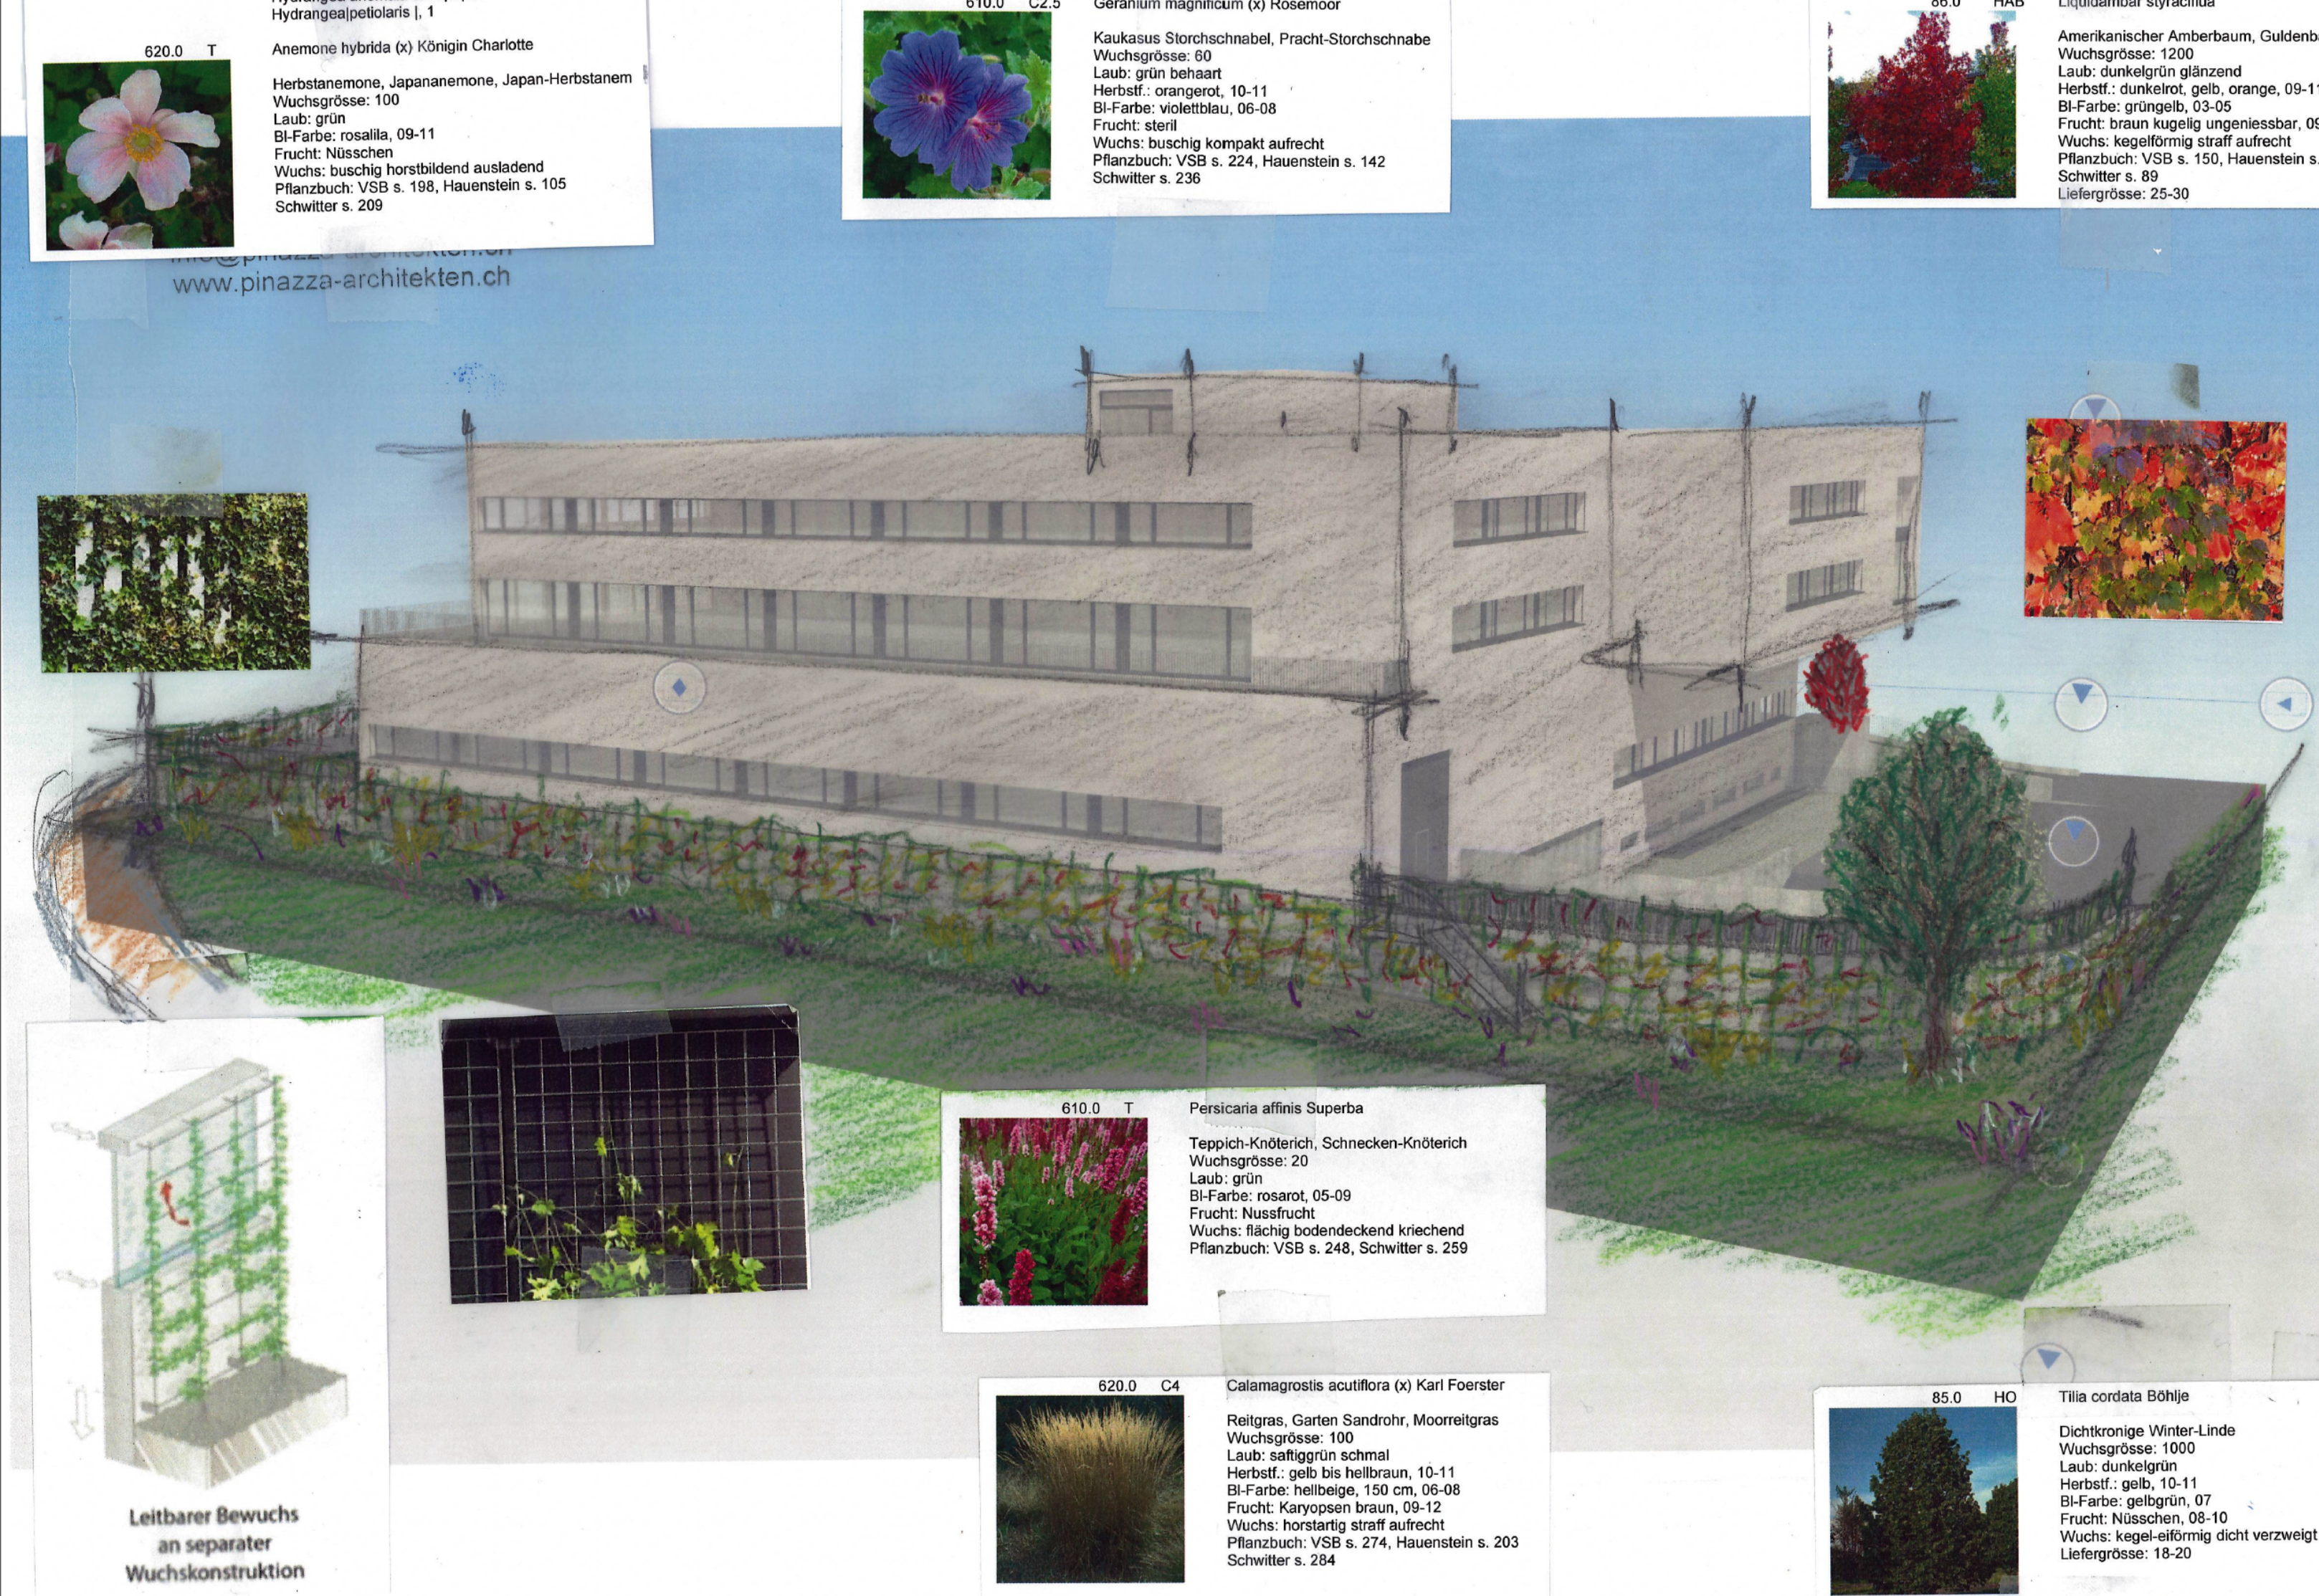


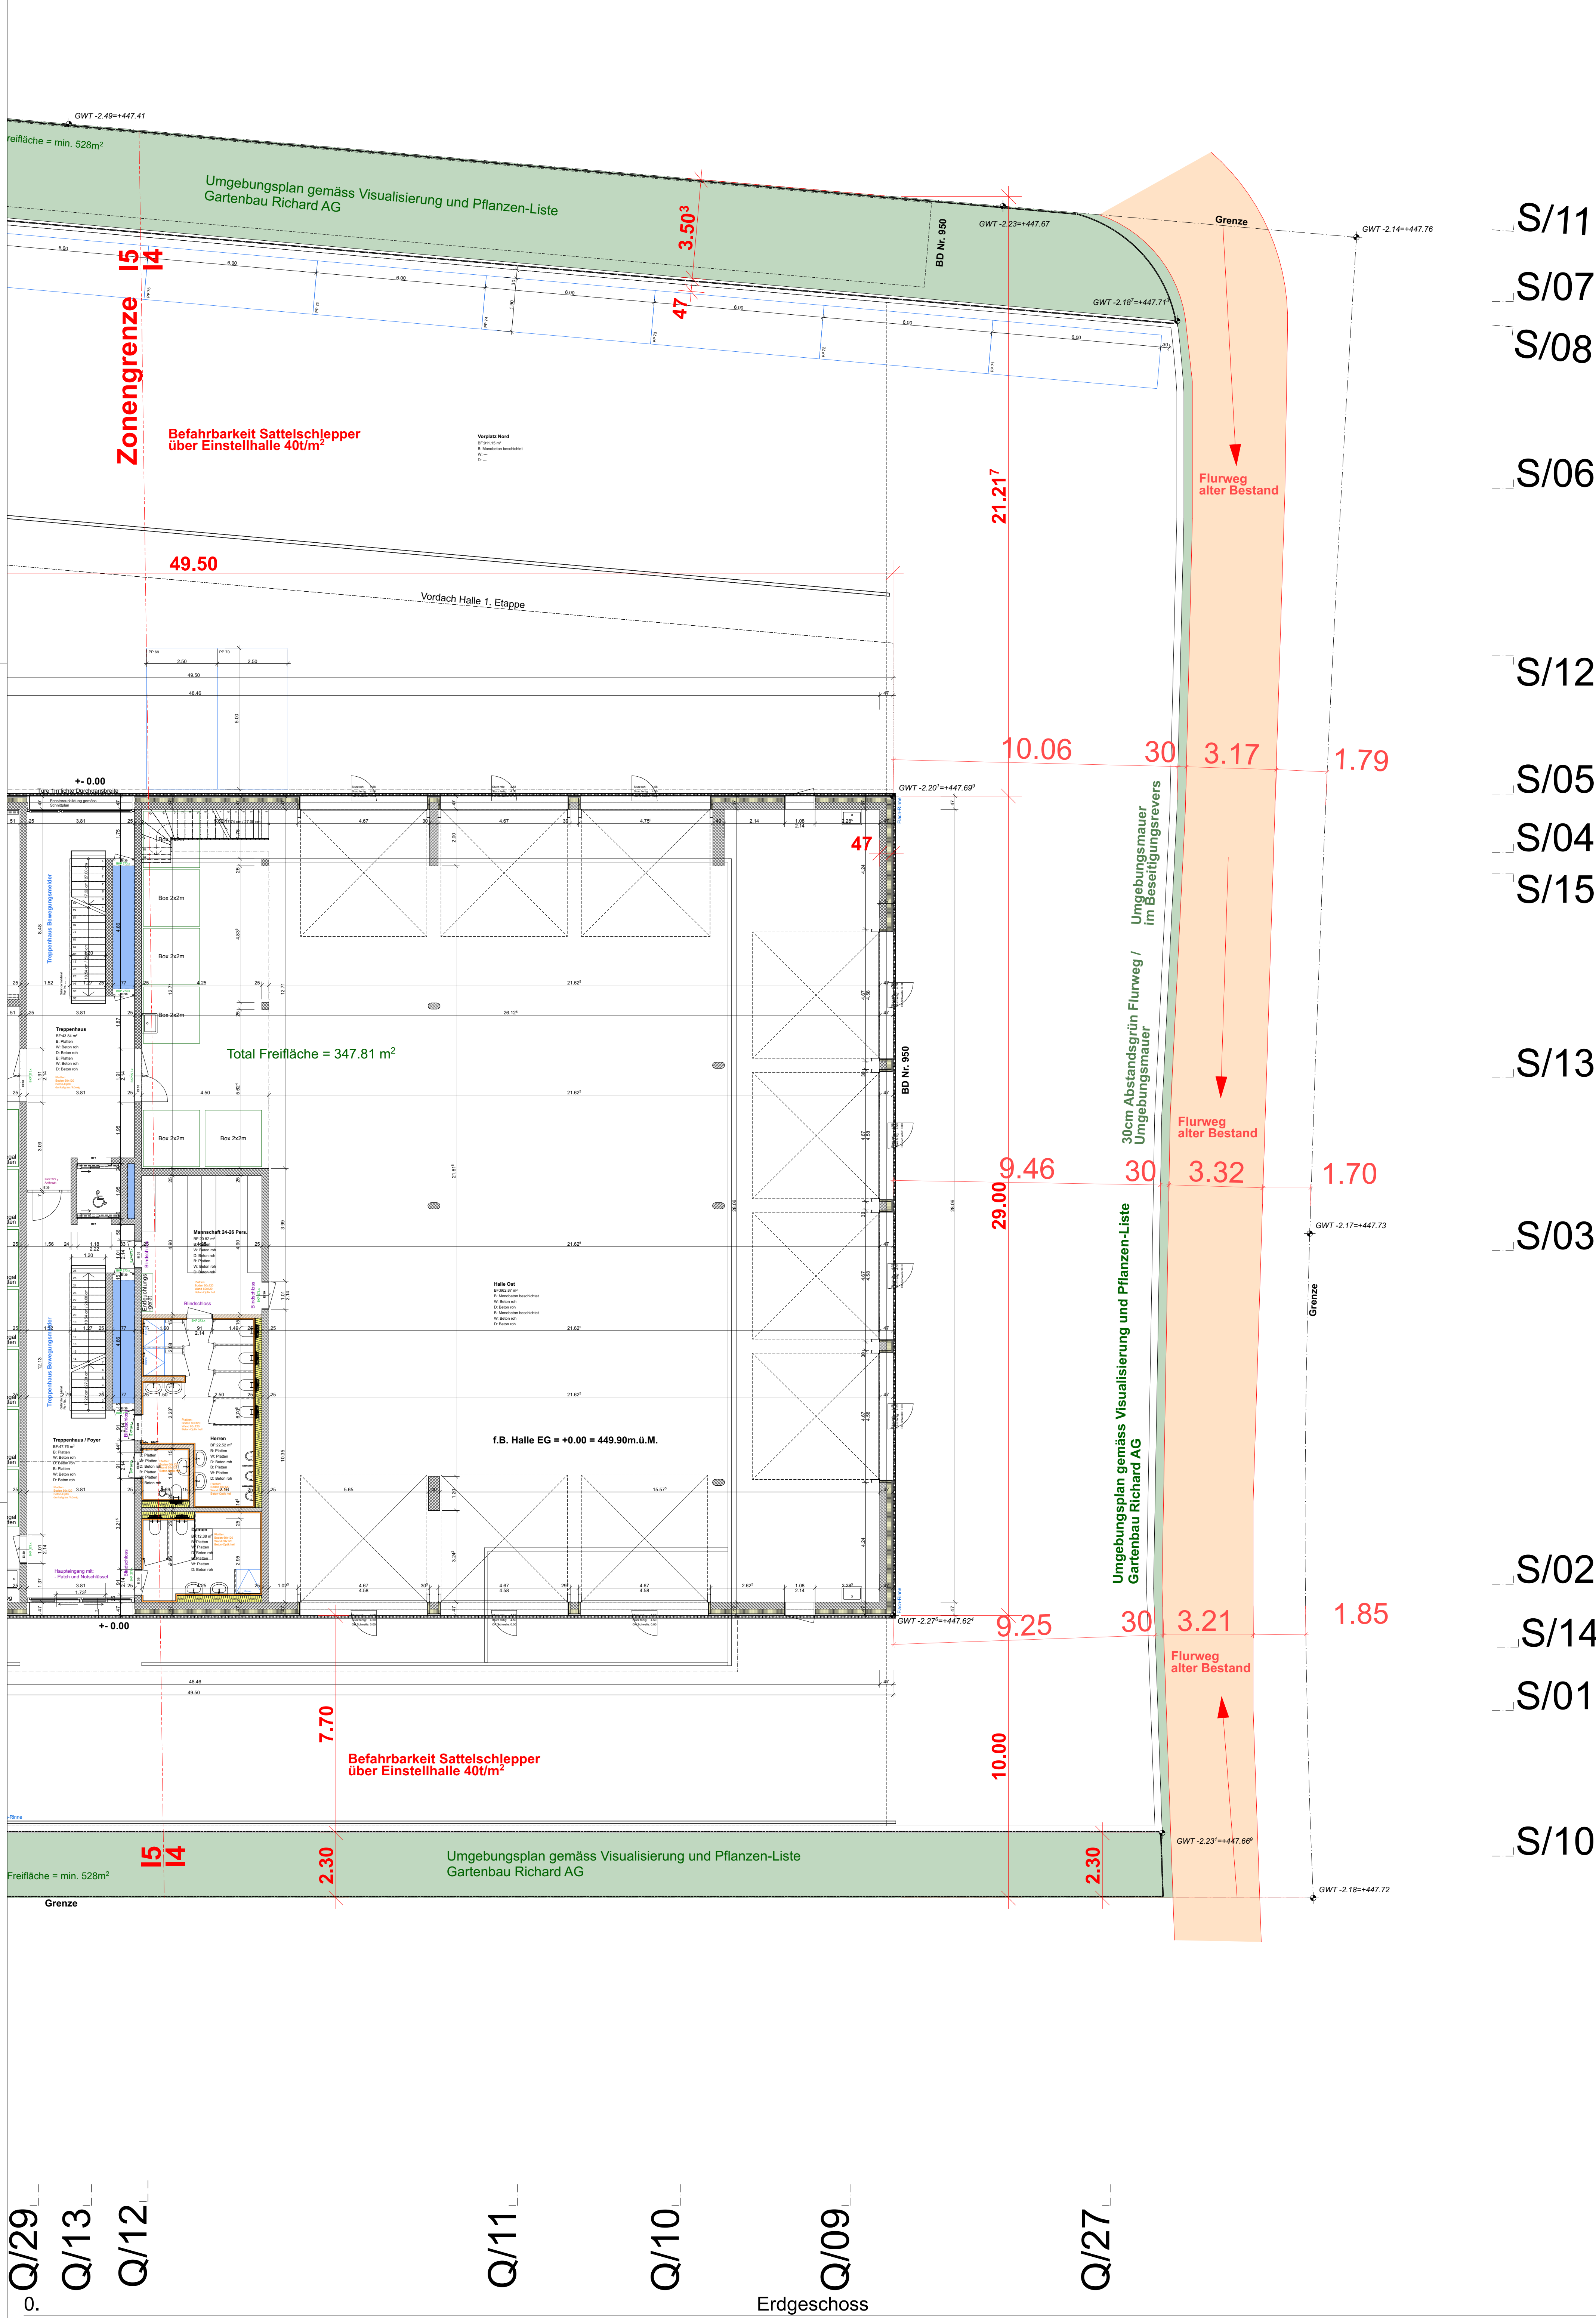

Wetzikon, den 5. Januar 2025

Die Bauherrschaft:
RONA Real Estate AG
Seestadtstrasse 20
CH-8852 Altendorf / SZ

Der Architekt:
Pinazza Architekten GmbH
Industriestrasse 19
CH-8112 Otelfingen / ZH

Umgebung / best. Flurweg

INDEX DATUM ÄNDERUNGEN BEARB. GEPR.

Layout

0., S/03 Erdgeschoss, Geschosshoehen_Schnitt

± 0.00 = 449.90 m.ü.M. = OK FB Erdgeschoss

BAUVORHABEN:
- Neubau "RONA-PARK"
Büro- und Gewerbe
Gewerbestrasse 4
CH-8806 Nänikon

AUFTRAGGEBER:
Direktauftrag
RONA Real Estate AG
Seestadtstrasse 21
CH-8852 Altendorf / SZ

ARCHITEKT:
Pinazza Architekten
Gesamtleister Architektur Baumanagement
Industriestrasse 19
CH-8112 Otelfingen / ZH
Tel: 044 884 69 69
E-Mail: info@pinazza-architekten.ch
Web: www.pinazza-architekten.ch

51.6.2.1

Maßstab Blattgröße Datum Planensteller
1:100, 1:50 1189x841 A0 7. Mai 2025 Marlene Katzu

Datenname: RONA PARK.glm