


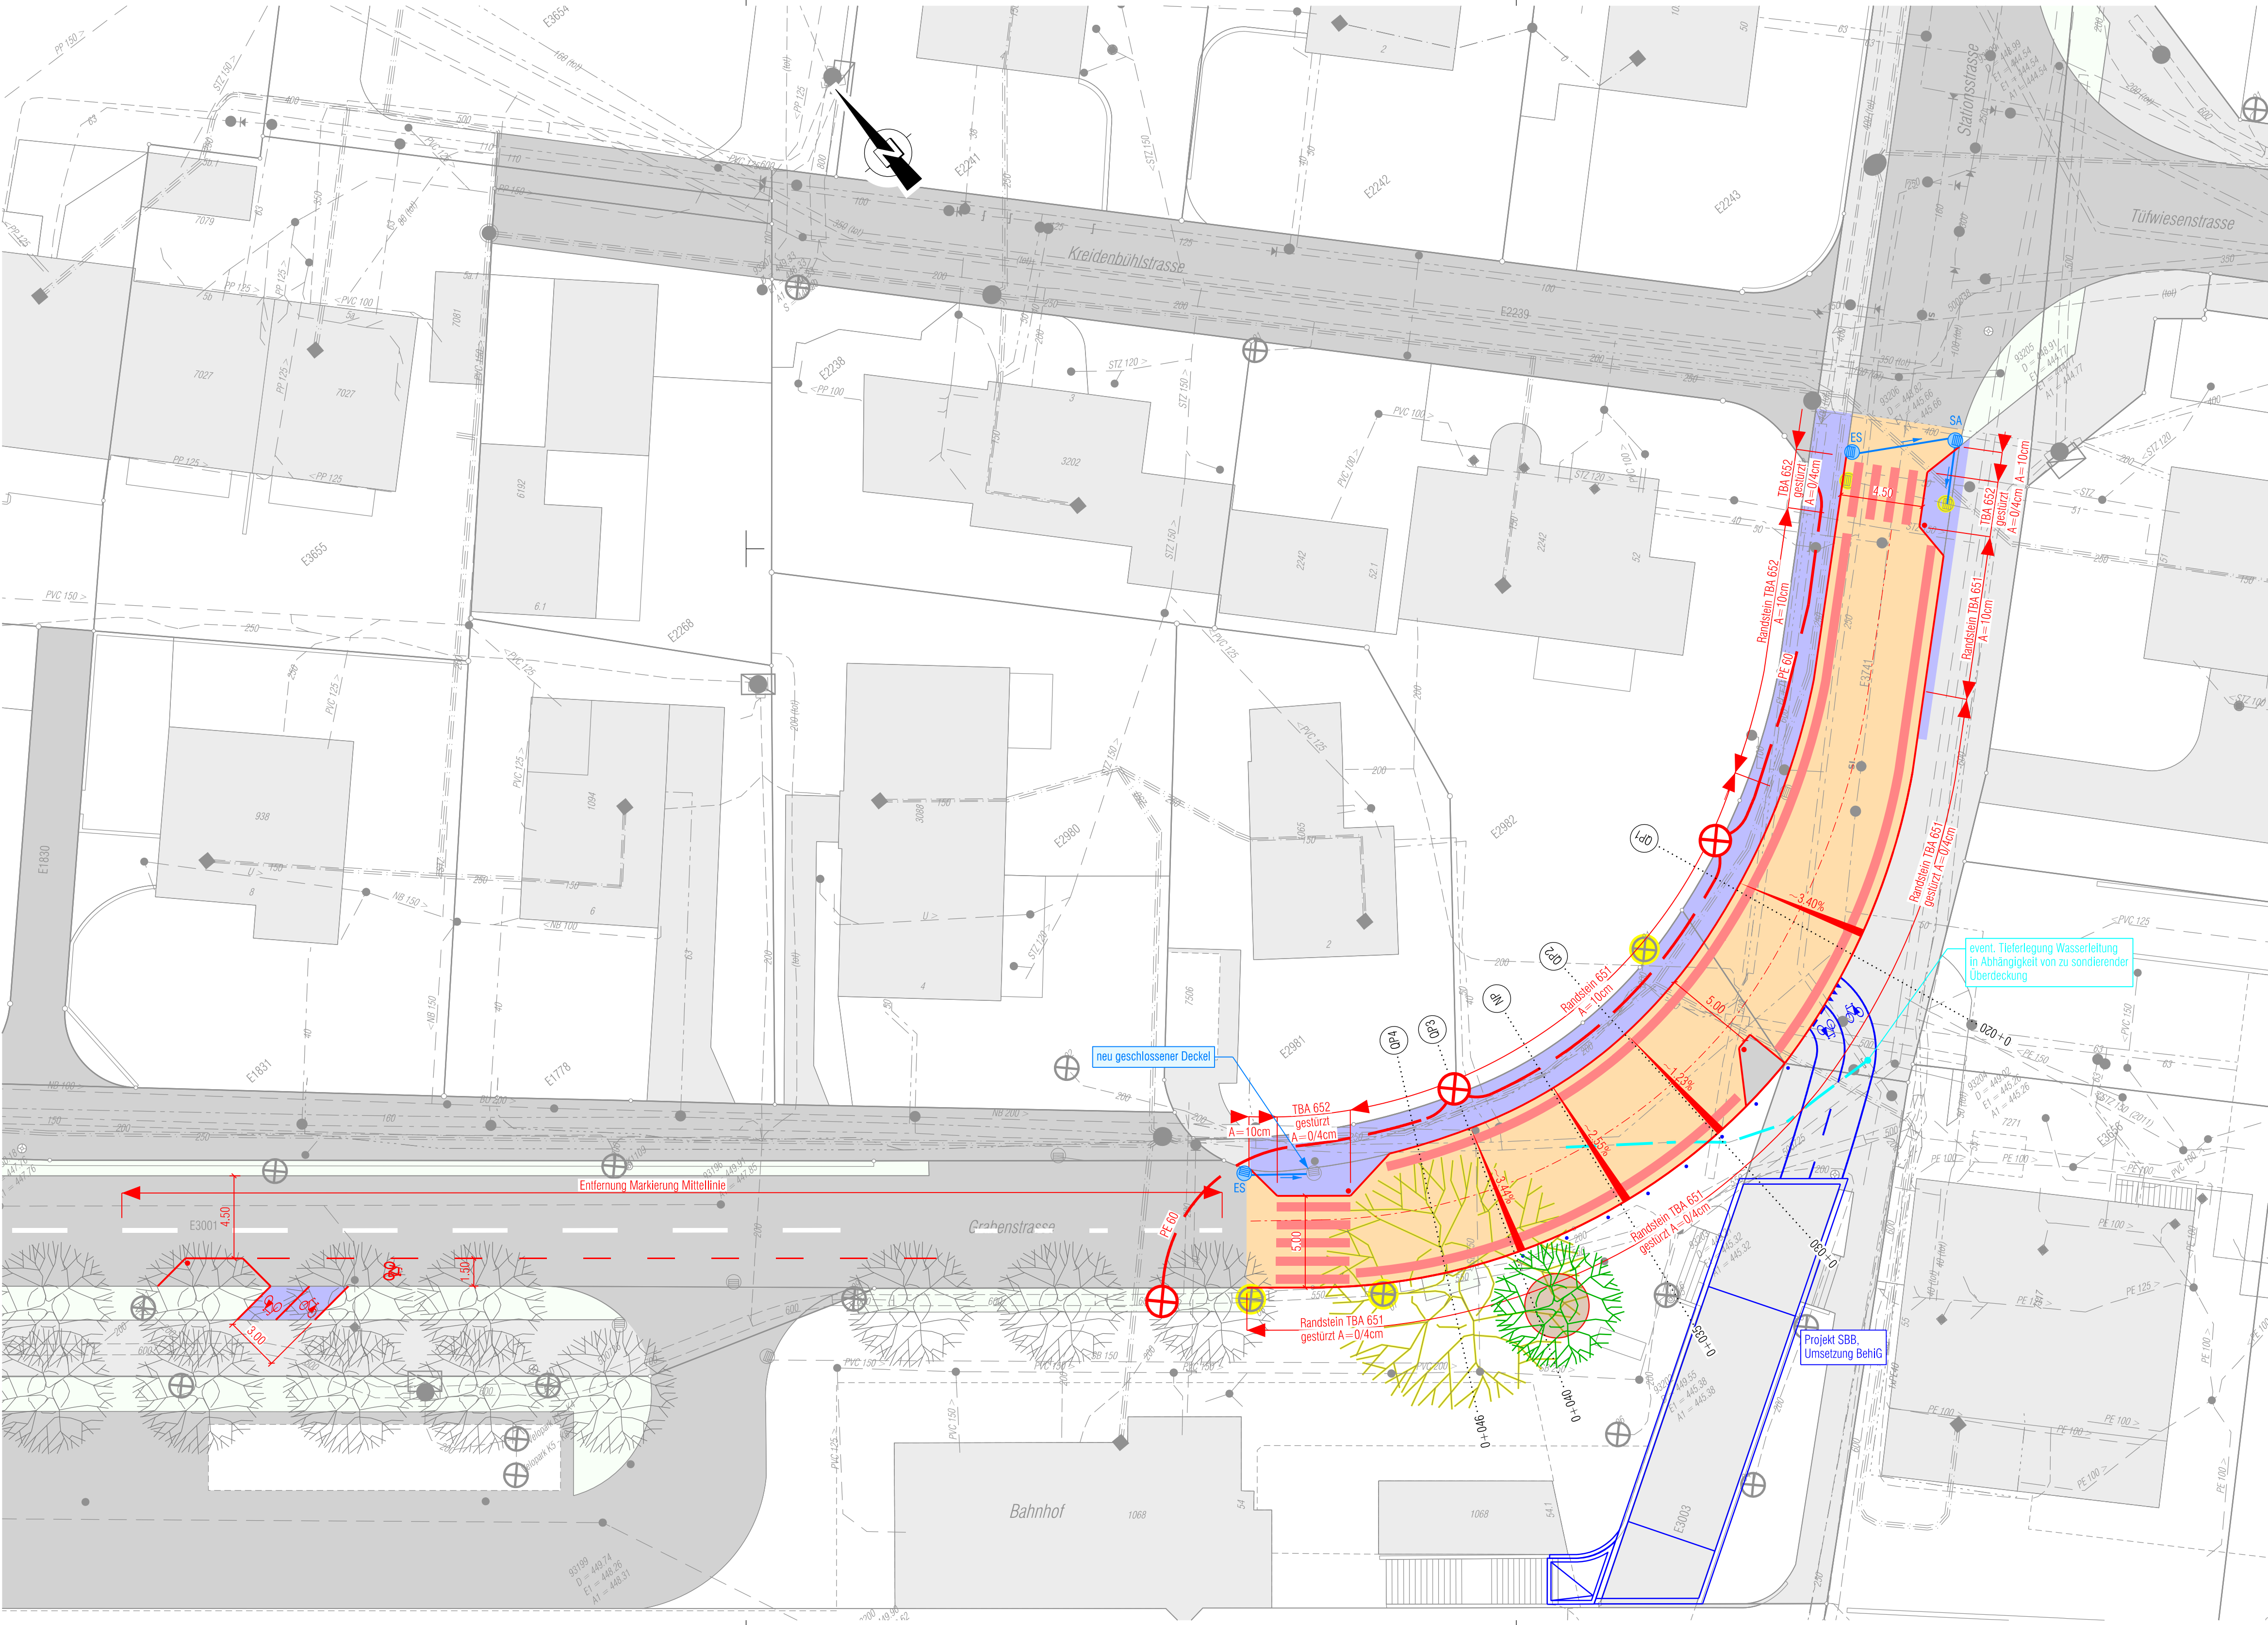

Legende

neu

Projekt

Drittprojekt

Fahrbahn Walzasphalt:
AC 8 N, 3.0cm
AC T 22 N, 2x7.0cm

Gehweg

Beton

bestehend

Strasse

Gehweg

Grünfläche

Bäume

Strassenentwässerung

Kandelaber

neue Werkleitungen

Elektro

Beleuchtung: Kandelaber

Wasserversorgung

bestehende Werkleitungen

Abwasser

Swisscom

Cablecom

Elektro

Kandelaber

Gas

Wasserversorgung

Für die Richtigkeit und Vollständigkeit der eingetragenen bestehenden Werkleitungen und unterirdischen Anlagen leistet der Projektverfasser keine Gewähr. Die genaue Lage der eingetragenen Medien ist vor Beginn der Bauarbeiten durch den Unternehmer bei den zuständigen Werken zu erheben resp. vor Baubeginn vor Ort zu sondieren.



Anpassung Graben- / Stationsstrasse, Nänikon

Bauprojekt



Situation 1:200

PROJEKTVERFASSER:		Rev.	Datum	Gez.	Gepr.	Visum
dsp Ingenieure + Planer AG Zürichstrasse 4, CH-8610 Uster T +41 44 905 88 88		a	10.11.2020	cal	frm	frm
		b				
		c				
		Format	45 x 84	MST.	1 : 200	
Plan-Nr.		120701.30 - 301				