

7

Topographic map of the Sulzbach area, showing the project location in red. The map includes surrounding areas like Roterhain, Heuberg, and Bertschikon.

Version	Verfasser	Name	Viaum	Bemerkungen	Format	Plan Nummer
0	05.09.22	II	mw		45 x 147	18.016.103
A						
B						
C						
D						

Kanton Zürich
Baudirektion
Tiefbauamt

Bearbeitungsstufe: **Bauprojekt**

Gemeinde: **198 Uster / 115 Gossau**

Strasse: **734 Sulzbacherstrasse / 734 Usterstrasse**

Strecke: **Ortsdurchfahrt Sulzbach, Bushaltestelle Müselacher**

km / Bauwerk: **1.980 - 2.610 / 3.200 - 3.350**

Vorhaben: **Neugestaltung Ortsdurchfahrt Sulzbach, Umbau BH Müselacher**

Situation 1:200

Abschnitt 3

Projekt Nummer: **845-81237**

WBI AG

WBI AG
Wehntalerstrasse 190, 8105 Regensdorf
Tel. 043 343 72 00
www.wbi.ch E-Mail: info@wbi.ch

Legende

Gebäude

Strassenbelag

Belag (privat)

Wald

Chaussierung

Verbundsteinflasterung

Grünfläche

Rasengittersteine

RW-Kanalisation

SW-Kanalisation

MW-Kanalisation

Sickerleitung

Wasserleitung

EW-Leitung / Kandelaber

Swisscom-Leitung

UPC-Leitung

Zu- und Wegfahrt

Zu- und Ausgang

Baum

Fahrbahn

Gehweg

Rad-/Gehweg

Belagsanpassung

Anpassung Chaussierung

Anpassung Verbundsteinflasterung

Anpassung Grünfläche

Anpassung Rasengittersteine

Pflasterung

Bankett (gemäß UB 10 humusiert und begrünt)

Grünfläche

Gelände Ab-/Auftrag

Fahrbahnmarkierung weiss/gelb

aufheben, abbrechen

Entwässerung / RW-Kanalisation

EKZ-Leitung

Kandelaber

Swisscom-Leitung

UPC-Leitung

Wasserleitung / Hydrant

Baum

Abschlüsse

Bezeichnungen


Anschlag in cm

Dargestelltes Beispiel:

Unterlagen über die bestehenden Werkleitungen sind vom Unternehmer vor Baubeginn bei den zuständigen Werken einzuholen.

Strassenablaufleitungen: PP d 160/180/2 mm

Ablaufleitungen: PP d 200/187/6 mm

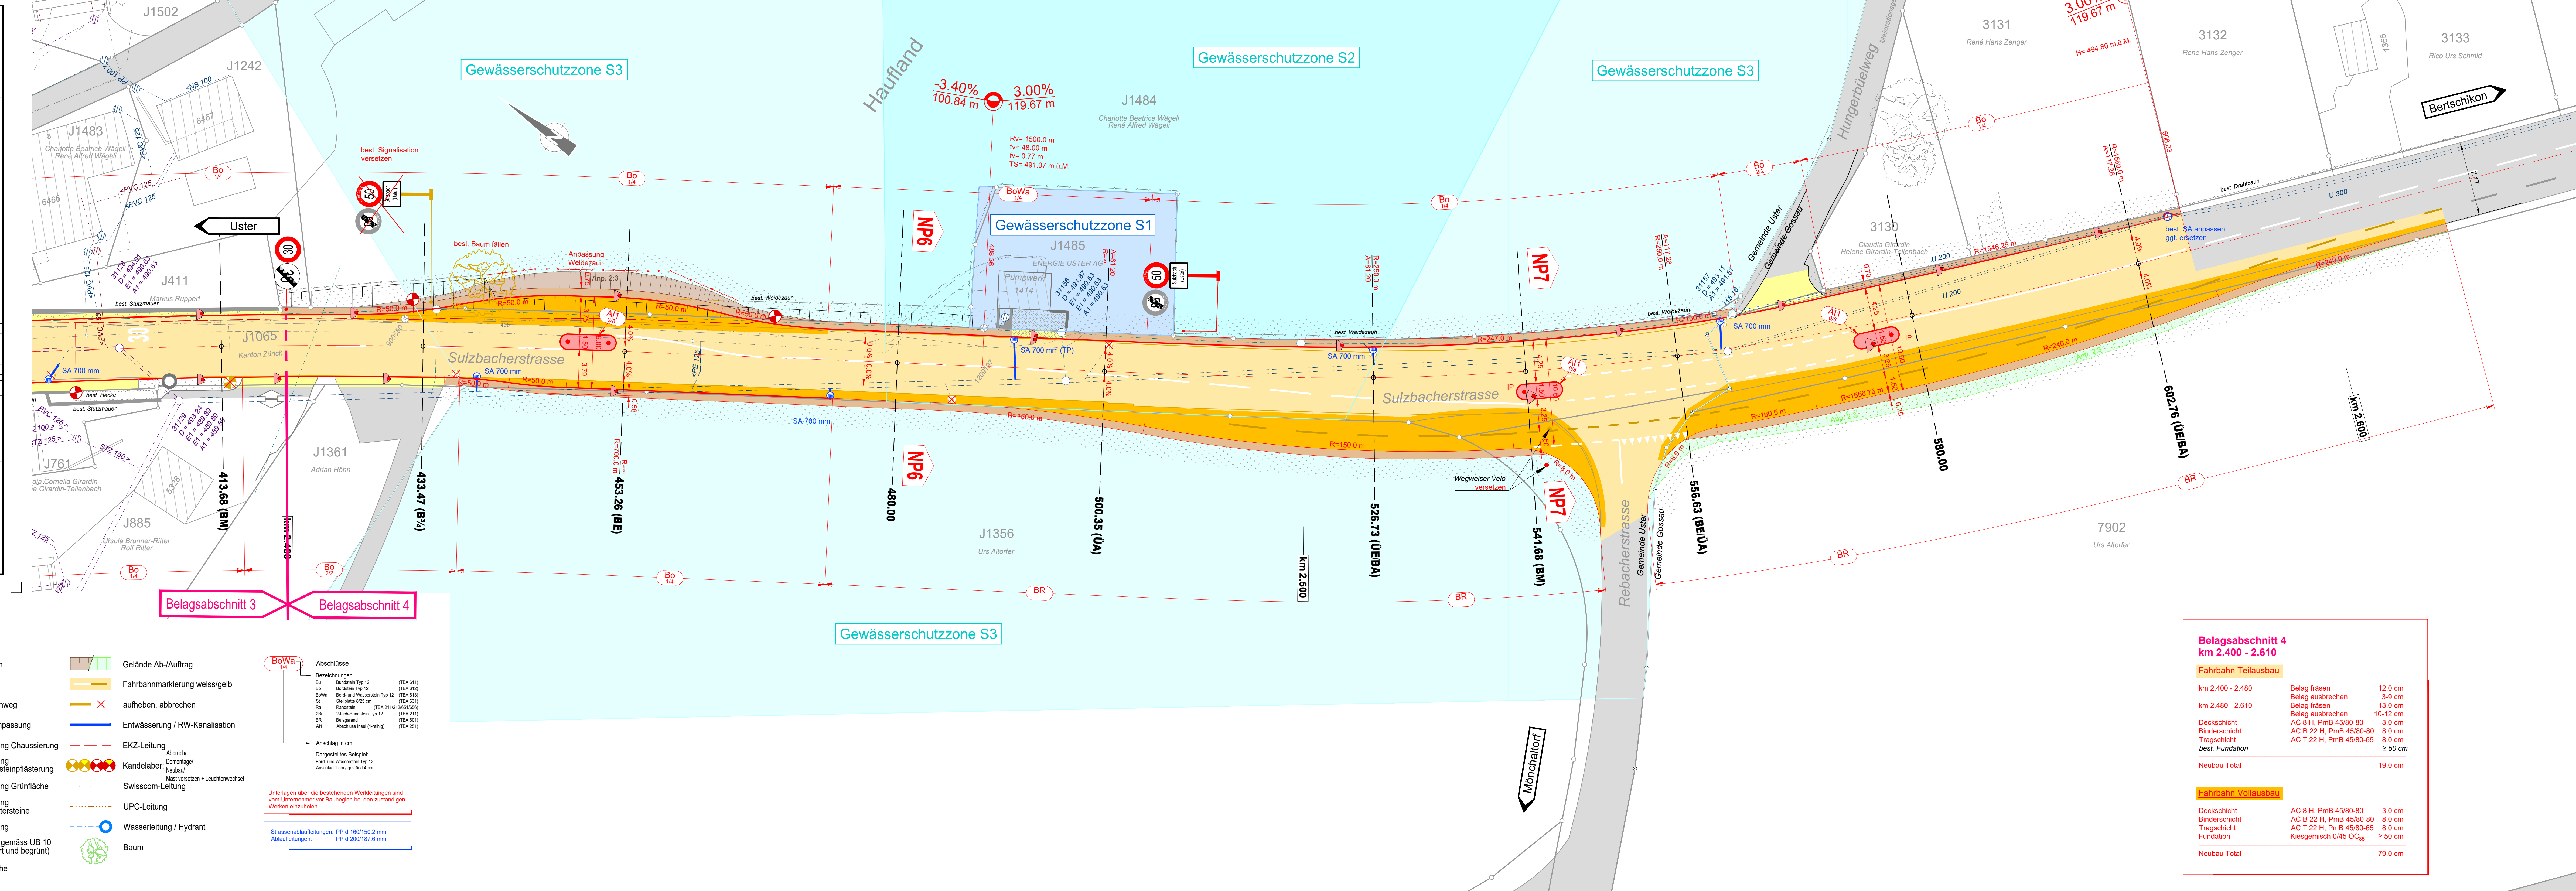

Belagsabschnitt 4
km 2.400 - 2.610

Fahrbahn Teilausbau

km 2.400 - 2.480	Belag fräsen	12.0 cm
km 2.480 - 2.610	Belag ausbrechen	3.0 cm
	Belag fräsen	13.0 cm
	Belag ausbrechen	10-12 cm
Deckschicht	AC 8 H, PmB 45/80-80	3.0 cm
Binderschicht	AC 8 H, PmB 45/80-80	8.0 cm
Tragschicht	AC T 22 H, PmB 45/80-65	8.0 cm
best. Foundation		≥ 50 cm
Neubau Total		19.0 cm

Fahrbahn Vollausbau

Deckschicht	AC 8 H, PmB 45/80-80	3.0 cm
Binderschicht	AC B 22 H, PmB 45/80-80	8.0 cm
Tragschicht	AC T 22 H, PmB 45/80-65	8.0 cm
Foundation	Kiesgemisch 0/45 OC ₈₅	≥ 50 cm
Neubau Total		79.0 cm