




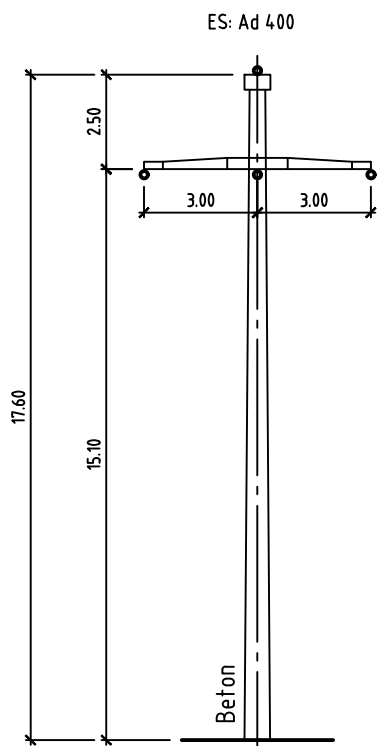


Mast 1A
Endmast A-Bock längs
110 kV
Axpo

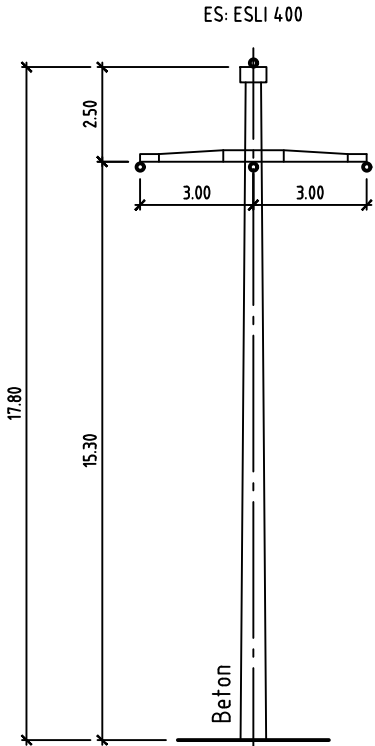


Mast 1B
Endmast A-Bock längs
110 kV
Axpo

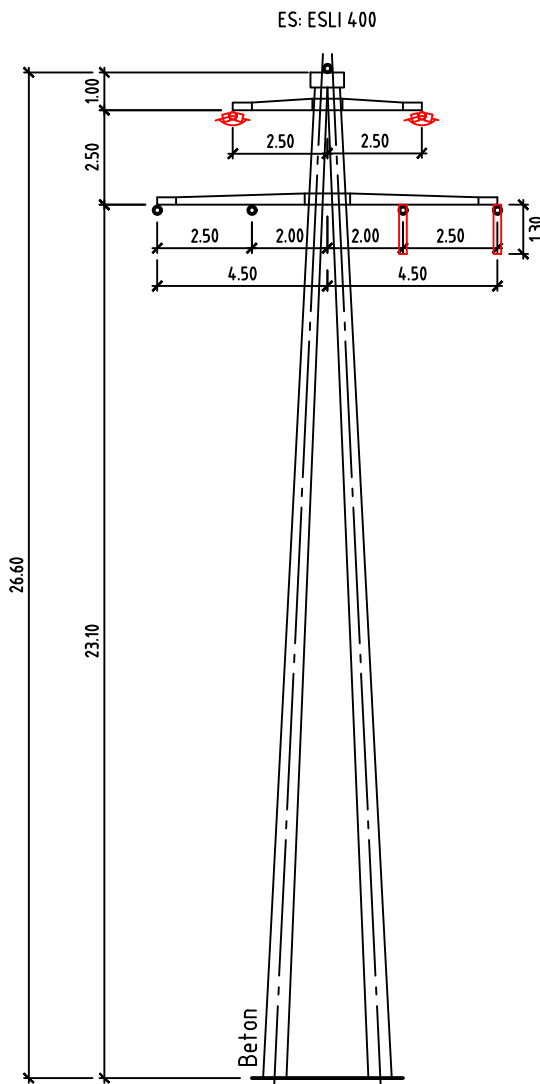


Mast 2
Abspannmast A-Bock quer
110 kV
Axpo

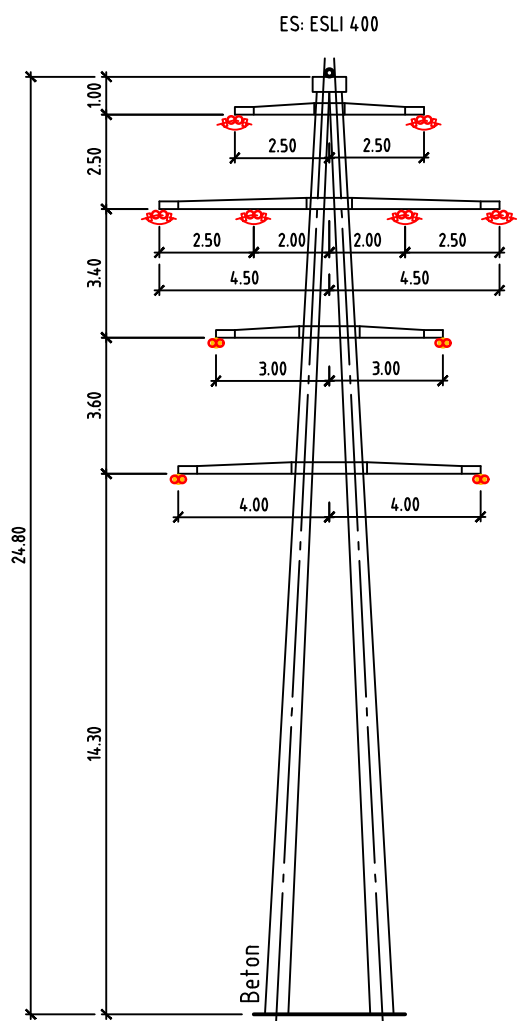


Mast 55
Abspannmast A-Bock quer
110 kV / 132 kV
Axpo / SBB

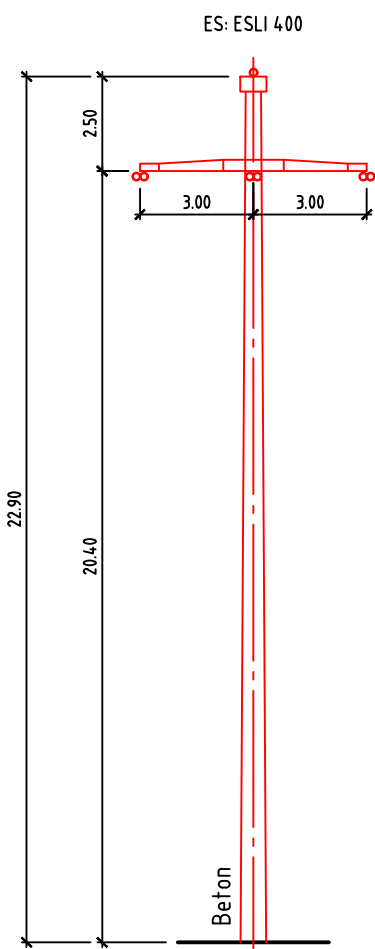


Mast 55A, 56A
Endmast einsteiig
110 kV
Axpo

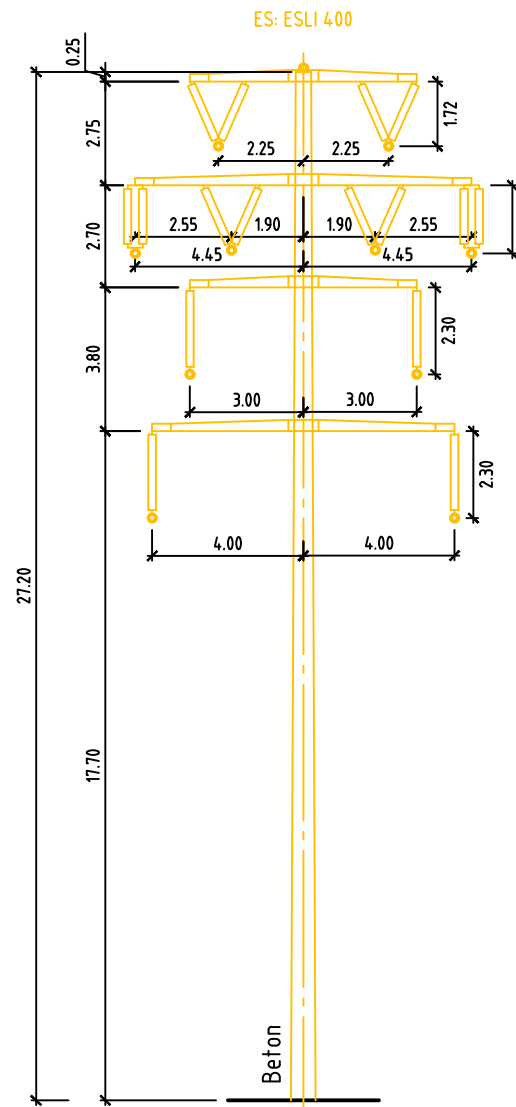


Mast 56
Tragmast einsteiig
110 kV / 132 kV
Axpo / SBB

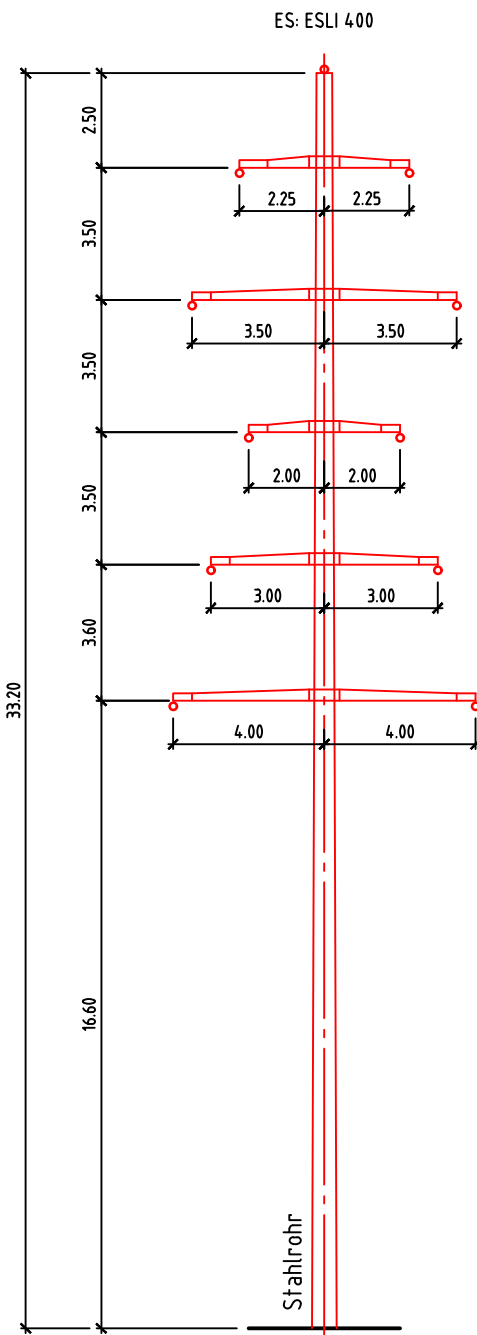


Mast 56N
Abspannmast einsteiig
110 kV / 132 kV
Axpo / SBB

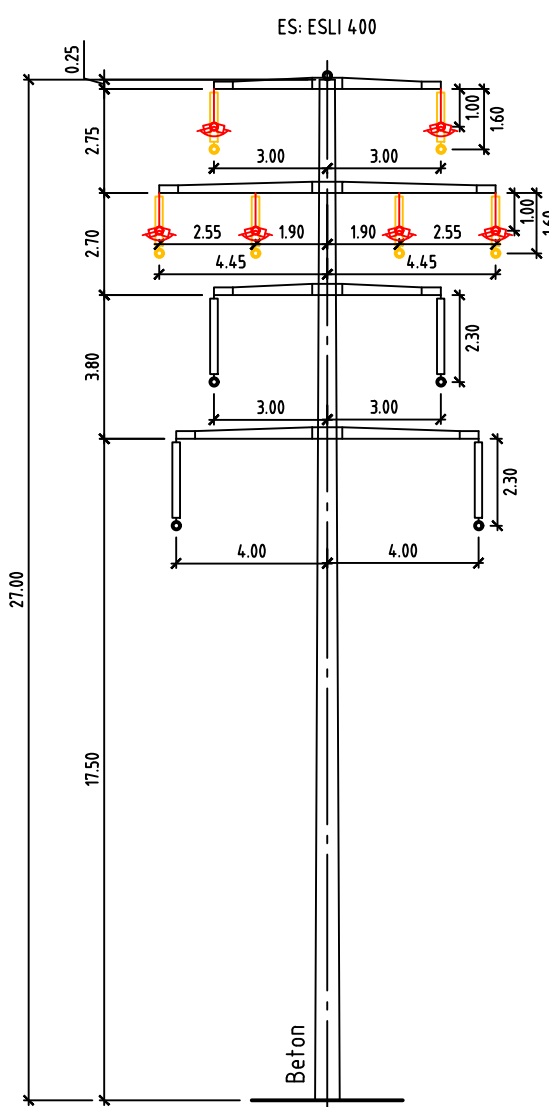


Mast 57
Tragmast einsteiig
110 kV / 132 kV
Axpo / SBB

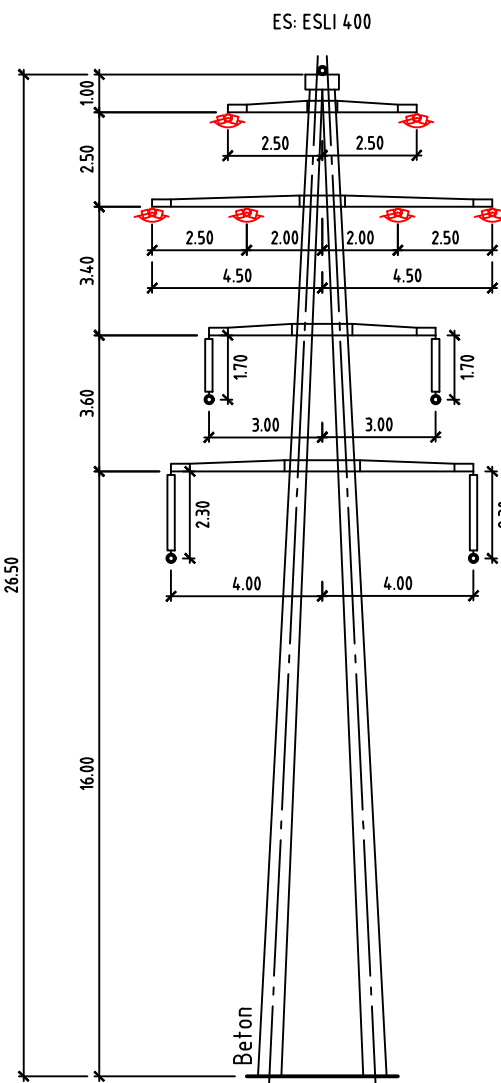


Mast 60
Abspannmast A-Bock quer
110 kV / 132 kV
Axpo / SBB

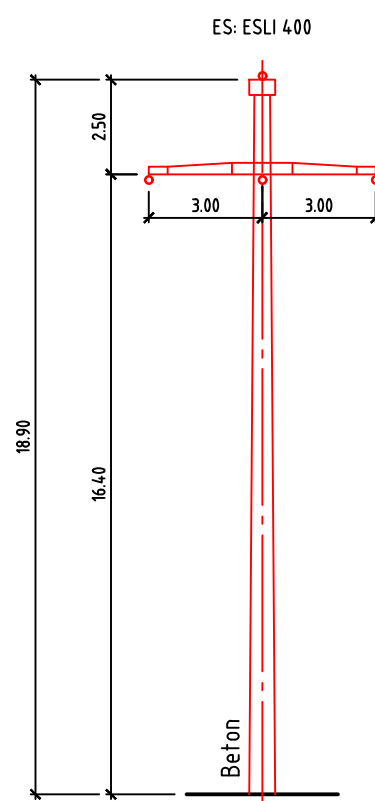

Mast 61AN
Endmast einsteiig
110 kV
Axpo

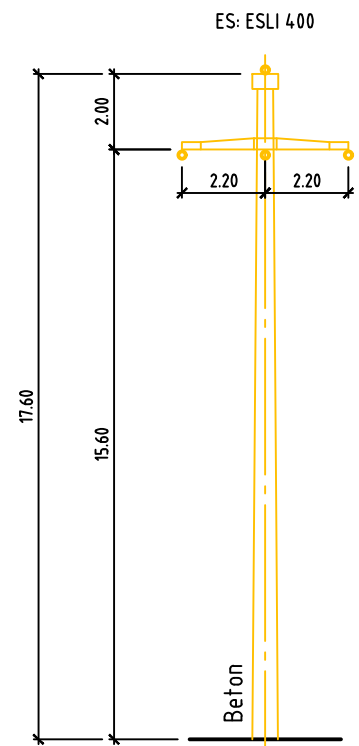

Mast 61A
Endmast A-Bock längs
110 kV
Axpo

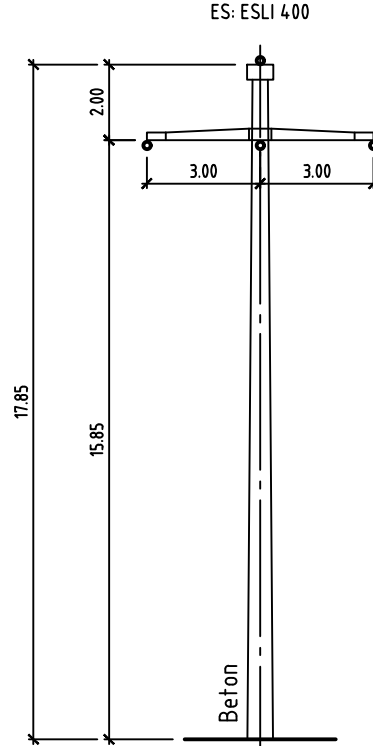


Mast 61B
Endmast A-Bock längs
110 kV
Axpo

Legende:
— Bestand
— Projekt
— Abbruch

- Abspannkette
- ⊗ doppelte Abspannkette
- ⊙ isolierte Abspannkette
- ⊕ doppelte isolierte Abspannkette
- ⊖ Tragkette
- ⊗ doppelte Tragabspannkette
- ⊙ isolierte Tragabspannkette
- ⊕ doppelte isolierte Tragabspannkette

Aenderung	Rev	Stand	Aend.Nr.	Erstellt	Geprüft	Freigegeben
Beschreibung						
Zust.Stelle:	EEL-P	Status:	Entstand aus:	Alle Urheberrechte verbleiben unserer Firma. Die Vervielfältigung und Weitergabe ist nur mit unserer Zustimmung gestattet.		
Mastbildplan Eingabe			Ersatz für:			
Gemeinde: Uster, Volketswil 110-kV-Ltg. Volketswil – Uster 110-kV-Ltg. Kindhausen – Volketswil 110-kV-Ltg. Aathal – Kindhausen Mast Nr. 55 – Mast Nr. 58, Mast Nr. 60 – Mast Nr. 61 L349, L378, L379, TR0124				Fachmodul A AutoCAD	Erstausgabe Erstellt Geprüft Freigegeben	PKZ roke hdr dabu
				Massstab 1:200		
				Fremdplan Fa: Nr.:		
				Blatt Nr.:	1	Anz. Blätter: 1
Axpo Grid AG Parkstrasse 23 CH-5401 Baden				AXPO 016104 E		

Typ	L _T (m)	H.ü.B. (m) xx.x	H _A (m)	L _E (m)	H _E ^{x)} (m) (+/-)	H _H (m)
EE15.3B	18	15.30	12.80	2.10	10.1	8.80
EE17.1B	20	17.10	14.60	2.30	11.9	10.60
EE18.9B	22	18.90	16.40	2.50	13.7	12.40
EE20.9B	24	20.90	18.40	2.50	15.7	14.40
EE22.9B	26	22.90	20.40	2.50	17.7	16.40

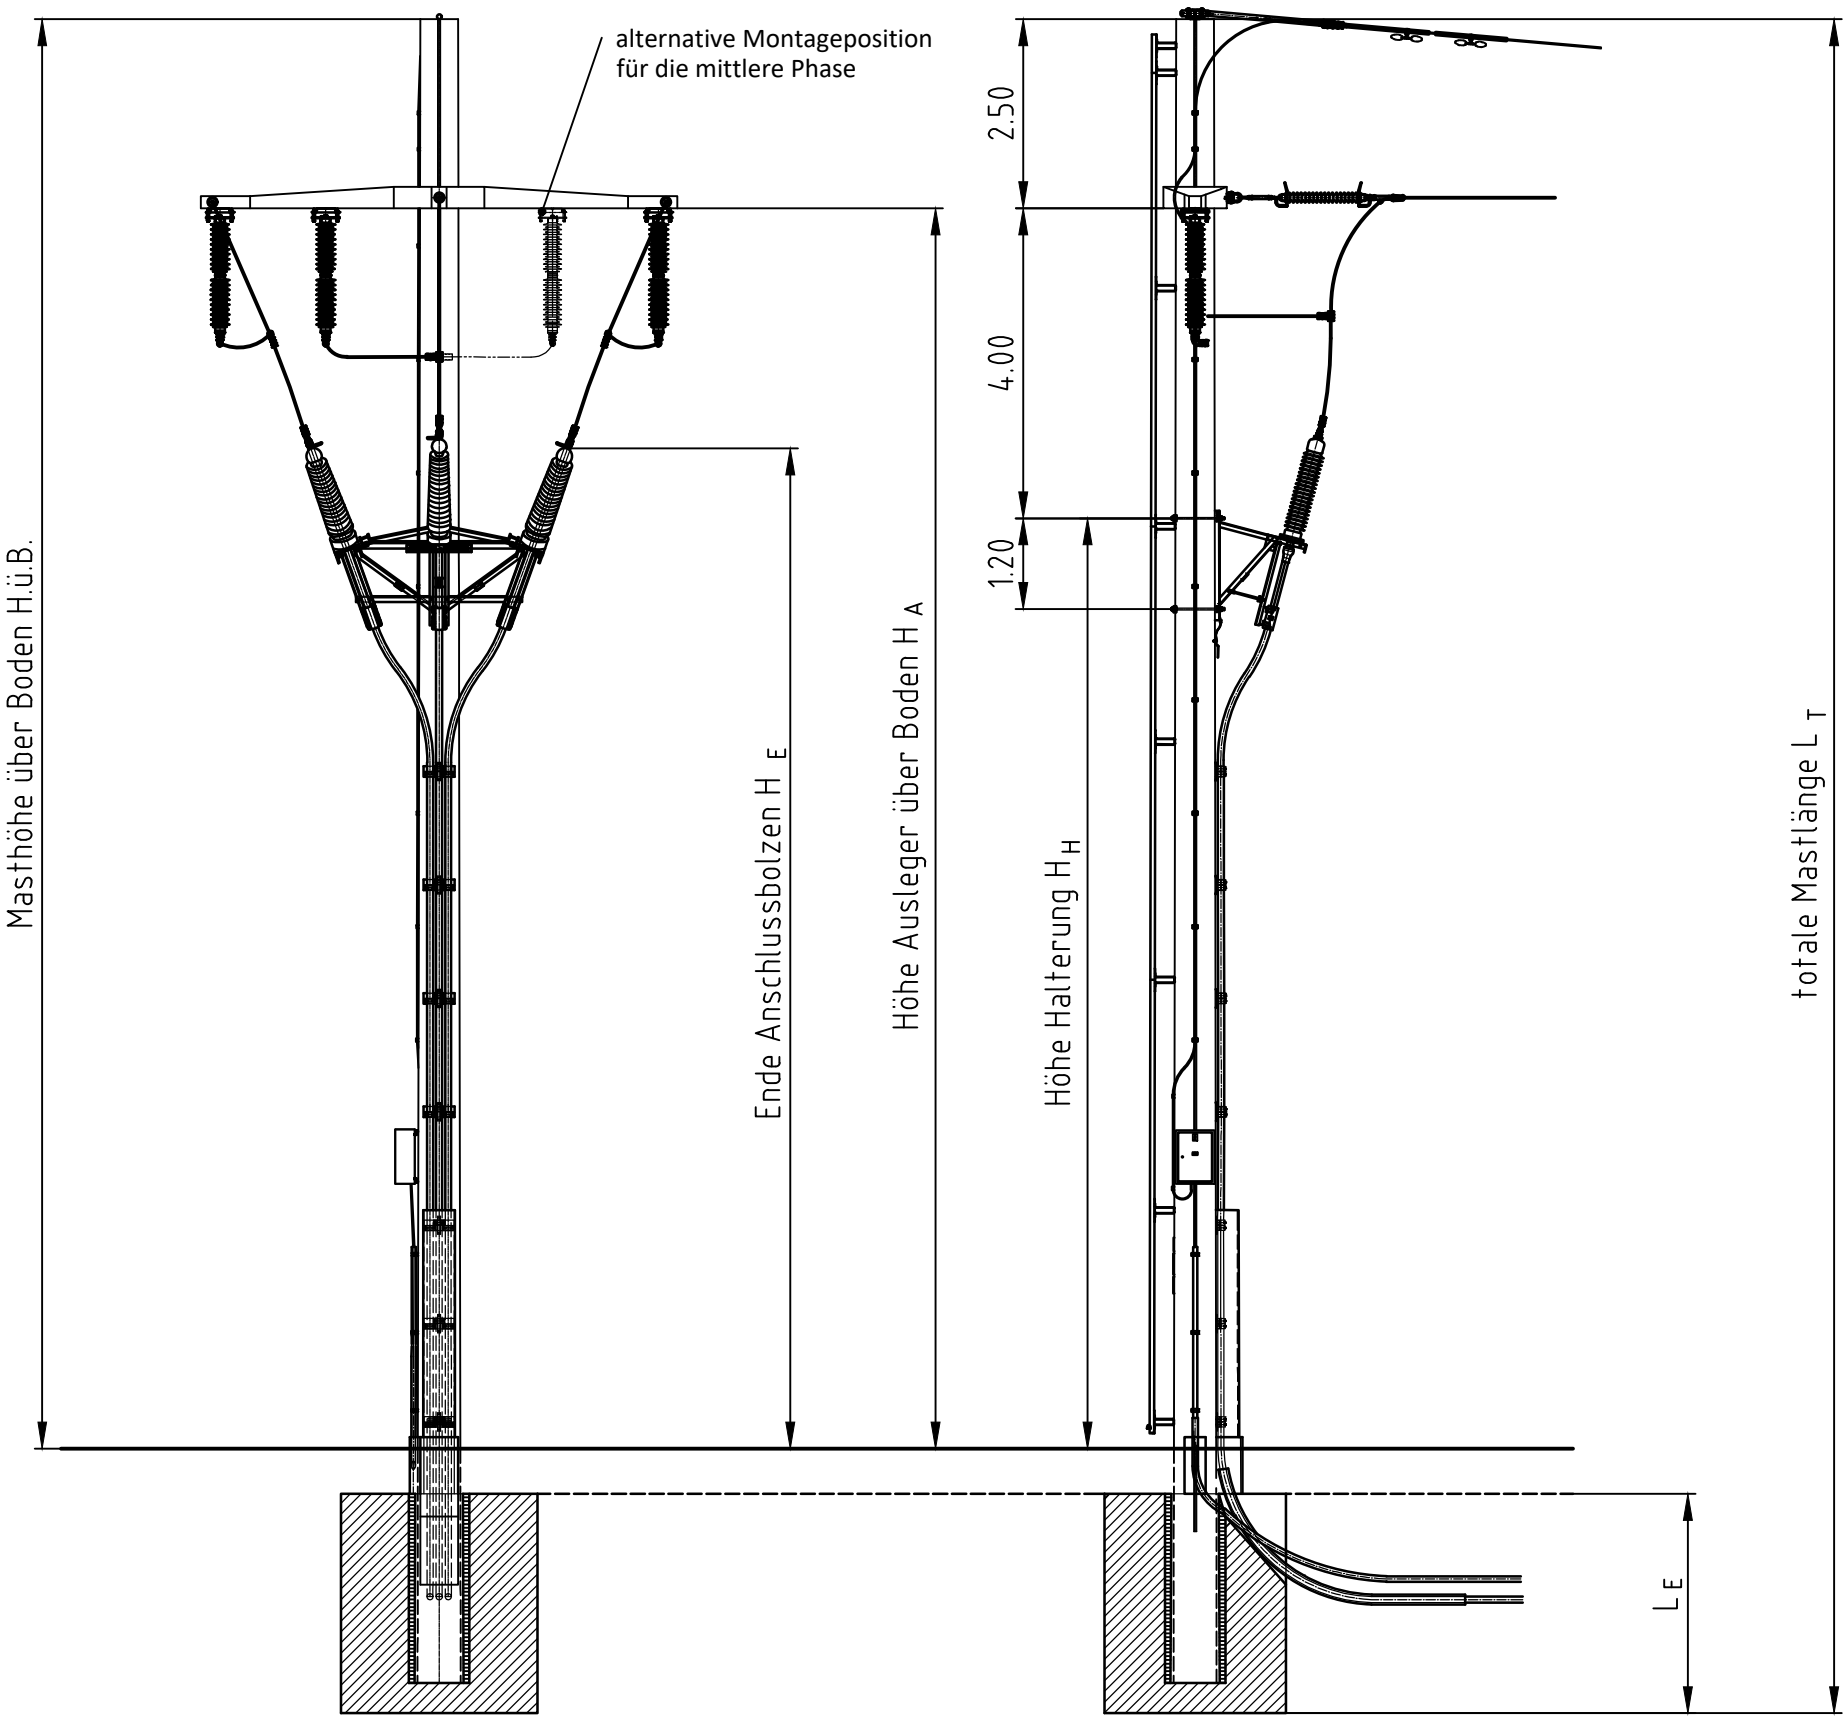

Kabelendmast 110 kV Typ EExx.xB Mastbild		Erstausgabe 00	Revision 03
		Datum 19.09.2017	10.11.2021
		Erstellt nebi	nebi
		Gepr. bido	dazo
		Freigeg. wuan	wuan
axpo		Parkstrasse 23 CH-5401 Baden	ART Massstab 1: 100
		NORMEN FL	Axpo 98 800.1062