


Bauprojekt



Landerwerb 1:200
Teil 1

BUCHMANN PARTNER AG | Bauingenieure und Planer
Mitglied sia/suisse.ing | Weiherallee 11a | 8610 Uster
Tel. 044 905 80 60 | Fax 044 905 80 68 | www.bupa.ch

Proj.	mg	Datum	31.10.2023
Gez.	phh	Rev.	-
Kontr.	yb	Grösse	84/30
Plan Nr.	14355 - 55		

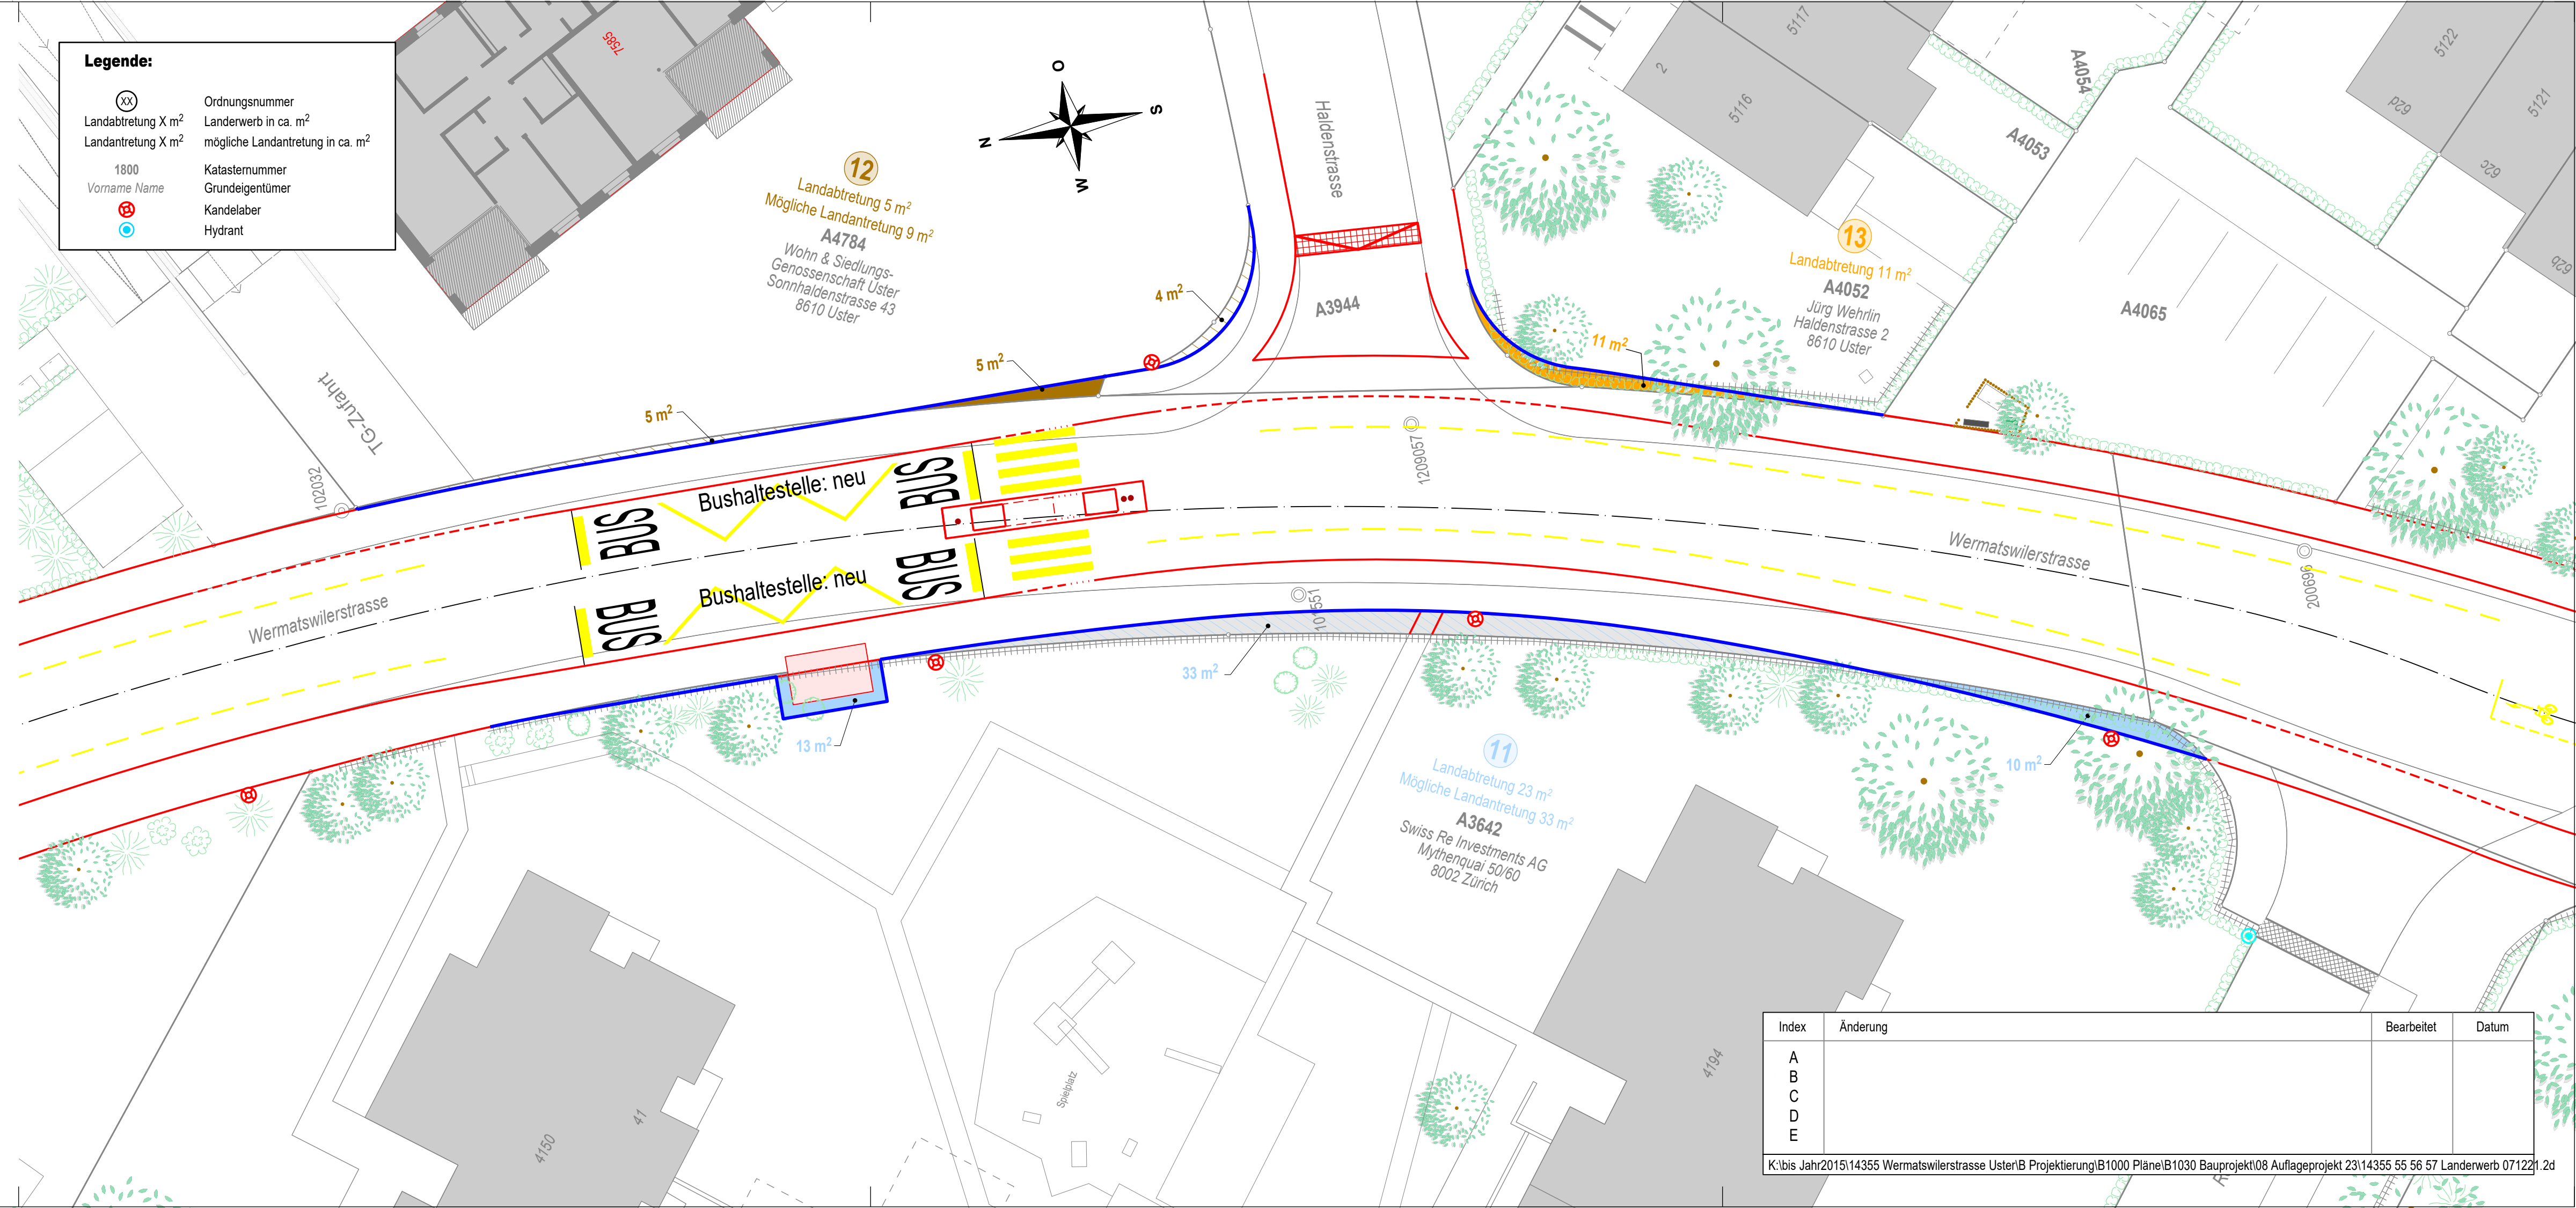

Index	Änderung	Bearbeitet	Datum
A			
B			
C			
D			
E			

K:\bis Jahr2015\14355 Wermatswilerstrasse Uster\B Projektierung\B1000 Pläne\B1030 Bauprojekt\08 Auflageprojekt 23\14355 55 56 57 Landerwerb 071221.2d